


Hochbauplanung ist gleichermaßen für Haus 16A anzunehmen, da es sich um baugleiche Baukörper handelt.

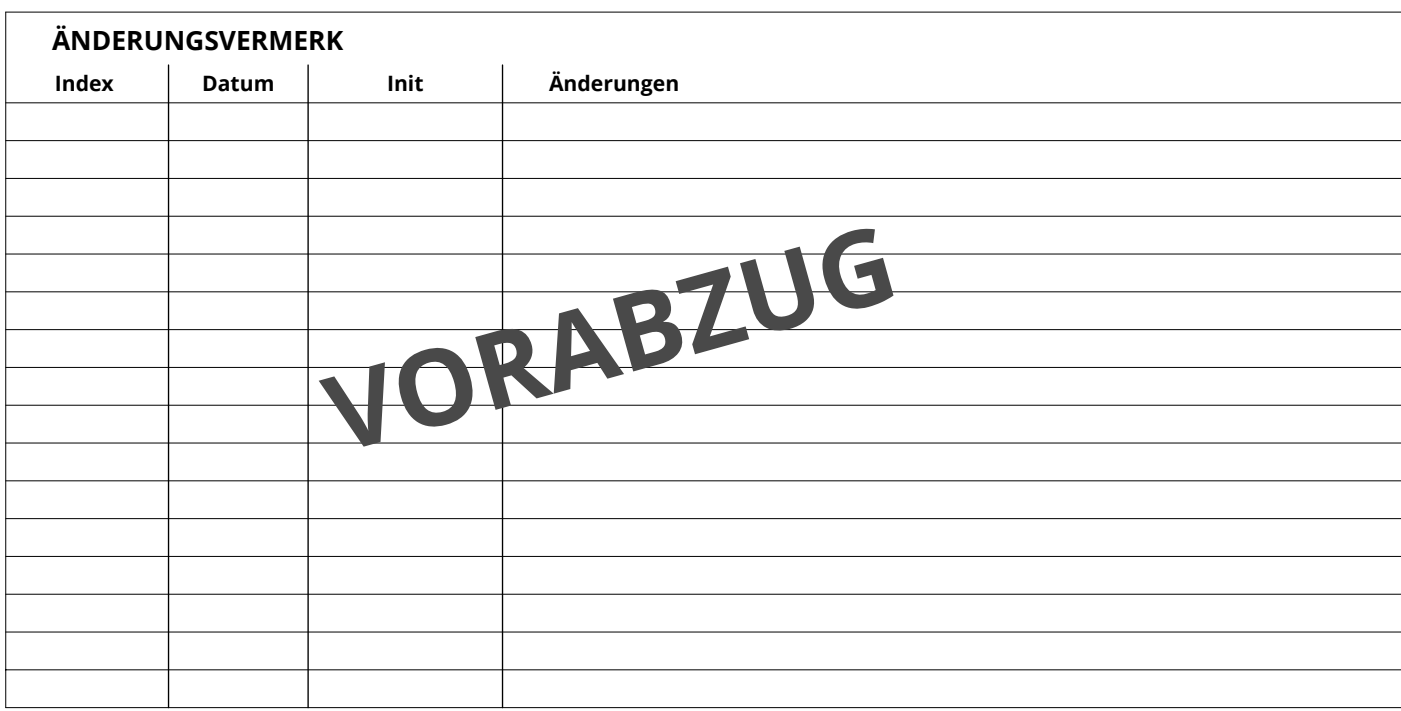

BAUHERSCHAFT

WOHN + STADTBAU GMBH

Steinfurter Straße 60
48149 Münster


Wohn + Stadtbau
Wohnungsumbauten der Stadt Münster GmbH

LPH 05_AUSFÜHRUNGSPLANUNG Vorabzug
Haus 16A - Gründung

Planart Grundriss					Bereich Erdgeschoss	
MASSSTAB M 1:50	Bearbeitung mb	Plandatum 22.07.2025	Änderungsdatum 22.09.2025	PROJEKT-NR. WIE	PLAN-NR. C_6_00	INDEX -

