
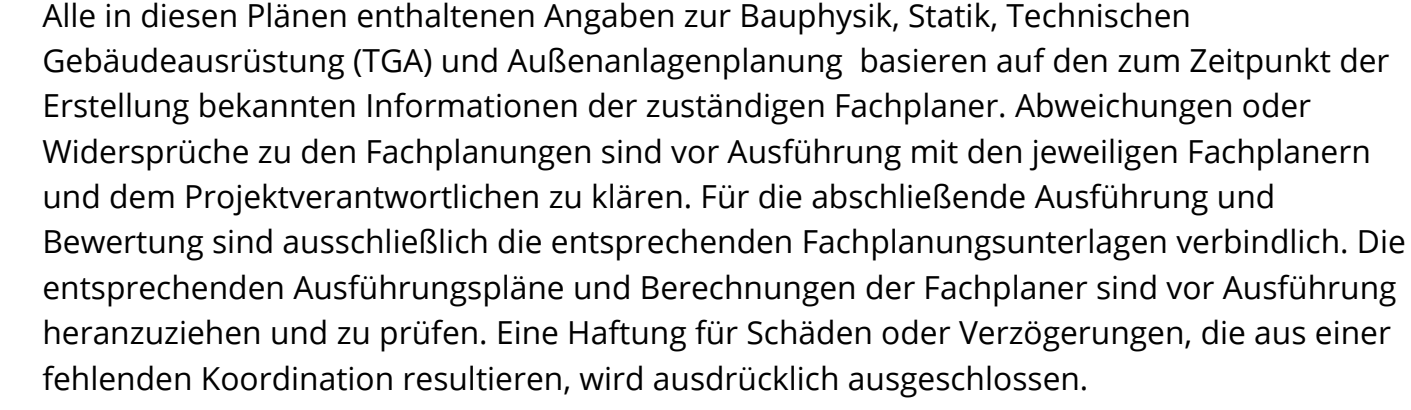


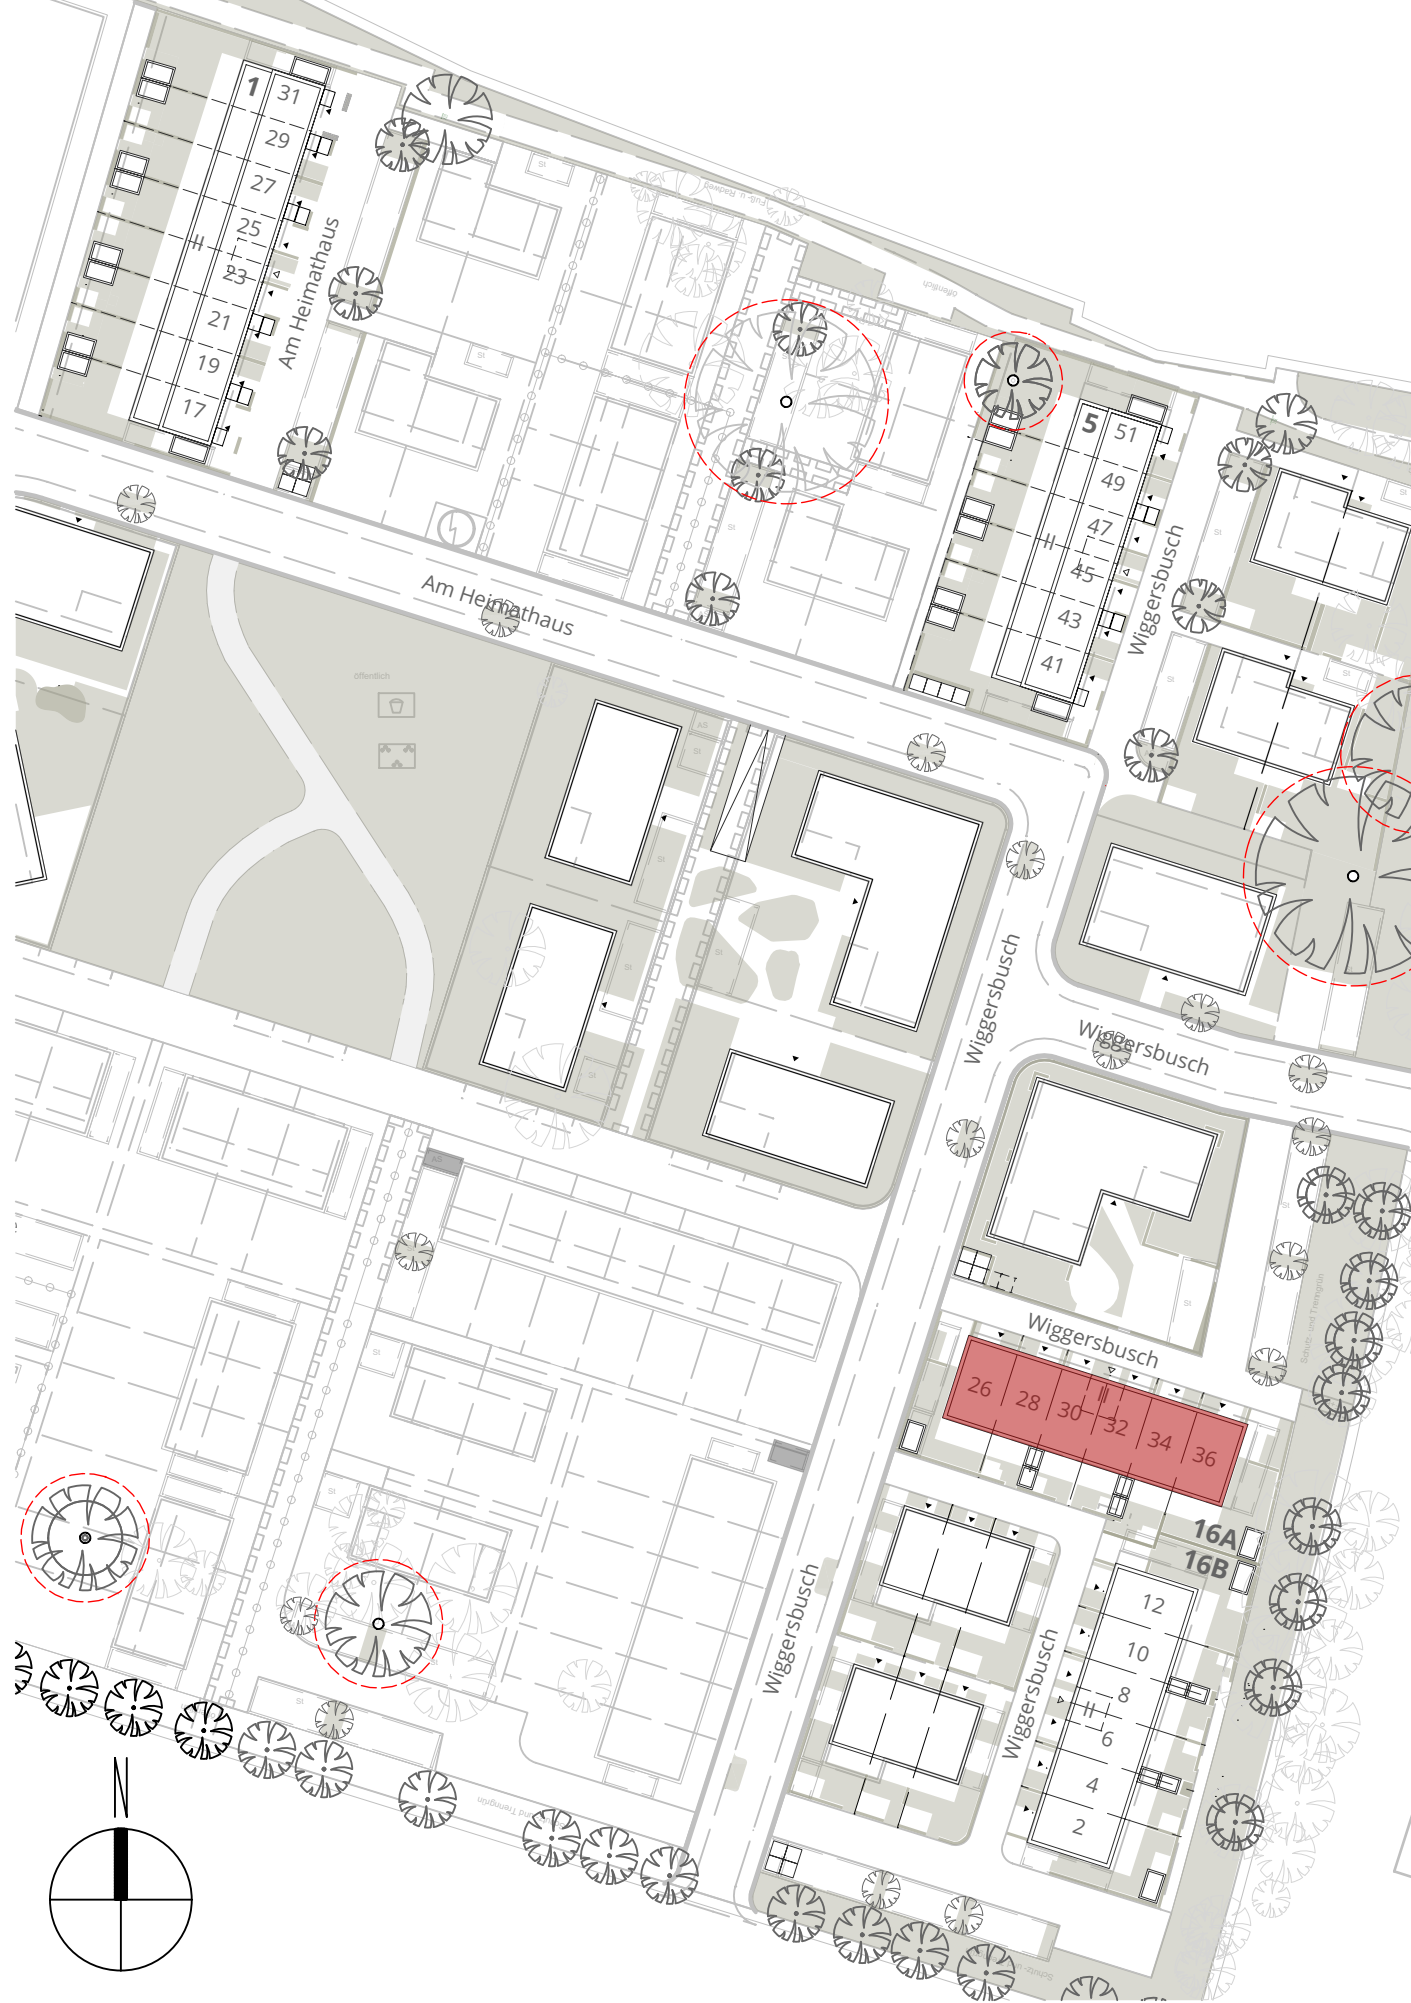

Neue OK FF ist noch nachzunennen.

Die Geometrie ist abzüglich 2.OG identisch zu Haus 05.

Hochbauplanung ist gleichermaßen für Haus 16A anzunehmen, da es sich um baugleiche Baukörper handelt.

[illegible]


BAUVORHABEN

Reihenbuser 1. BA

Am Heimathaus, Wiggersbusch
48157 Münster Ost (Handorf)

STADT
GEMAINUNG Handorf
FLUR 009
FLURSTÜCK 1804 (in Änderung)
NHK

☛ OR FF EG - 8,00 × 12,17 m o. NHN (16A) / 12,17 m o. NHN (18B)
☛ OR RO EG - 0,20 × 13,91 m o. NHN (18A) / 13,88 m o. NHN (18B)

 BAUHERRSCHAFT WOHN + STADTBAU GMBH Steinfurter Straße 60 48149 Münster	 Wohn + Stadtbau Wohnungsunternehmen der Stadt Münster GmbH
---	--

WOHN + STADTBAU		Wohnungsunternehmen der Stadt Münster GmbH	
ARCHITEKTUR		FACHPLANUNG	
MAX DEJUSS	M.Sc. DIPL.-ING. ARCHTEKT	STATIK	Funger Philippen Beratende Ingenieure PartG mbB
		ELEKTRO	Haackert & Sahmman GmbH & Co. KG
MARIE BLOEMEN	M.Sc.	HL5	Haeckel & Sahmman GmbH & Co. KG
		BAUPHYSIK	Funger Philippen Beratende Ingenieure PartG mbB
		FREIPLANEN	morbach.wormeyer.Landschaftsarchitekten PartGmbH

LPH 05_AUSFÜHRUNGSPLANUNG				Vorabzug		
Haus 16A - GRU 1.0G						
Planart					Bereich	
Grundriss					1. Obergeschoss	
MASSSTAB M 1:50	Bearbeitet AD	Plandatum 17.07.2025	Änderungsdatum 25.09.2025	PROJEKT-NR. WIE	PLAN-NR. C 6 01	INDEX -