
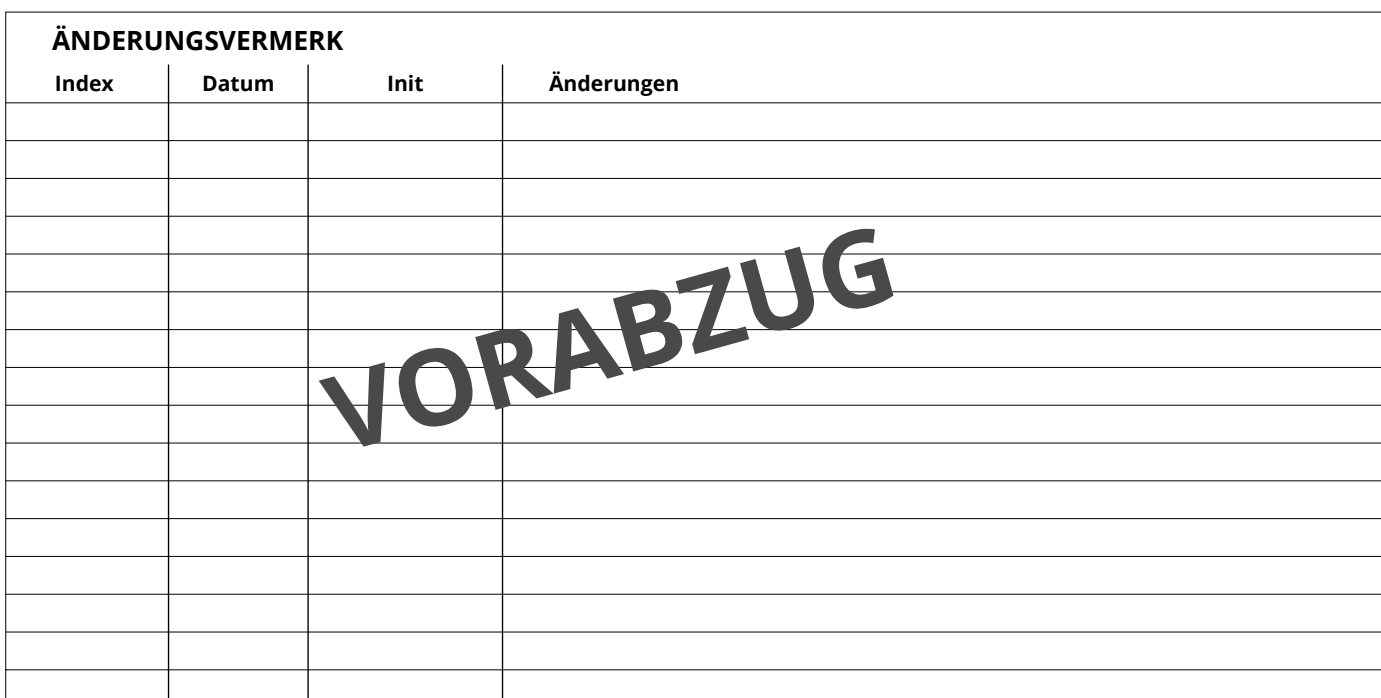


Neue OK FF ist noch nachzunennen.
Hochbauplanung ist gleichermaßen für Haus 16A anzunehmen, da es sich um baugleiche Baukörper handelt.

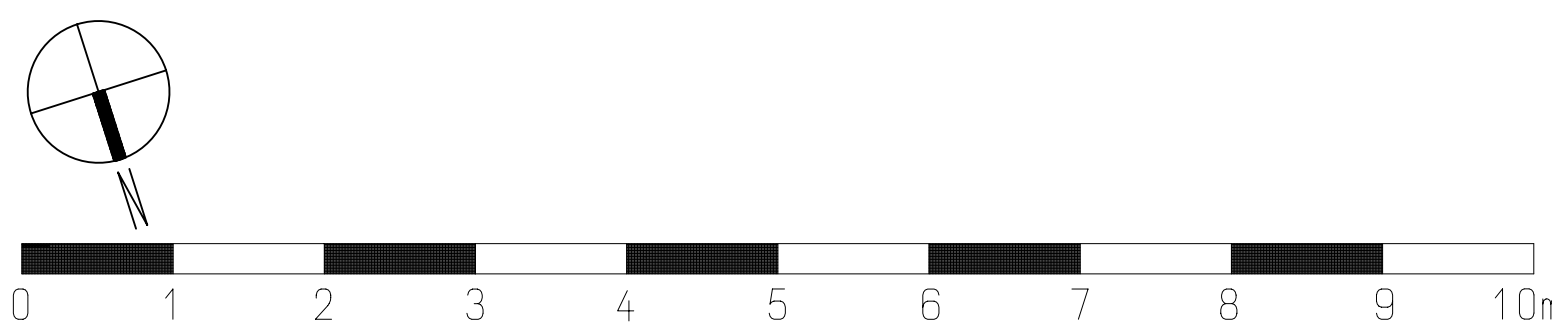

BAUHERRSCHAFT	
WOHN + STADTBAU GMBH Steinfurter Straße 60 48149 Münster	

LPH 05_AUSFÜHRUNGSPLANUNG | Vorabzug
Haus 16A - Dachaufsicht

Planart					Bereich	
Grundriss					Dachaufsicht	
MASSSTAB M 1:50	Bearbeitung AD	Plandatum 17.07.2025	Änderungsdatum 12.09.2025	PROJEKT-NR. WIE	PLAN-NR. C, G, DA	INDEX -
H/B = 841 / 1350 (1.14m ²)						Allplan 2025