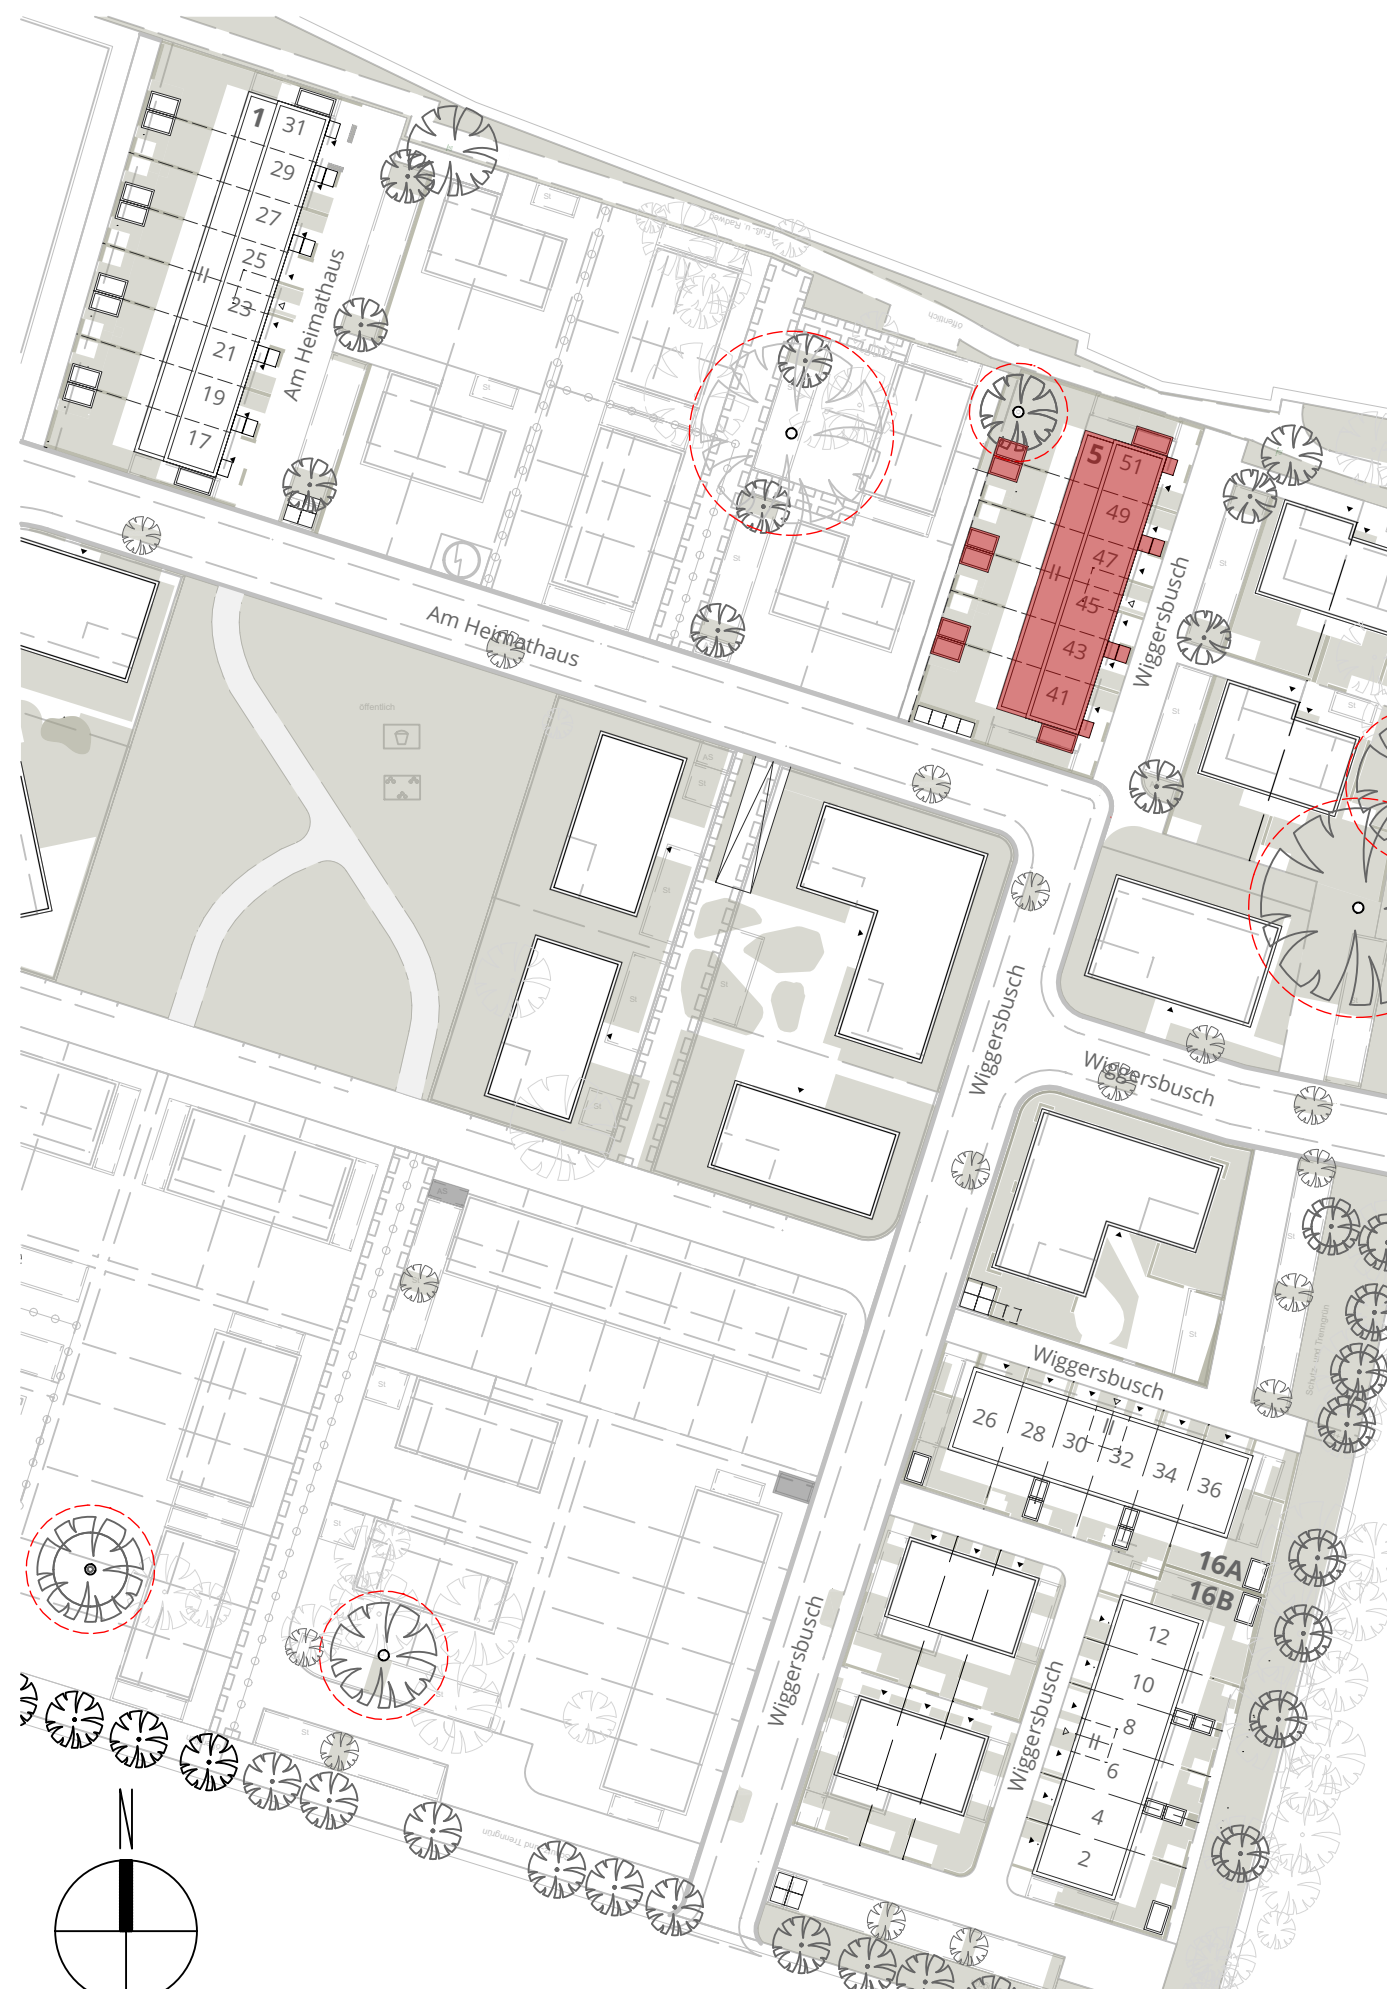
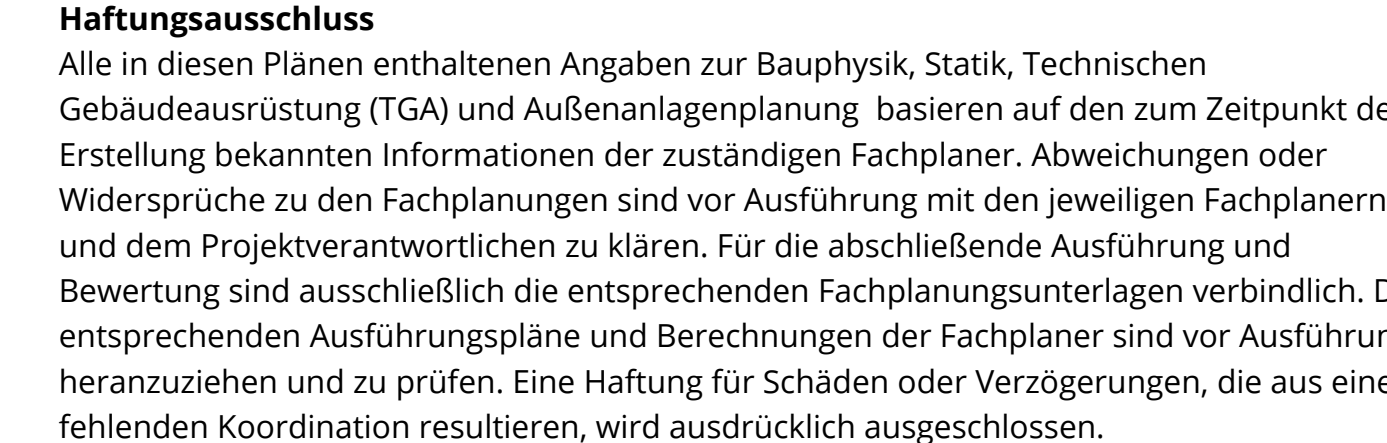


[illegible]

BAUVORHABEN	
Reihenhäuser 1. BA	
Am Heimathaus, Wiggersbusch 48157 Münster Ost (Handorf)	STADT GEWÄRKUNDF Handorf FLUR 000 FLURSTÜCK 1804 (in Änderung) NHN

BAUHERRSCHAFT

WOHN + STADTBAU GMBH

Steinfurter Straße 60
48149 Münster


Wohn + Stadtbau
Wohnungsunternehmen der Stadt Münster GmbH

WOHN + STADTBAU		Wohnungsunternehmen der Stadt Münster GmbH	
ARCHITEKTUR		FACHPLANUNG	
MARC DEJULIS	M.Sc. DPL.-ING. ARCHITEKT	STATIK	Funger Philippen Beratende Ingenieure PartG mbB
		ELEKTRO	Haerckter & Sahlmann GmbH & Co. KG
MARIE BLOEMEN	M.Sc.	HLS	Haerckter & Sahlmann GmbH & Co. KG
		BAUPHYSIK	Funger Philippen Beratende Ingenieure PartG mbB
		REINIGUNGEN	morbach wemeyer Landschaftsarchitekten PartGmbH

LPH 05_AUSFÜHRUNGSPLANUNG	Vorabzug
Haus 05	

Planart					Bereich	
Grundriss					1. Obergeschoss	
MASSSTAB M 1:50	Bearbeitung MB	Plandatum 18.04.2024	Änderungsdatum 25.09.2025	PROJEKT-NR. WIE	PLAN-NR. 5204B_G.01	INDEX -

Bereich
