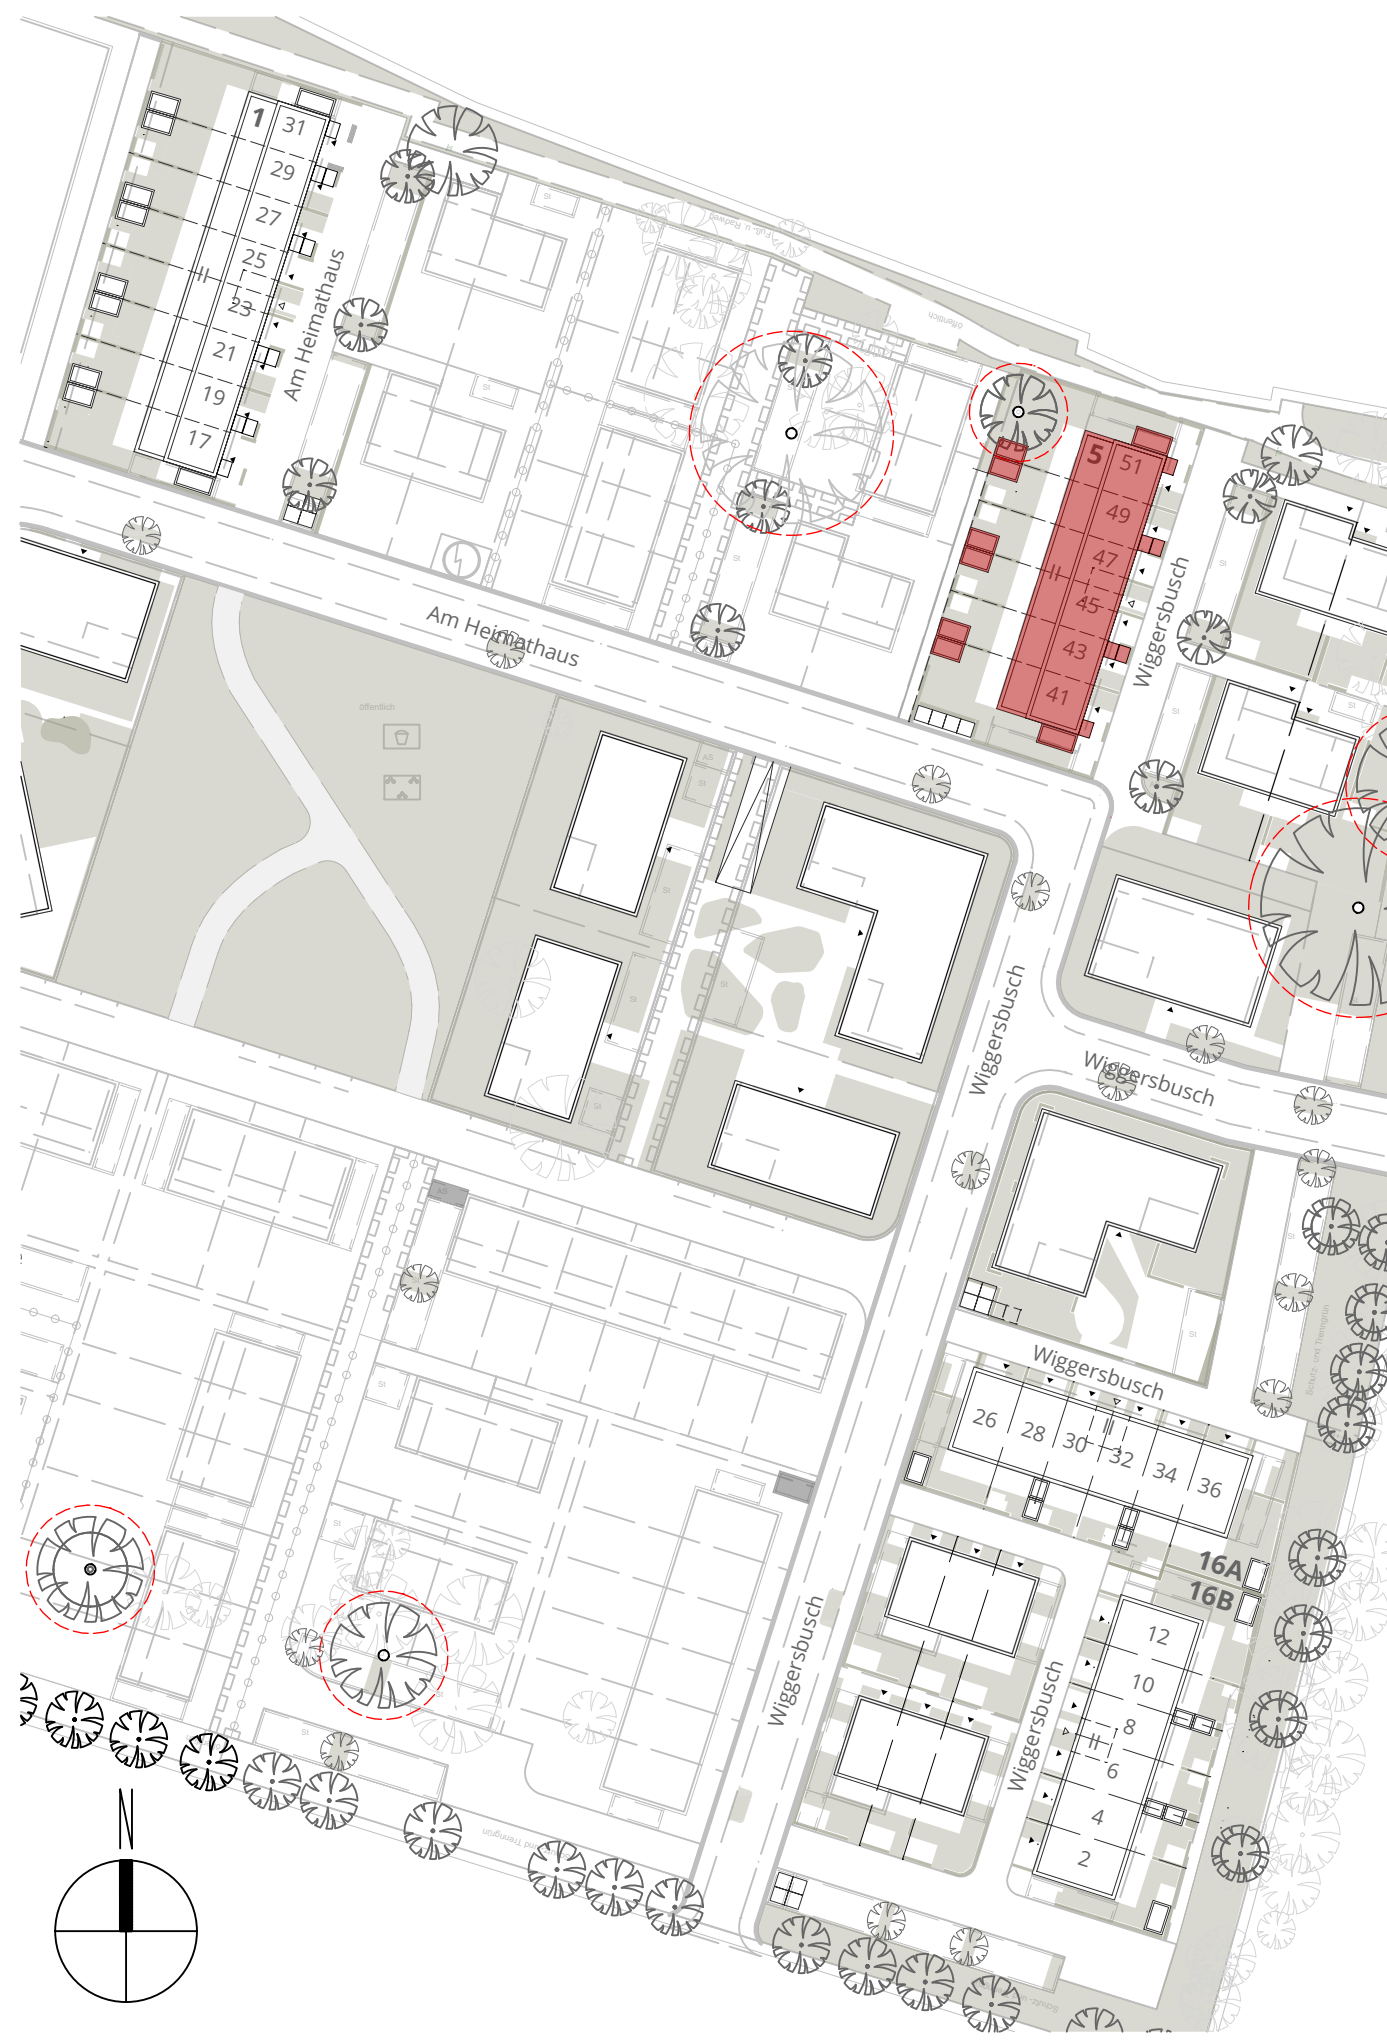
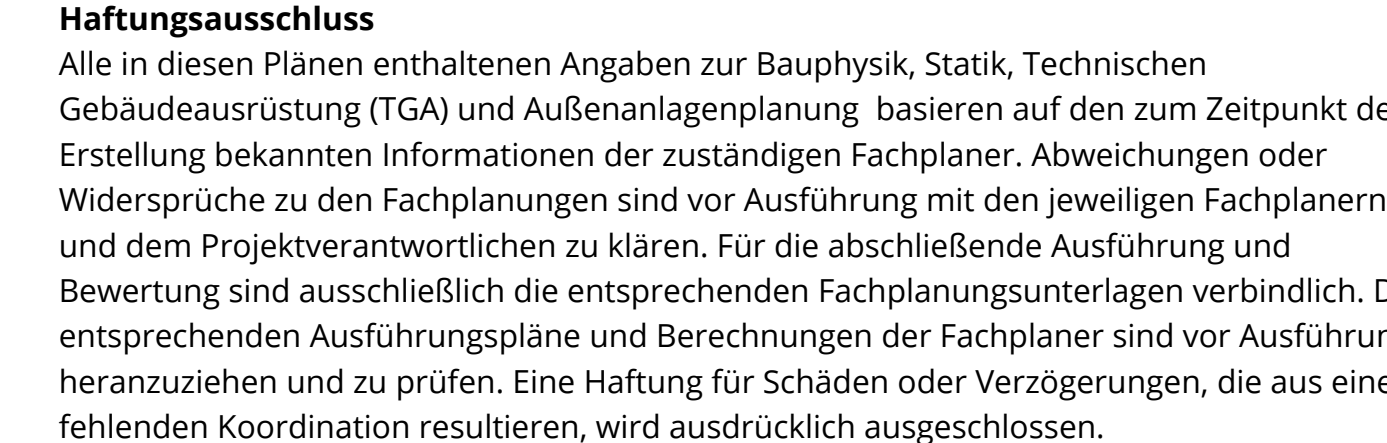


[illegible]

BAUVORHABEN	
Reihenhäuser 1. BA	
Am Heimathaus, Wiggersbusch 48157 Münster Ost (Handorf)	STADT GEMARKUNG Handorf FLUR 009 FLURSTÜCK 1804 (in Änderung) N-N

BAUHERRSCHAFT WOHN + STADTBAU GMBH Steinfurter Straße 60 48149 Münster	 Wohn + Stadtbau Wohnungsunternehmen der Stadt WCR GmbH
---	---

WOHN + STADTBAU		Wohnungsunternehmen der Stadt Münster GmbH	
ARCHITEKTUR		FACHPLANUNG	
MAX CILLIUS	M.Sc. DIPL.-ING. ARCHITEKT	STATIK	Funger Philippen Beratende Ingenieure PartG mbB
		ELEKTRO	Haerckötter & Sahlmann GmbH & Co. KG
MARIE BLOEMEN	M.Sc.	HLS	Haerckötter & Sahlmann GmbH & Co. KG
		BAUPHYSIK	Funger Philippen Beratende Ingenieure PartG mbB
		RECHNUNGSWESEN	mörbach weremeyer Landschaftsarchitekten PartG mbB

LPH 05_AUSFÜHRUNGSPLANUNG					Vorabzug	
Haus 05						
Planart Grundriss					Bereich	
					Staffelgeschoss	
MASSSTAB M 1:50	Bearbeitung MB	Plandatum 18.04.2024	Änderungsdatum 25.09.2025	PROJEKT-NR. WIE	PLAN-NR. 5205B.G.SG	INDEX-NR. -