


Alle in diesen Plänen enthaltenen Angaben zur Bauphysik, Statik, Technischen Gebäudeausrüstung (TGA) und Außenanlagenplanung, basieren auf den zum Zeitpunkt der Erstellung bekannten Informationen der zuständigen Fachplaner. Abweichungen oder Widersprüche zu den Fachplanungen sind vor Ausführung mit den jeweiligen Fachplanern und dem Projektverantwortlichen zu klären. Für die abschließende Ausführung und Bewertung sind ausschließlich die entsprechenden Fachplanungsunterlagen verbindlich. Die entsprechenden Ausführungspläne und Berechnungen der Fachplaner sind vor Ausführung heranzuziehen und zu prüfen. Eine Haftung für Schäden oder Verzögerungen, die aus einer fehlenden Koordination resultieren, wird ausdrücklich ausgeschlossen.

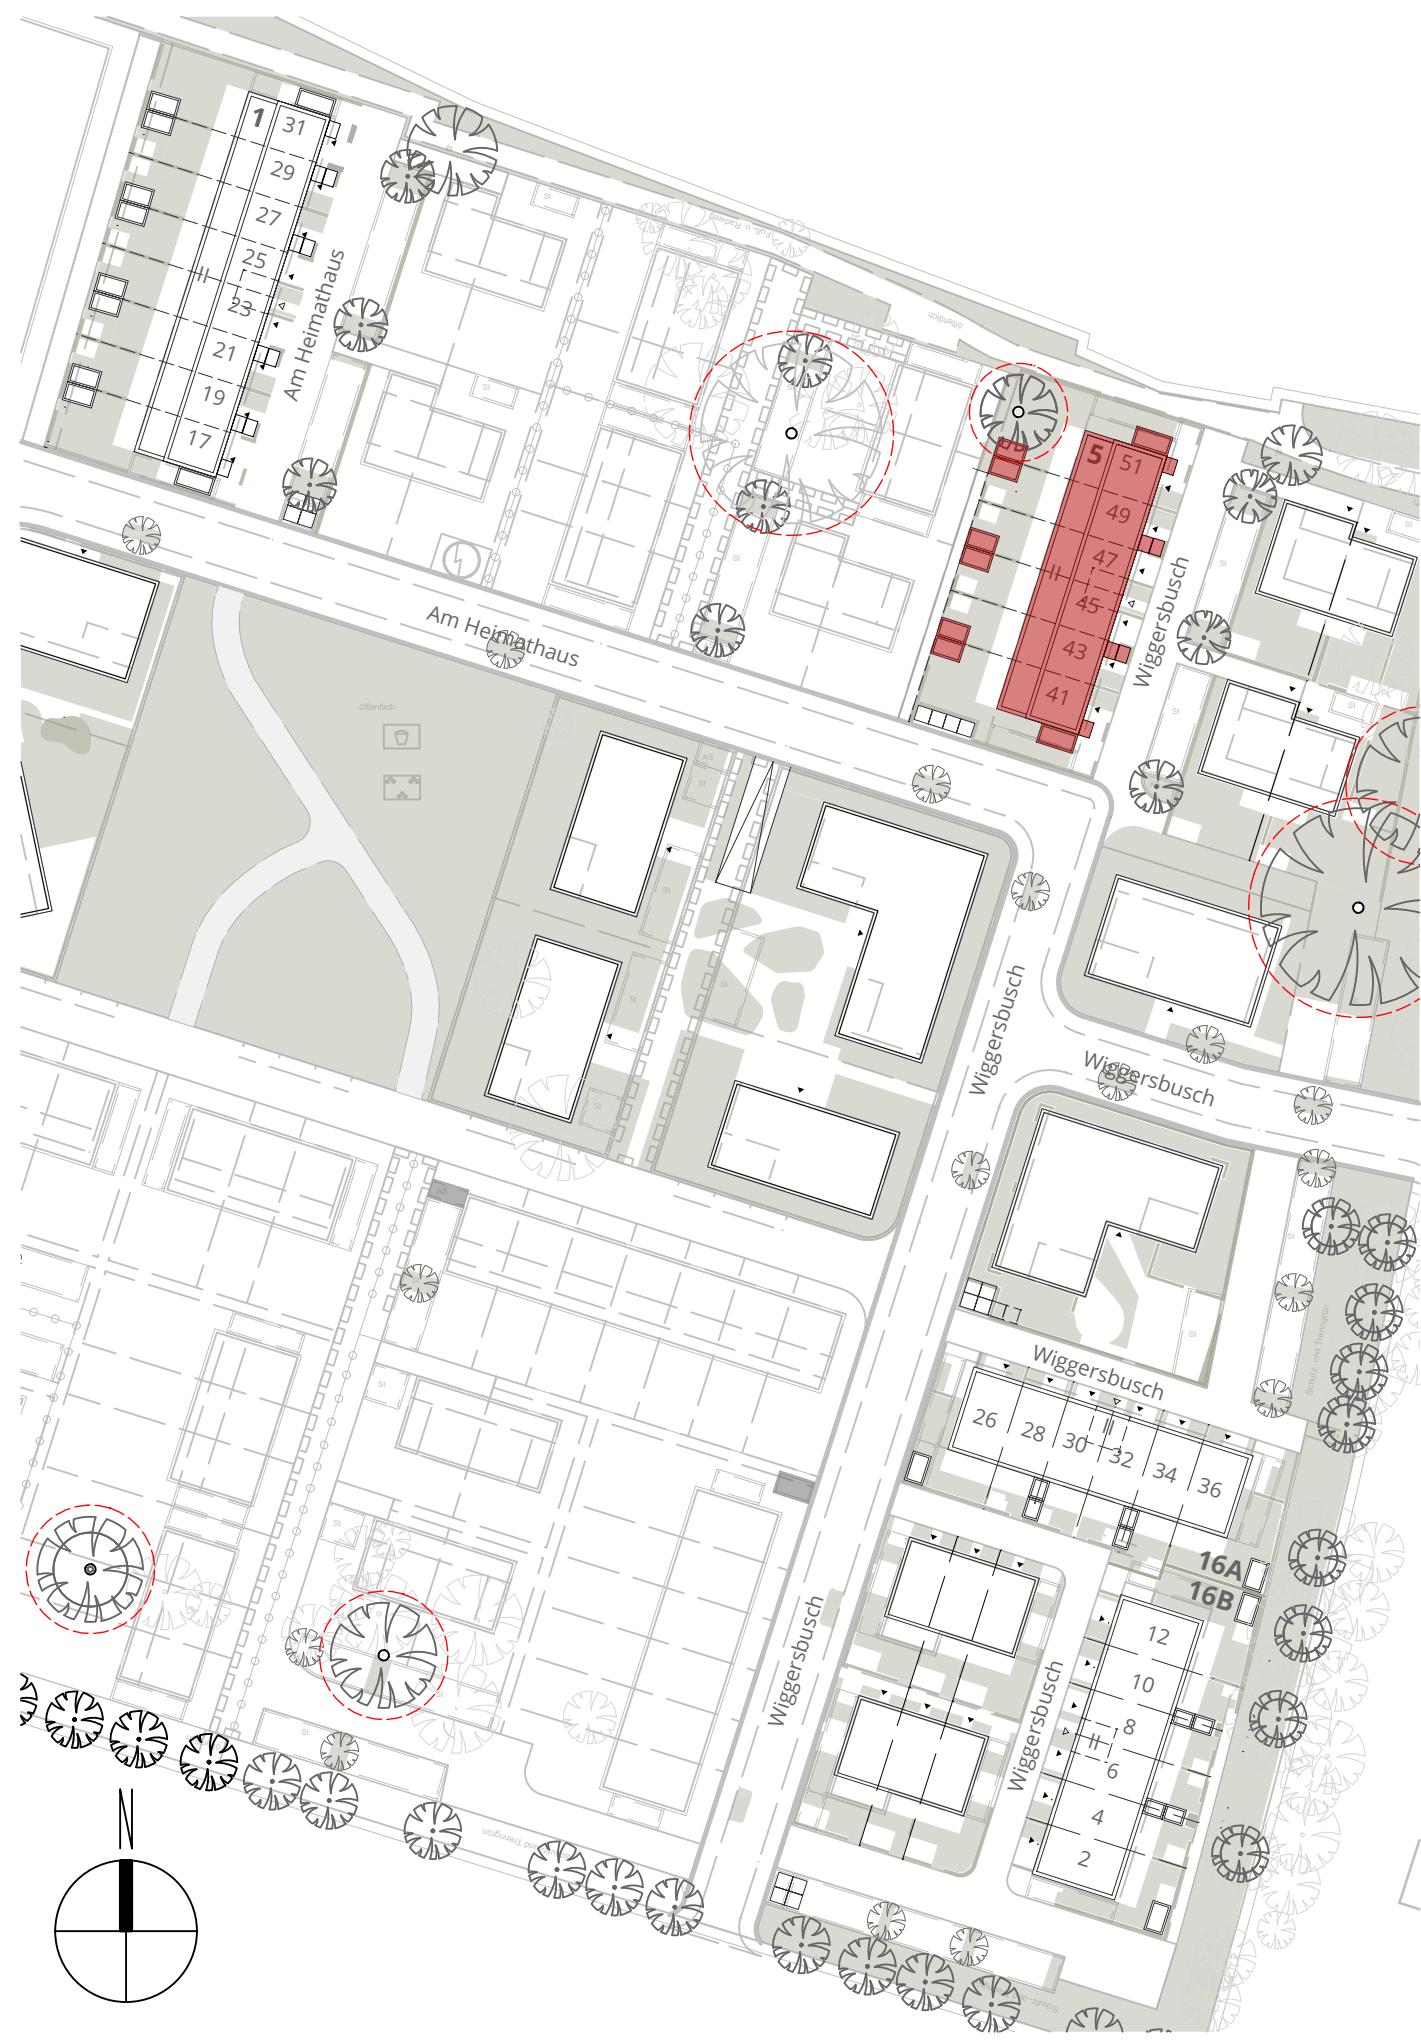

BAUVORHABEN	
Reihenhäuser 1. BA	
Am Helmuthaus, Wiggersbusch 48157 Münster Ost (Handorf)	STADT GEWÄHRUNG Handorf FLUR 009 FLURSTÜCK 18/4 (in Änderung) NN-N

WOHN + STADTBAU		Wohnungsunternehmen der Stadt Münster GmbH	
ARCHITEKTUR		PLANUNG	
MAX OELIUS	M.Sc. DPL.-ING. ARCHITEKT	STATIK	Punger Philippen Beratende Ingenieure PartG mbB
		ELEKTRO	Häckerhöft & Sahlmann GmbH & Co. KG
MARIE BLOEMEN	M.Sc.	HL5	Häckerhöft & Sahlmann GmbH & Co. KG
		BAUPHYSIK	Punger Philippen Beratende Ingenieure PartG mbB
		FREIPLANLAGE	morchow wermeyer Landschaftsarchitekten PartG mbB

PH 05_AUSFÜHRUNGSPLANUNG				Vorabzug	
Haus 05 - Dachaufsicht					
Planart				Bereich	
Grundriss				Stoffelgeschoss	
MASSSTAB M 1:50	Bearbeitung MB	Plandatum 19.04.2024	Änderungsdatum 22.09.2025	PROJEKT-NR. WIE	PLAN-NR. 52060_G_SG
					INDEX -