
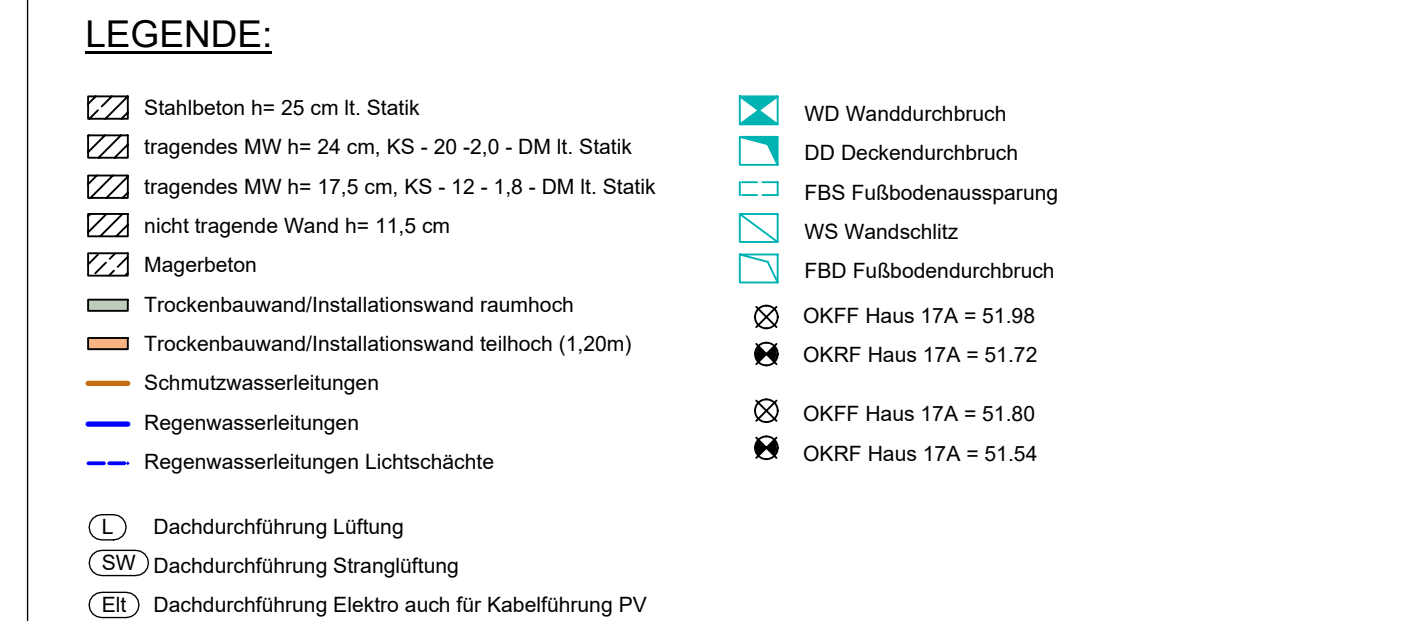


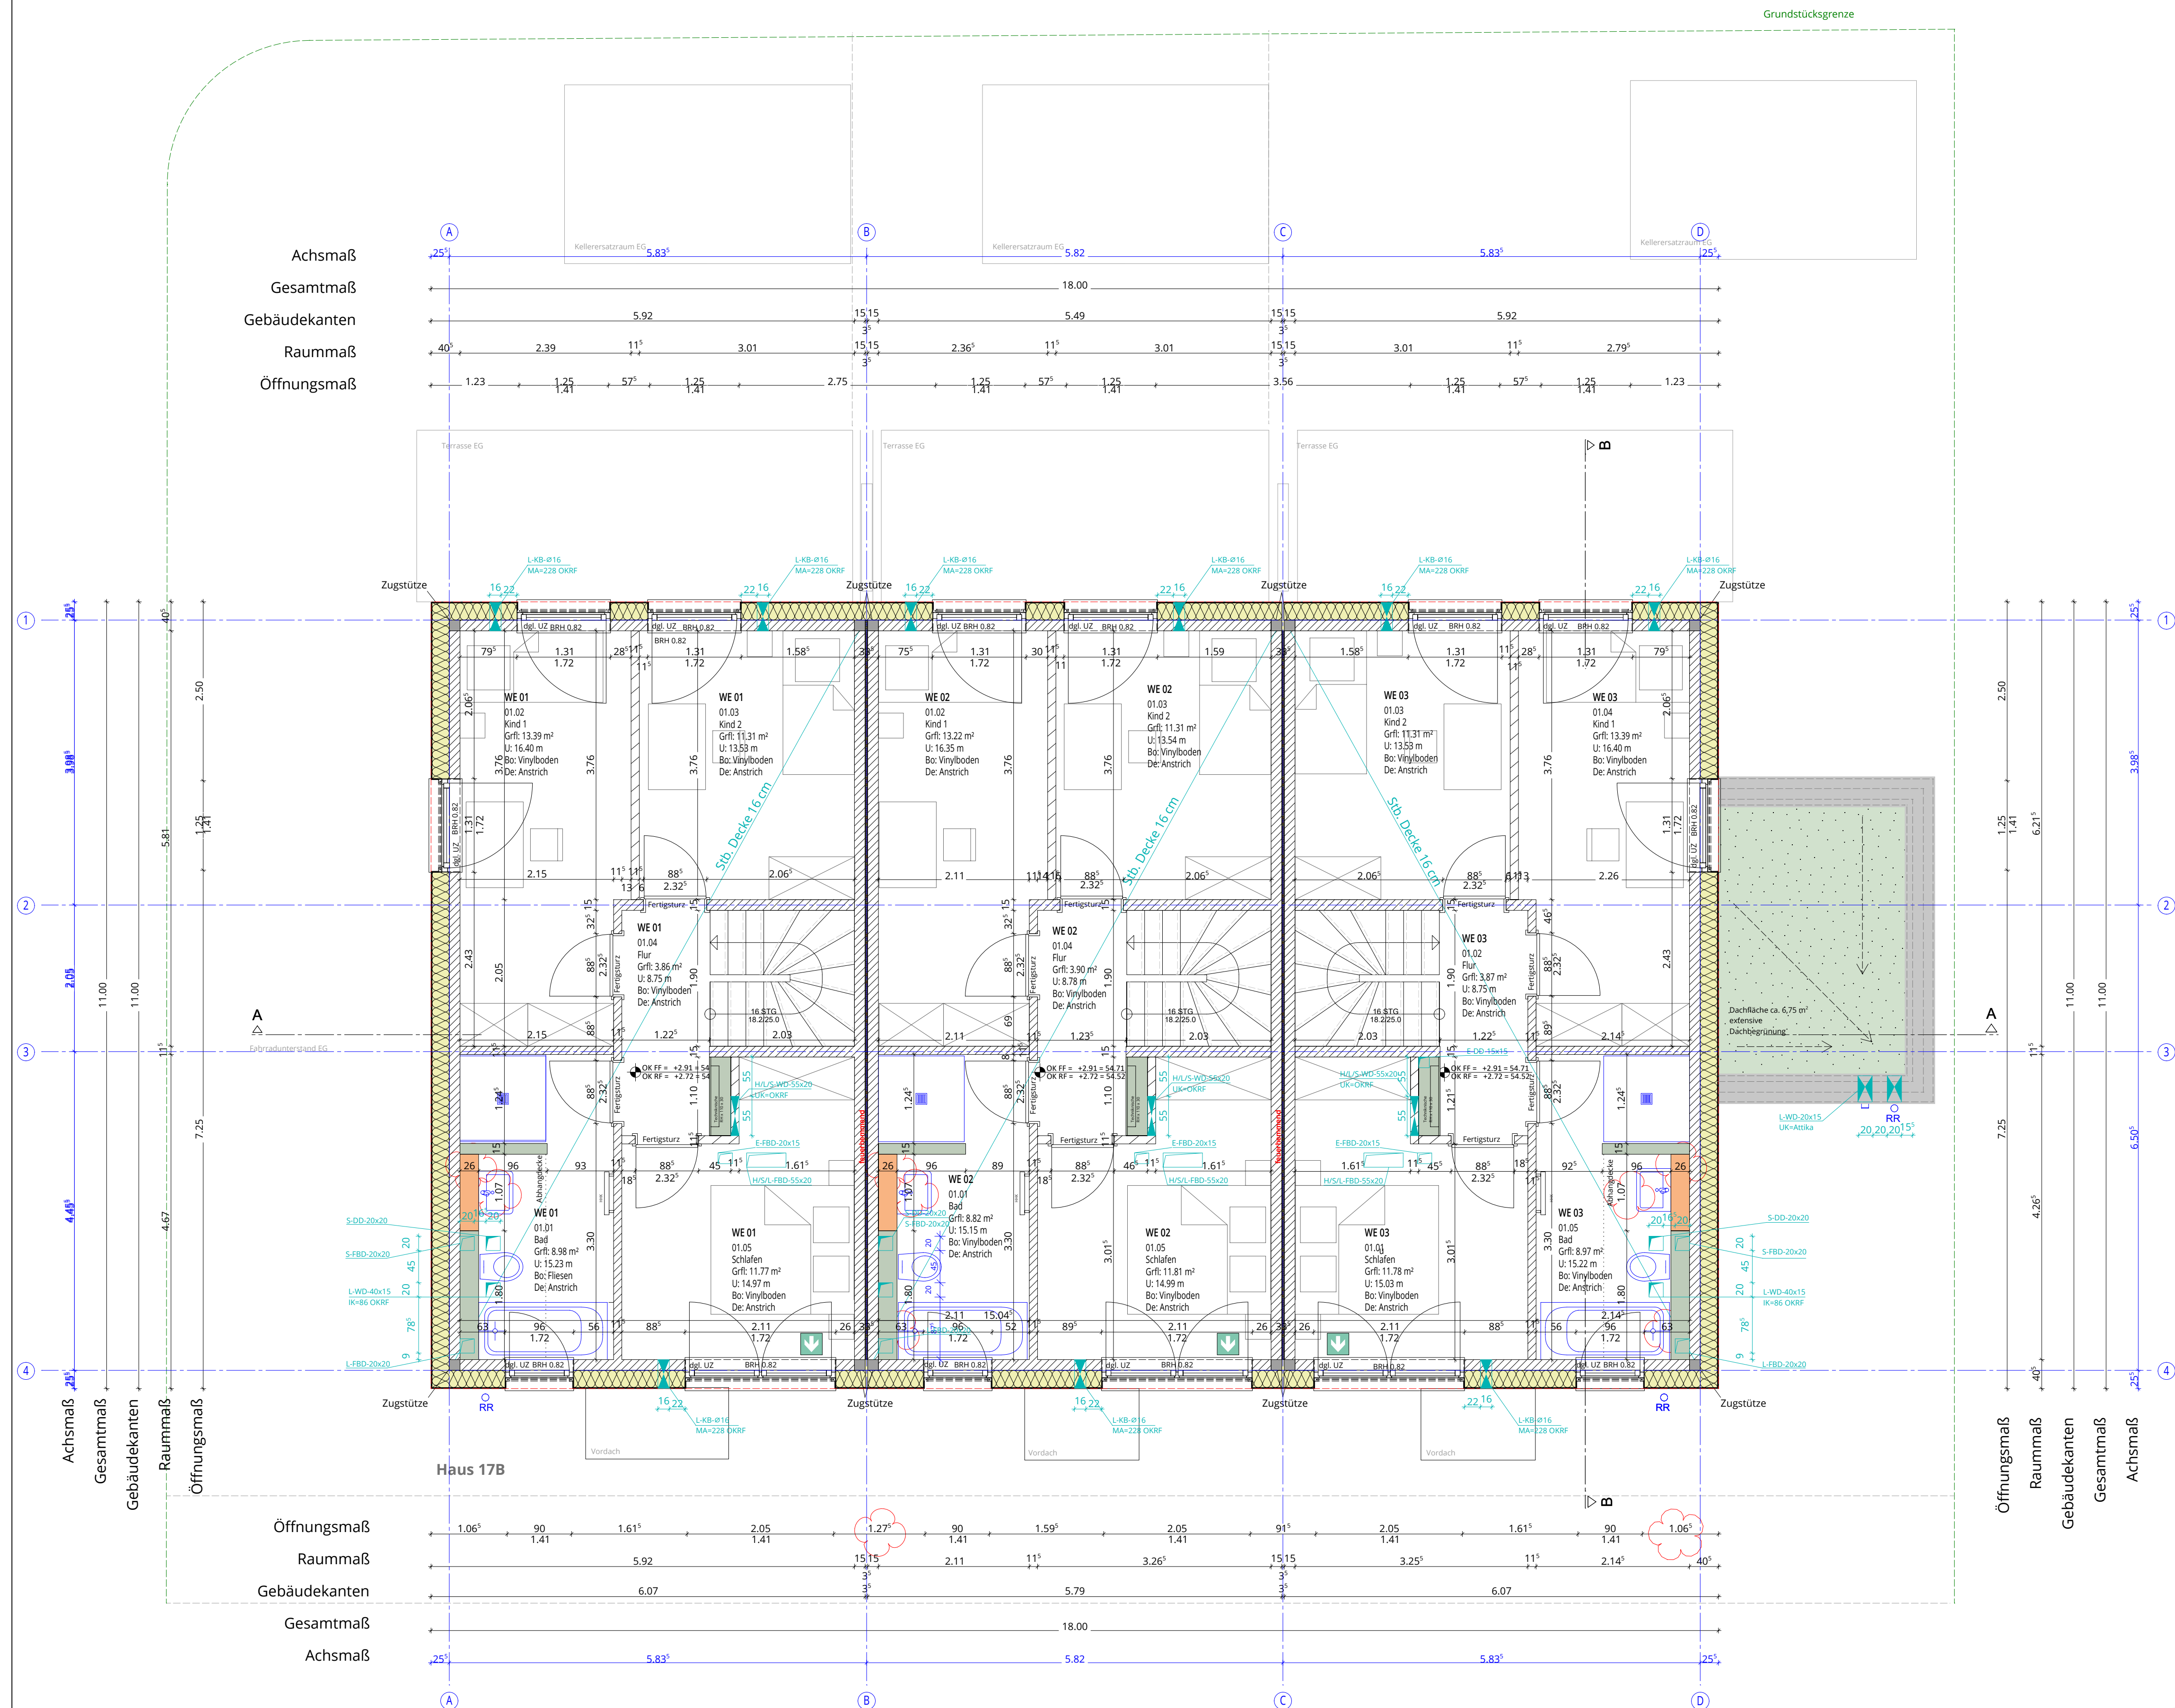

OKRF Oberkante Rohfußboden
OKFFB Oberkante Fertigfußboden
UKRD Unterkante Rohdecke

A: Bauteile aus nichtbrennbaren Baustoffen
B: Bauteile aus brennbaren Baustoffen
AB: Bauteile in den wesentlichen Teilen aus nichtbrennbaren Baustoffe


F30/F60/F90: nachgewiesene Feuerwiderstandsdauer in Minuten

Alle Höhenangaben von Türen und Fenstern beziehen sich auf OK Fertigfußboden!

Diese Zeichnung enthält referenzierte Objekte der Fachplaner.
Die Verantwortung für die Vollständigkeit und Richtigkeit
dieser Informationen verbleibt beim Urheber.

Haus 17A OKFF = $\pm 0.00 = 51.98$

Haus 17B OKFF = $\pm 0.00 = 51.80$

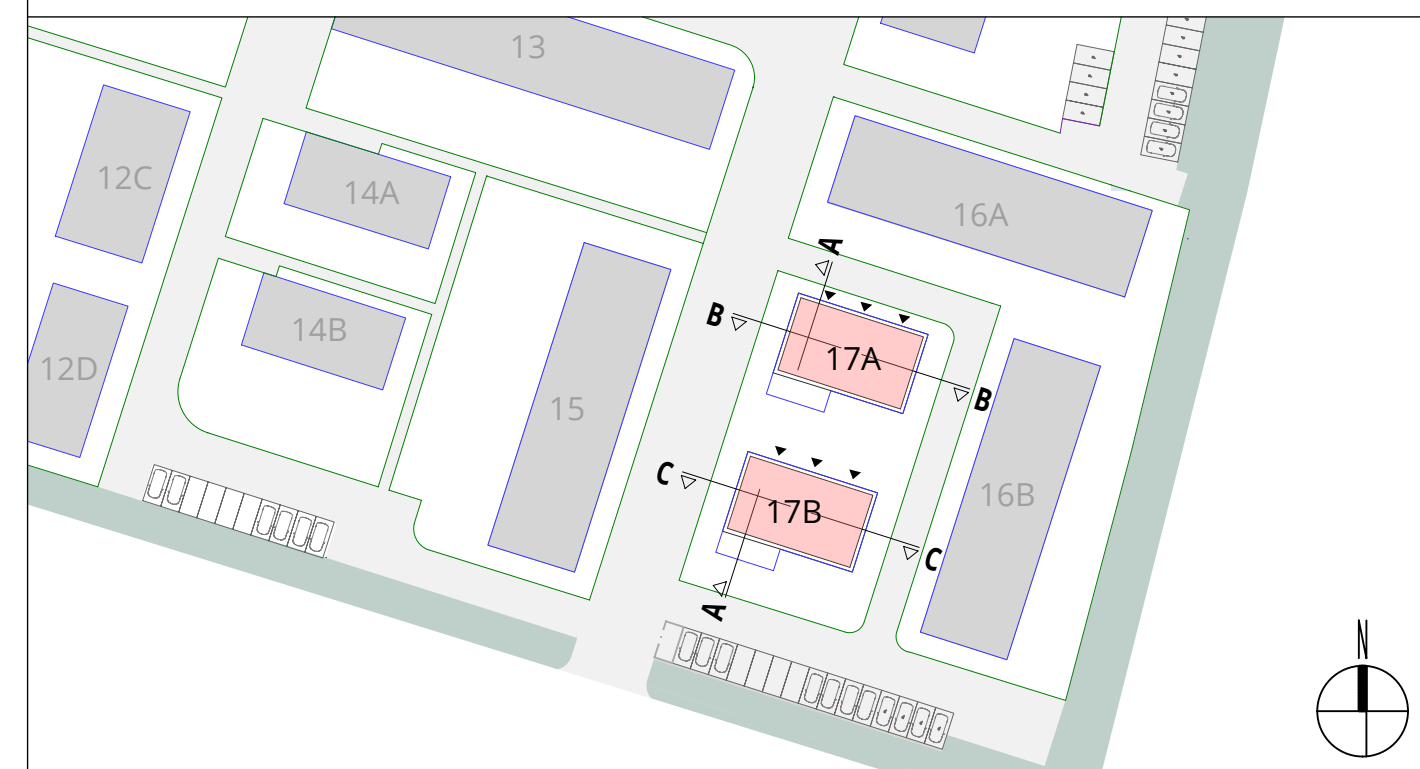[illegible]

BAUVORHABEN	
Neubau Reihenhäuser frei finanziert	
Kirschgarten Münster, Handorf	STADT Münster, Handorf GEMARKUNG Handorf FLUR 009 FLURSTÜCK 1804 NHN A 52.09 B 52.00

BAUHERRSCHAFT WOHN + STADTBAU GMBH Steinfurter Straße 60 48149 Münster	 Wohn + Stadtbau Wohnungsunternehmen der Stadt Münster GmbH	1
---	---	----------

WOHN + STADTBAU		Wohnungsunternehmen der Stadt Münster GmbH	
ARCHITEKTUR MAX DELIUS M.SC. DIPL.-ING ARCHITEKT SABRINA BACKHAUS M.A. B.A. ARCHITEKTUR		FACHPLANUNG STATIK FUNGER PHILIPPEN BERATENDE INGENIEURE PARTGMBH ELEKTRO HAERKÖTTER & SAHLMANN GMBH & CO. KG HLS HAERKÖTTER & SAHLMANN GMBH & CO. KG BAUPHYSIK FUNGER PHILIPPEN BERATENDE INGENIEURE PARTGMBH FREIANLAGEN MORBACH, WERMAYER, LANDSCHAFTSARCHITEKTEN PARTGMBH	

LPH 05_AUSFÜHRUNGSPLANUNG					Freigabe	
1. Obergeschoss Haus 17B						
Planart					Bereich	
Grundriss					1. Obergeschoss	
MASSSTAB M 1:50	Bearbeitung SB	Plandatum 04.09.2025	Änderungsdatum 06.07.2026	PROJEKT-NR. WIE 408	PLAN-NR. 5208A G 01 1	INDEX A