




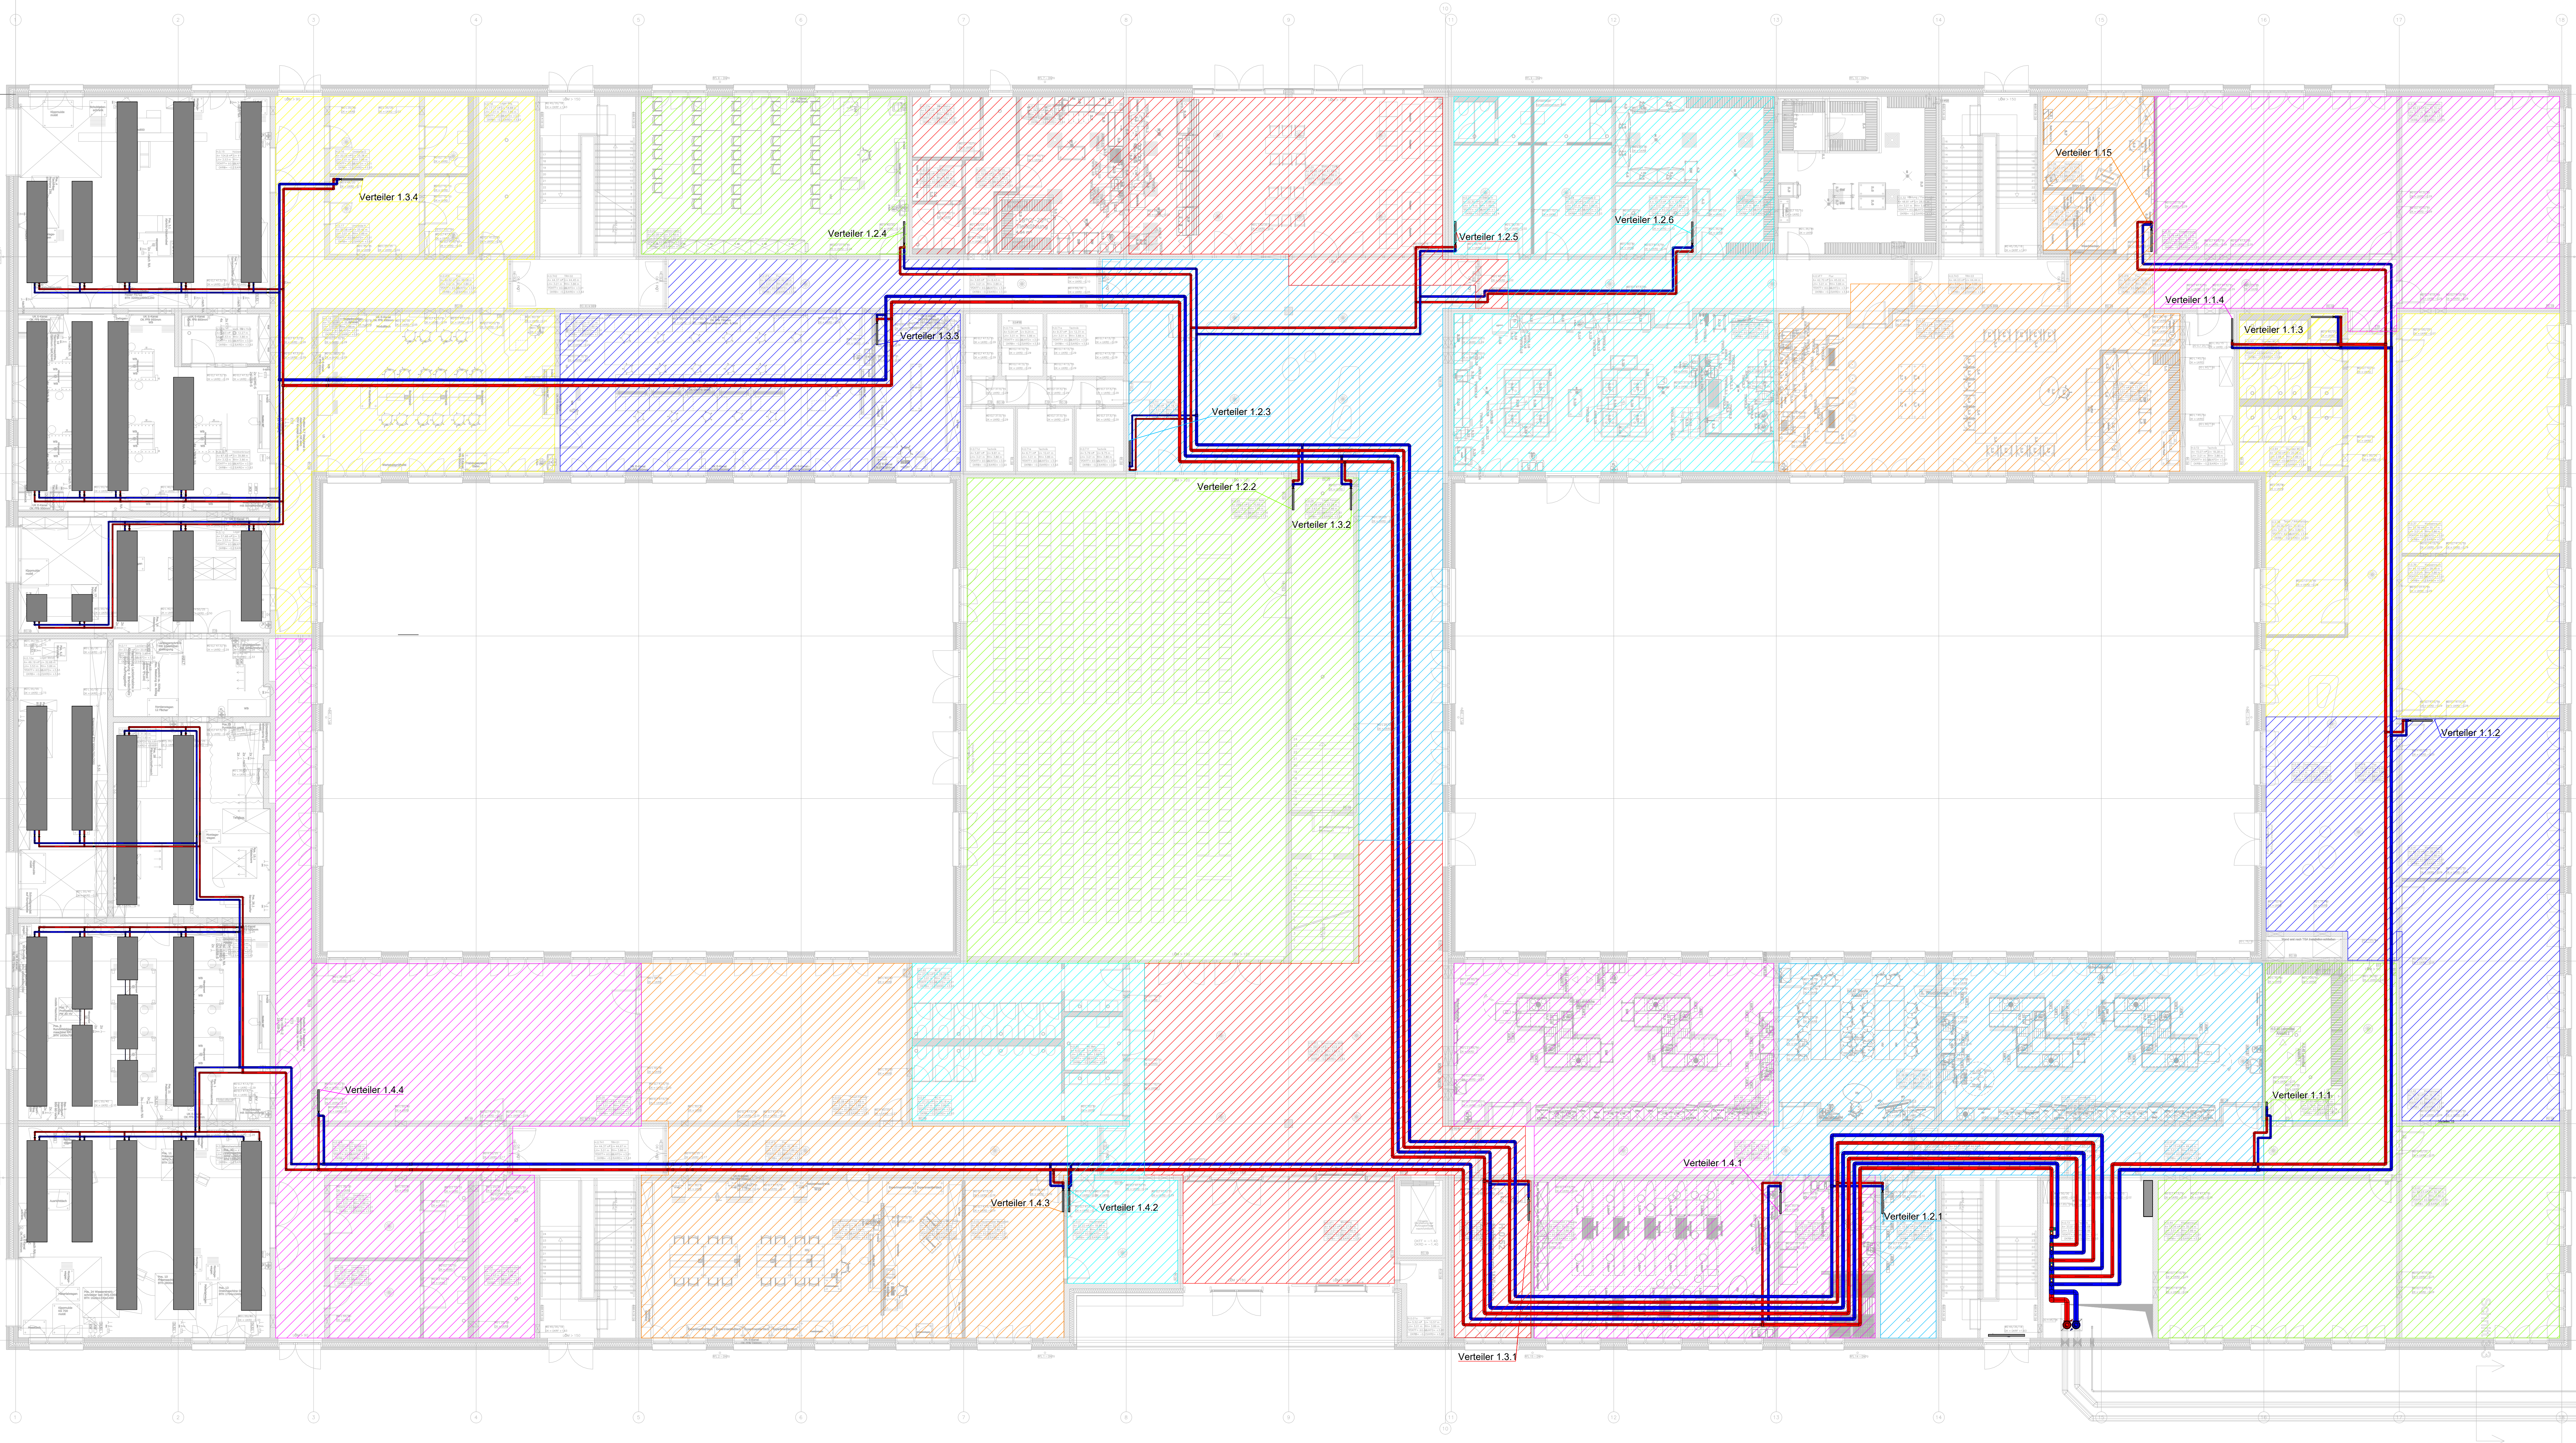

Diese Zeichnung ist Eigentum der Hettler Ingenieure. Jede unerlaubte Neuverfertigung, Verwertung oder Mitteilung an Dritte ist strafbar nach Urheberrechtsgesetz und Gesetz gegen unlauteren Wettbewerb, verpflichtet zu Schadensersatz und kann strafrechtlich verfolgt werden.			
Bauvorhaben: Berufskolleg Meschede, Dünnefeldweg 5, 59872 Meschede			
Bauherr: Hochsauerlandkreis, Steinstraße 27, 59872 Meschede			
Projekt-Nr.:	HETTLER INGENIEURE Ingenieurgesellschaft für technische Anlagen mbH Planung - Konstruktion - Bauleitung - Gutachten Gruppenbergstraße 4, 32758 Detmold Tel. 05231 - 30 80 1-0 Fax. 05231 - 30 80 1-17 E-Mail: info@hettler-ingenieure.de		
1083			
Maßstab:			Gezeichnet: MFO 17.03.2006
1:100	Ausführungsplanung Heizung		Gezeichnet: MFO 17.03.2006
Format:	FBH Zuordnung Grundriss EG		FBH-1083-001
DIN A0			

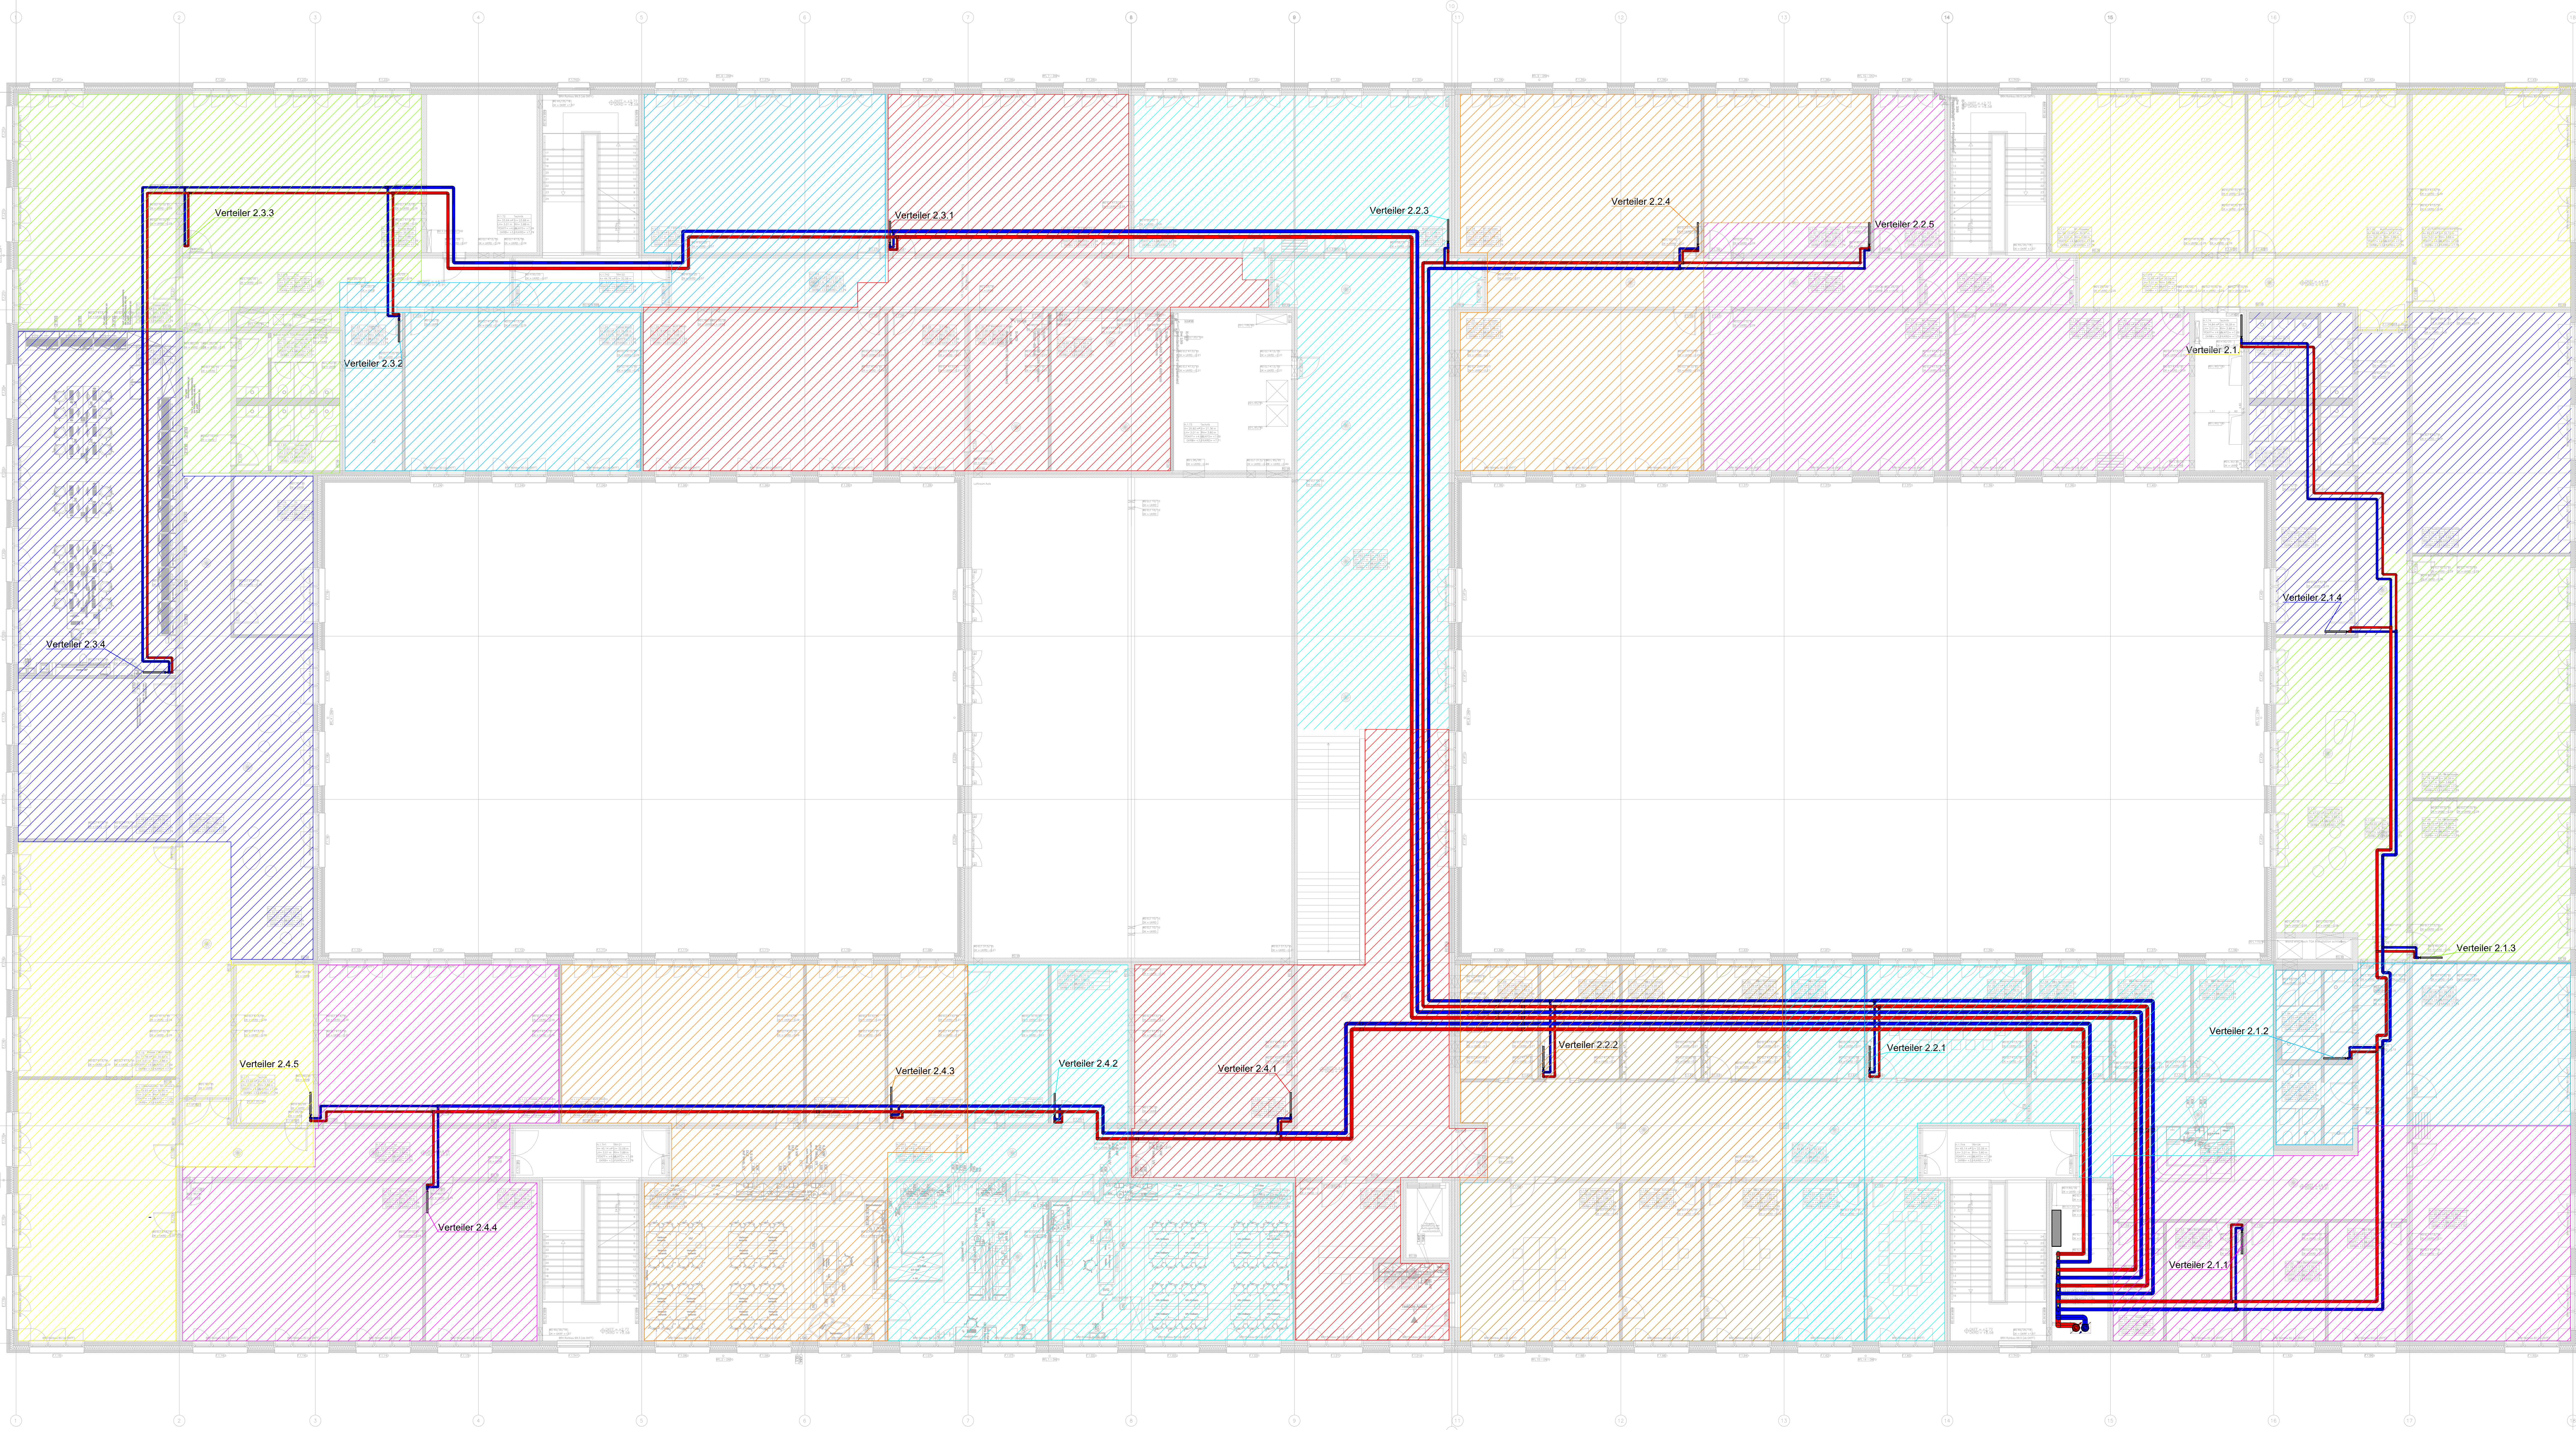

Diese Zeichnung ist Eigentum der Hettler Ingenieure. Jede unerlaubte Neuverfertigung, Verwertung oder Mitteilung an Dritte ist strafbar nach Urheberrechtsgesetz und Gesetz gegen unlauteren Wettbewerb, verpflichtet zu Schadensersatz und kann strafrechtlich verfolgt werden.			
Bauvorhaben: Berufskolleg Meschede, Dünnefeldweg 5, 59872 Meschede			
Bauherr: Hochsauerlandkreis, Steinstraße 27, 59872 Meschede			
Projekt-Nr.: 1083	HETTLER INGENIEURE Ingenieurgesellschaft für technische Anlagen mbH Planung - Konstruktion - Bauleitung - Gutachten Gruppenbergstraße 4, 32758 Detmold Tel. 05231 - 30 80 1-0 Fax. 05231 - 30 80 1-17 E-Mail: info@hettler-ingenieure.de		
Maßstab: 1:100	Ausführungsplanung Heizung		Gezeichnet: 17.03.2006 Geprüft: 17.03.2006
Format: DIN A0	FBH Zuordnung Grundriss 1.OG		FBH-1083-002

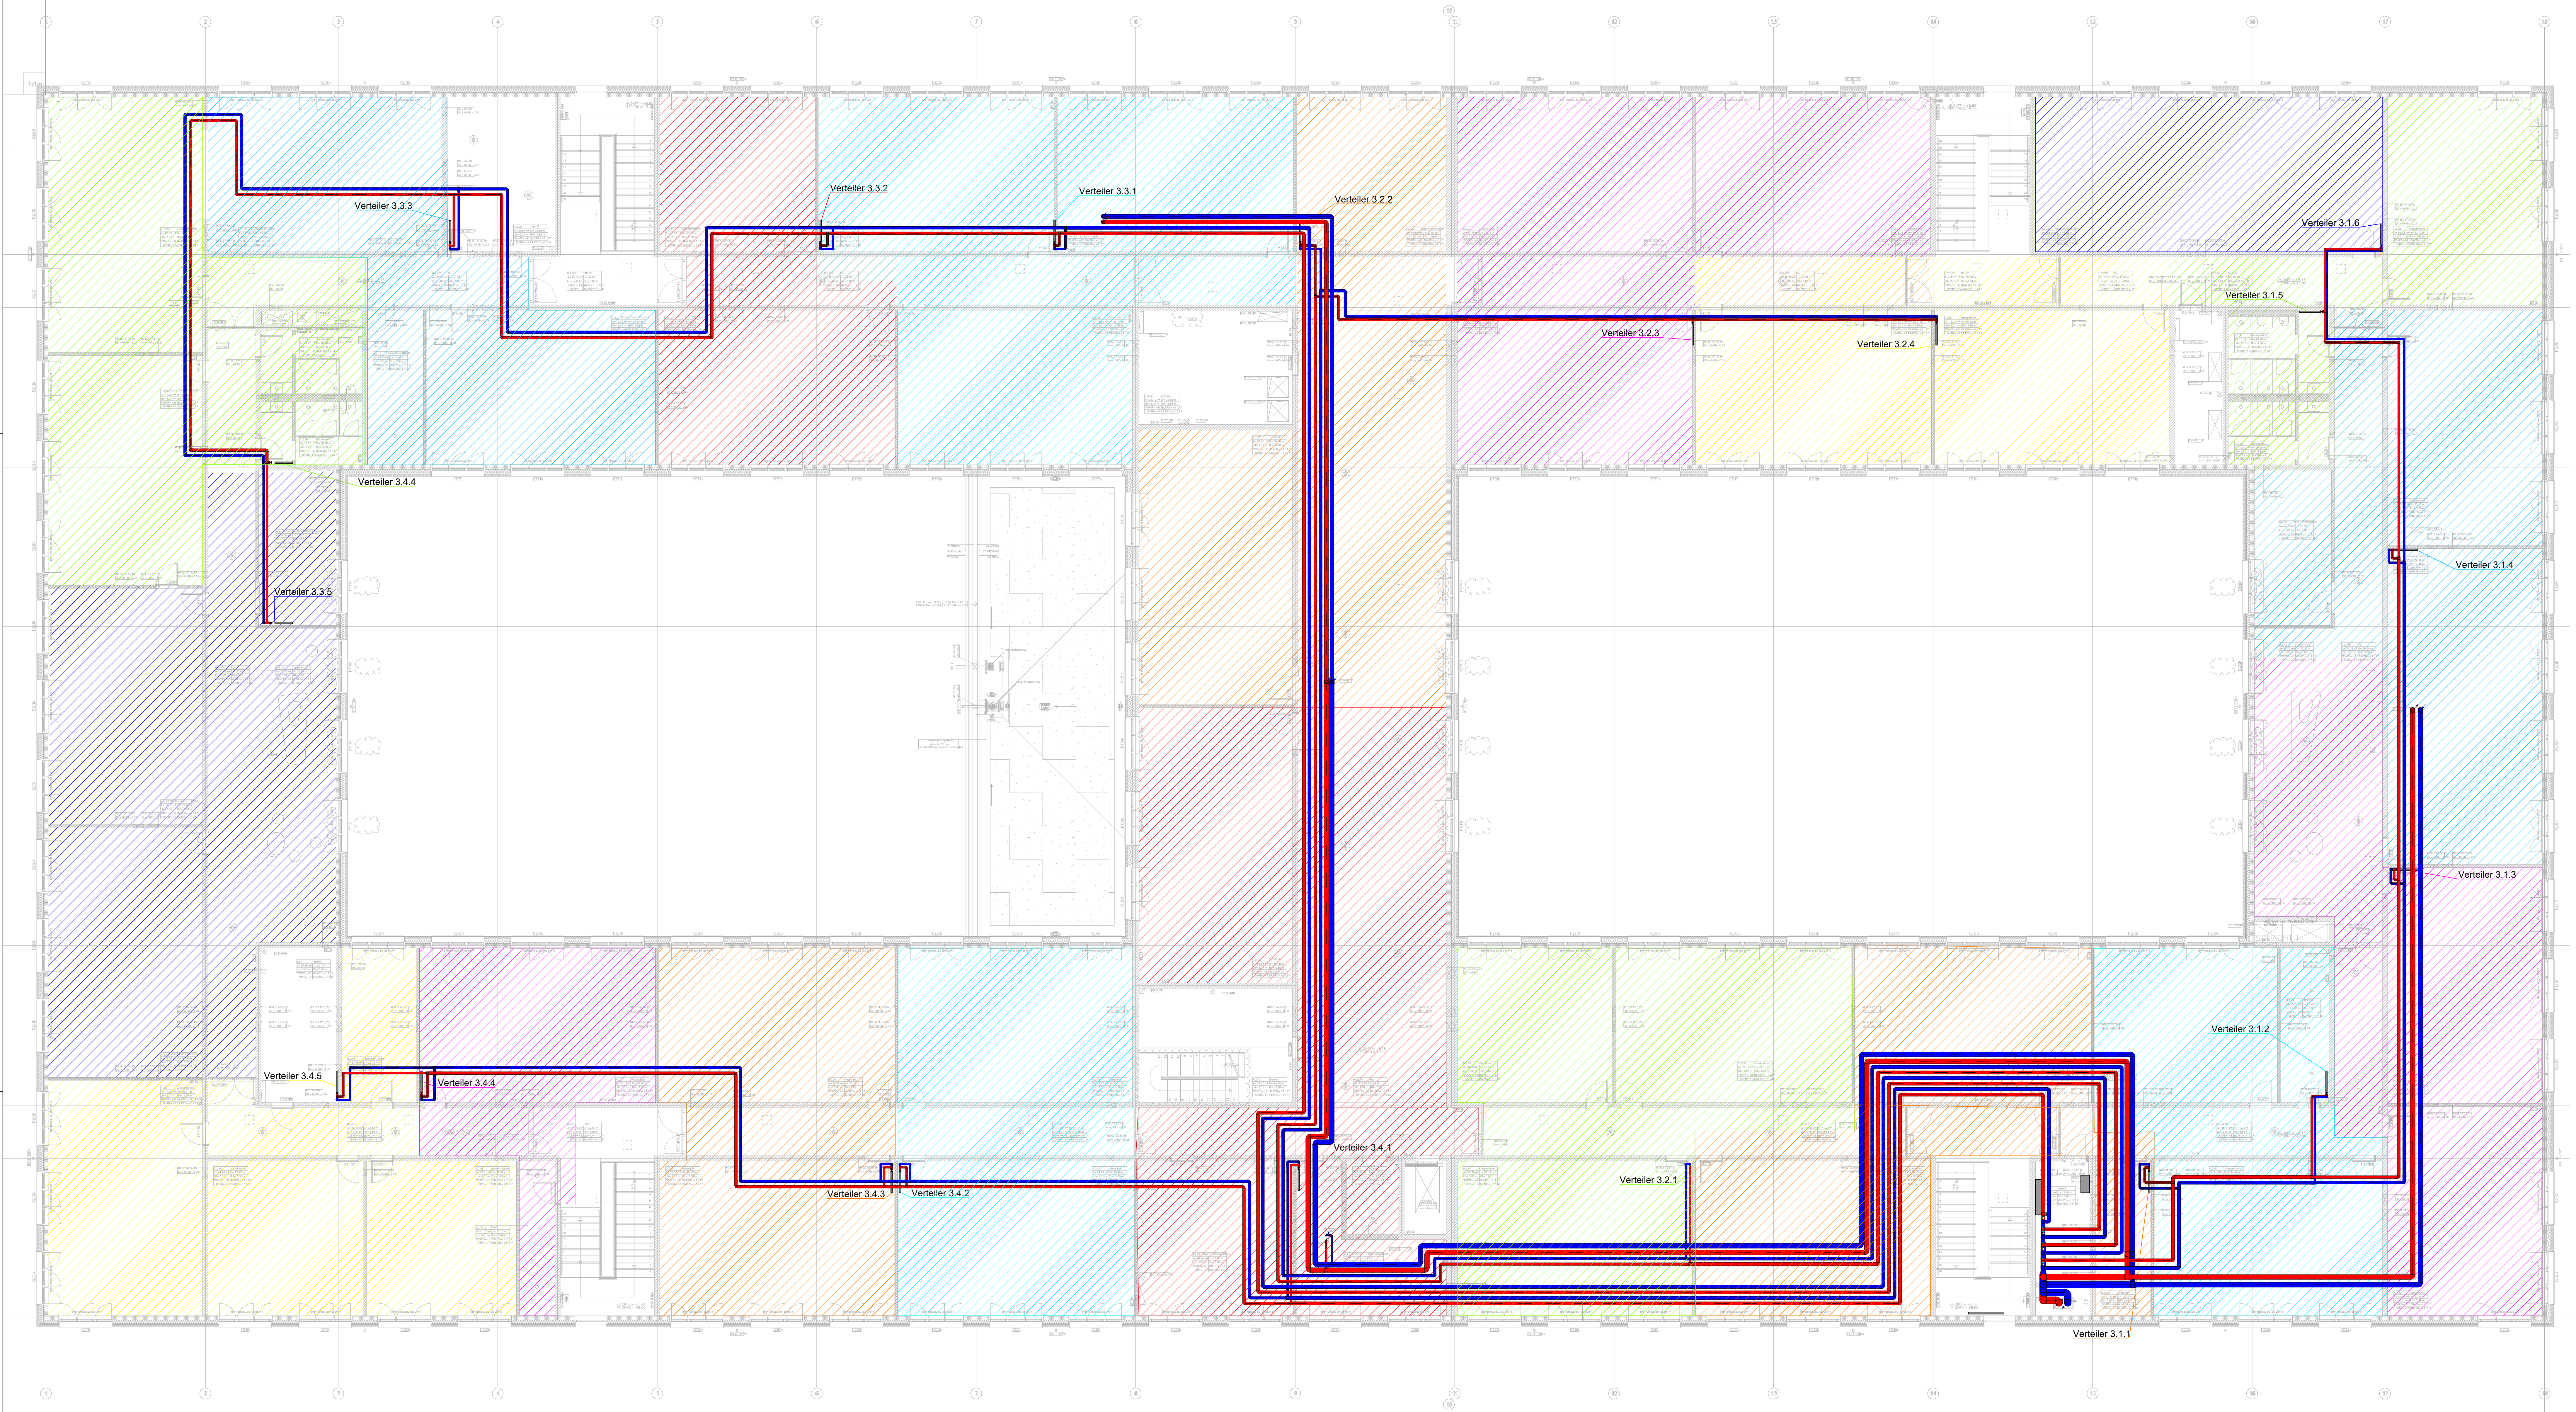

Diese Zeichnung ist Eigentum der Hettler Ingenieure. Jede unerlaubte Neuverfertigung, Verwertung oder Mitteilung an Dritte ist strafbar nach Urheberrechtsgesetz und Gesetz gegen unlauteren Wettbewerb, verpflichtet zu Schadensersatz und kann strafrechtlich verfolgt werden.			
Bauvorhaben: Berufskolleg Meschede, Dünnefeldweg 5, 59872 Meschede			
Bauherr: Hochsauerlandkreis, Steinstraße 27, 59872 Meschede			
Projekt-Nr.: 1083	HETTLER INGENIEURE Ingenieurgesellschaft für technische Anlagen mbH Planung - Konstruktion - Bauleitung - Gutachten Gruppenbergstraße 4, 32758 Detmold Tel. 05231 - 30 80 1-0 Fax. 05231 - 30 80 1-17 E-Mail: info@hettler-ingenieure.de		
Maßstab: 1:100	Ausführungsplanung Heizung		Bearbeitet: MFO 17.01.2006 Gezeichnet: MFO 17.01.2006
Format: DIN A0	FBH Zuordnung Grundriss 2.OG		FBH-1083-003