




D	Ergänzung Borkett und Deckhöhenpunkte	30.04.2026	T. Ratsch
C	Planänderung Entwurfskonzept	27.03.2026	T. Ratsch
B	Planänderung Entwurfskonzept	13.07.2025	T. Ratsch
A	Planänderung Entwurfskonzept		
Index	Vermerke und Änderungsart	Datum	Name

Projektadresse:
K 43 - Beringhausen
59872 Meschede

Ingenieurgesellschaft Gierse - Klauke
Entwicklungsstraße 16
59872 Meschede
Tel: 0291 9913-0
Fax: 0291 9913-13
info@igk-meschede.de
www.igk-meschede.de

Projektnummer: 24070
Lageplan: LTM 02
Stützsystem: DHR 2016
Planstand: 24070.030 ES
Profilstand: 24070.030 A1/C
Projektleitung: M. Gierse
Planung: P. Gierse
Maßstab: 1:100

Ausführungsplanung
Meschede, 11. April 2026

Bauherr:
M. Gierse

Anlage: 3.0
Blatt: 1

Neubau der Brücke über die kleine Henne
Beringhausen - Meschede

Gesamtanlageplan
Straße