




D		
C	Ergänzung Boretell und Deckhöhenpunkte	30.04.2026 T. Ratsch
B	Planänderung Entwurfskonzept	27.03.2026 T. Ratsch
A	Planerstellung Grundkonzept Bausteinbau	13.07.2025 T. Ratsch
Index	Vermerke und Änderungsbezeichnung	Datum Name

HSK

Technische Zeichnung

Projektadresse:
K 43 - Beringhausen
59872 Meschede

IGK

Ingenieurgesellschaft Gierse - Klauke

Entwicklungsstraße 16
59872 Meschede
Tel: 0291 9913-0
Fax: 0291 9913-13
info@igk-meschede.de
www.igk-meschede.de

Projektnummer
24070

Lageplan
Lageplan

Maßstab
1:100

Ausführungsplanung
Meschede, 11. April 2026

Neubau der Brücke
über die kleine Henne
Beringhausen - Meschede

Gesamtanlageplan
Umgehungsgerinne

M. Gierse

Bauherr

Anlage
3.0
Blatt
2