


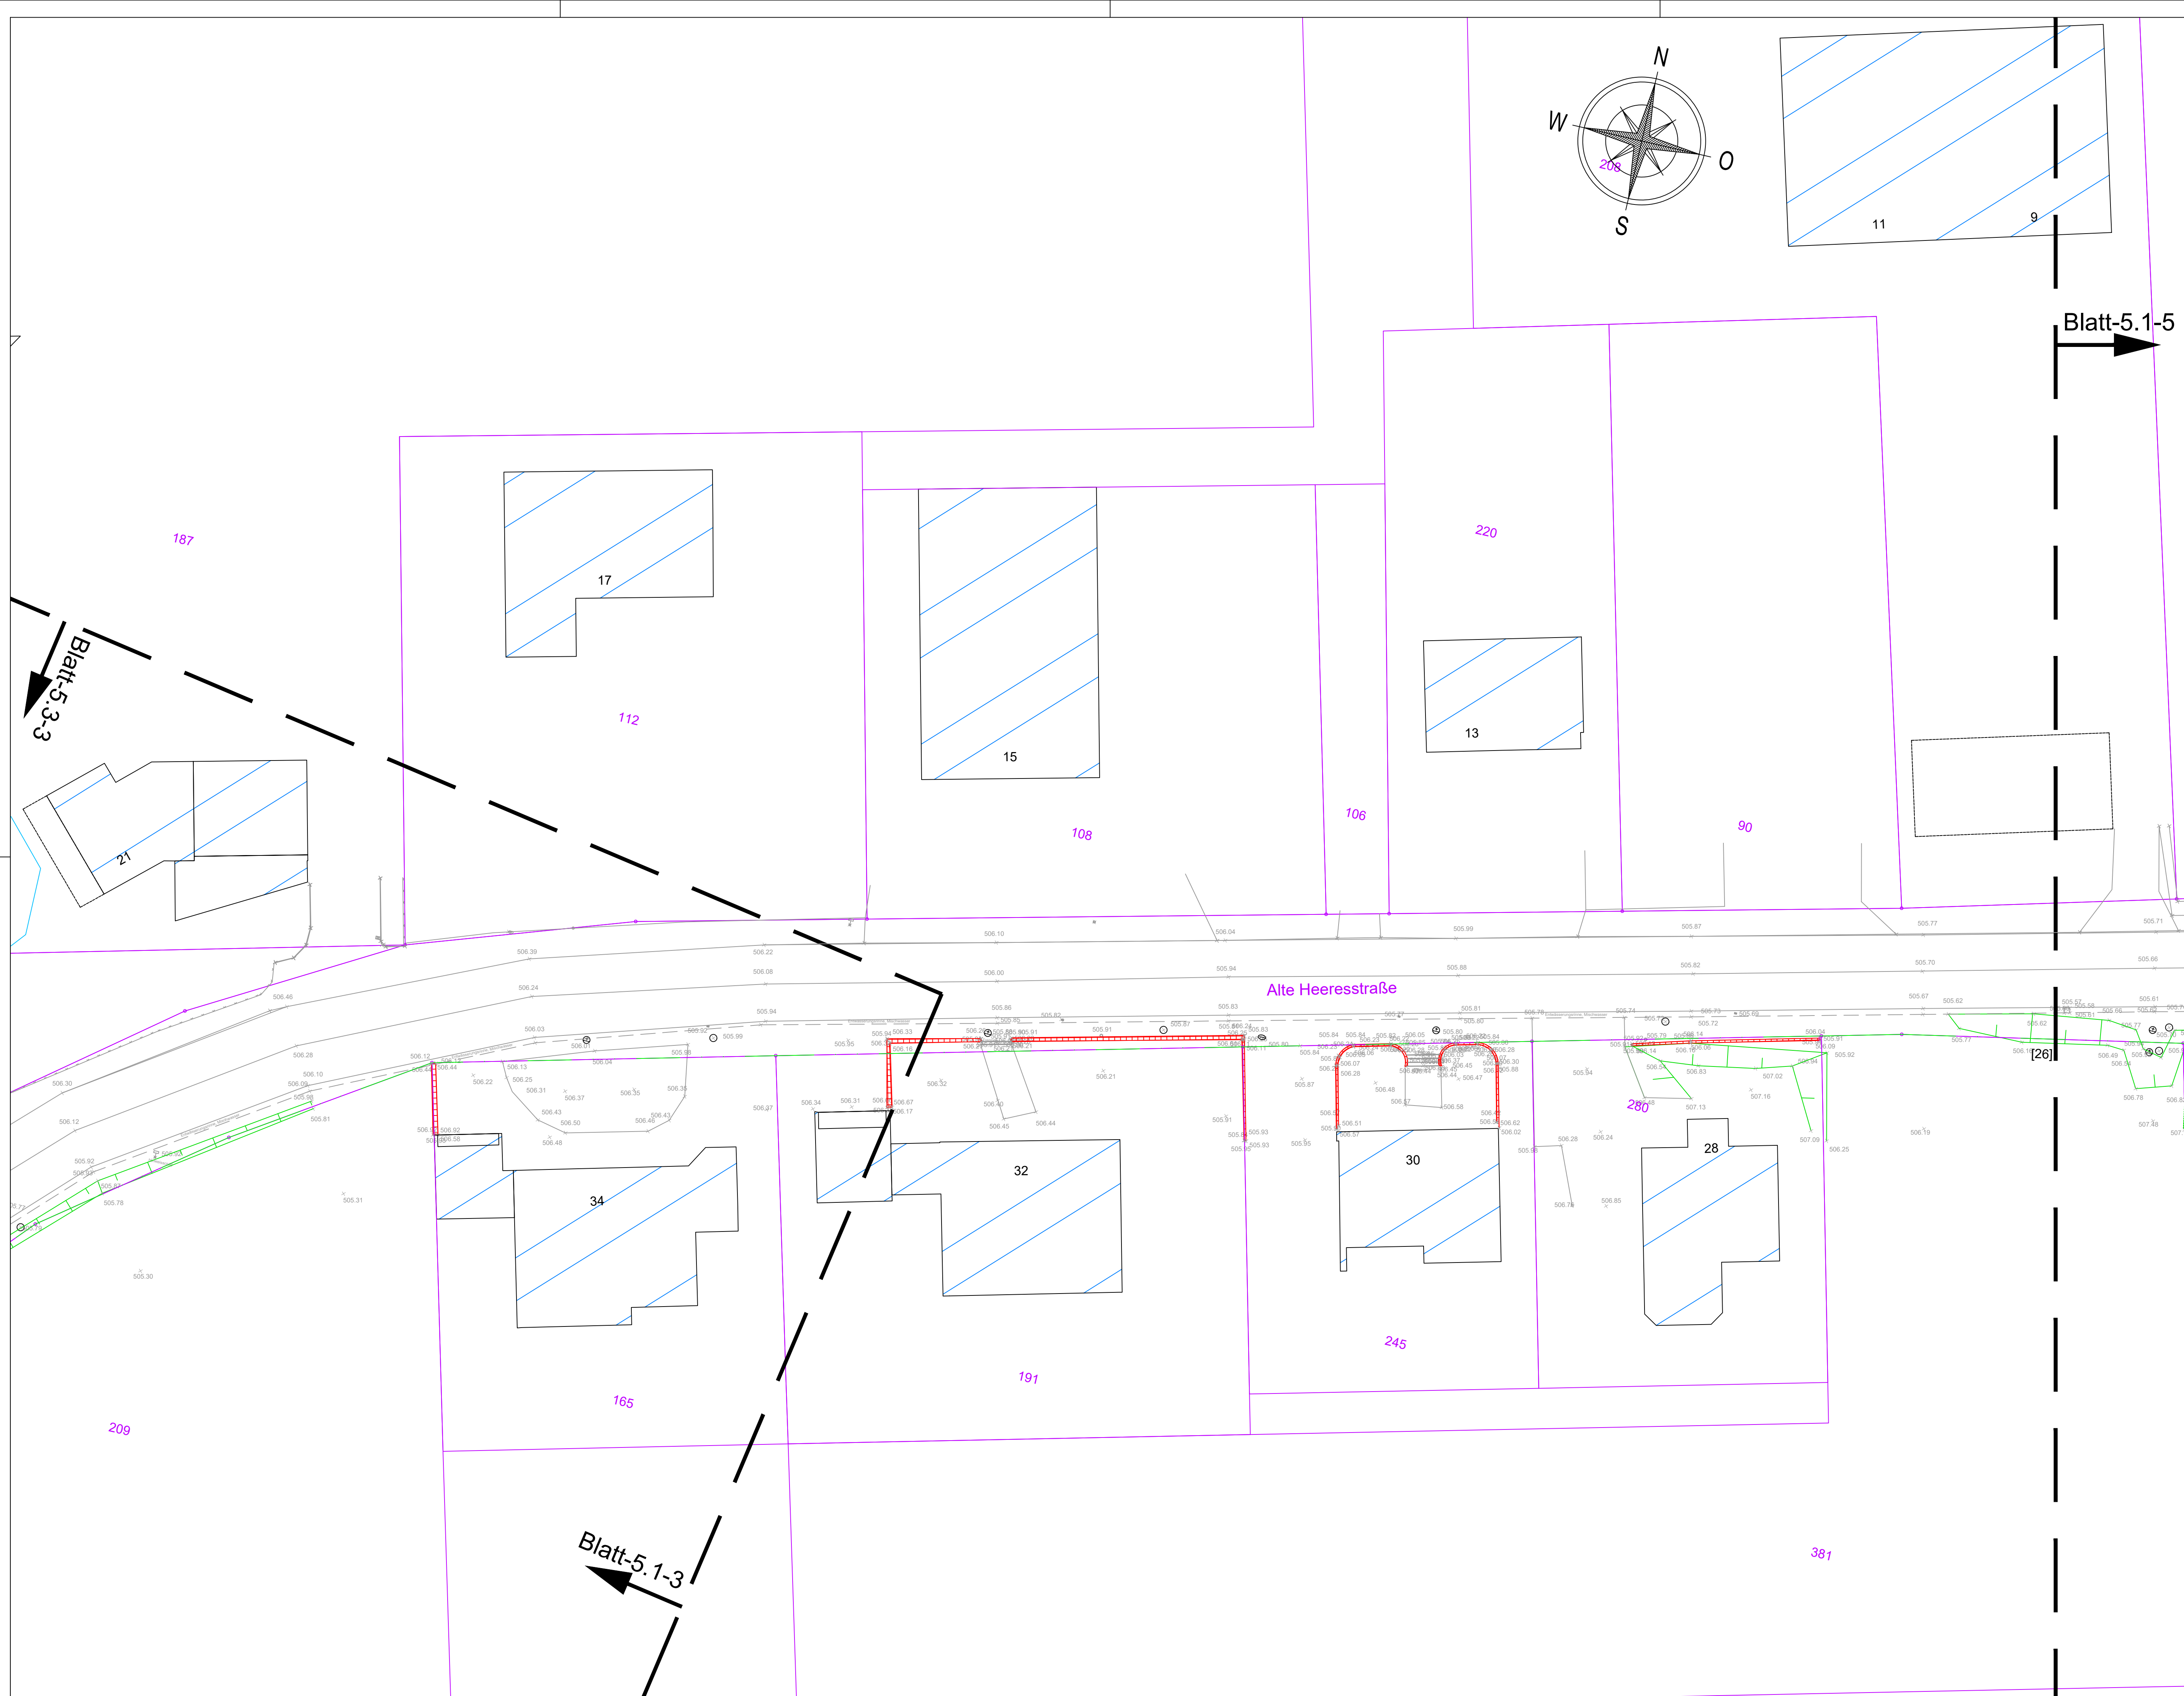

Anmerkung:

Das Liegenschaftskataster wurde in digitaler Form seitens des HSK zur Verfügung gestellt.

Legende Bestand

Kataster: Flurgrenze, Grenze Grenzpunkt Flurstücksnummer Flächen Bestand: Pflasterfläche Asphaltfläche Grünfläche Schotterfläche	Topographie: Hydrant Wasserschieber Lampe Schild Rohrpfosten, Mast Kanaldeckel Straßenablauf Zaun Böschung Hecke / Büsche Baum Mauer
---	--

****	*****	*****	*****
Index	Datum	Name	Geändert
			Änderungen

Planverfasser:	 SCHMIDT Auf der Lake 7a, 57392 Schmallenberg +49 2972 9721 0 info@bauing-schmidt.de www.bauging-schmidt.de		
	Datum	Zeichen	
bearbeitet	Juli 2025	Sa	
gezeichnet	Juli 2025	He	
geprüft			
Plangröße	1:10  29		

	Hochsauerlandkreis		U. Vertriebs	5-1
	Steinstraße 141		Blatt Nr.	4
	59873 Meschede		Reg. Nr.	Lage_23-245-5-1
			Datum	Zeichen
K57-1 Geh- und Radweg und Anbindung des Brilon-Olsberg -Bestandsplan-		überarbeitet		
		gezeichnet		
		geprüft		
		Lageplan Bestand Maßstab 1:250		

<u>Meschede</u> _____, den _____ 20____	
Vorabzug	