
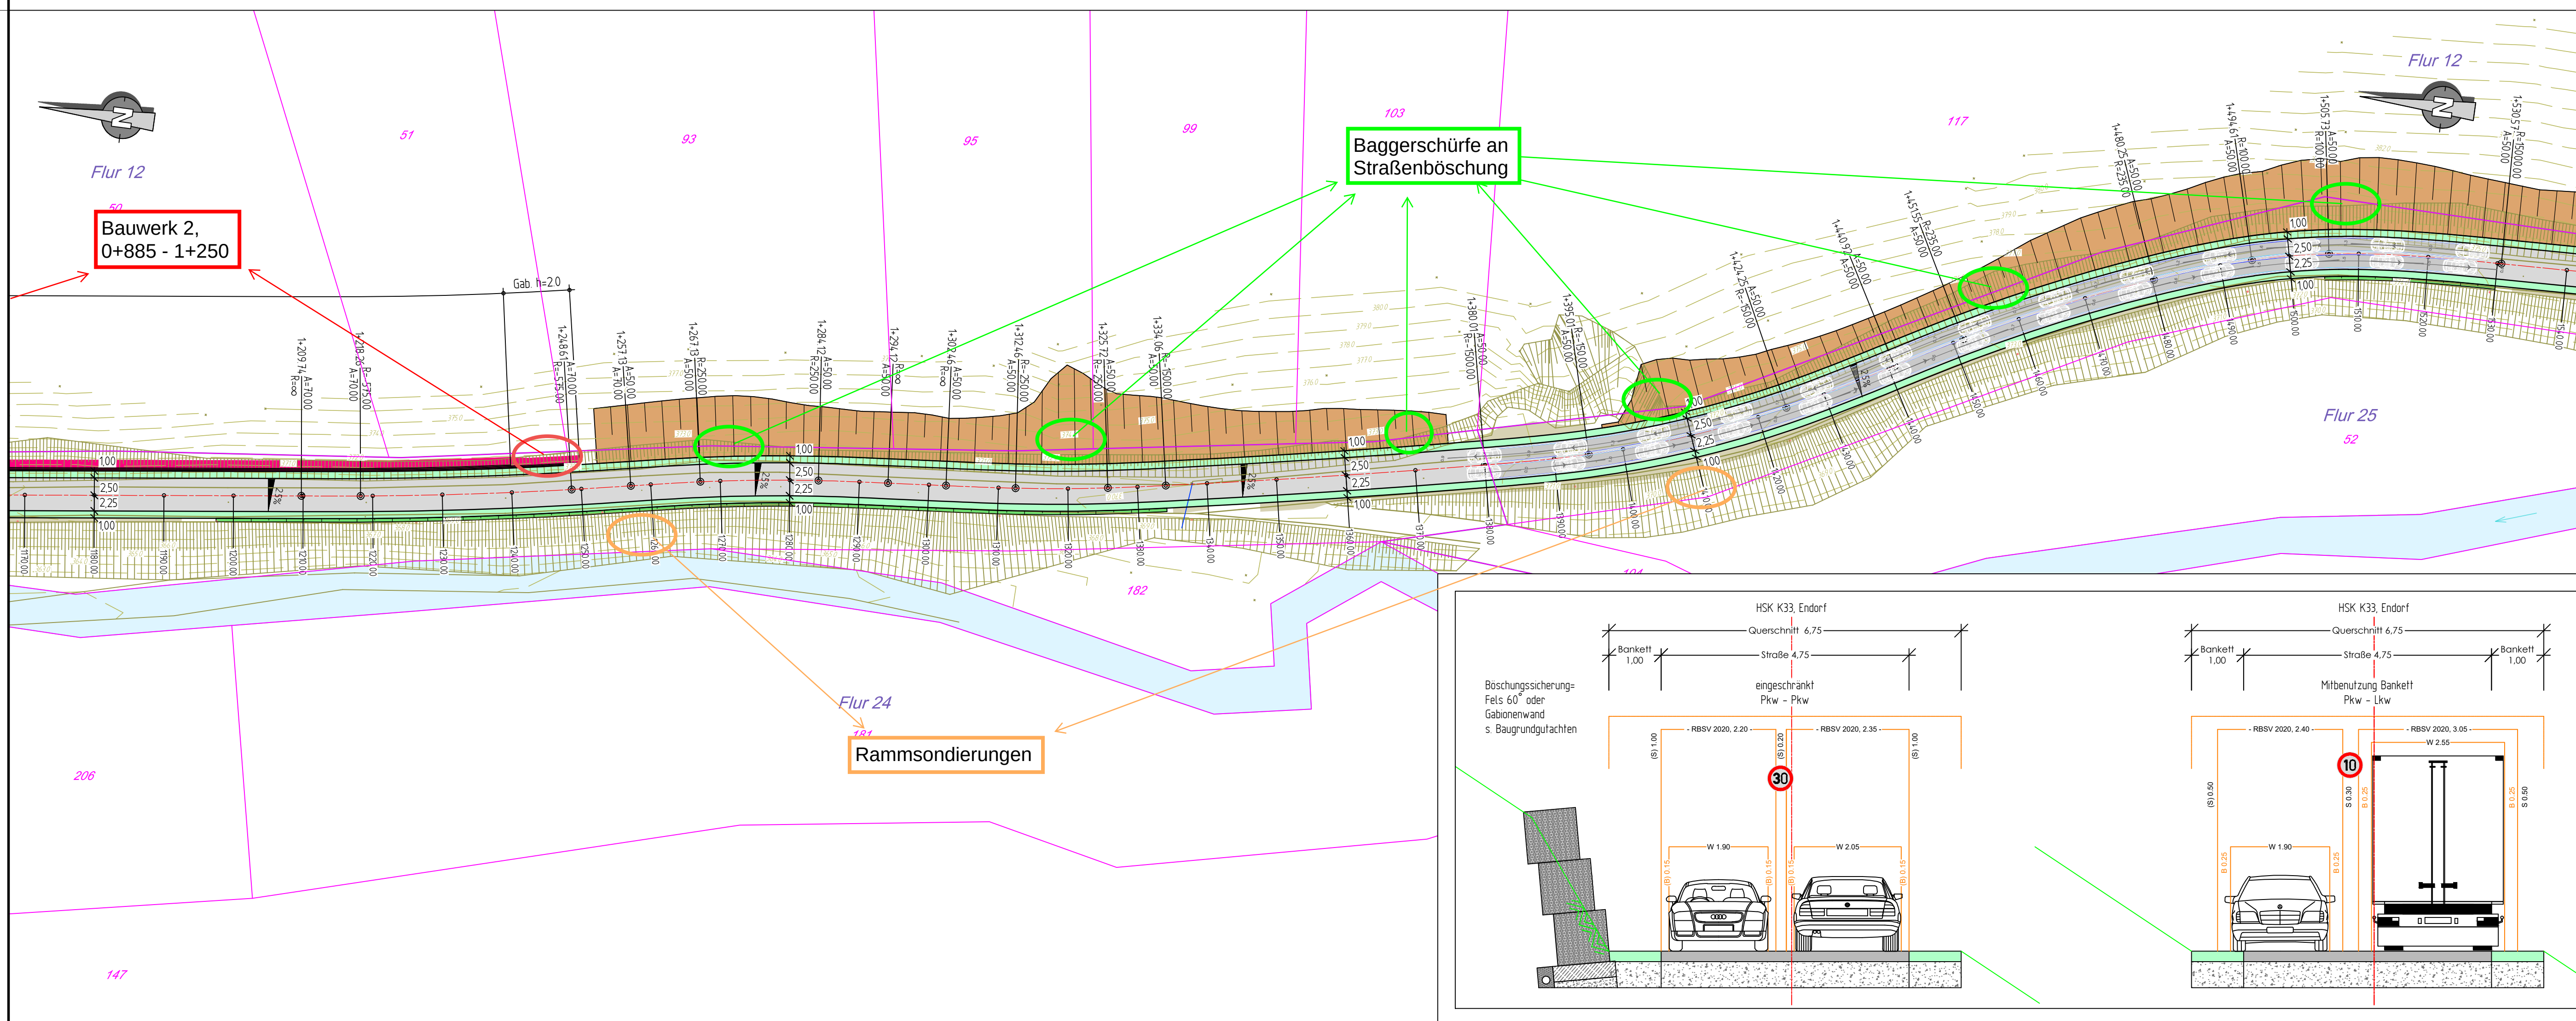


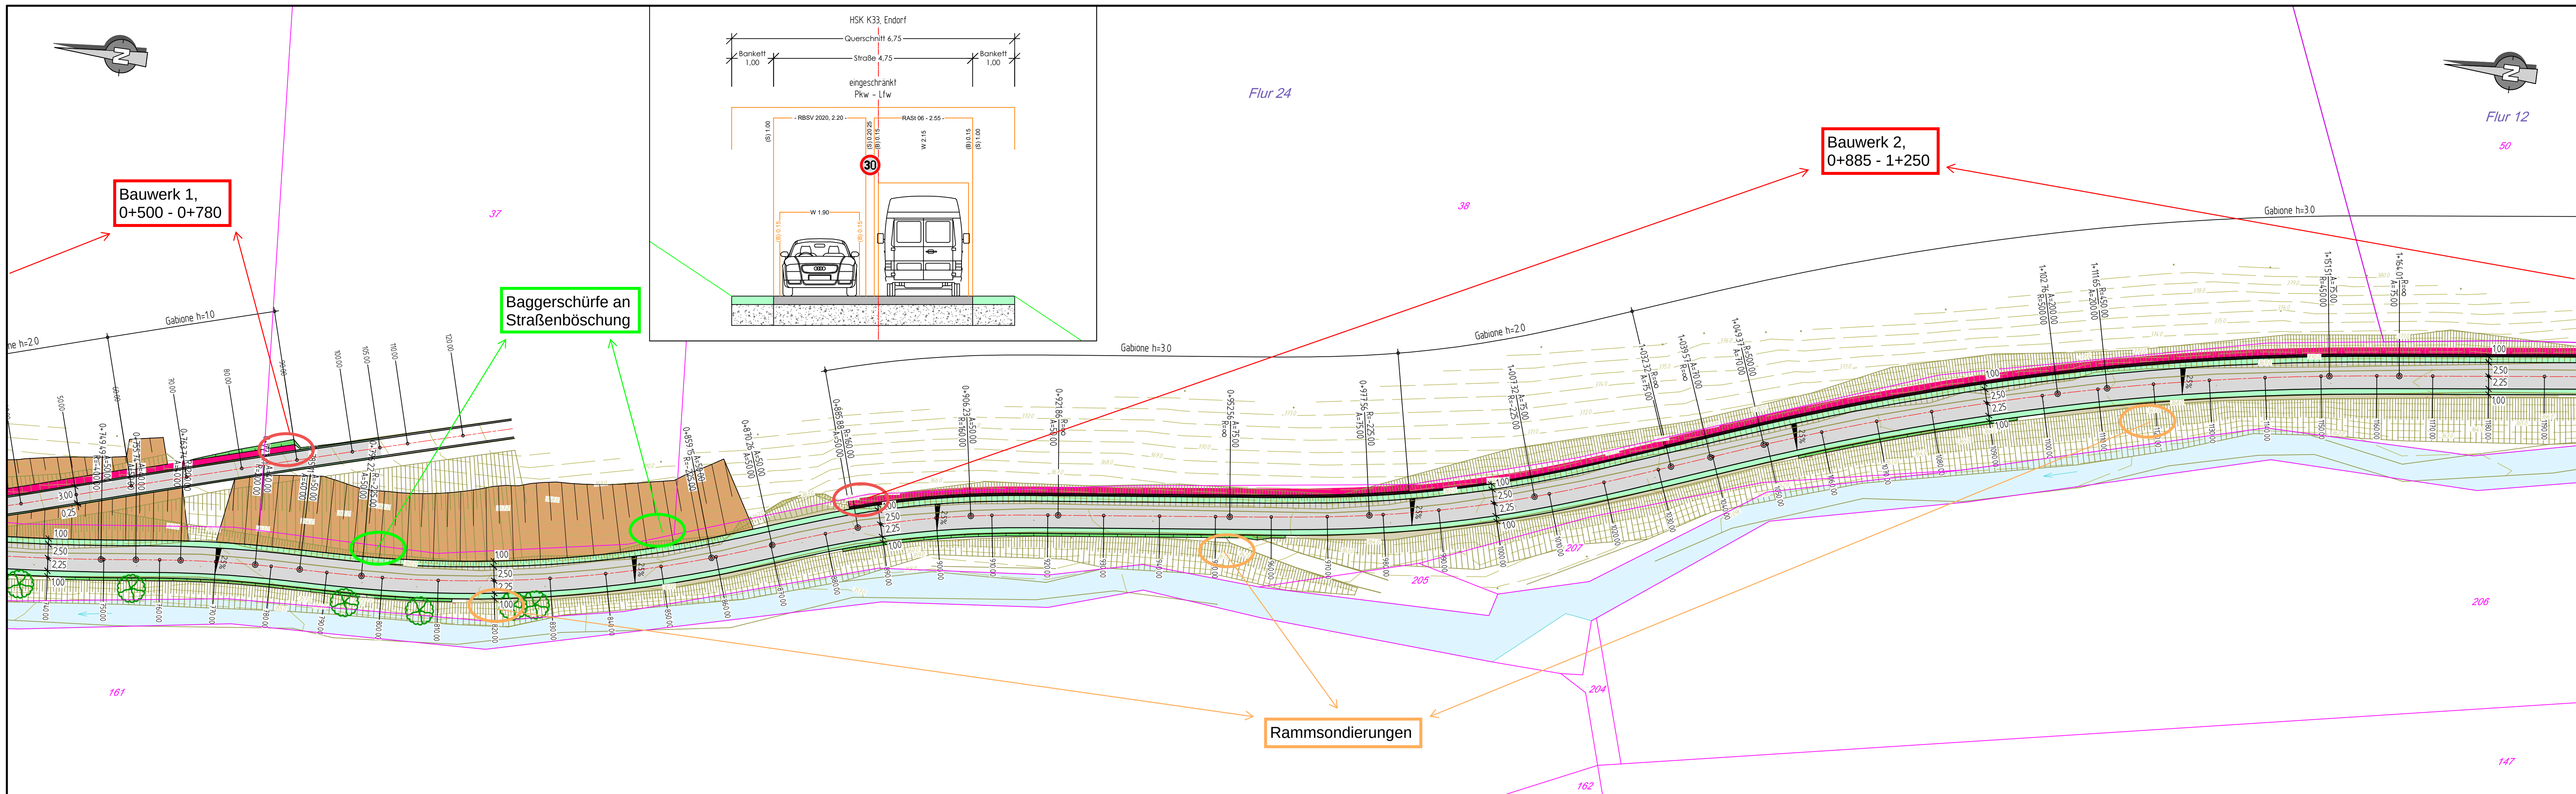

Zeichenerklärung: Straßenplanung

Querschnitt	Nutzungsart = Hintergrundfüllung	Befestigung = Schotterflur, Art	Signatur
Böschung Auf-/Abtrag	Böschung Auf-/Abtrag	Keine Füllung = Anglich	Grensmauer neu
Mulde	Mulde	Erneuerung Deckschicht	Grensmauer vorh.
Bankett	Bankett	Erneuerung Schwarzschiefe	Mauer, baufällig
Hochbordstein 12cm	Hochbordstein 12cm	Platten, Klein-Natur	Boulevard
Rinne, wasserführend	Rinne, wasserführend	Platten, Rechteck	Schuttplatte, Geländer
Straßenachse	Straßenachse	Platten, Großformat	Schuttplatte
Rinne	Rinne	Schotter, Frostschutz	Schuttplatte
Rundbordstein 3cm	Rundbordstein 3cm	Rosengrabensteine	Planung Höhenlinie
Parkplatz / Zufahrt	Parkplatz / Zufahrt	Wiese, Grünfläche	Schuttplatte, Asphalt
Gehweg / Zufahrt	Gehweg / Zufahrt		Drainage, Durchlass

Zeichenerklärung: Vermessung

Kataster	Topographie	Topographie Signatur
Flurgrenze	Mauer, Zaun, Hecke	Verkehrsz.
Parzelle, Nr. Grenze	Fahrtbahnrand	Schacht
Grenze, Oberboden	Höhenlinie	Mast Holz Stahl
Grenze neu	Lichtpunkt	Einlauf
Grenze Nutzungsart	Bäume	Laterne
Bauwerk Nutzungsart		Schallkanten

Entwurfsbearbeitung:

Dipl.-Ing. Jörg Kothhoff	Danziger Straße 3	geplant:	Datum	Zeichen
Ingenieurbüro J. Kothhoff	59872 Meschede	05.05.2025	12.06.2025	J.Kothhoff
für Straßen- u. Tiefbau	Tel.: +49 (0) 291 / 4130	Stand, Version:	Vorstellung	2.01
	Fax.: +49 (0) 291 / 4134	Mail: J.Kothhoff@t-online.de	File: S:\Projekte\HSK\K33 Endorf\00 Projekt\01	
			geprüft: Vor (aktuell) K33 Endorf.dwg	

Auftraggeber:

HSK	Hochsauerlandkreis	HSK, FD 42 Kreisstraßen,
		Am Rothaarsteig 1,
		59929 Bilon

Entwurf:

Straße	von NK / Abschnitt	nach NK / Abschnitt	Stationenbereich
Am Waldbach, Endorferhütte	4714 017 / 1	4714 018 / 1	0,000 - 3,100

Nächster Ort: Sundem, Endorf, Endorferhütte

Unterlage: 5,1 **Blatt:** 2

Bau-km, Blatt: 0+775,00 bis 1+550,00

Ersatz für: Ersatz durch:

Ausbau der K33/1 zwischen Endorf und Endorferhütte

VORENTWURF

Bau-km, Gesamt: von 0+275,00 bis 3+370,00 = 3,095km

Lageplan Straßenbauentwurf

Maßstab 1 : 500

Datum:	Zeichen:	Nr.	Art der Änderung:	Datum:	Name:
Grundplan 02.05.2025	HSK	4			
bearbeitet /	/	3			
gezeichnet /	/	2			
geprüft 1 /	/	1			

Datum: Aufgestellt: **Gesehen / Geprüft:**

Hochsauerlandkreis, Der Landrat

Hochsauerlandkreis, Der Landrat

I. A.

I. A.

Zur Bauausgabe / Anordnung freigegeben

Hochsauerlandkreis

Meschede, Bilon I. A.