




Legende

- vorhandener Verkehrsschild
- vorhandener Regenablauf
- vorhandener Baum
- vorhandene Geländekante
- geplante Asphaltfläche
- geplanter Unterhaltungsweg, Schotterrasen
- gepl. Pflasterfläche
- geplante Grünfläche
- vorhandenen Asphalt angleichen
- geplante Böschung
- geplante Böschung Abtrag
- geplante Böschung Auftrag
- geplante Deckenhöhe
- Deckenhöhe angleichen
- zu rodender Baumbestand
- geplanter Baumbestand
- geplanter Regenwasskanal
- vorhandene Gaskleitung
- vorhandene Leerrohrtrasse
- vorhandene Mittelspannungsleitung
- vorhandene Niederspannungsleitung
- vorhandene Trassenkantung
- vorhandene Trinkwasserleitung
- vorhandene Regenwasserkanal
- vorhandene Schmutzwasserdruckleitung

C	Genehmigungsplanung, gem. E-Mail HSK vom 22.08.2025, Änderungsnummer 3+4	24.03.2026	V. Reigter
B	Entwurfsplanung	24.07.2025	V. Reigter
A	Planerstellung	18.12.2024	V. Reigter
Index	Vermerke und Änderungsnummer	Datum	Name

Kuester: OpenData / Hochauferdruck, Download vom 02.08.2024

Vermessung: HSK, Erhalten am 20.08.2024 (Tig und GGM)

Planung: Plannummer: Stadtwerke Brilon, Erhalten am 22.07.2024 (Planung Büro Gröschel)

Hochsauerlandkreis Brilon	Projektadresse:
Thomas Blöink	K59.6 zwischen Brilon und Nehden
Fachdienst 44 - Kreisstraßen	
Straßenbau und Straßenunterhaltung	

Ingenieurgesellschaft Gierse - Klauke

Enthlidsstraße 16
59872 Meschede
LÖSUNGSDIENST KLASSE WERT

Tel. 0291 9913-0
Fax 0291 9913-13

info@igk-meschede.de
www.igk-meschede.de

IGK

Projektnummer: 24033

Lageplan: UTM/2024

Witterungsplan: 24.03.2025

Planieren: 24033.030.64

Planieren: 24033.030.64

Projektleitung: F. Gierse

Planung: V. Reigter

Maßstab: 1:250

Genehmigungsplanung

Meschede, im März 2025

Bauherr: Hochsauerlandkreis

Anlage: 5.1

Blatt: 4

F. Gierse

Neubau Geh- und Radweg entlang der K59.6 zwischen Brilon und Nehden

Lageplan Blatt 4
(In der Balgert / Flutmulde / Bahntrasse)