


Ansichten

Ansicht nördl. Geländer

(mm)


Ausstellung, gepl. Stahlgeländer
nach ZTV-ING, Teil 6, Abschnitt 9 -
Stahlgeländer

RZ-ING:
Gel 4, Füllstabgeländer Stahlgeländer, geteilter Handlauf
Gel 9, Aluminium-Bewehrungs- und Montageflächen

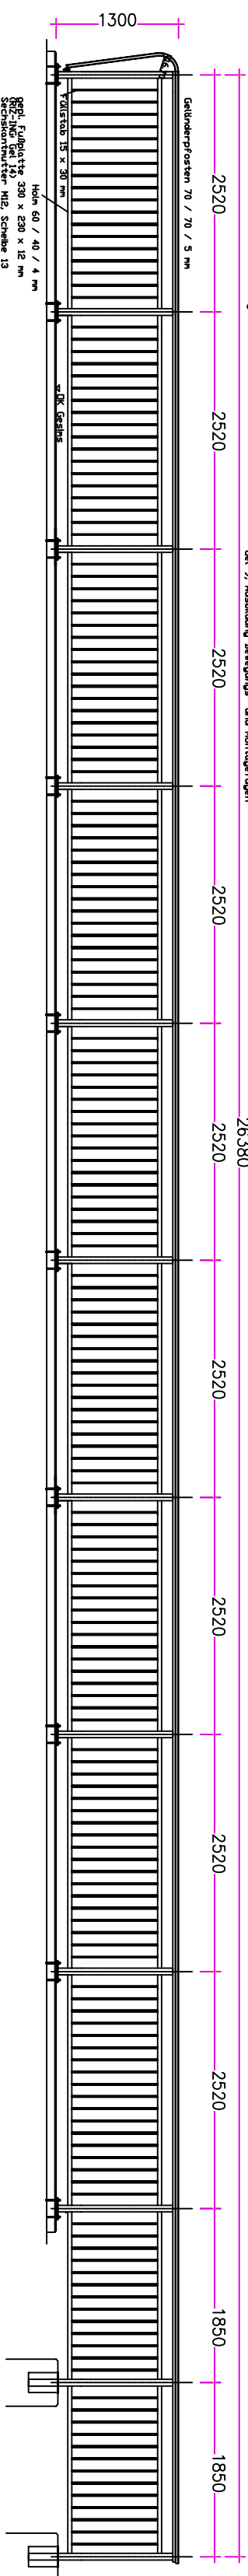

Grundriss hördl. Geländer
M 1:25 (mm)

25

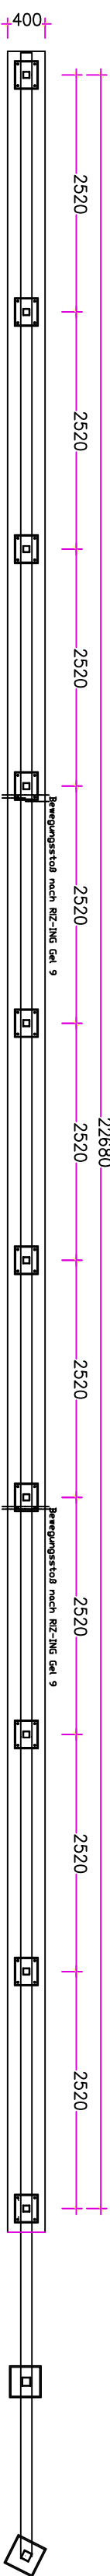


Ansicht südl. Geländer

(mm)




nach ZTV-ING, Teil 6, Abschnitt 9 -
Stahlgeländer

ROL-INGU
Gel 4, Fallstapelbänder Stahlgeländer, geteilter Handlauf
Gel 9, Ausbildung Bewegungs- und Montagefugen

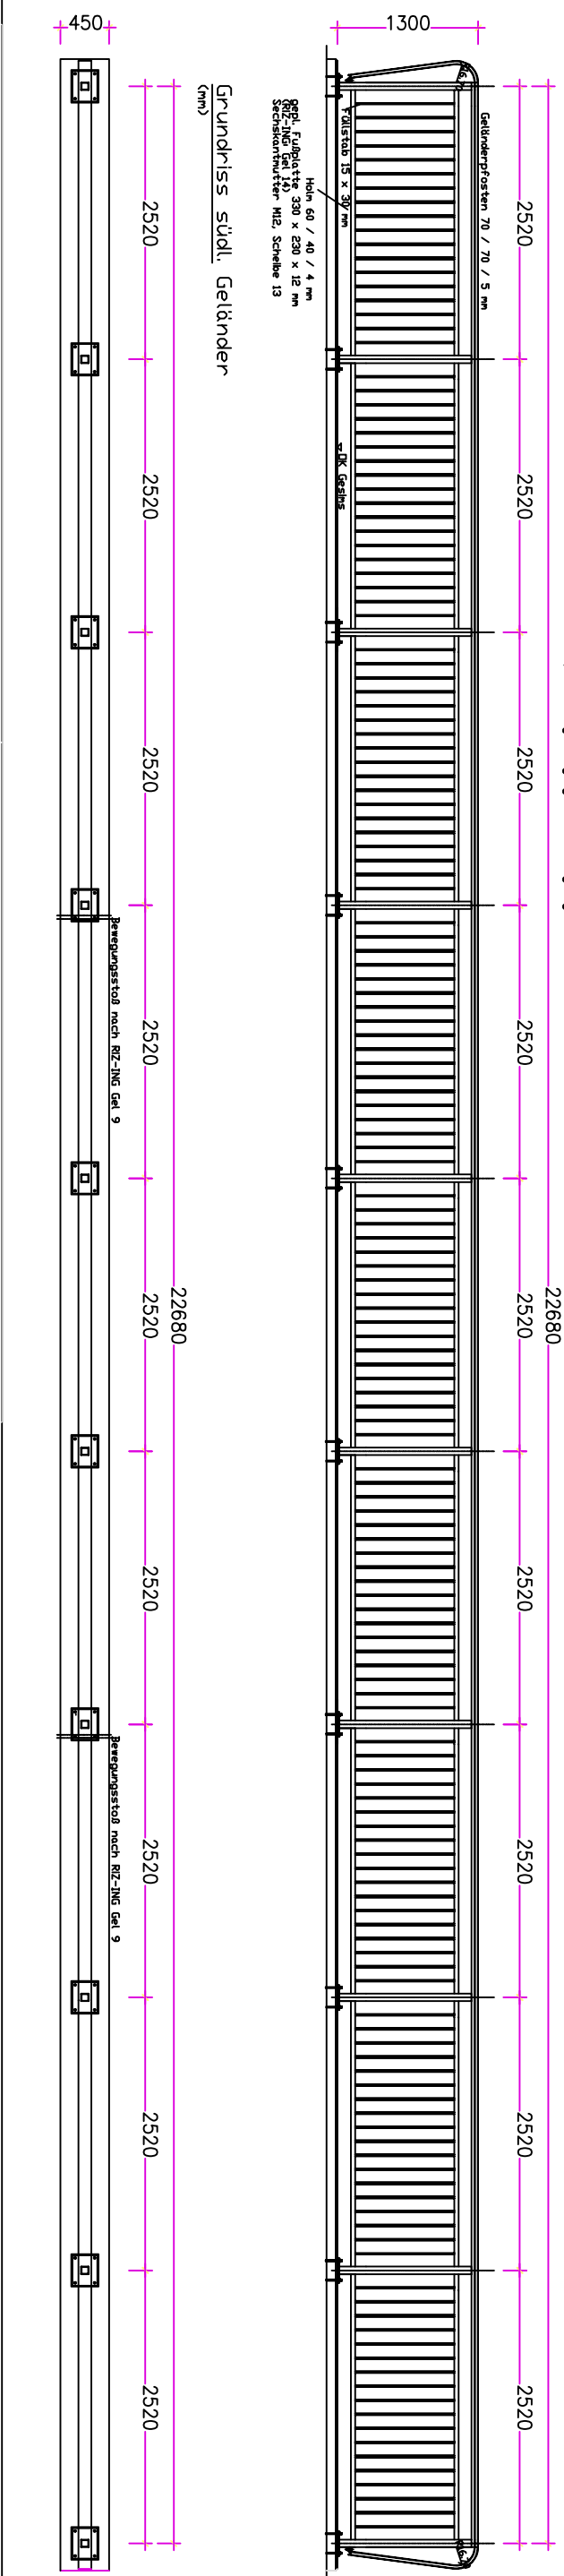

Verkehrssicherung:

Die Arbeiten erfolgen unter Halbspernung der Brücke.
Regelplan B1/5 der RSA 21 mit Signalisierung;
Ausweisung gem. Geh- u. Radweg auf der Fahrbahn
Verkehrseinschränkungsmaterial umsetzen im Zuge des
Baufortschritts.

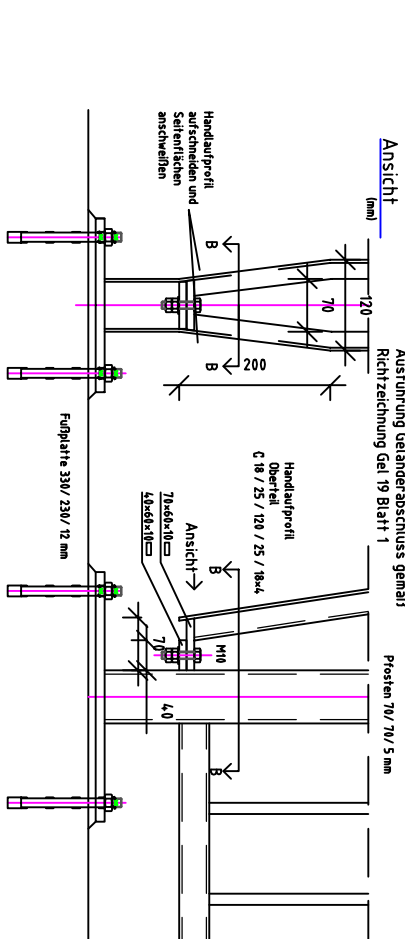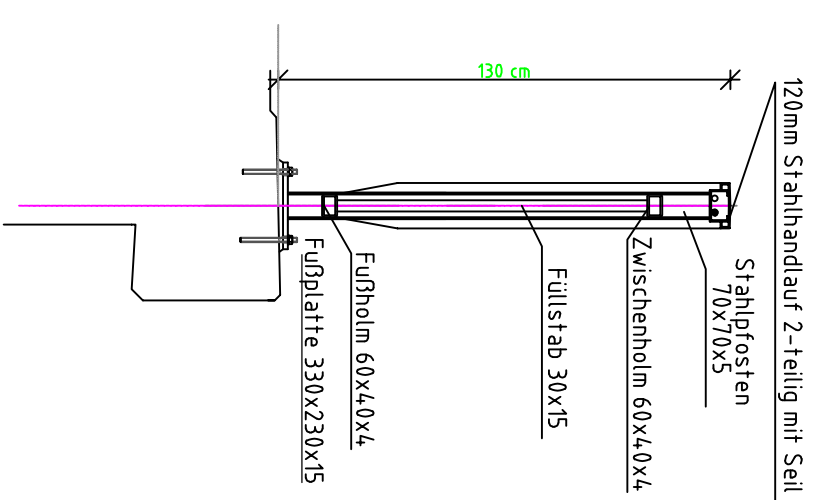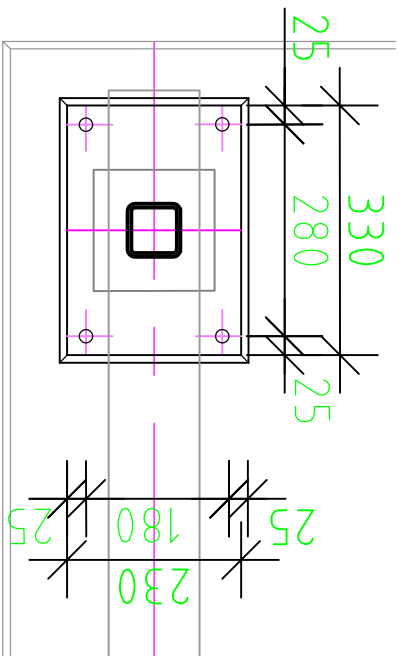

Baustoffangaben	
Bauteil	Baustoff
Stahlbauteile	Stahl S235 JR, feuerverzinkt
Korrosionsschutz	gem. ZTV-Ing. Teil 4, Abs. 3 Anhang A, Tabelle A.4.3.2 Bauteil 3.1
Geländer c) 1:	1. Schicht: Feuerverzinkung
	2. Schicht: EP
	3. Schicht: PUR Polyurethansystem (DB 703 anthrazitgrau)


Baustoffangaben

Bauteil	Baustoff
Stahlbauteile	Stahl S235 JR, feuerverzinkt
Korrosionsschutz	gem. ZIV-Ing. Teil 4, Abs. 3 Anhang A, Tabelle A.4.3.2 Bauteil 3.1
Geländer c) 1,	1. Schicht: Feuerverzinkung
	2. Schicht: EP
	3. Schicht: PUR Polyurethansystem (DB 703 anthrazitgrau)


Ausführungshinweise

Alle Schweißnähte soweit nicht anders angegeben a = 3,0mm

Alle sichtbaren Betonbauteilanten mit Dreikantleisten $a = 1,5/1,5$ cm brechen

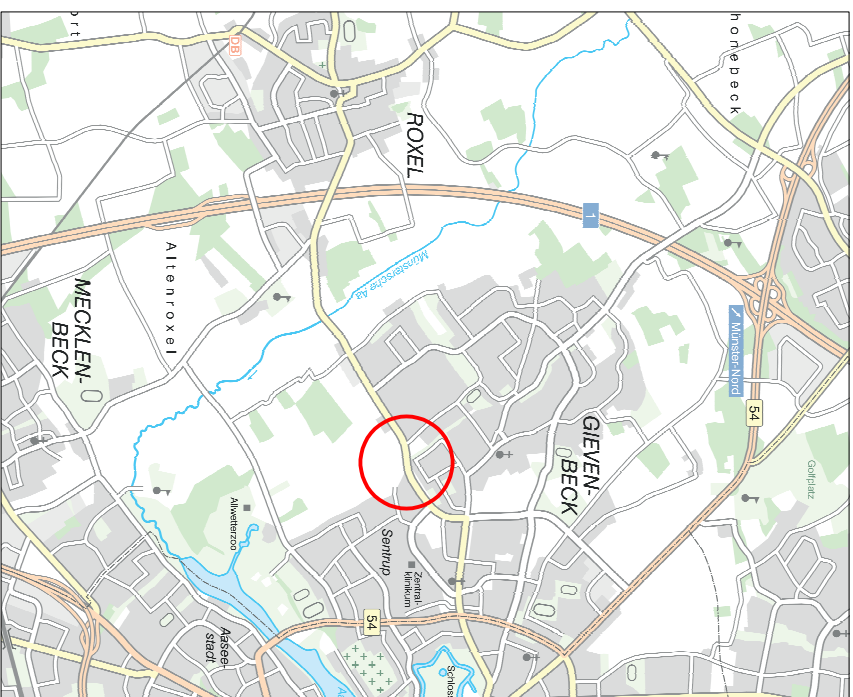

Änderungen			
Nr.	Art der Änderung	Name	Datum
1.			
2.			
3.			

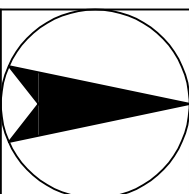Bauwerk-Nr.: 070 0093	STADT MÜNSTER Amt für Mobilität und Tiefbau
Blatt-Nr.: P-010.1 Straße	
Entwurf Geländerneubau	
	Maßstab 1:500 Lageplan 1:100 Ansichten 1:10 Details
Datum	Name
Bearbeitet: 00.00.0000	Name
gezeichnet: 00.00.0000	Name
geprüft: 00.00.0000	Name
genehmigt: Münster, den..... 2026	
i. A. Amt für Mobilität und Tiefbau	

Roxeler Straße / Gievenbach BW 070 0093 Straße Münster Gievenbeck -Entwurf- nur für Ausschreibung
--