




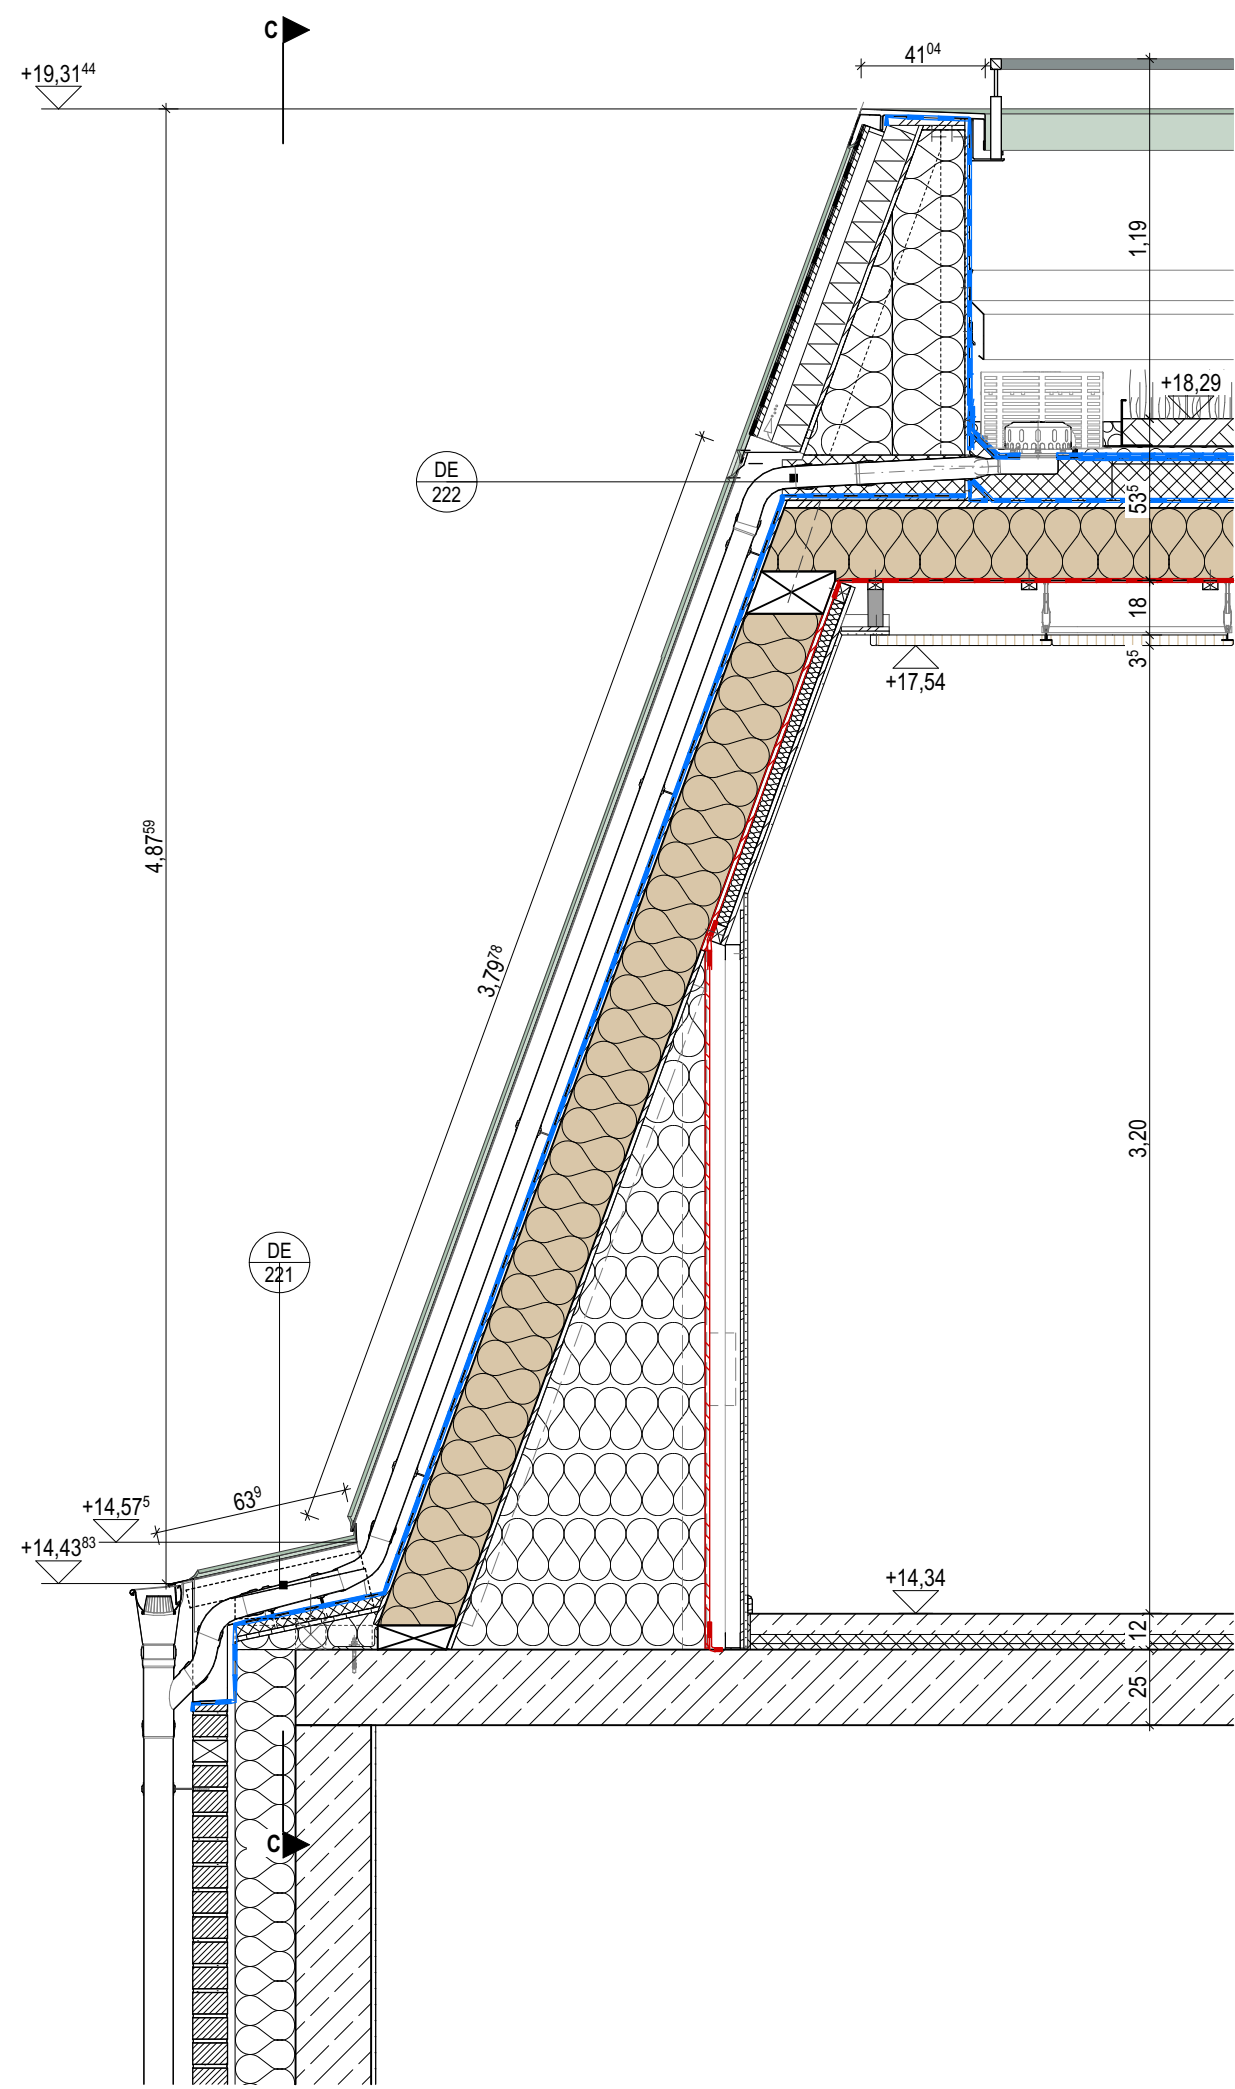

Schnitt B-B
Vertikalschnitt durch die Hauptentwässerung

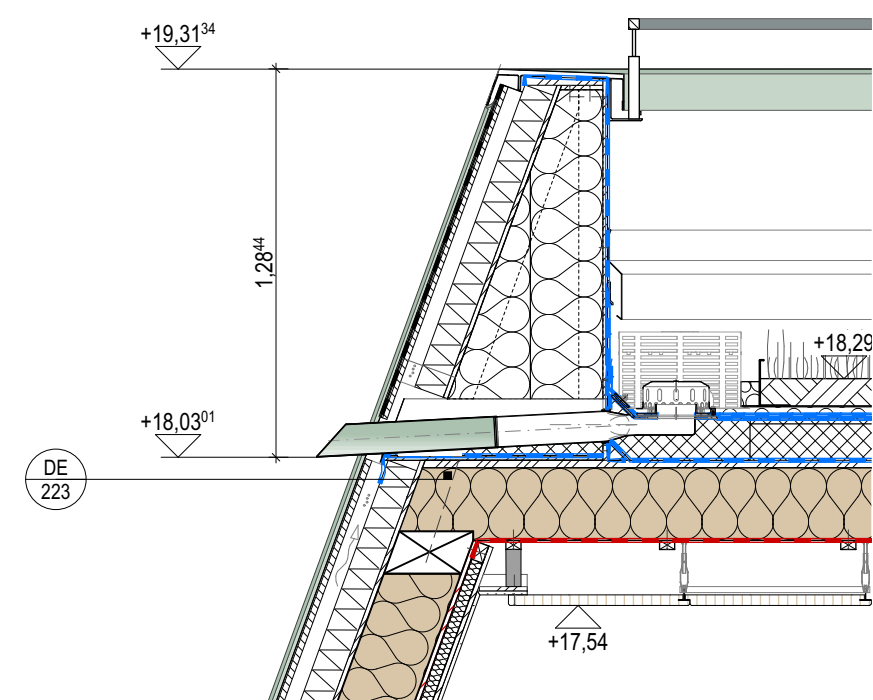


Schnitt A-A

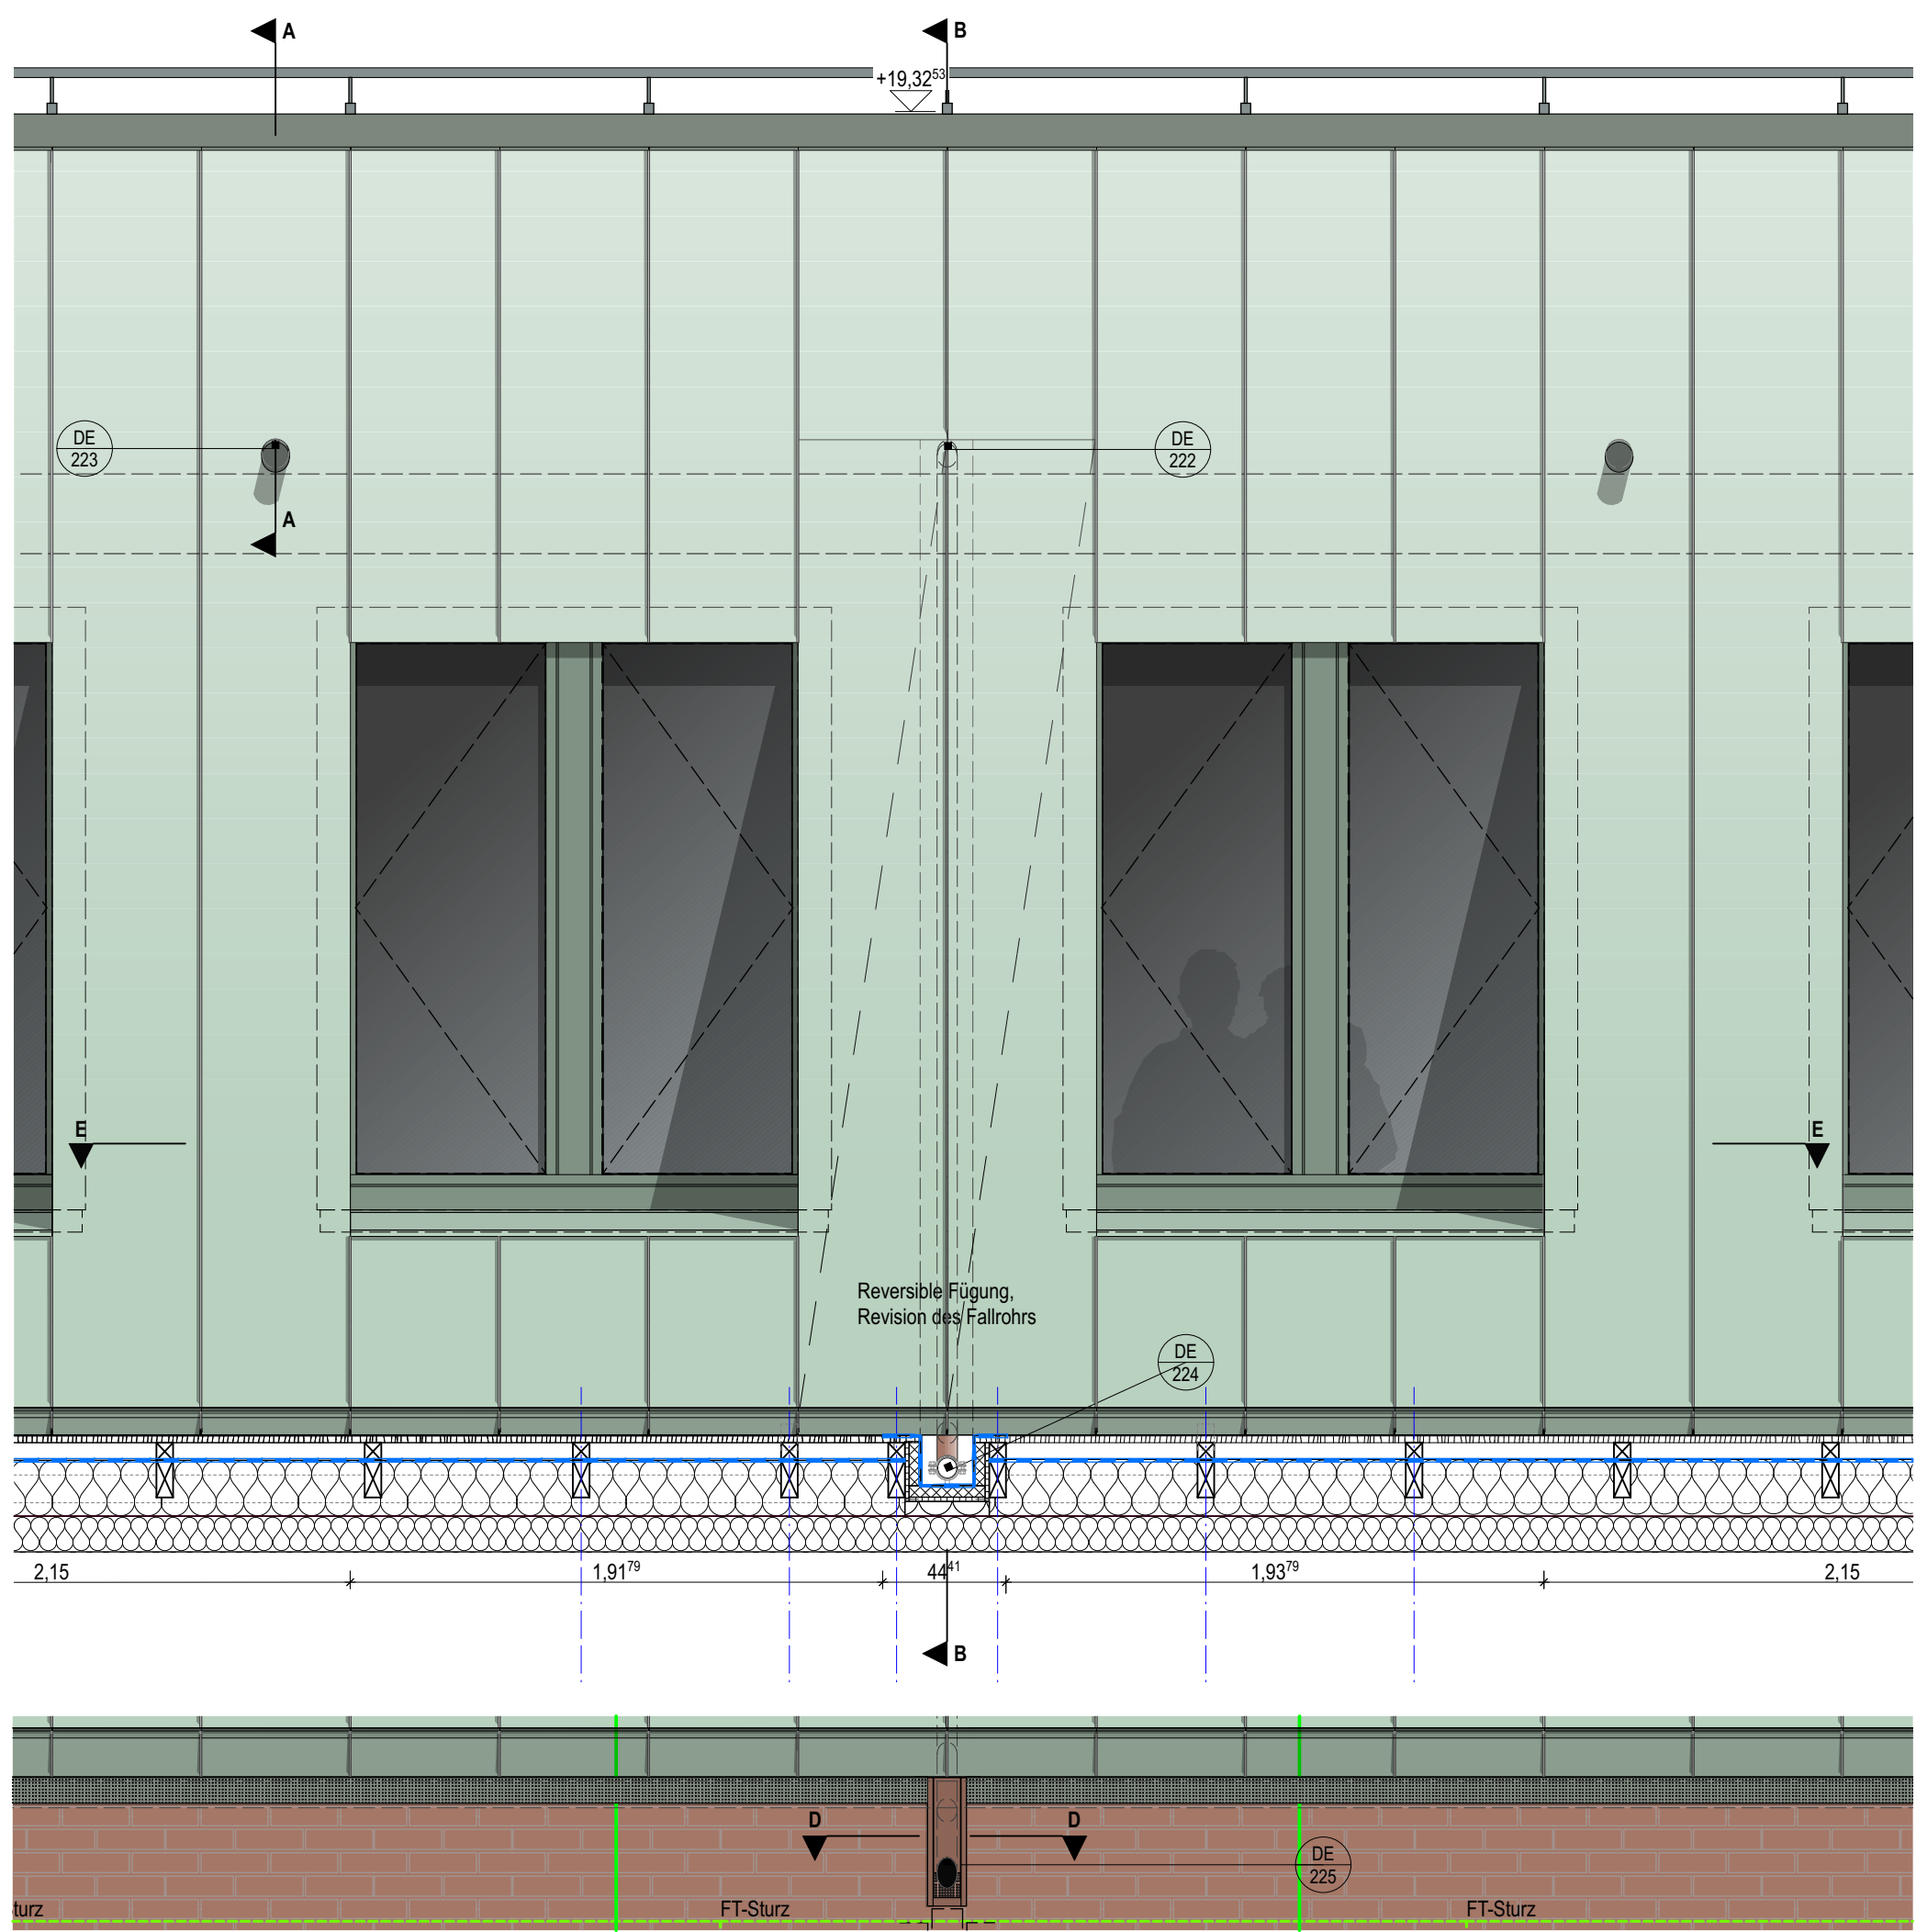

Schnitt C-C

Ansicht Norden

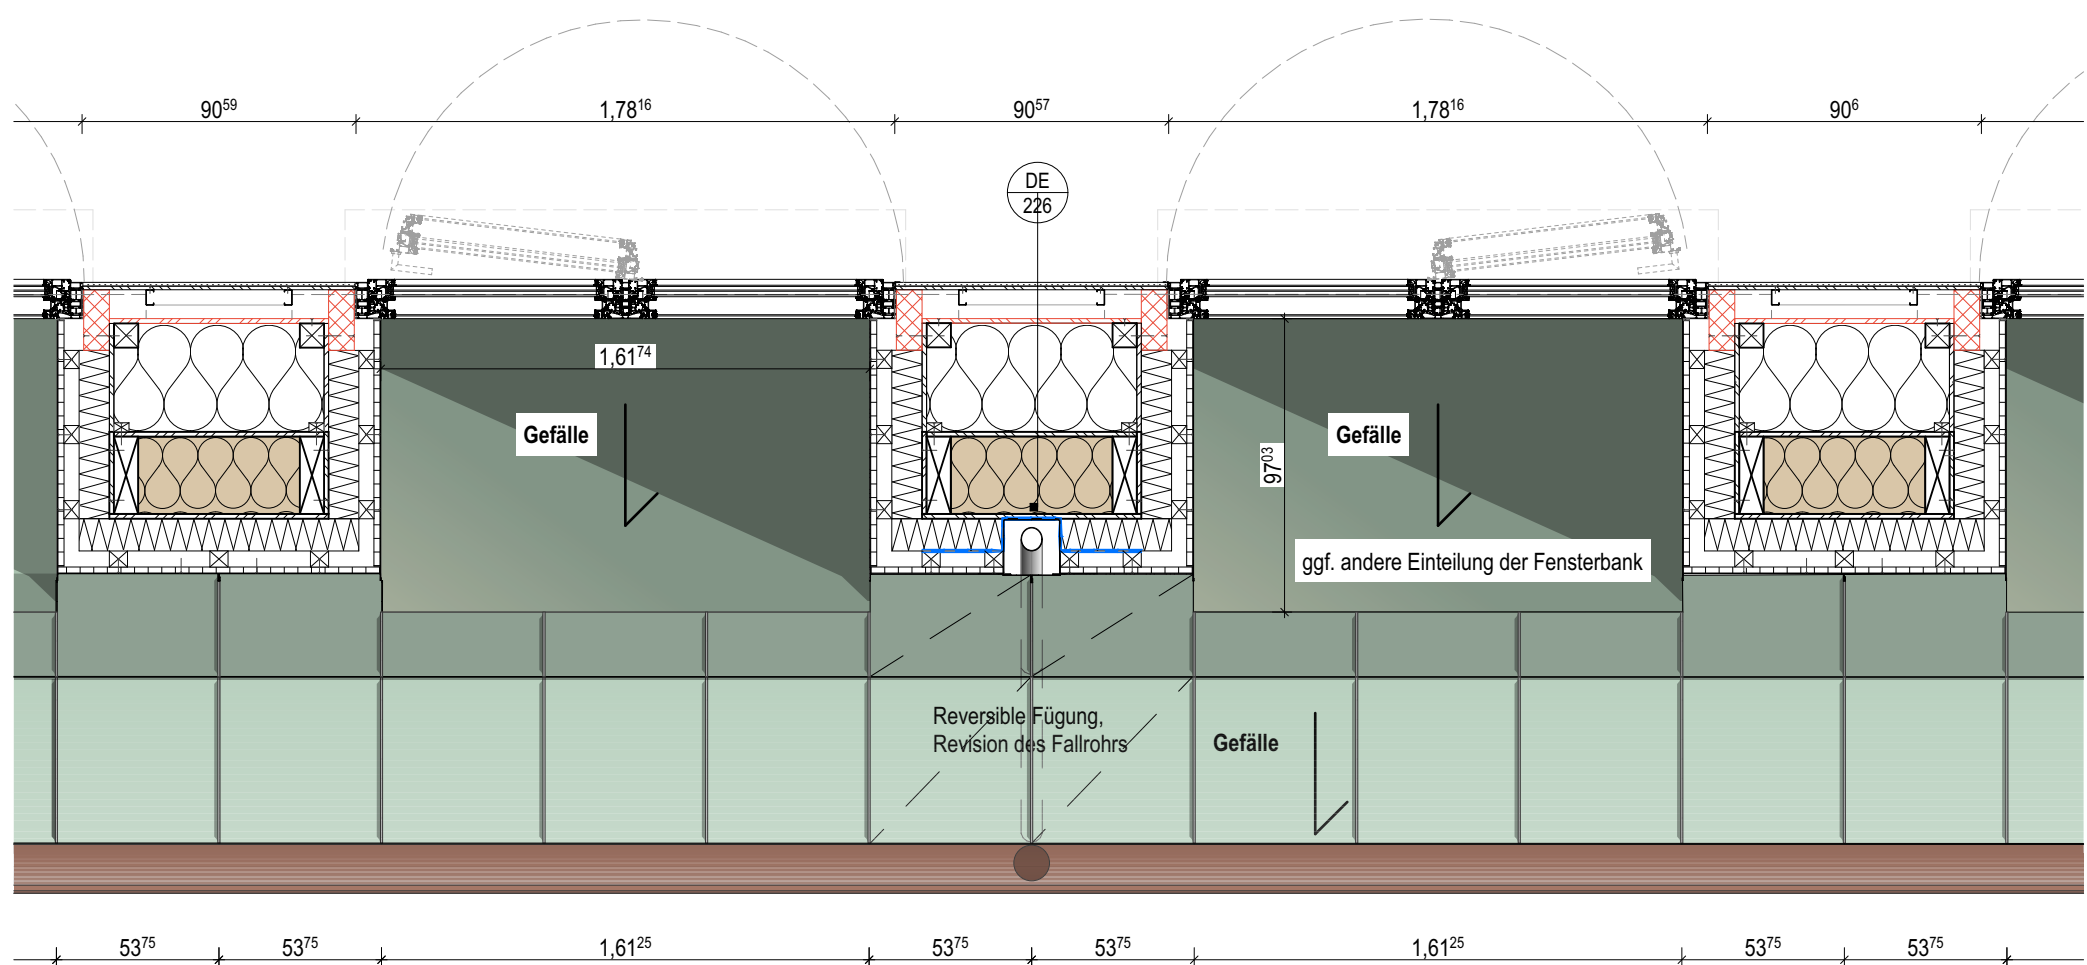


Grundriss 4.OG

Schnitt E-E

Erweiterung Anne-Frank-Berufskolleg

B-N_706_5_--_ÜP_--_220_

Dachentwässerung

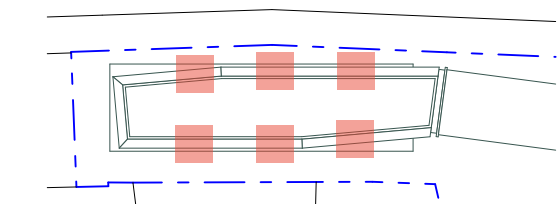

Projekt
AFB - Erweiterung Anne-Frank-Berufskolleg
Manfred-von-Richtofen-Straße 39, 48145 Münster

Bauherrschaft
Bauwerke Münster GmbH
Klemensstraße 10, 48143 Münster
0251 2979411-0, info@bauwerke-ms.de

Leistungsph.: Ausführungsplanung
Maßstab: 1:25
Erstelldatum: 14.08.26
Blattgröße: 841 x 594mm
gezeichnet: JE
geprüft: LH

Datum	gez.	Index	Änderungen / Beschreibung