


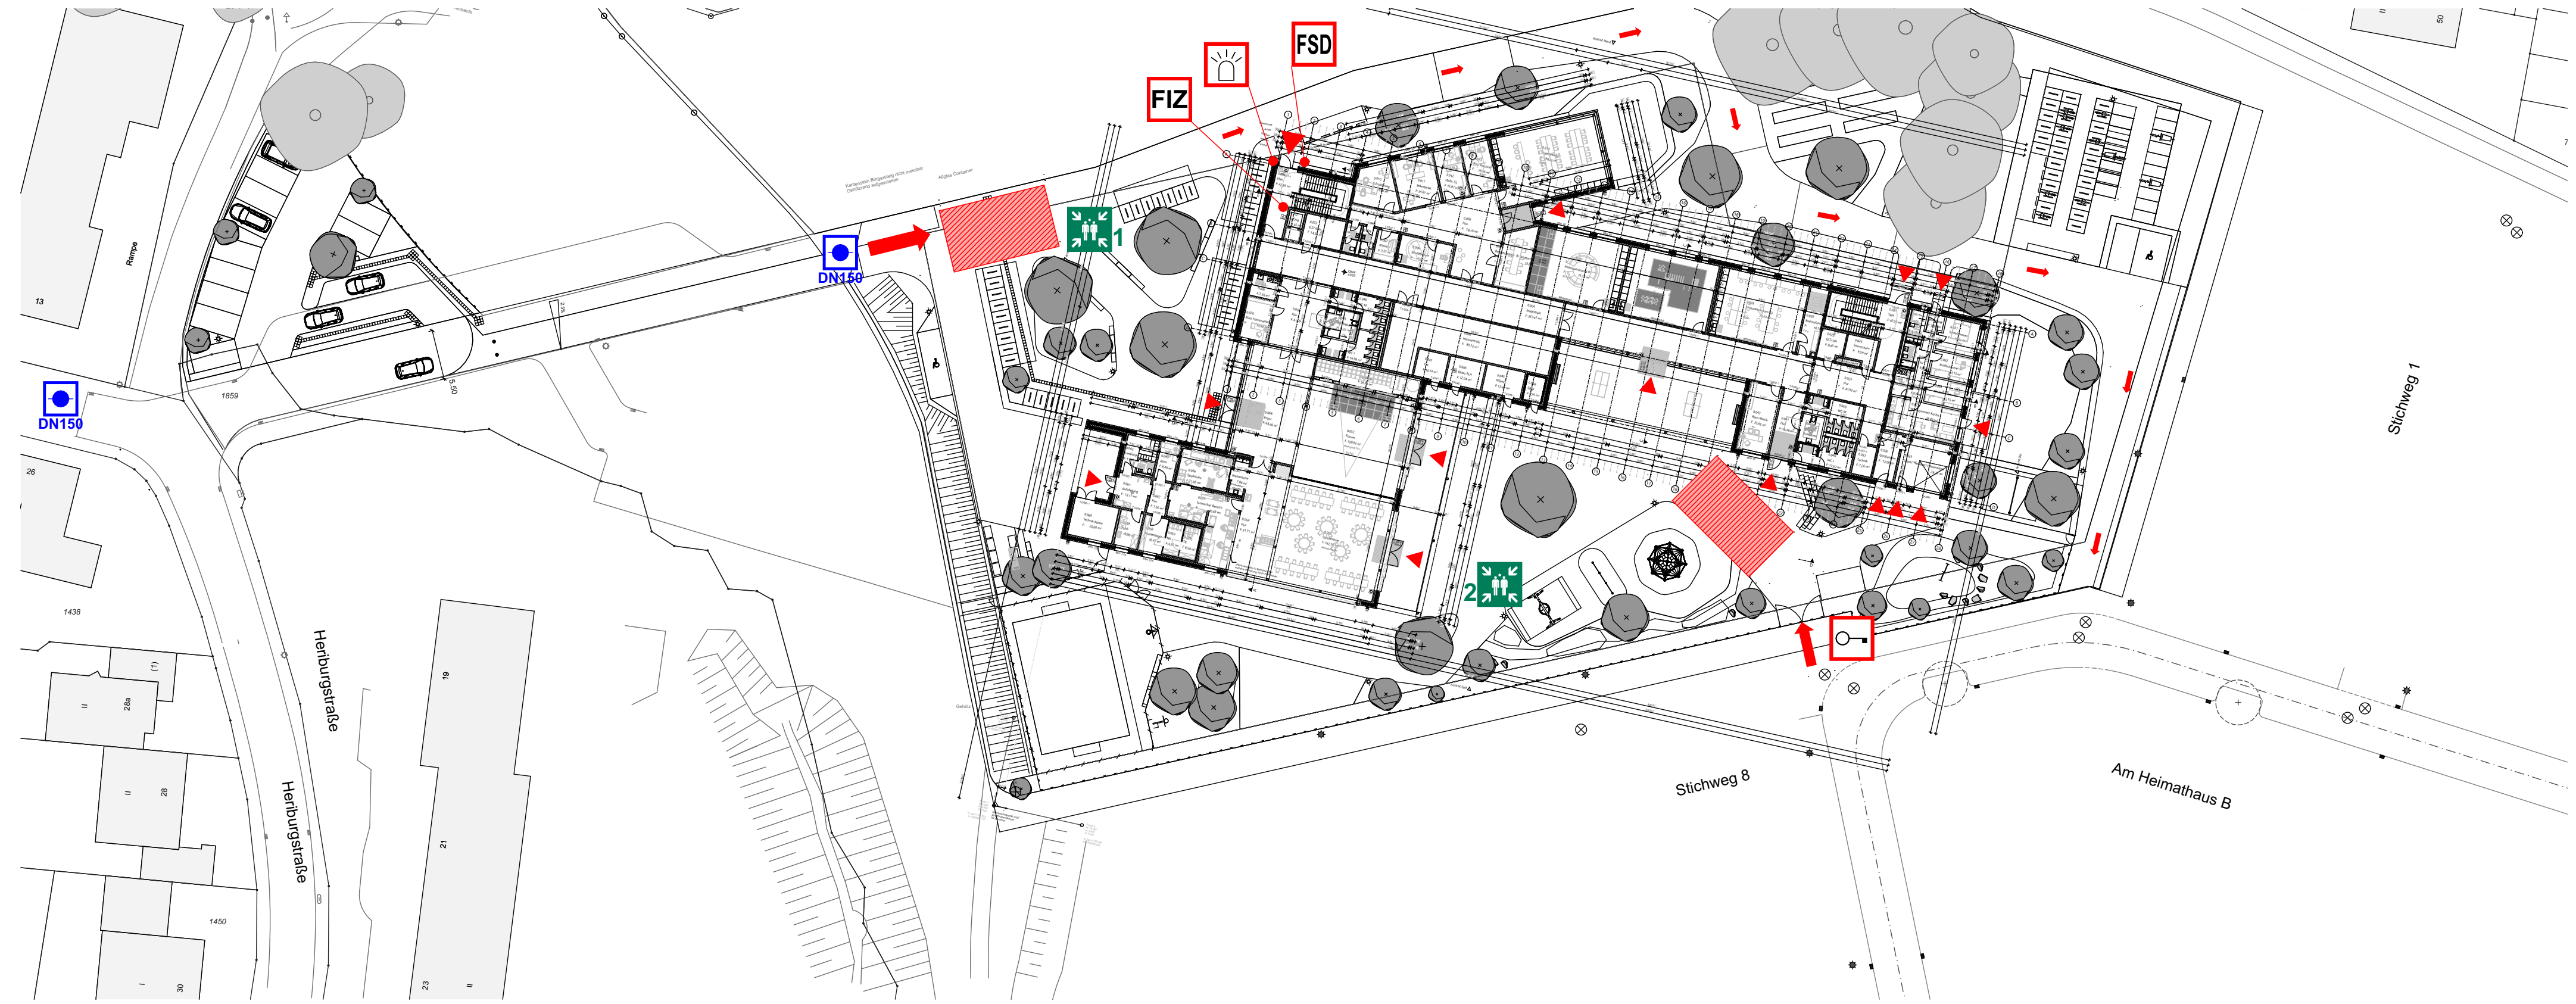

Legende:

Hauptzufahrt Feuerwehr

Nebenzufahrt Feuerwehr

Fahrmöglichkeit für die Feuerwehr

Zugangsmöglichkeit

Bewegungsfläche für die Feuerwehr

Sammelstelle

Blitzleuchte

Feuerwehrschlüssel-Depot

Feuerwehr-Informations-Zentrale

Feuerwehrschießung

Unterflurhydrant mit Nennweite

Begleitplan zum Brandschutzkonzept Hagebölling Brandschutzplanungs- und -beratungsgesellschaft mbH Rekener Straße 33, 48653 Coesfeld	
Lageplan	Projekt Neubau Matthias Claudius Schule Heriburgstraße 17-19 48157 Münster-Handorf
Datum: 27.03.2026 Maßstab: 1:500 Blattgröße: DIN A1	Bauherrschaft Bauwerke Münster GmbH Klemensstraße 10 48143 Münster