



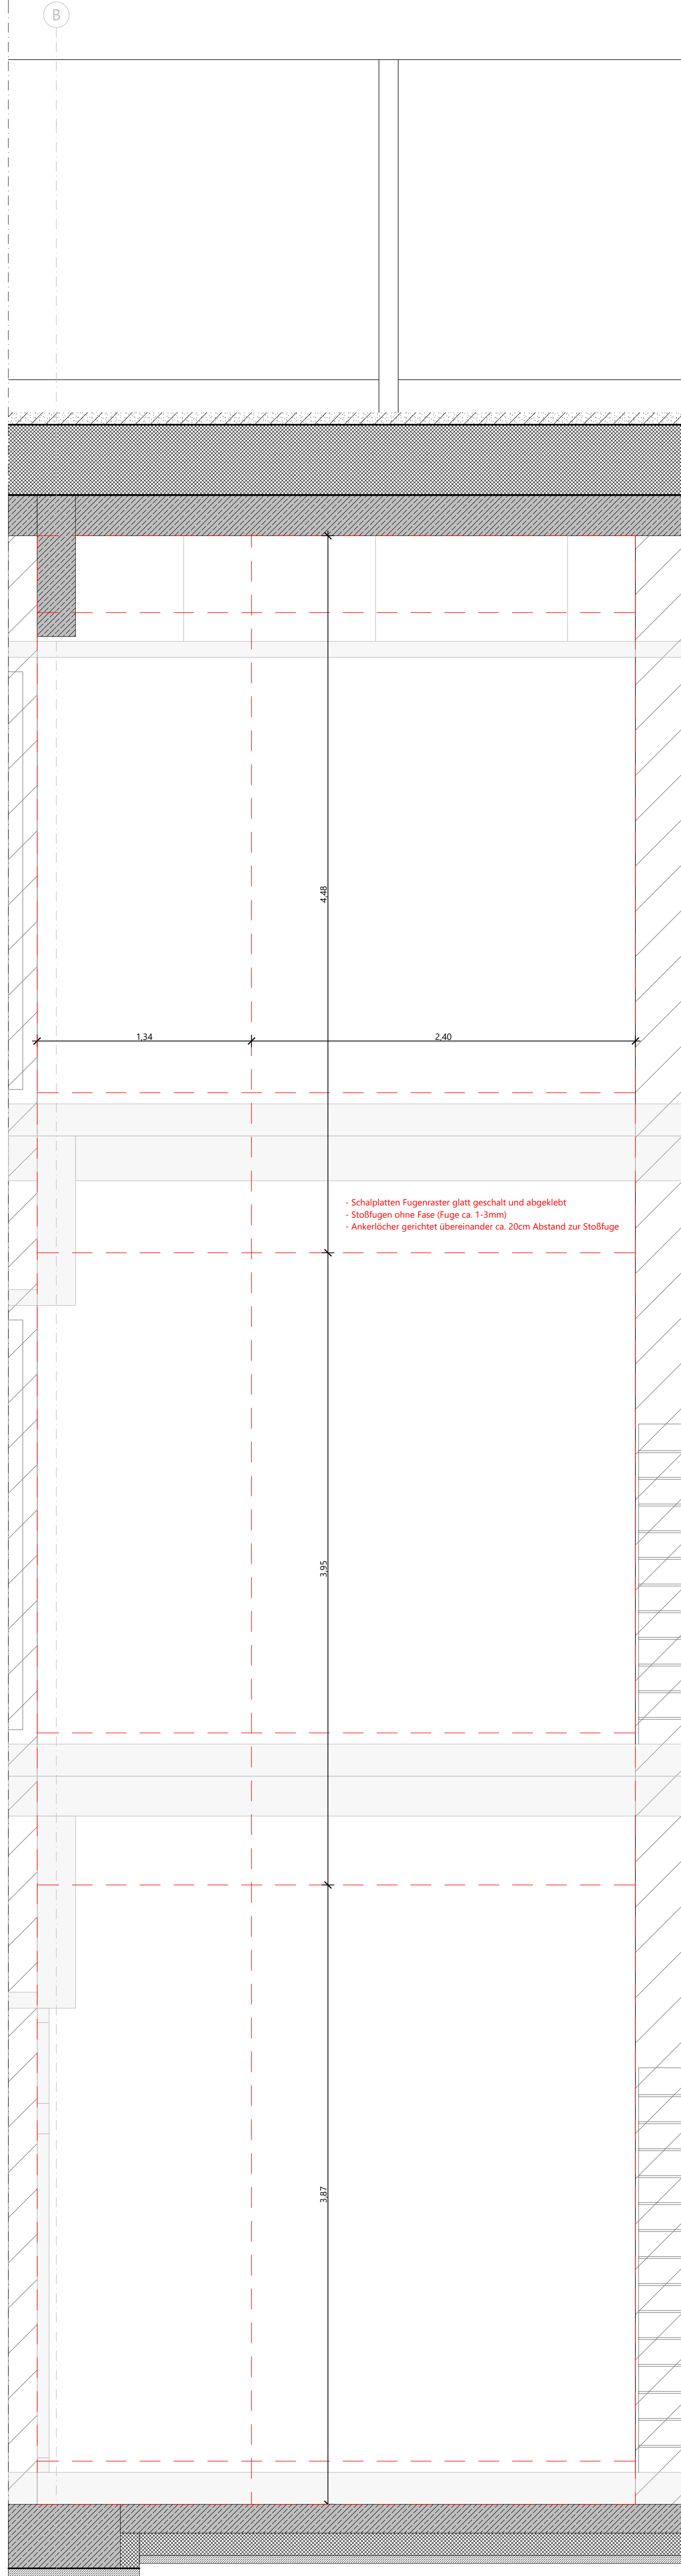

Ansicht West

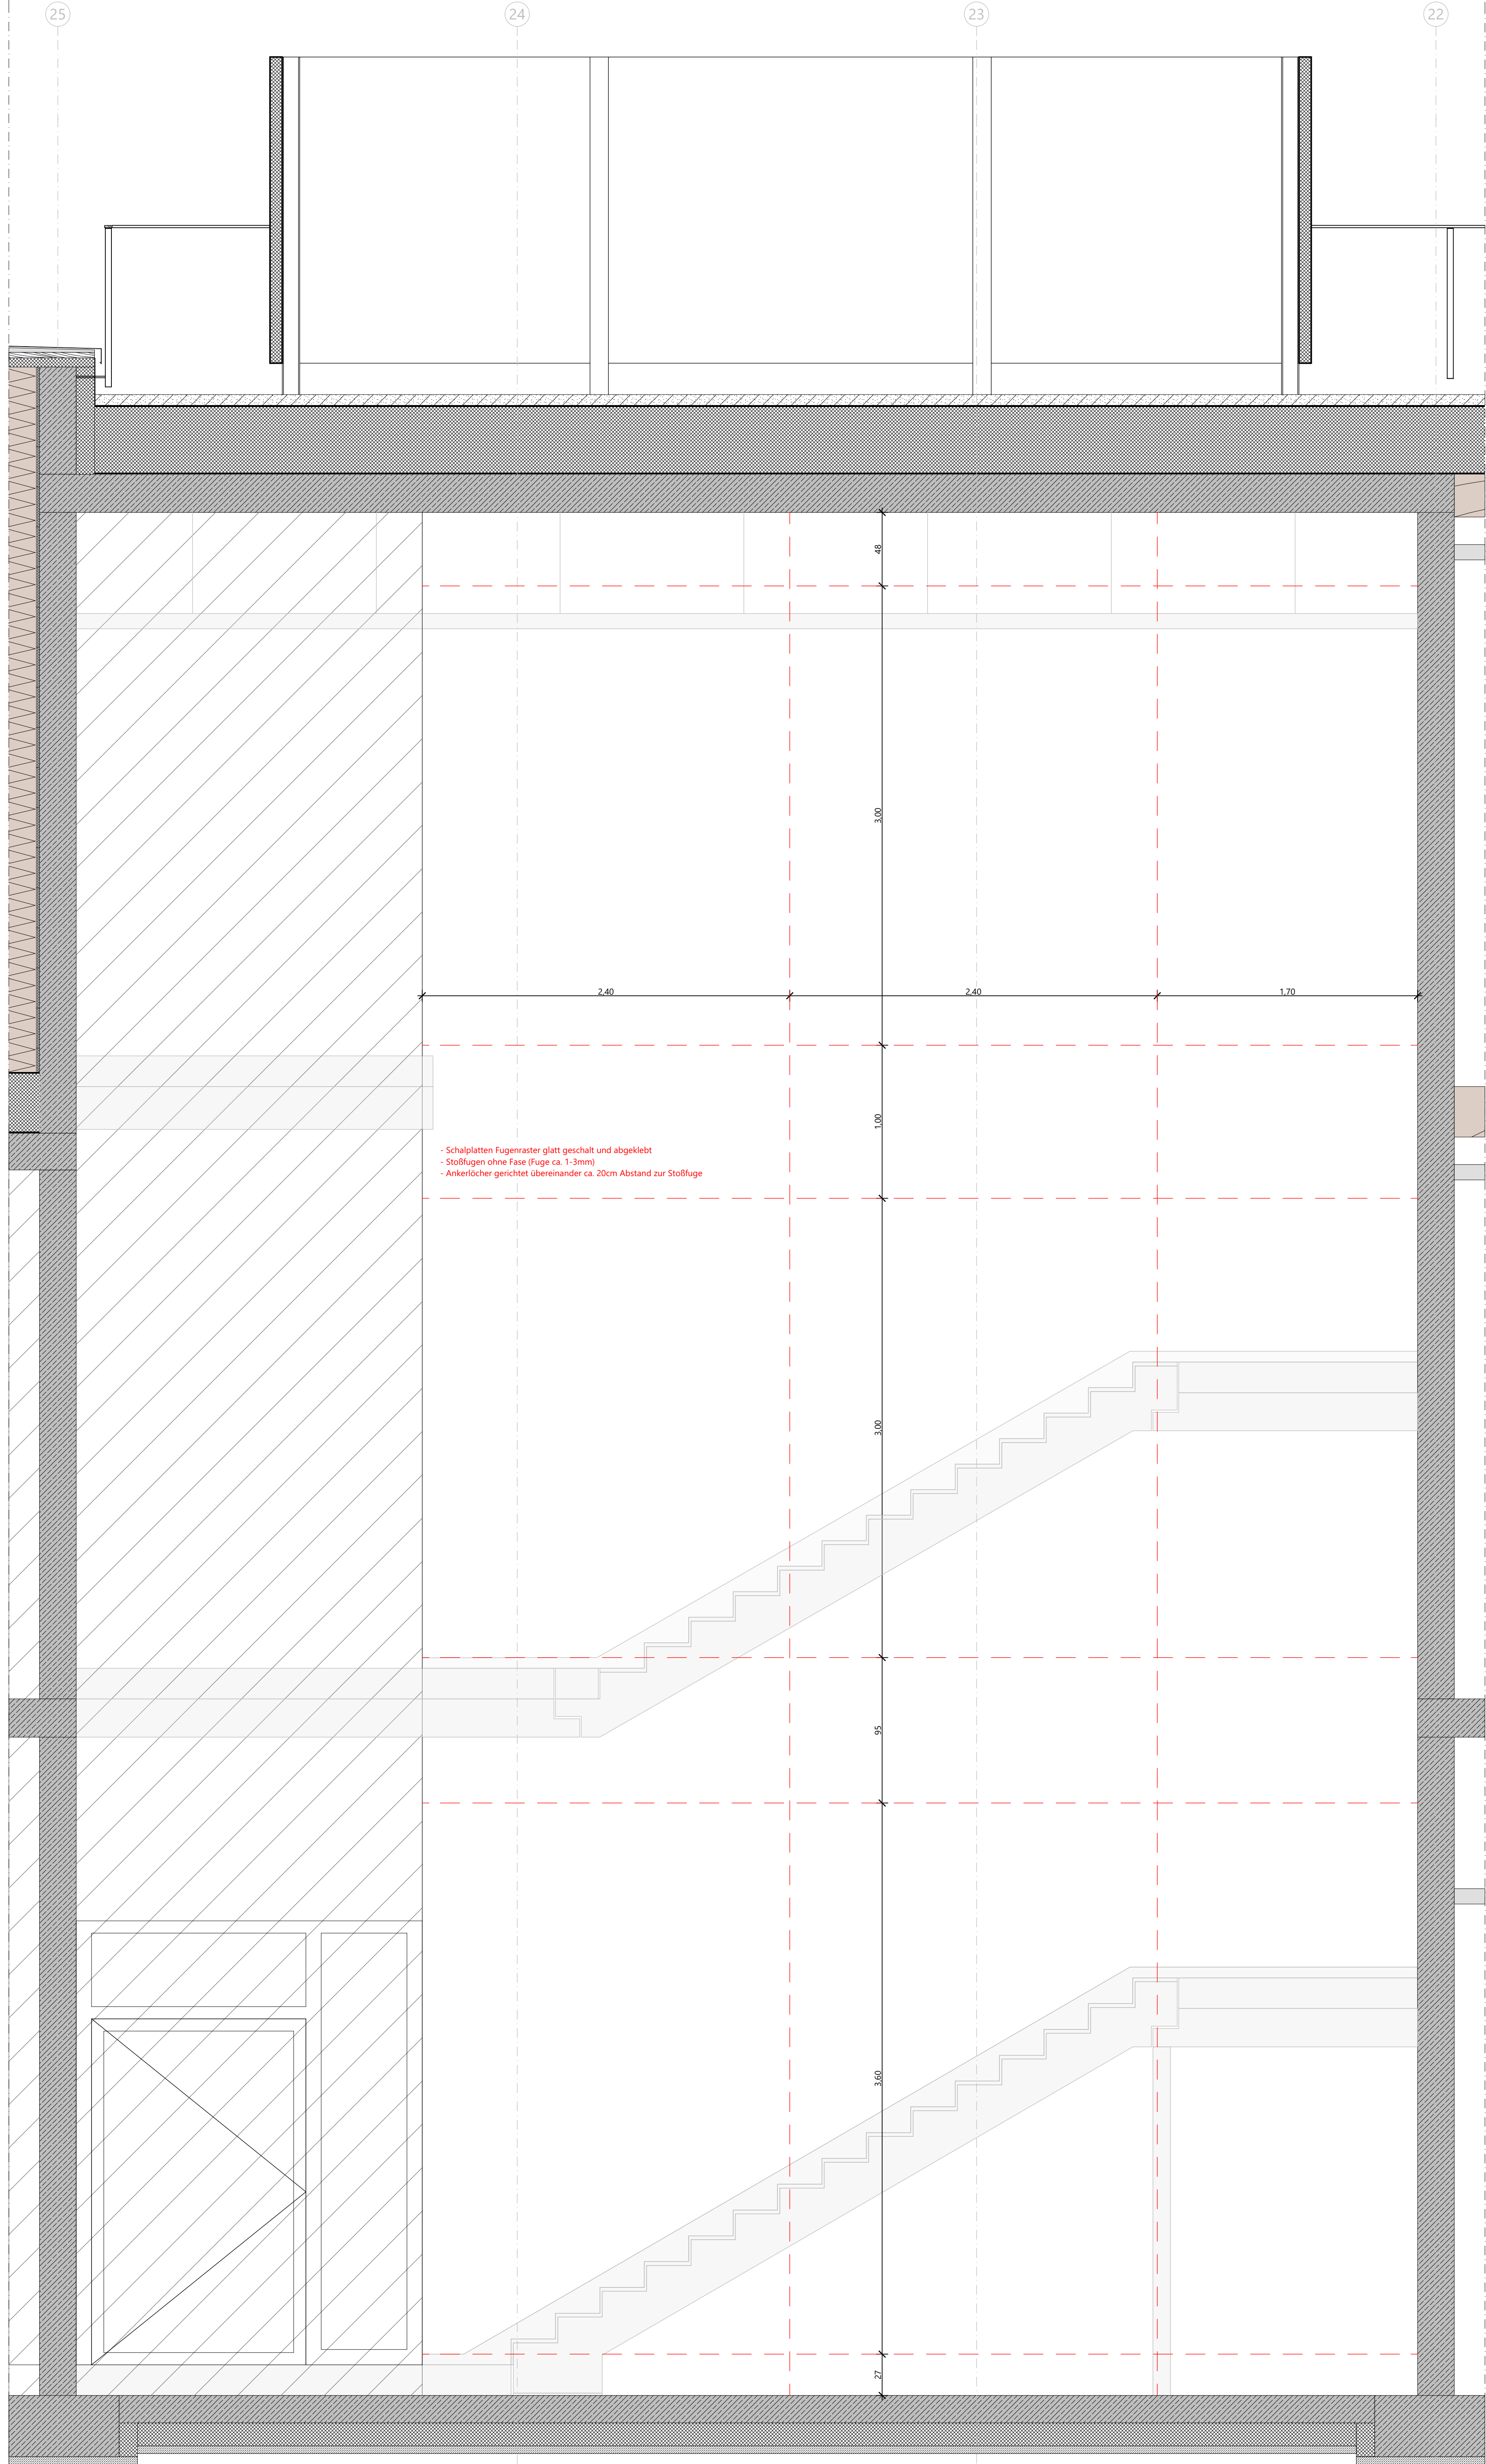

Ansicht Süd
Flurseite

Legende

OKFF EG ±0,00 = +51,60m NHN

Alle Maße sind vor Ausführungsbeginn verantwortlich am Bau zu prüfen.
Maßunstimmigkeiten oder Abweichungen sind umgehend der örtlichen Bauleitung bzw. dem Architekten mitzuteilen und mit den am Bau beteiligten abzuklären.
Alle Maße sind Rohbaumaße sofern nicht anders angegeben.
BRH-Brüstungshöhen, Tür- und Fensterhöhen sind ab OKFF vermaßt.
Zeichnungen größeren Maßstabes haben vorrangige Gültigkeit.
Zeichnungen ausführender Firmen sind nur mit Freigabevermerk des Architekten gültig.
Diese Pläne haben nur Gültigkeit mit der geprüften Statik und den Ausführungszeichnungen aller beteiligten Ingenieurbüros und Fachfirmen und dem Freigabevermerk des Architekten.

Zeichenerklärung:

Stahlbeton	Holz	WD=Wanddurchbruch
Mauwerk	Leichtbau/ GK-Metaländerwand	WS=Wandschiltz
Mauwerk, nachträglich zu errichten	Dämmung trittfest	BD=Bodendurchbruch
Stahl	Dämmung weich	DD=Deckendurchbruch

Brandschutz

fb feuerbeständig
hfh hochfeuerbeständig
fh feuerhemmend
wmb widerstandsfähig gegen mechanische Beanspruchung
nhr nicht brennbar

Brandschutz bei fertiger Darstellung:

fb/wmb	hfh/wmb
fb/wmb (Bauart)	hfh
fb	fh

Höhen Grundrisse:

OKFF ±0,00 Oberkante Fertigfußboden bzw. Fertighöhe
OKRD -0,15 Oberkante Rohdecke bzw. Rohhöhe
UK ±2,70 Unterkante Abhangdecke von OKFF

Höhen Schnitte/ Ansichten:

±0,00 Oberkante Fertig/ OKF (Ausbau- / Fertighöhe)
+7,20 Unterkante Fertig/ UKF (Ausbau- / Fertighöhe)
-0,15 Oberkante Roh/ OKR (Rohbauhöhe)
+6,70 Unterkante Roh/ UKR (Rohbauhöhe)

allg. Abkürzungen:

OK Oberkante
UK Unterkante
VK Vorderkante
FF Fertigfußboden
RD Rohdecke
UZ Unterzug
AHD Abhangdecke
RH Raumhöhe von OKFF bis UKRD
HIL Höhe im Lichten (Raumhöhe von OKFF bis UK AHD/ Deckenbkl.)
BRH Brüstungshöhe (von OKFF bis OK Rohbrüstung)
BRHF Brüstungshöhe fertig (von OKFF bis OK fertig/ Fensterbank innen)
RR Regenrohr
RO Reinigungsöffnung
BE Bodeneinlauf
HK Heizkörper

Türen, Fenster, Verglasungen:

dt dichtschießend
dts dichte- und selbstschießend
rdts rauchdicht- und selbstschießend
rsd rauchdicht- und selbstschießend
fh/dts feuerhemmend, dicht- und selbstschießend
fh/rsd feuerhemmend, rauchdicht- und selbstschießend
hfh/dts hochfeuerhemmend, dicht- und selbstschießend
hfh/rsd hochfeuerhemmend, rauchdicht- und selbstschießend
fb/rds feuerbeständig, dicht- und selbstschießend
fb/rds feuerbeständig, rauchdicht- und selbstschießend
Gtl Gangflügel
Stl Standflügel
US Unterschnitt
TS Türschließer
OH Türöffnung
TA Türantrieb
Vor Vorrichtung
BLS Blendschutz innen
VD Verdunkelung (elektrisch)
S Sonnenschutz
RL Rolläden

Verortung der Wandansichten

HINWEIS:
Wandabwicklung Treppenhaus anhand TRH 2 erstellt.
TRH 1 ist gespiegelt gleich zu betrachten.

Index	Änderungsbeschreibung	Datum	Name
00		12.06.2026	

12-24006 706_5_SG_DE_--_605_00

Matthias-Claudius-Schule

Architektur
LPH 5 - Ausführungsplanung



Bauherr **BAUWERKE:** Bauwerke Münster GmbH
Klemenstraße 10, 48143 Münster
Fon 0251.2979411-0

Baugrundstück Heriburgstraße 17-19,
48157 Münster-Handorf

Generalplanung **assmann** assmann münster GmbH
Mendelstraße 11, 48149 Münster
Fon 0251.609.63000

Planverfasser assmann architekten GmbH
Baroper Straße 237, 44227 Dortmund
Fon 0231.75445-0

Planinhalt **VORABZUG** Treppenhaus Sichtbeton Fugenplan III

Planzeichner: Planzeichner: J.L. Gebhardt, Planer: Gebhardt, M.N. Jochen
706_5_SG_DE_--_605_00
Index: Datum: 00 12.06.2026
Maßstab: 1:20
Ges.: mss 118,9x84,1cm
Planformat: mas