
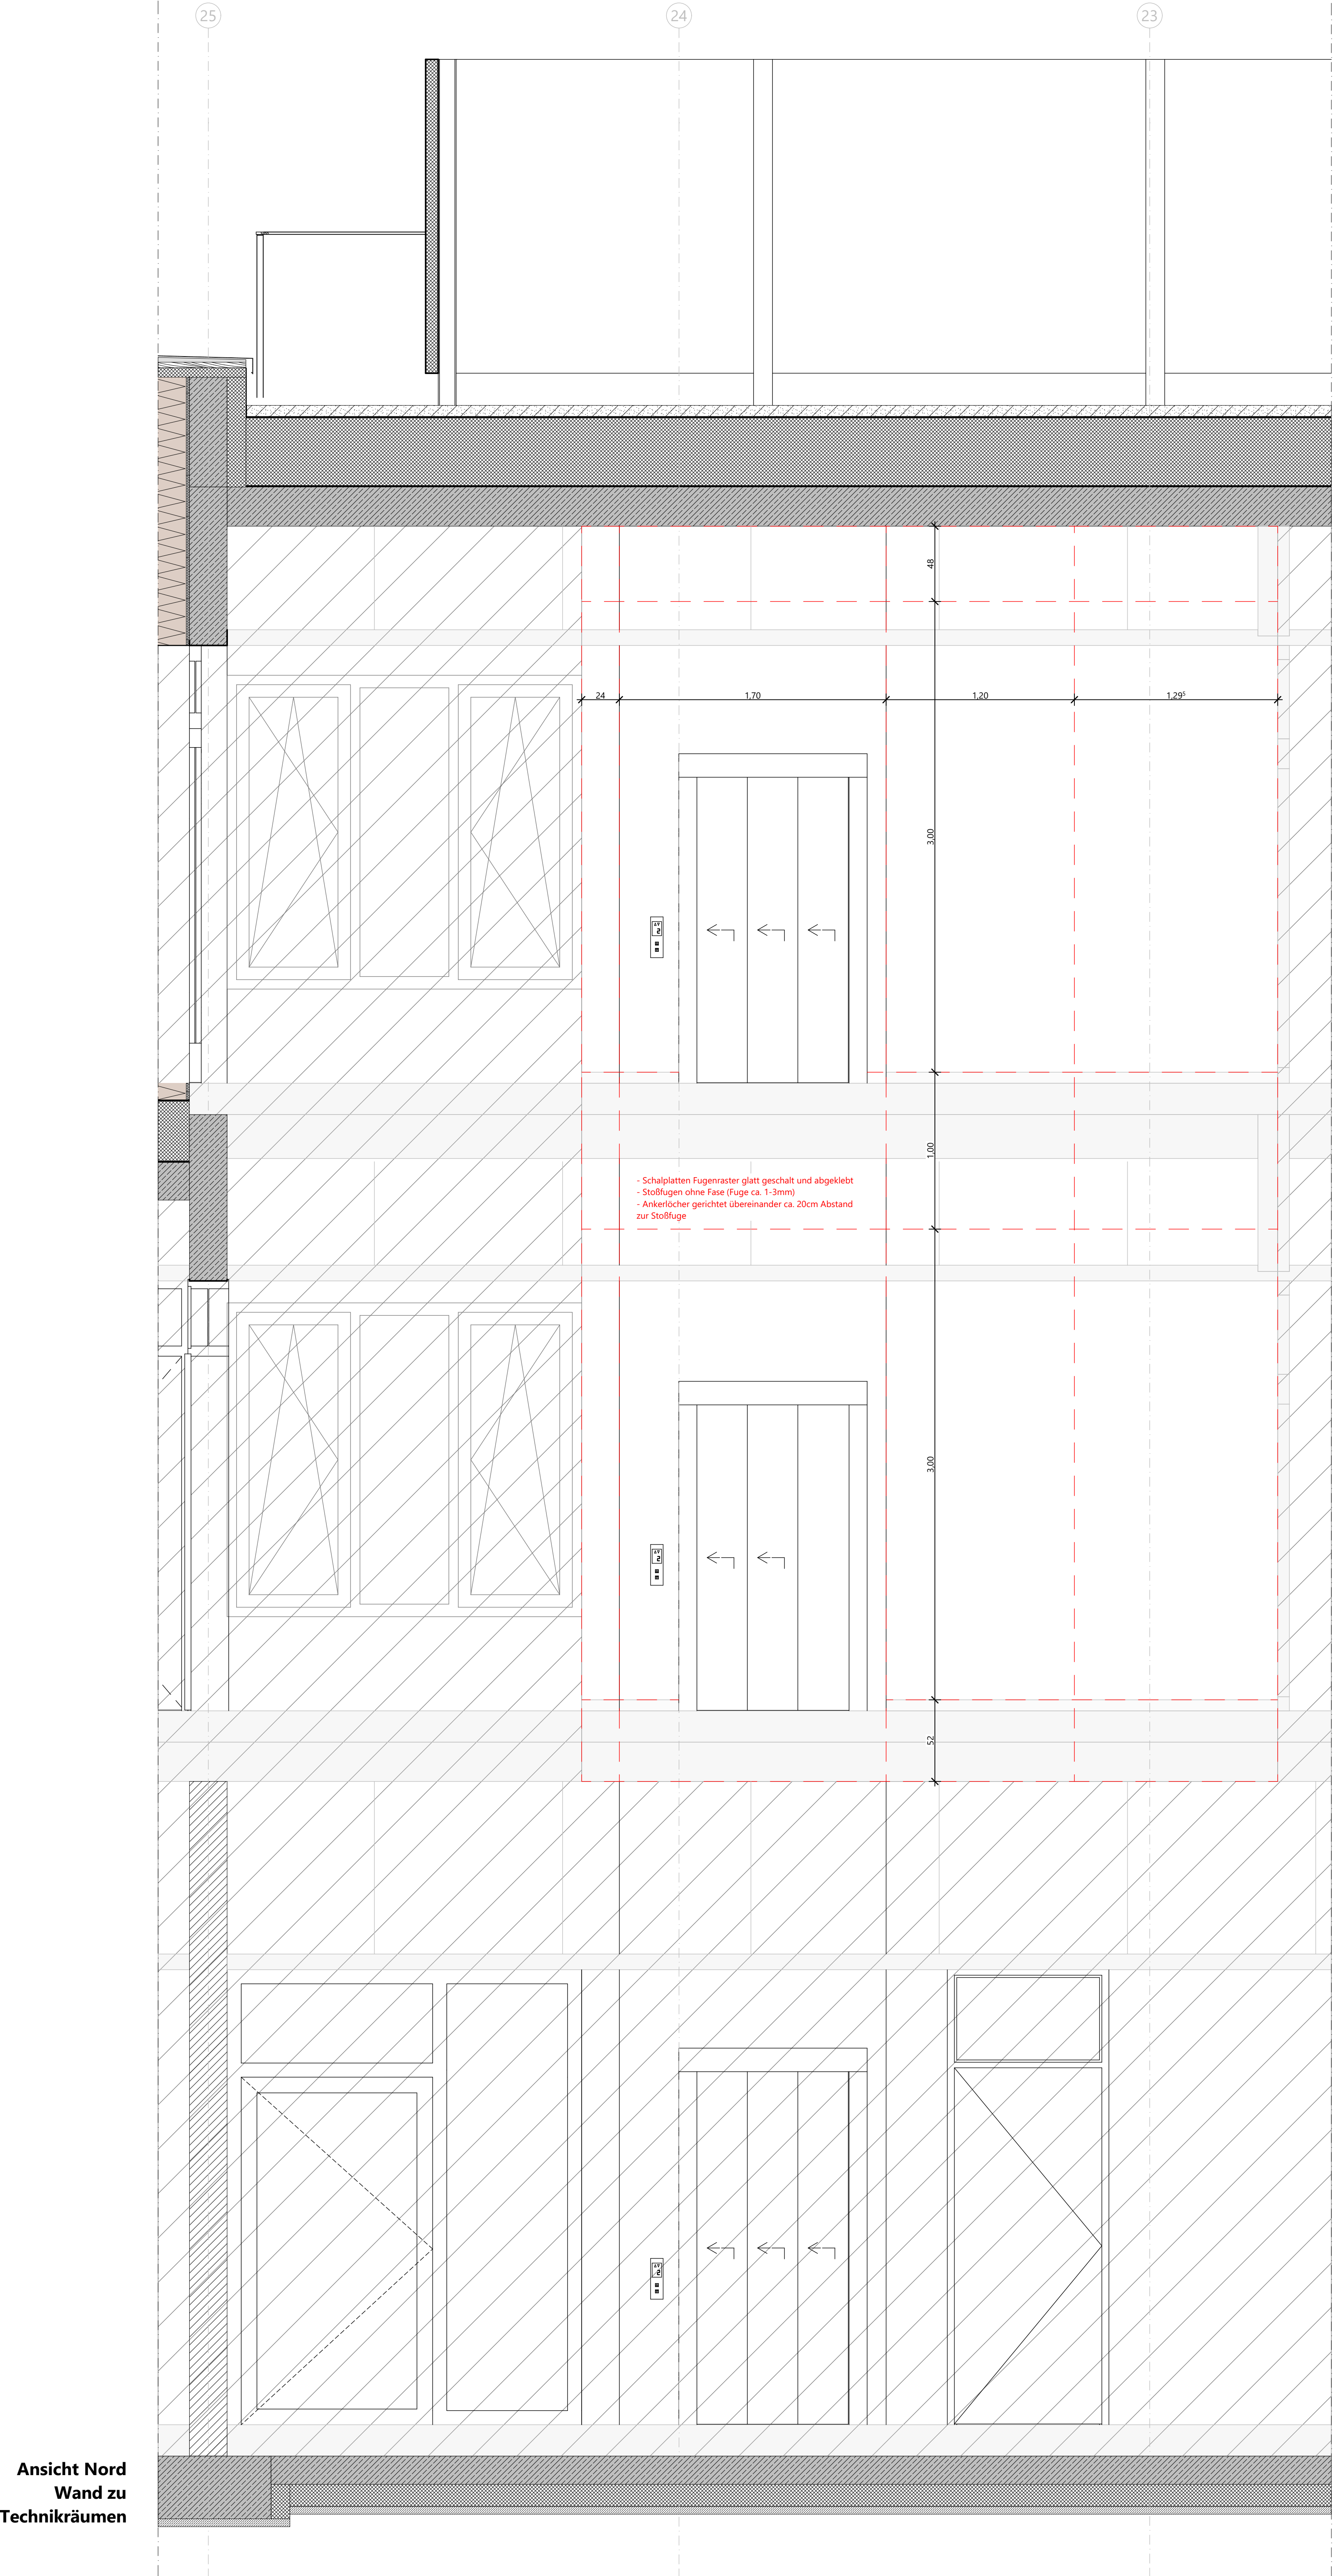


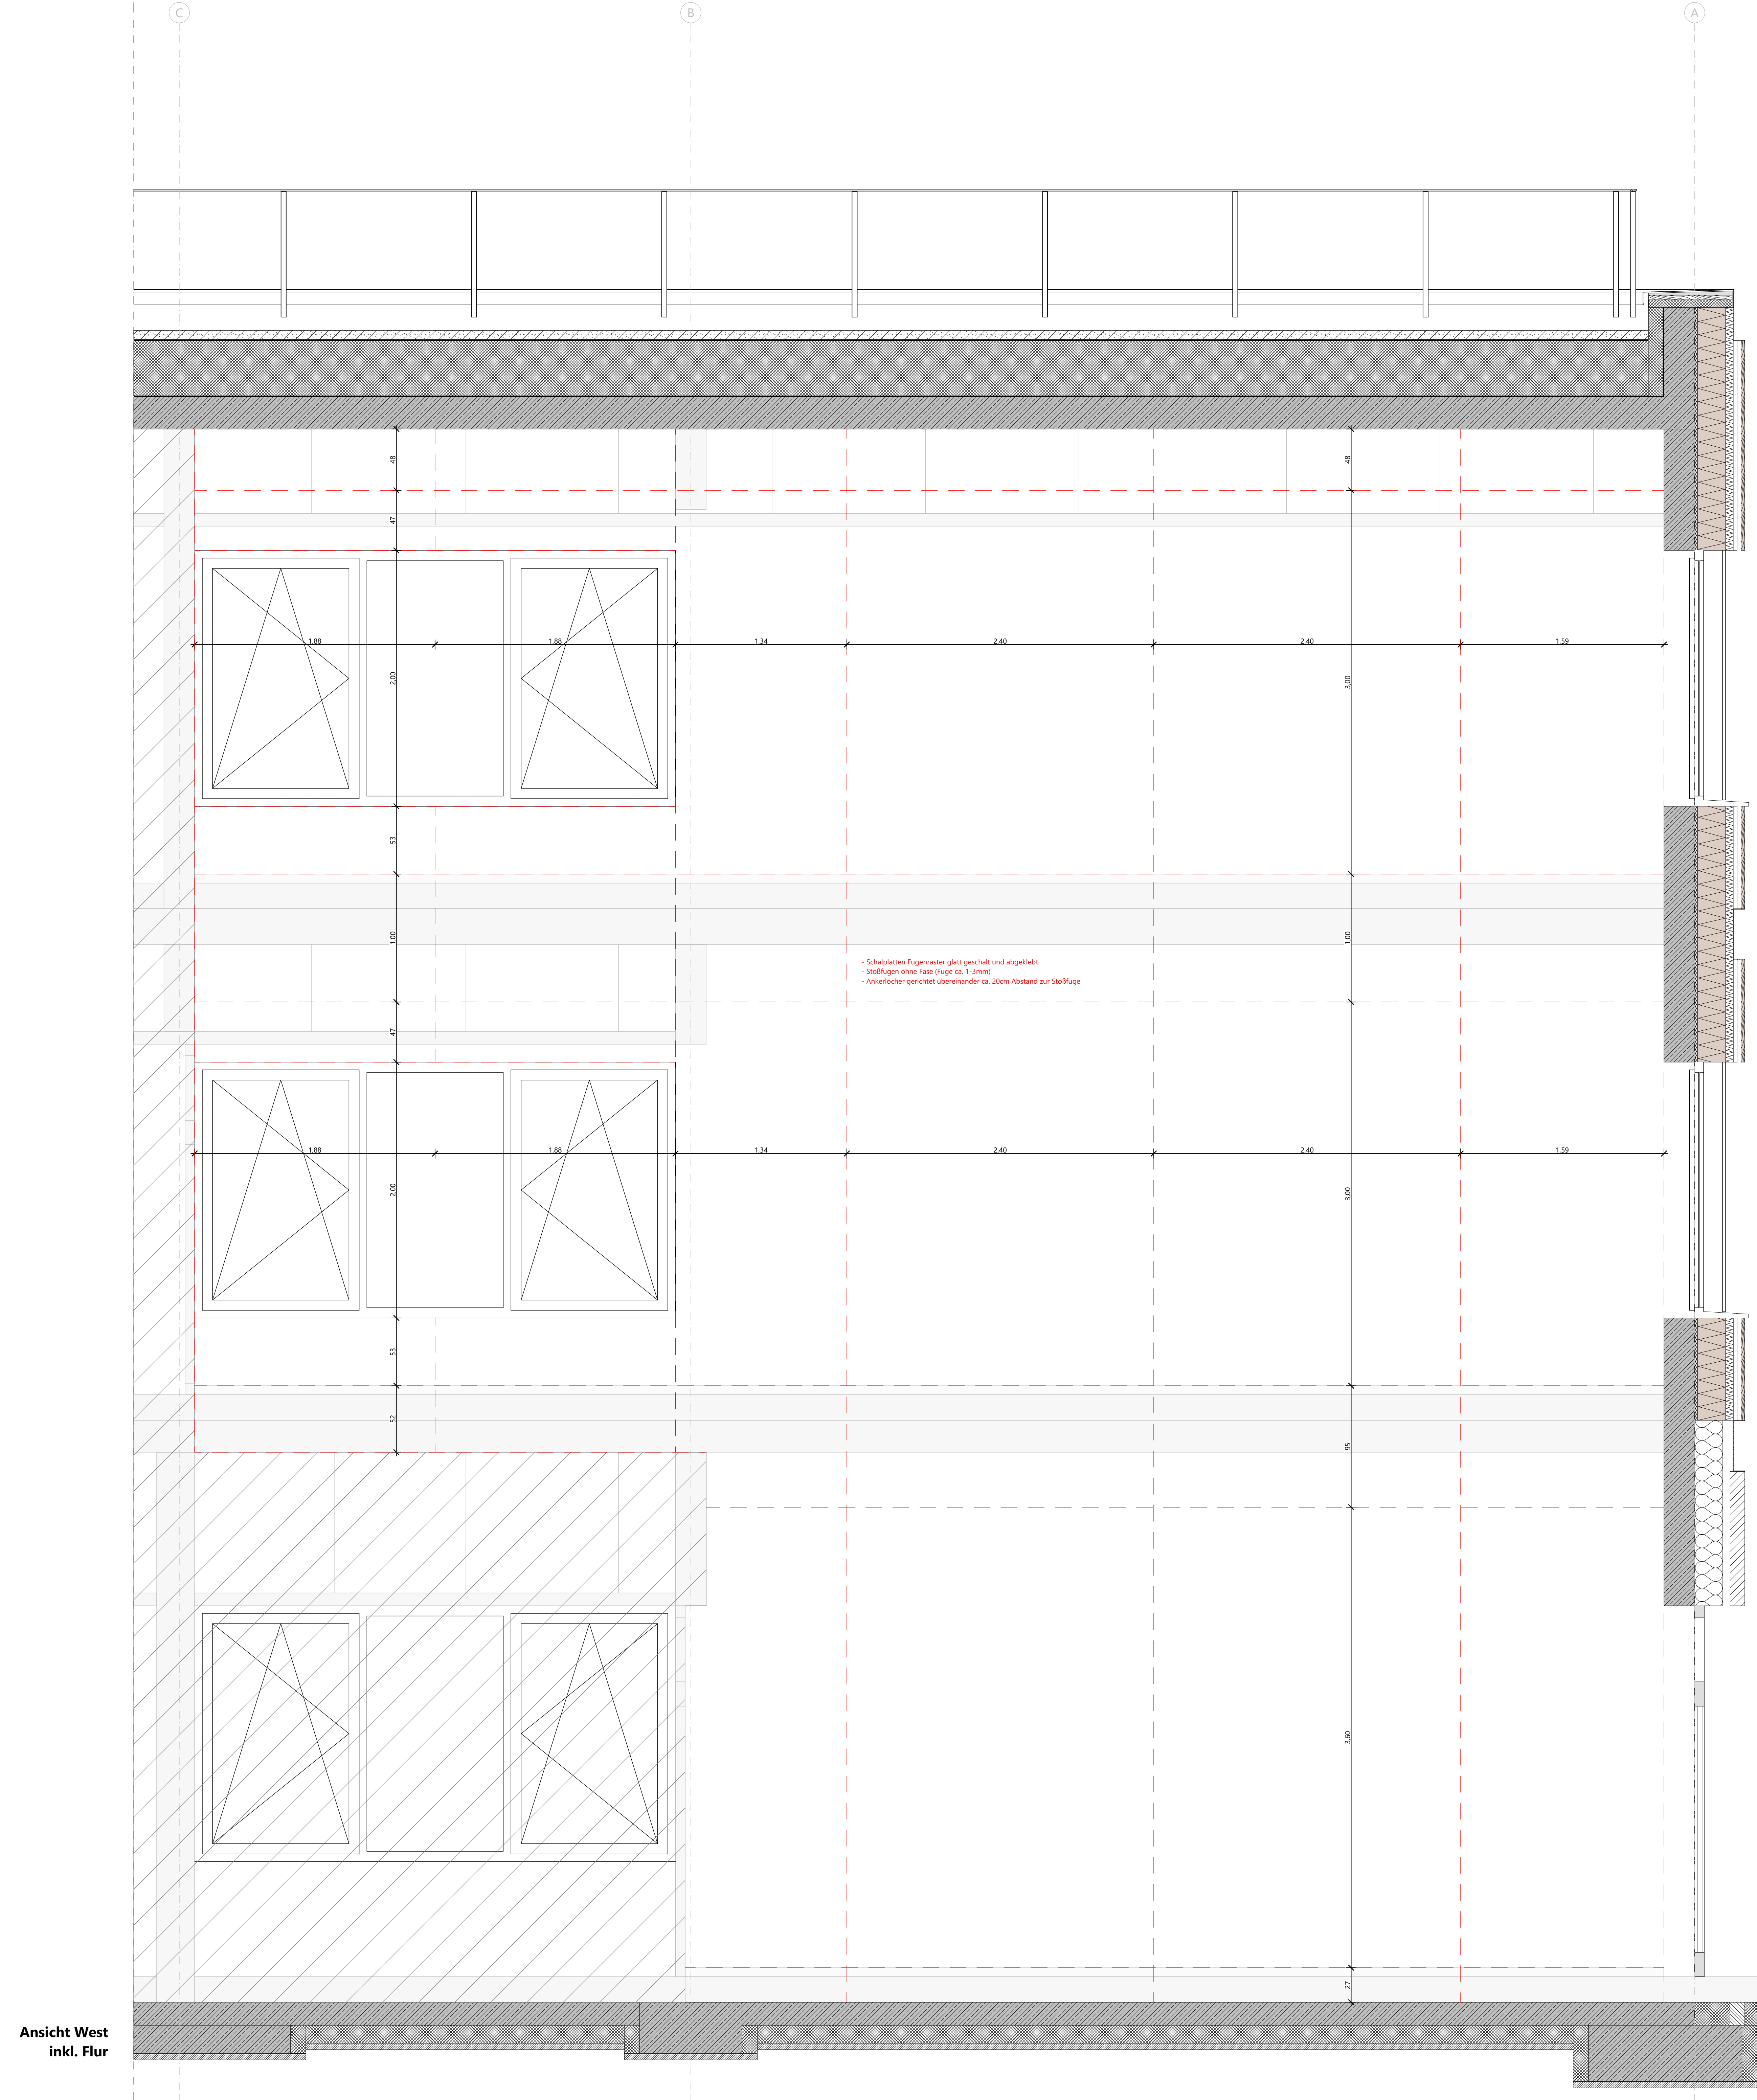

Legende

Alle Maße sind vor Ausführungsbeginn verantwortlich am Bau zu prüfen.
Maßstabsmengen oder Abweichungen sind umgehend der örtlichen Bauleitung bzw. dem Architekten mitzuteilen und mit den am Bau beteiligten abzuklären.
Alle Maße sind Rohbaumaße, sofern nicht anders angegeben.
BRH=Brüstungshöhen, Tür- und Fensterhöhen sind ab OKFF vermaßt.
Zeichnungen größeren Maßstabes haben vorrangige Gültigkeit.
Zeichnungen ausführender Firmen sind nur mit Freigabevermerk des Architekten gültig.
Diese Pläne haben nur Gültigkeit mit der geprüften Statik und den Ausführungszeichnungen aller beteiligten Ingenieurbüros und Fachfirmen und dem Freigabevermerk des Architekten.

Zeichenerklärung:

Stahlbeton	Holz	WD=Wanddurchbruch
Mauwerk	Leichtbau/	WS=Wandschnitt
Mauwerk, nachträglich zu errichten	GK-Metallständerwand	BD=Bodendurchbruch
Stahl	Dämmung trittfest	DD=Deckendurchbruch
	Dämmung weich	

Brandschutz

fb	feuerbeständig	OK	Oberkante
hfh	hochfeuerbeständig	UK	Unterkante
fh	feuerhemmend	VK	Vorderkante
wmb	widerstandsfähig gegen mechanische Beanspruchung	FF	Fertigflusboden
jbr	nicht brennbar	RD	Rohdecke

Brandschutz bei farbiger Darstellung:

Rb/wmb	hfh/wmb
(Bauart)	hfh
fb	fh

Höhen Grundrisse:

OKFF	±0,00	OK	Oberkante
UK	Fertigflusboden bzw. Fertigkante	UK	Unterkante
OKRD	±0,15	RD	Rohdecke
AHD	Abhangende	UZ	Unterzug
Unterseite	Abhangende von OKFF	RH	Raumhöhe von OKFF bis UKRD
HIL	Höhe im Lichten	UK	Unterseite

Höhen Schnitte/ Ansichten:

±0,00	Oberkante Fertig/ OKFF (Ausbau- / Fertighöhe)	BRH	Brüstungshöhe (von OKFF bis UK Rohbrüstung)
+2,20	Unterseite Fertig/ UKFF (Ausbau- / Fertighöhe)	BRHF	Brüstungshöhe fertig (von OKFF bis OK Fertig/ Fensterbank innen)
-0,15	Oberkante Roh/ OKR (Rohbauhöhe)	RR	Regenrohr
+0,70	Unterseite Roh/ UKR (Rohbauhöhe)	RO	Reinigungsöffnung
		BE	Bodenentwurf
		S	Sonneschutz
		RL	Rolladen

Türen, Fenster, Verglasungen:

dt	dichtschließend	GFL	Gangflügel
dts	dicht- und selbstschließend	SFL	Standflügel
rdts	rauchdicht- und selbstschließend	US	Unterschnitt
fh	feuerhemmend, dicht- und selbstschließend	TS	Türschließer
RH/dts	feuerhemmend, rauchdicht- und selbstschließend	OH	Türöffenhaltung
(30RS)		TA	Türantrieb
		Vor	Vorrichtung
		BLS	Blendschutz innen
		VD	Verdunkelung (elektrisch)
		S	Sonneschutz
		RL	Rolladen

Verortung der Wandansichten

HINWEIS:
Wandabwicklung Aufzug nur bei TRH 1.

Index

Index	Änderungsbeschreibung	Datum	Name
00		12.06.2026	

12-24006 706_5_SG_DE_--_606_00

Matthias-Claudius-Schule

Architektur
LPH 5 - Ausführungsplanung

Bauherr: BAUWERKE: Bauwerke Münster GmbH
Klemenstraße 10, 48143 Münster
Fon 0251.2979411.0

Baugrundstück: Henburgstraße 17-19,
48157 Münster-Handorf

Generalplanung: assmann münster GmbH
Mendelstraße 11, 48149 Münster
Fon 0251.609.63000

Planverfasser: assmann architekten GmbH
Baroper Straße 237, 44227 Dortmund
Fon 0231.75445.0

Plannhalt: Treppenhaus Sichtbeton Fugenplan IV

VORABZUG

Plansküssel: Planstand: 12.06.2026
706_5_SG_DE_--_606_00
Index: Datum: 12.06.2026
Maßstab: 1:20
Ges.: Gepr.: Planformat: 137,9x84,1cm