



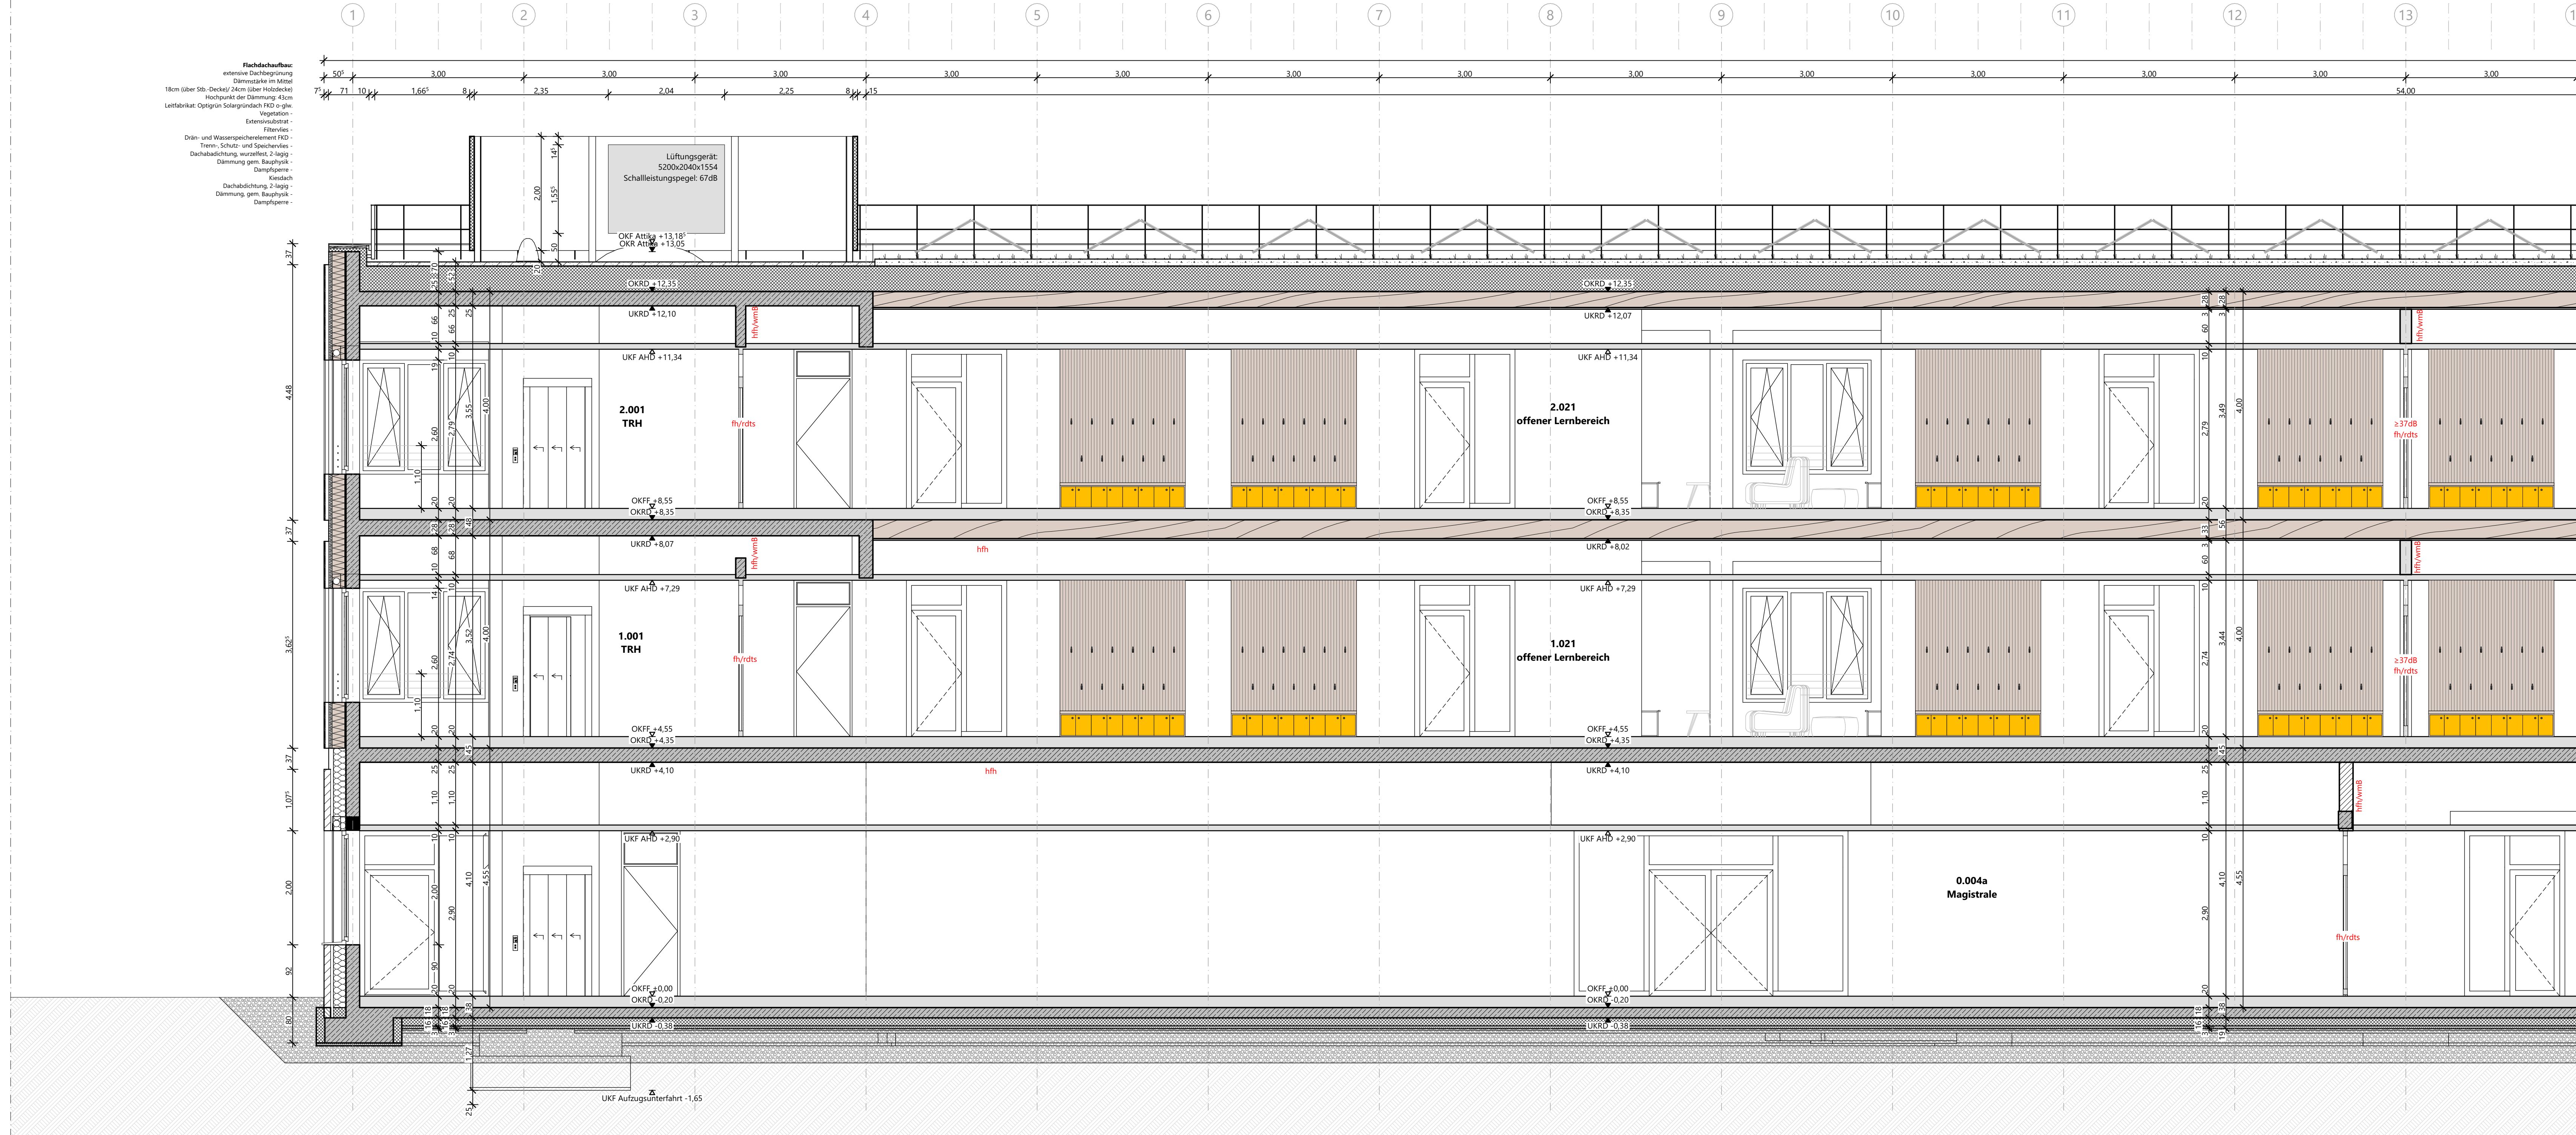

Schnitt B-B I M 1:50

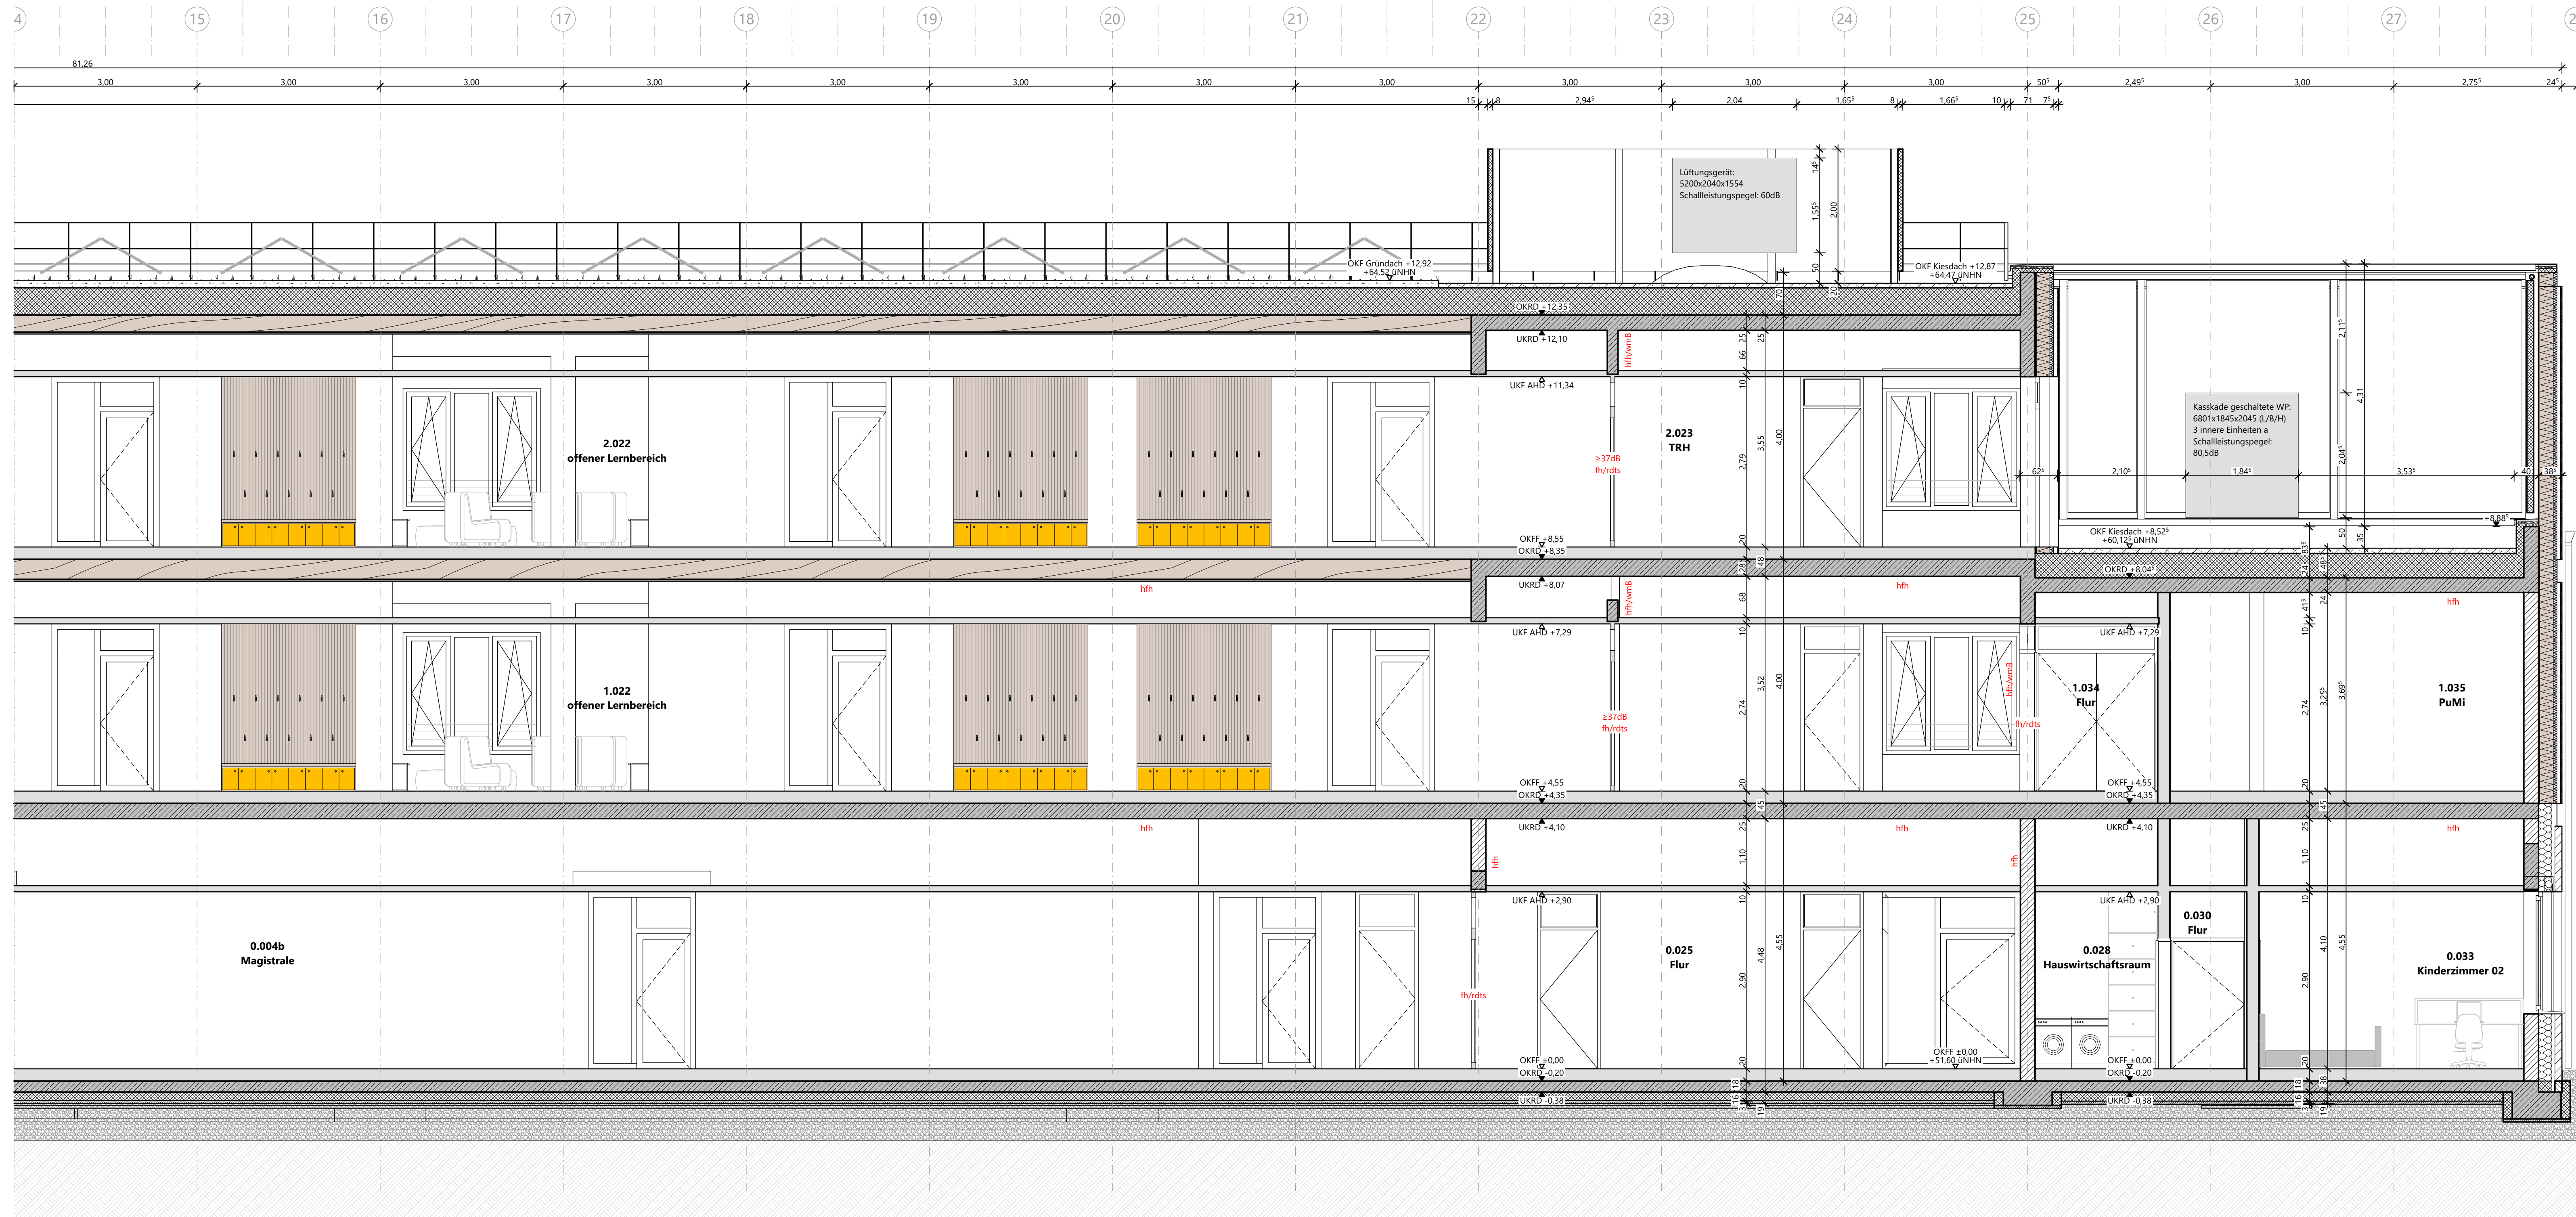

OKF Teichentwässerung +15,07
+64,12 (NNH)

OKF Anbau +13,19
+64,12 (NNH)

OKF Dachhaus LM +12,60
+64,12 (NNH)

OKF 2.OG +8,55
+60,12 (NNH)

OKF 1.OG +4,55
+56,12 (NNH)

OKF Gelände -0,02
+51,52 (NNH)

Legende

Alle Maße sind vor Ausführungsbeginn verantwortlich am Bau zu prüfen.
Maßnahmen und Abweichungen sind umgehend der örtlichen Bauleitung bzw. dem Architekten mitzuteilen und mit dem am Bau beteiligten abzuklären.
Alle Maße sind Rohbaumaße, sofern nicht anders angegeben.
BRH=Brüstungshöhen, Tür- und Fensterhöhen sind ab OKFF vermaßt.
Zeichnungen größerer Maßstäbe haben vorrangige Gültigkeit.
Zeichnungen ausführender Firmen sind nur mit Freigabevermerk des Architekten gültig.
Diese Pläne haben nur Gültigkeit mit der geprüften Statik und den Ausführungszeichnungen aller beteiligten Ingenieurbüros und Fachfirmen und dem Freigabevermerk des Architekten.

Zeichnerklärung:

Stahlbeton	Holz	WD=Wanddurchbruch
Mauwerk	Leichtbau/	WS=Wandschutz
Mauwerk, nachträglich zu errichten	GK-Metallständerwand	BD=Bodendurchbruch
Stahl	Dämmung trifft	DD=Deckendurchbruch
	Dämmung weich	

Brandschutz

fb	feuerbeständig	bei farbiger Darstellung:	dt	dichtschließend
fh	hochfeuerbeständig	fb/wmb	dts	dicht- und selbstschließend
fh	feuerhemmend	fb/wmb (Bauart)	rdts	rauchdicht- und selbstschließend
wmb	widerstandsfähig gegen mechanische Beanspruchung	fb	fh	fh
nbr	nicht brennbar			

Höhen Grundrisse:

OKFF	Oberkante Fertigflusssboden bzw. Fertigsohle	OK	Oberkante Unterkante
OKRD	Oberkante Rohdecke bzw. Rohhöhe	VK	Vorderkante
OKRD	Unterseite Abhangendecke von OKFF	FF	Fertigflusssboden
OKRD	Unterseite Abhangendecke von OKFF	RD	Rohdecke
OKRD	Unterseite Abhangendecke von OKFF	AHD	Abhangendecke
OKRD	Unterseite Abhangendecke von OKFF	UZ	Unterzug
OKRD	Unterseite Abhangendecke von OKFF	RH	Raumhöhe von OKFF bis UKRD
OKRD	Unterseite Abhangendecke von OKFF	HIL	Höhe im Lichten (Raumhöhe von OKFF bis UK AHD (Deckenbalk))
OKRD	Unterseite Abhangendecke von OKFF	BRH	Brüstungshöhe (von OKFF bis OK Rohbrüstung)
OKRD	Unterseite Abhangendecke von OKFF	BRHf	Brüstungshöhe fertig (von OKFF bis OK Fertig/Fensterbank innen)
OKRD	Unterseite Abhangendecke von OKFF	RR	Regenrohr
OKRD	Unterseite Abhangendecke von OKFF	RO	Reinigungsöffnung
OKRD	Unterseite Abhangendecke von OKFF	BE	Bodenentwurf
OKRD	Unterseite Abhangendecke von OKFF	HK	Heizkörper

Höhen Schnitte/ Ansichten:

OKFF	Oberkante Fertig/ OKFF (Ausbau / Fertigsohle)	OK	Oberkante
OKFF	Unterseite Fertig/ OKFF (Ausbau / Fertigsohle)	UK	Unterseite
OKFF	Oberkante Roh/ OKR (Rohbauhöhe)	VK	Vorderkante
OKFF	Unterseite Roh/ OKR (Rohbauhöhe)	FF	Fertigflusssboden
OKFF	Oberkante Roh/ OKR (Rohbauhöhe)	RD	Rohdecke
OKFF	Unterseite Roh/ OKR (Rohbauhöhe)	AHD	Abhangendecke
OKFF	Oberkante Roh/ OKR (Rohbauhöhe)	UZ	Unterzug
OKFF	Unterseite Roh/ OKR (Rohbauhöhe)	RH	Raumhöhe von OKFF bis UKRD
OKFF	Oberkante Roh/ OKR (Rohbauhöhe)	HIL	Höhe im Lichten (Raumhöhe von OKFF bis UK AHD (Deckenbalk))
OKFF	Unterseite Roh/ OKR (Rohbauhöhe)	BRH	Brüstungshöhe (von OKFF bis OK Rohbrüstung)
OKFF	Oberkante Roh/ OKR (Rohbauhöhe)	BRHf	Brüstungshöhe fertig (von OKFF bis OK Fertig/Fensterbank innen)
OKFF	Unterseite Roh/ OKR (Rohbauhöhe)	RR	Regenrohr
OKFF	Oberkante Roh/ OKR (Rohbauhöhe)	RO	Reinigungsöffnung
OKFF	Unterseite Roh/ OKR (Rohbauhöhe)	BE	Bodenentwurf
OKFF	Oberkante Roh/ OKR (Rohbauhöhe)	HK	Heizkörper

Wandqualität (WQ) (Details s. Pläne Wandübersichten):

WQ00	Bestand	WQ07	Putz/ Spachtelung Q2	WQ15	projektspezifisch
WQ01	sichtbar belassene Oberfläche	WQ08	Putz/ Spachtelung Q3	WQ16	projektspezifisch
WQ02	Anstrich auf Rohwand	WQ09	Putz/ Spachtelung Q2	A	Fliesen h=ca.210mm (auf Putz/Spachtelung)
WQ03	Putz/ Spachtelung Q2	WQ10	Putz/ Spachtelung Q3	B	Fliesen h=ca.120mm (auf Putz/Spachtelung)
WQ04	Putz/ Spachtelung Q3	WQ11	Putz/ Spachtelung Q2	C	Fliesen in Teilbereichen (s. Detailangaben)
WQ05	Anstrich	WQ12	Sichtbeton S2		
WQ06	Putz/ Spachtelung Q3	WQ13	Sichtbeton S3		
		WQ14	Fliesen raumhoch		

Bodenqualität (BQ) (Details s. Pläne Bodenübersichten):

BQ00	Bestand/ Luftraum	BQ11	Fliese, hochwertig	BQ20	Anstrich, offen
BQ01	Teppich, Nadelvlies	BQ12	Fliese, Sonderbereich	BQ21	Anstrich, säurefest
BQ02	Teppich, hochwertig	BQ13	Betonwerkstein	BQ22	Industrieboden
BQ03	Linoleum	BQ14	Naturstein		
BQ04	Kautschuk	BQ15	Ritzelklinker		
BQ05	Vinyl, Standard	BQ16	Bodenbeschichtung, Standard (Epoxidharz)		
BQ06	Vinyl, Sonderbereich	BQ17	Bodenbeschichtung, Sonderbereich		
BQ07	Holz, Parkett	BQ18	Bodenbeschichtung, Parkhaus		
BQ08	Holz, Hochkantlamellenparkett	BQ19	Anstrich, staubbindend		
BQ09	Holz, Holzplaster				
BQ10	Fliese, Standard				

Deckenqualität (DQ) (Details s. Pläne Deckenspiegel):

DQ00	Bestand/ Luftraum	DQ06	AHD Metall, Raster quadratisch	DQ15	GK-Verkleidung auf UK
DQ01	AHD GK, glatt (gespachtelt + gestrichen)	DQ07	AHD Metall, Raster Langfeld, abgehängt	DQ16	Dämmung + Anstrich
DQ02	AHD GK, geklebt (gespachtelt + gestrichen)	DQ08	AHD Metall, Raster Langfeld, freigespannt	DQ17	Sichtbeton SB 2 (mittlere Qualität)
DQ03	AHD Mineralfaser, Raster quadratisch	DQ09	AHD Streifenmetall, Raster quadratisch	DQ18	Sichtbeton SB 3 (hohe Qualität)
DQ04	AHD Mineralfaser, Raster Langfeld, abgehängt	DQ10	AHD Metall, Paneeldecke	DQ19	Rohdecke/ sichtbar belassene Oberfläche
DQ05	AHD Mineralfaser, Raster Langfeld, freigespannt	DQ11	AHD Holz	DQ20	Mieterselbiger Ausbau
		DQ12	Anstrich	DQ21	projektspezifisch
		DQ13	Spachtelung + Anstrich	DQ22	projektspezifisch
		DQ14	Putz + Anstrich		

Index

Index	Änderungsbeschreibung	Datum	Name
02	Anpassungen Statik	17.07.2026	mas

12-24006

Matthias-Claudius-Schule

Architektur

LPH 5 - Ausführungsplanung

Bauherr: **BAUWERKE:** Bauwerke Münster GmbH, Klemenstraße 10, 48143 Münster, Fon 0251.2979411.0

Baugrundstück: Henburgstraße 17-19, 48157 Münster-Handorf

Generalplanung: **ssmann** GmbH, Mendelstraße 11, 48149 Münster, Fon 0251.609.63000

Planverfasser: **ssmann** architekten GmbH, Baroper Straße 237, 44227 Dortmund, Fon 0231.75445.0

Planinhalt: **VORABZUG**

Planstand: **Schnitt B-B**

Index: Datum: 17.07.2026, Maßstab: 1:50, Gepr.: mas, Planformat: 137,9x84,1cm

AWARO Plannummer: 706_5_SG_SN -- 211.02

706_5_SG_SN -- 211.02

Schnitt B-B (PDF) / Index: 02

Projekt MCS Assmann - AWARO Dokument-Nr.: 1321