


Alle Maße sind am Bau zu prüfen. Unstimmigkeiten sind sofort mit der Bauleitung zu klären.
Bei der Bauausführung sind die Planungen der Fachgemeinsame sowie die Angaben der Sonderfestscheide zu beachten.
Hersteller-Firmenzeichnungen gehen vor mit Freigabevermerk der Qualitätssicherung.
Alle Höhenangaben sind auf OKFF bezogen (±0,00 = 50,81 m ü. NN). Maßbezüge gelten vor Einzelmaßen.



Erweiterung Anne-Frank-Bankkolleg
B-N_706_5_-_GR_04_00_05_-IA
Grundriss 4. OG

Projekt
AFB - Erweiterung Anne-Frank-Bankkolleg
Marlies-von-Richters-Straße 38, 40145 Münster
Bauherrschaft
Bauwerks Münster GmbH
Klosterstraße 10, 48143 Münster
0251 287941-0, info@bauwerks-mn.de

Leistung: Ausführungplanung
Maßstab: 1:50
Ereldatum: 14.07.20
Druckdatum: 13.08.20
Reisgröße: 1.000 x 600 mm
gezeichnet: LHHF
geprüft: AB

Datum: 05.10.20
Index: 05-IA
Änderungen / Beschreibung:
In Arbeit