

Ansicht Fenster

Grundriss

Alle Maße sind am Bau zu prüfen. Unstimmigkeiten sind sofort mit der Bauleitung zu klären.
Bei der Bauausführung sind die Planungen der Fachingenieure sowie die Angaben der Sonderfachleute zu beachten.
Hersteller-/Firmenzeichnungen gelten nur mit Freigabevermerk der Objektplanung.
Alle Höhenangaben sind auf OKFF bezogen ($\pm 0,00 = 58,81 \text{ m ü. NN}$). Maßbezüge gelten vor Einzelmaßen.

Außenliegender Sonnenschutz
Raffstorekasten mit Schienenführung in
Blechlaibung,
Außenliegender Sonnenschutz $F_c = 0,25$
80mm Lamelle,
alle Blechteile RAL 8004

Betonfertigteilsturz
Fertigteilsturz mit Riemchen, vorgehängt,
Z-Sperre und Lüftung über Stoßfugen oberhalb


Aluminiumfenster
verdeckte Öffnungsflügel
Produkt der Planung: Schüco ASWS 75 BS, o. glw.
3-fach Verglasung
U_w: < 1,10 W/m²K
Verglasung: < 0,80 W/m²K
Wärmeschutzverglasung; g-Wert: ≤ 0,55
Multifunktionsdichtband umlaufend, Produkt der
Planung: Illbruck Trioplex 658, o. glw.
Rahmen Innen/Außen Pulverbesch. RAL 8004

Absturzsicherung
Horizontalstab 8/40 mm, OK 1,10m ü. OKFF,
Zulassung nachzuweisen, Pulverbesch. RAL8004

Blechensterbank
Fensterbank an Fenster befestigt, auf Dämmung aufgelagert, Antidröhnbeschichtung, allseitige Aufkantung mit dichten Ecken, außer in Klinker-Öffnung vorn nach unten abgewinkelt, Pulverbeschichtung RAL 8004

Betonfertigteilefensterbank
Betonfertigteile in Klinkerfarbe eingefärbt
(nach Bemusterung),
auf Vormauerschale aufgelagert und rückverankert
thermische Trennung zum Stahlbetontragwerk.
Darunter Notabdichtung

Fensterbank innen
Holzwerkstoffplatte 27mm, HPL-Beschichtung,
Farblton/Produkt der Planung: Pfeleiderer U 16003VV
(U 1343VV) Sandbeige, o. glw.
Vorderkante und sichtbare Seitenkanten Echtholz-
Anleimer Eiche.
Brüstungshöhe Fensterbrett mindestens 80cm,
Tiefe mindestens 20cm

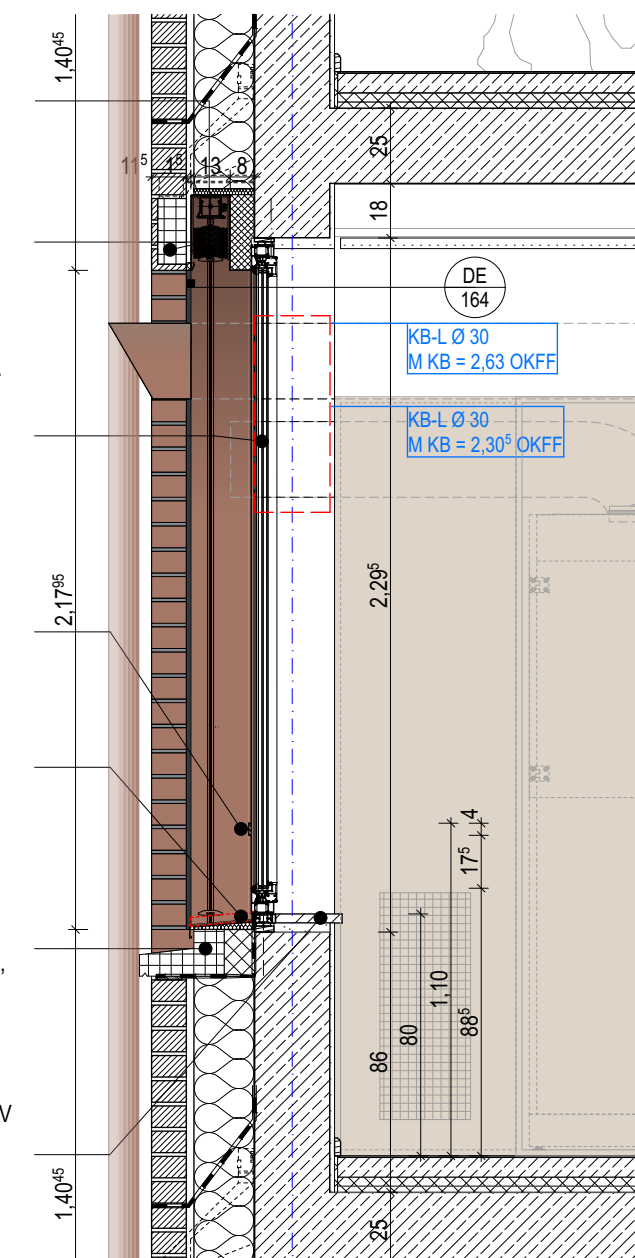

Schnitt Fenster


Betonfertigteilsturz
Fertigteilsturz mit Riemchen, vorgehängt,
Z-Sperre und Lüftung über Stoßfugen oberhalb

Prallblech Umlenkung Frischluft
Prallblech zur Umlenkung der direkt
550x750 mm, 10 mm hinter Lochblech
dunkel (im Schatten unsichtbar) bes


Fassadendämmplatte
Mineralwolle 80 mm, WLG 032
schwarz kaschiert (alle Stöße und
Befestigungsmittel schwarz, wegen Durchsicht
durch Lochblech)

Blechfensterbank
Fensterbank an Fenster befestigt, auf Dämmkeil aufgelagert, Antidröhnbeschichtung, allseitige Aufkantung mit dichten Ecken, außer in Klinker-Öffnung vorn nach unten abgewinkelt, Pulverbeschichtung RAL 8004

Betonfertigteilterfensterbank
Betonfertigteile in Klinkerfarbe eingefärbt
(nach Bemusterung),
auf Vormauerschale aufgelagert und rückverankert.
thermische Trennung zum Stahlbetontragwerk.
Darunter Notabdichtung

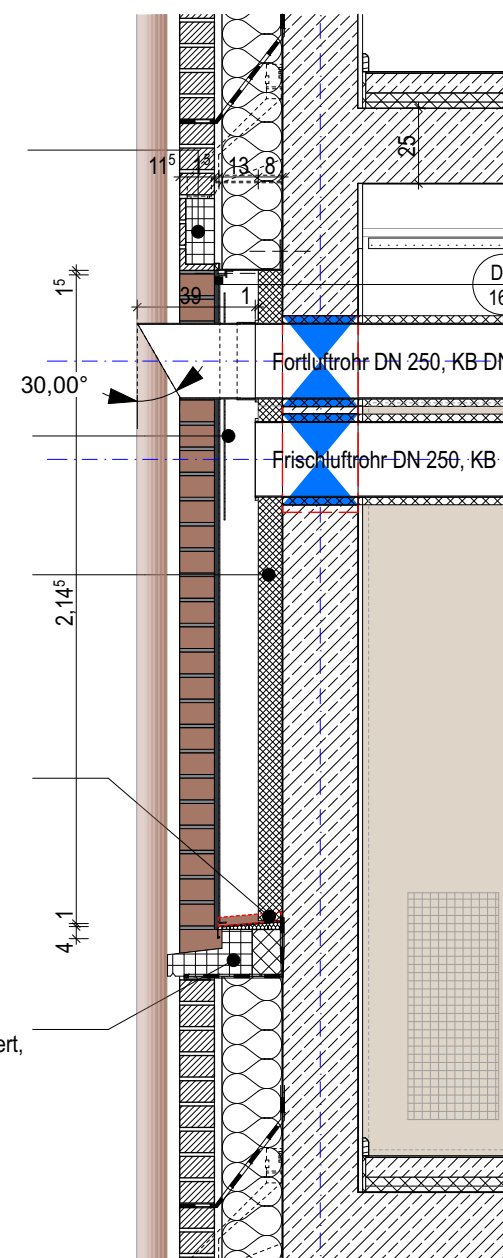

Schnitt Lochblech, Lüftungselement

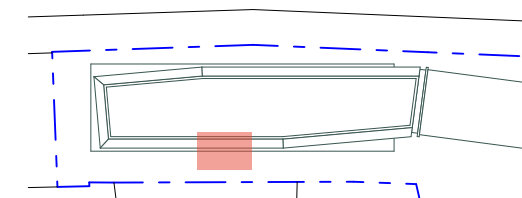

Erweiterung Anne-Frank-Berufskolleg
B-N_706_5_--_ÜP_--_160_00
Fenster EG - 3.OG

Projekt
AFB - Erweiterung Anne-Frank-Berufskolleg
Manfred-von-Richtshofen-Straße 39, 48145 Münster

Bauherrschaft
Bauwerke Münster GmbH
Klemensstraße 10, 48143 Münster
0251 2979411-0, info@bauwerke-ms.de

Leistungsph.: Ausführungsplanung
Maßstab: 1:25
Erstelldatum: 14.07.26
Druckdatum: 13.08.26
Blattgröße: 841 x 594mm
gezeichnet: HF
geprüft: LH

[illegible]