




Ansicht Eingang TRH1

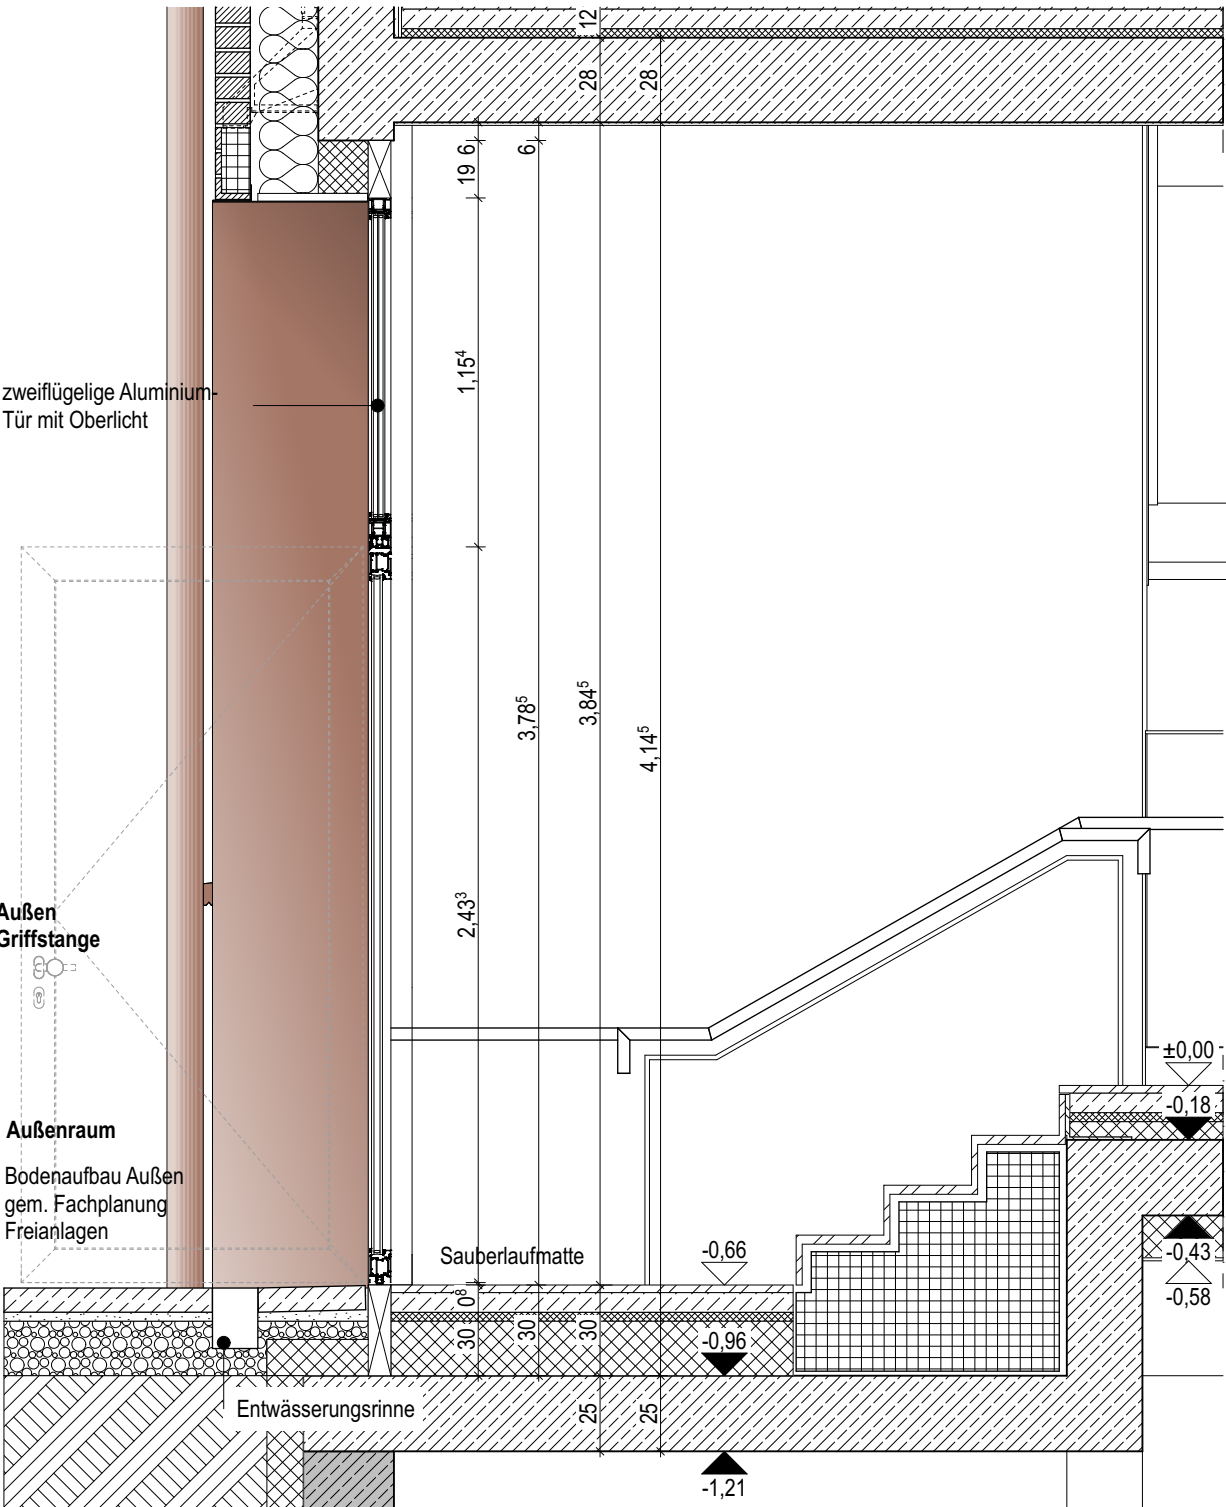


Schnitt Eingang TRH1

Erweiterung Anne-Frank-Berufskolleg

B-N_706_5_--_ÜP_00_130_

Eingang TRH1

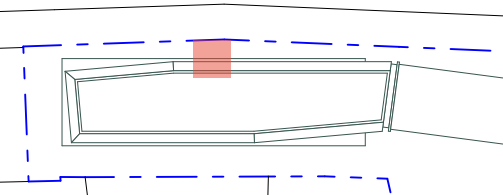


Projekt
AFB - Erweiterung Anne-Frank-Berufskolleg
Manfred-von-Richthofen-Straße 39, 48145 Münster

Bauherrschaft
Bauwerke Münster GmbH
Klemensstraße 10, 48143 Münster
0251 2979411-0, info@bauwerke-ms.de

Leistungsph.: Ausführungsplanung
Maßstab: 1:25
Erstelldatum:
Druckdatum: 13.08.26
Blattgröße: 594 x 420mm
gezeichnet:
geprüft:

Datum	gez.	Index	Änderungen / Beschreibung

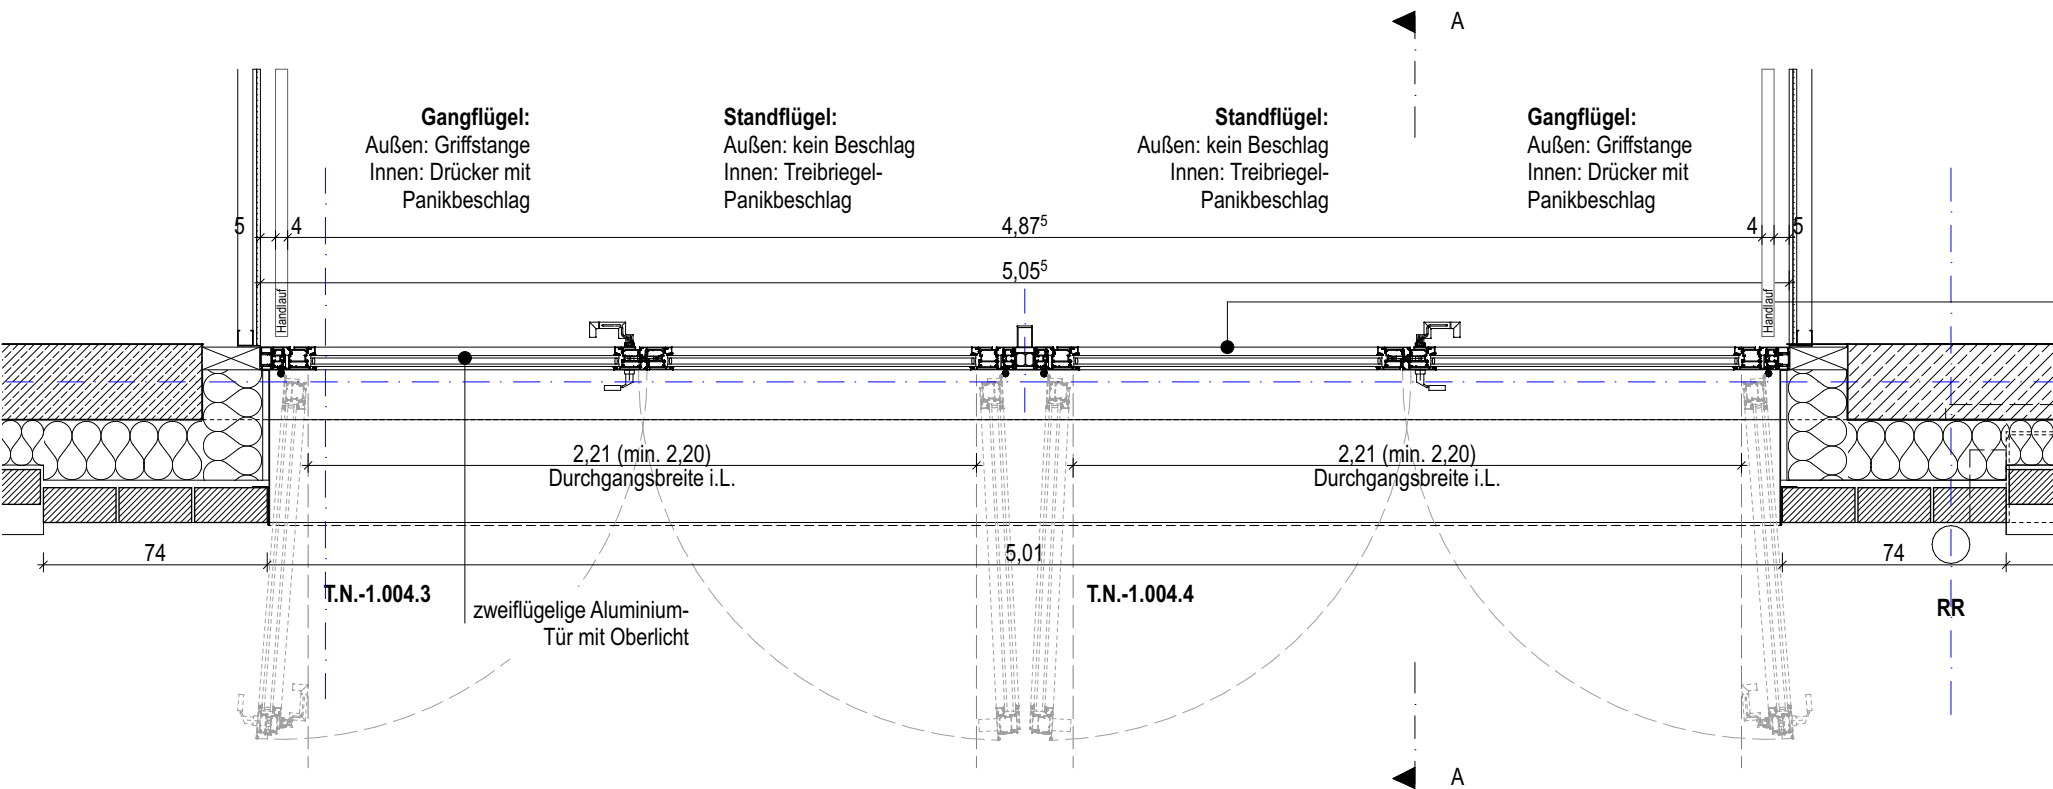

Grundriss Eingang TRH1

Außentüren Aluminium
zwei gekoppelte, zweiflügelige Außentüren mit Oberlicht
Produkt der Planung: Schüco AD UP 75, o. glw.
2-fach Verglasung (VSG)
Uw: < 1,60 W/m2K
Verglasung: < 1,00 W/m2K
Wärmeschutzverglasung; g-Wert: ≤ 0,55

Lichte Durchgangsbreite gem. BSK jeweils 220cm

Multifunktionsdichtband umlaufend, Produkt der Planung: Illbruck Trioplex 658, o. glw.

Schwelle mit Unterbauprofil
Laibung mit Aufdopplungsprofil
Mittelposten gem. Anforderung.

Laibungs- und Sturzelement aus Blech, verdeckter Blendrahmen. Sturz gedämmt.
Rahmen Innen/Außen + Zargen Pulverbeschichtung RAL 8004

Gangflügel: Außen Griffstange, Innen Drücker mit Panikbeschlag
Standflügel: Außen kein Beschlag, Innen Treibriegel-Panikbeschlag

PZ- Schloss (Vorrüstung digitale Schließanlage)

Türstopper gem. maximaler Öffnungsweite

Alle Maße sind am Bau zu prüfen. Unstimmigkeiten sind sofort mit der Bauleitung zu klären.
Bei der Bauausführung sind die Planungen der Fachingenieure sowie die Angaben der Sonderfachleute zu beachten.
Hersteller-/Firmenzeichnungen gelten nur mit Freigabevermerk der Objektplanung.
Alle Höhenangaben sind auf OKFF bezogen (±0,00 = 58,81 m ü.NHN). Maßbezüge gelten vor Einzelmaßen.