

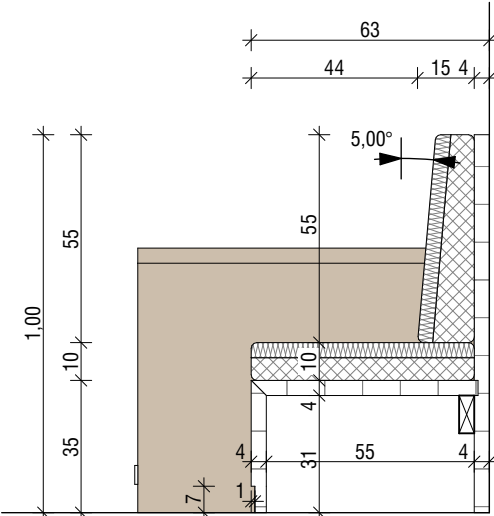
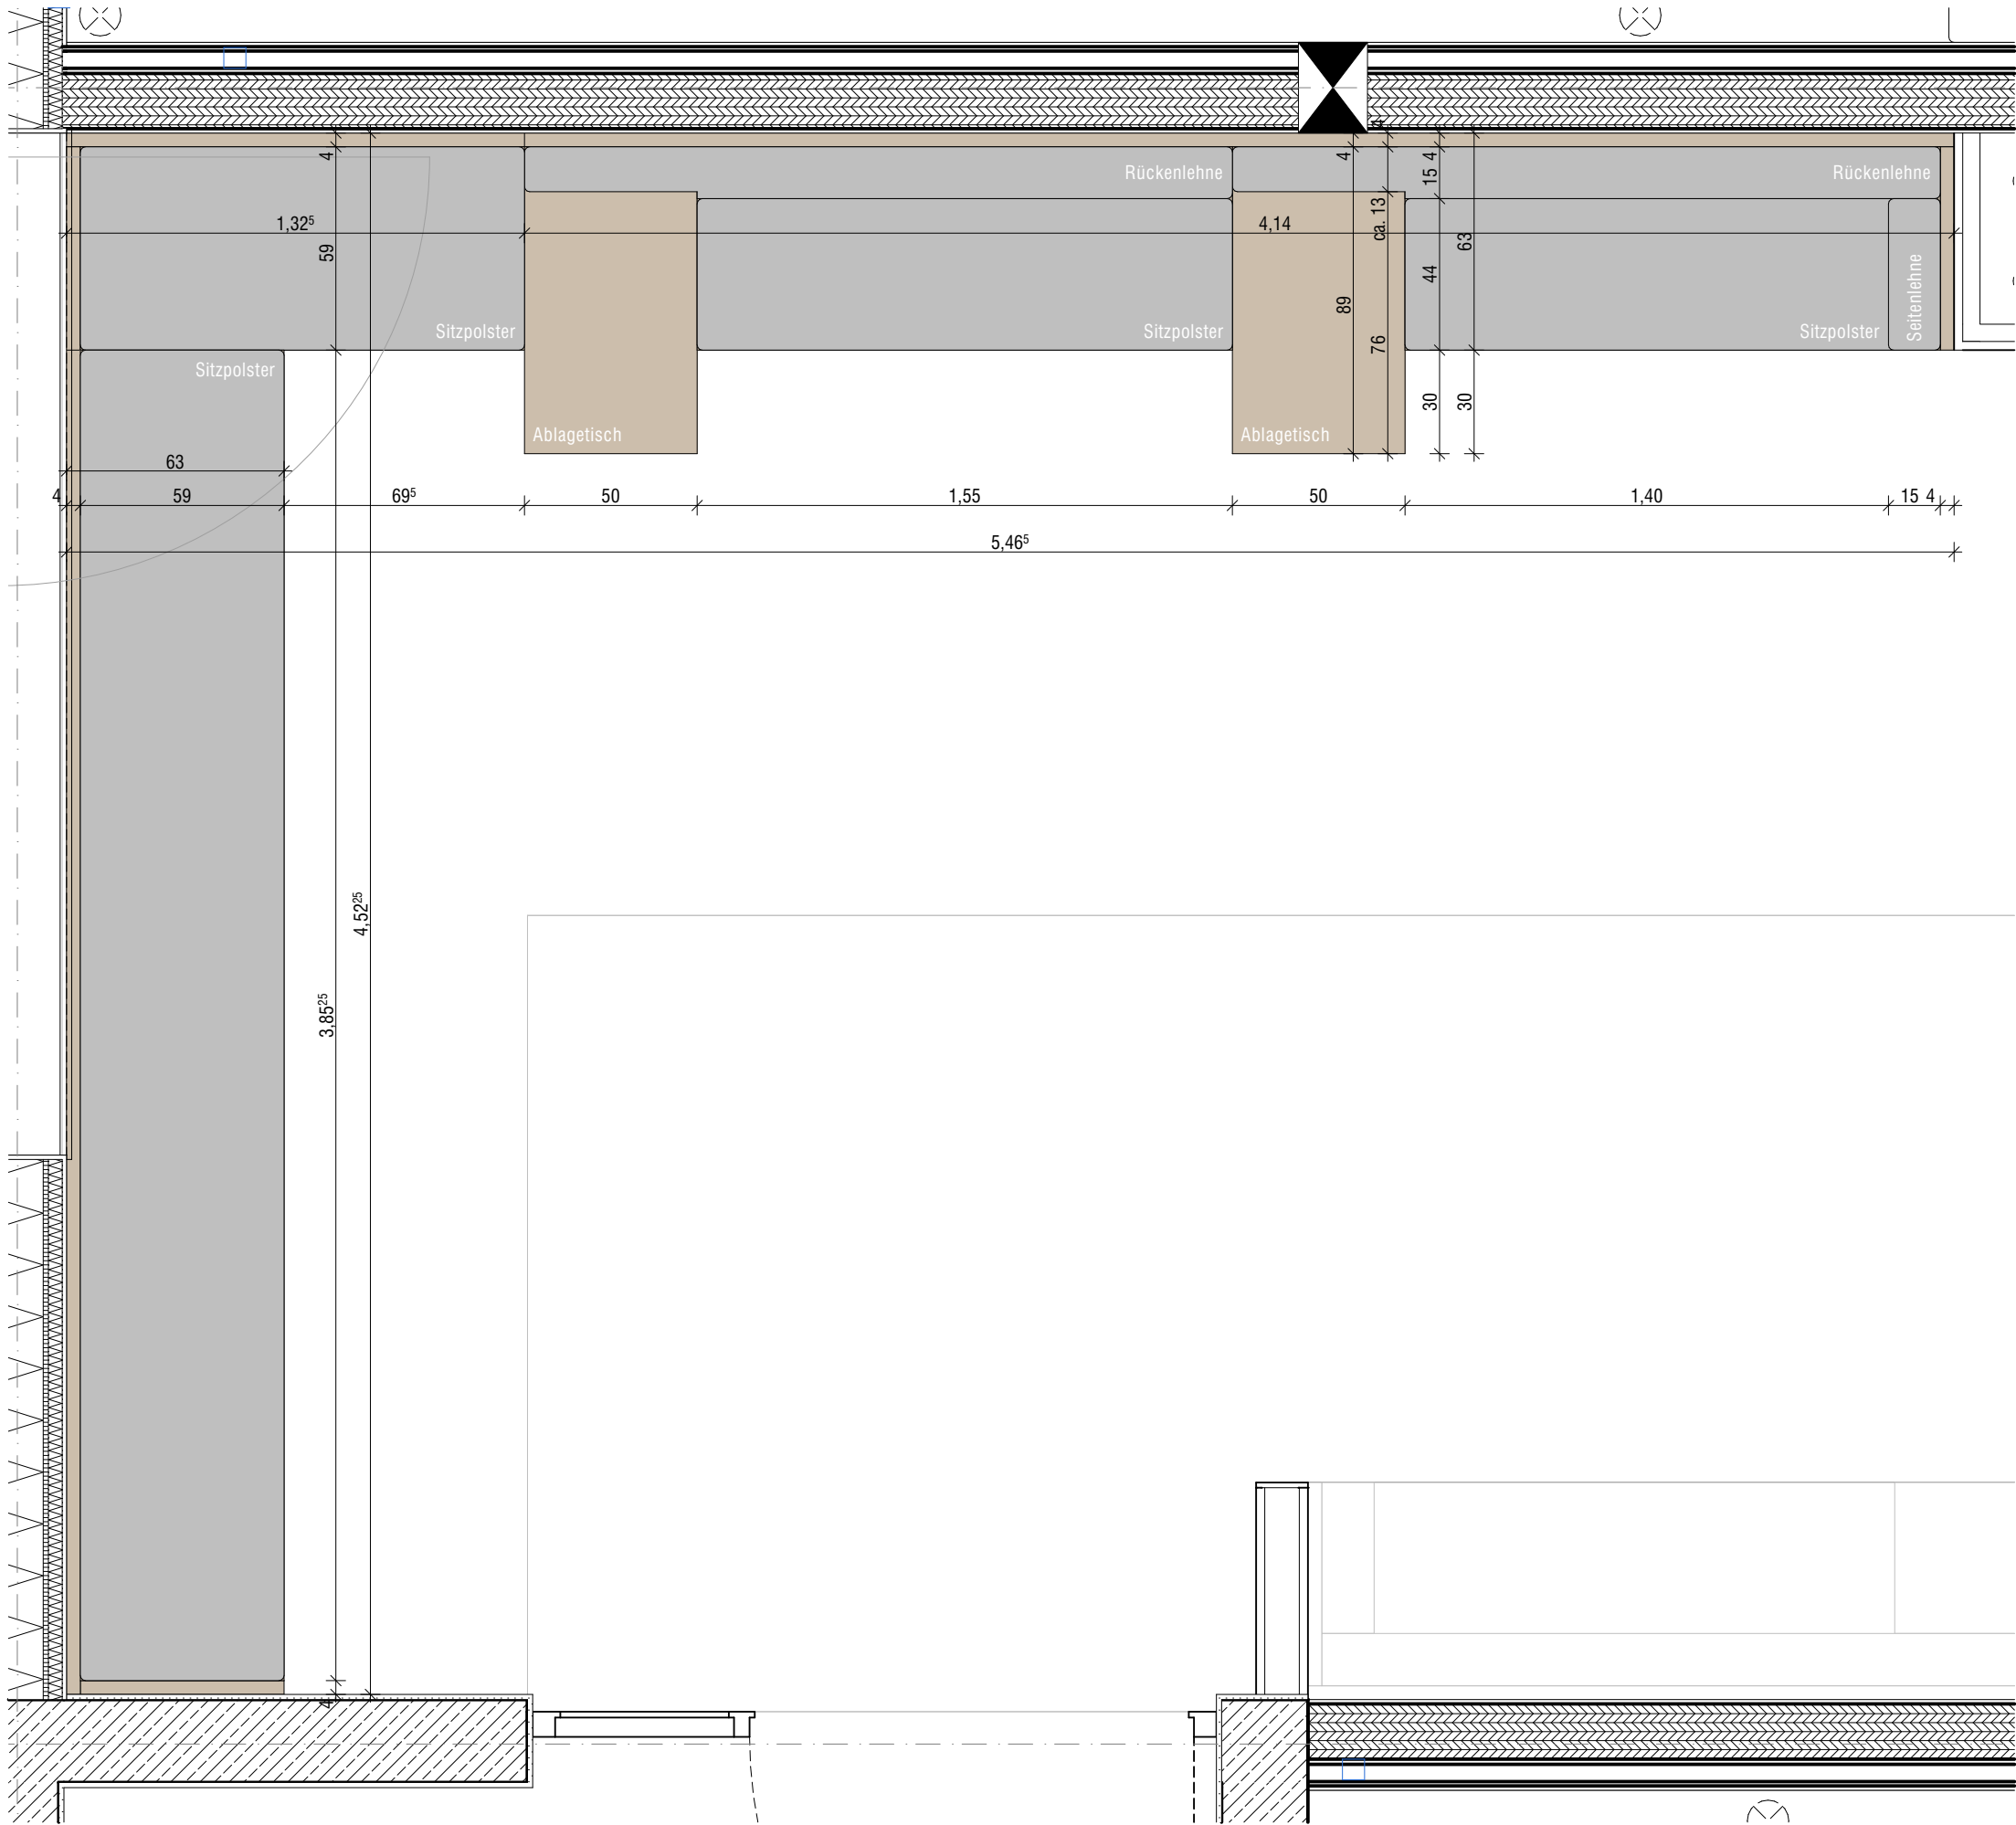
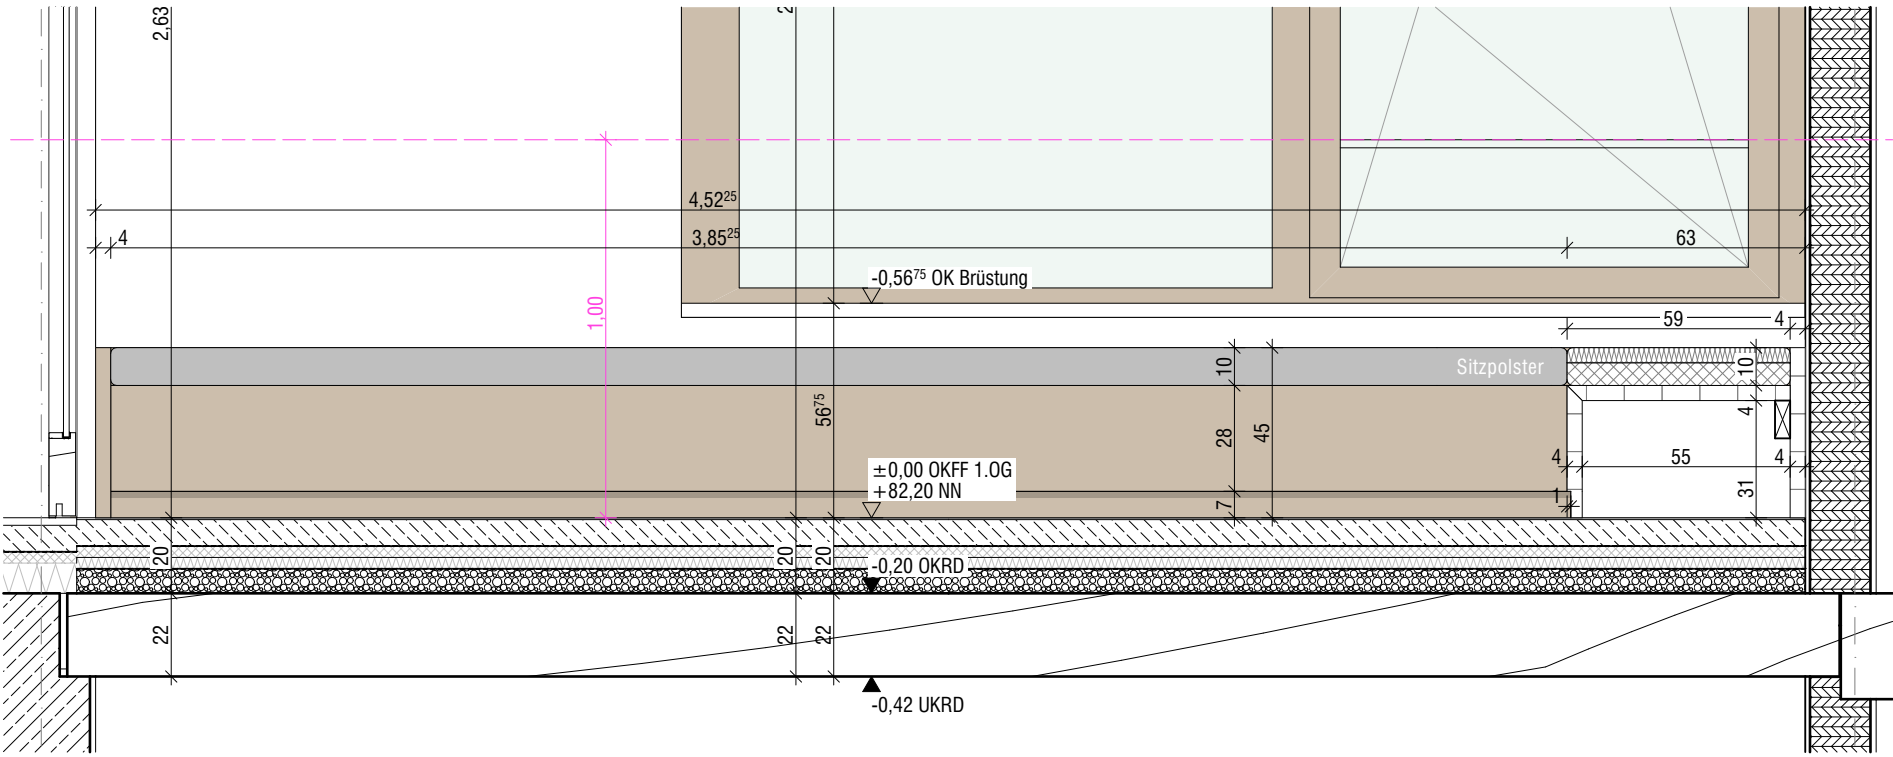


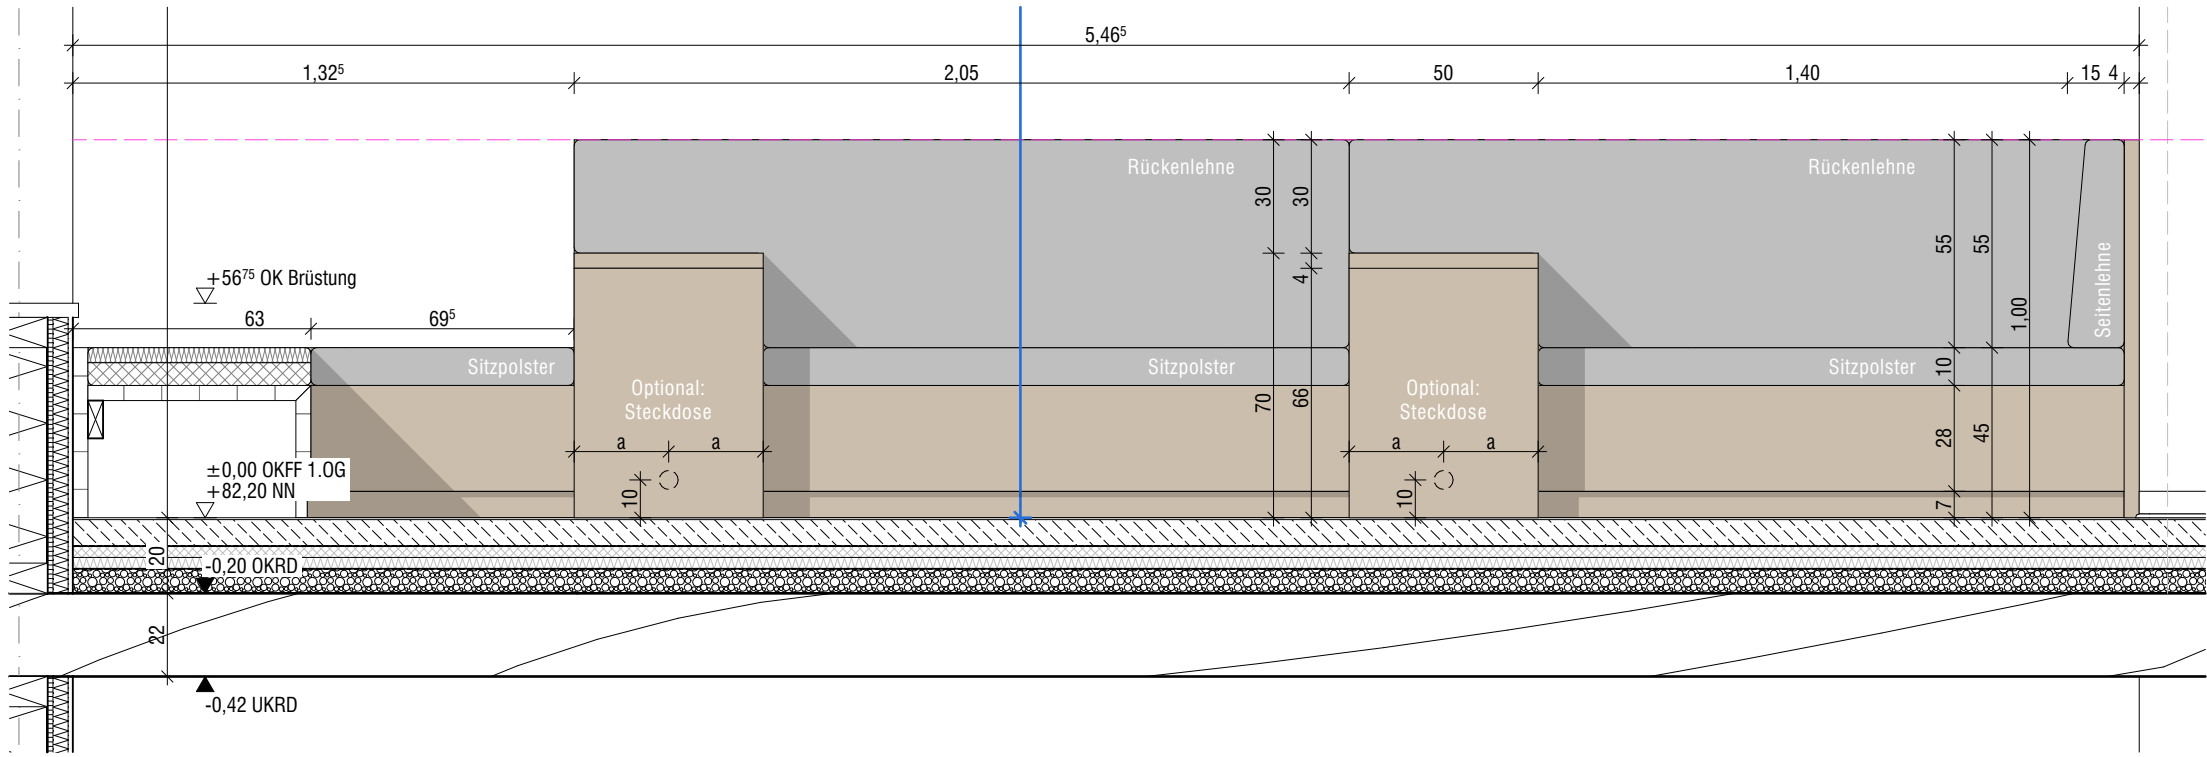

Schnitt Lehne
M: 1-20

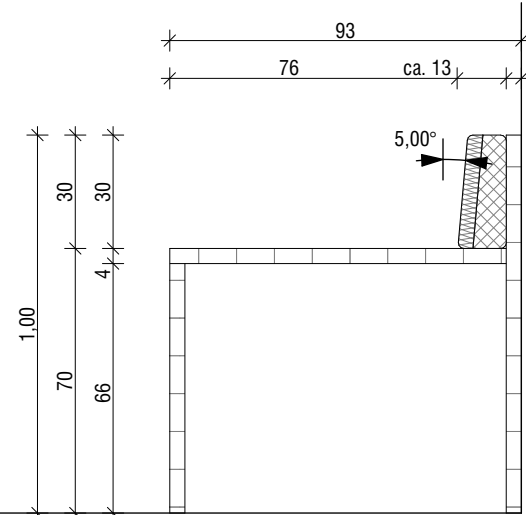

Schnitt Ablagetisch
M: 1-20

Alle Kanten der Holzbauteile sind gerundet auszuführen:
r = ≥ 2 mm

ALLE MAßE SIND AM BAU ZU PRÜFEN. ABWEICHUNGEN SIND ANZUZEIGEN!

Plannamen			Sitzbank L = 3,90m + 5,47m (EG + OG)		
Bauvorhaben			Erweiterungsneubau Gesamtschule Münster-West		
Bauort			Tilbecker Straße 26, 48169 Münster		
Bauherr			Stadt Münster, Amt für Immobilienmanagement Albersloher Weg 33, 48155 Münster		
Projekt-Nr.: 24019		Maßstab: 1:20		Plannummer incl. Index: 5_0_1370-02-	
Gez.: MB/AV	Blattgr.:	Erstellung/Freigabe: 02.09.2026	Status:	VORABZUG	

Grundriss
M: 1-20