




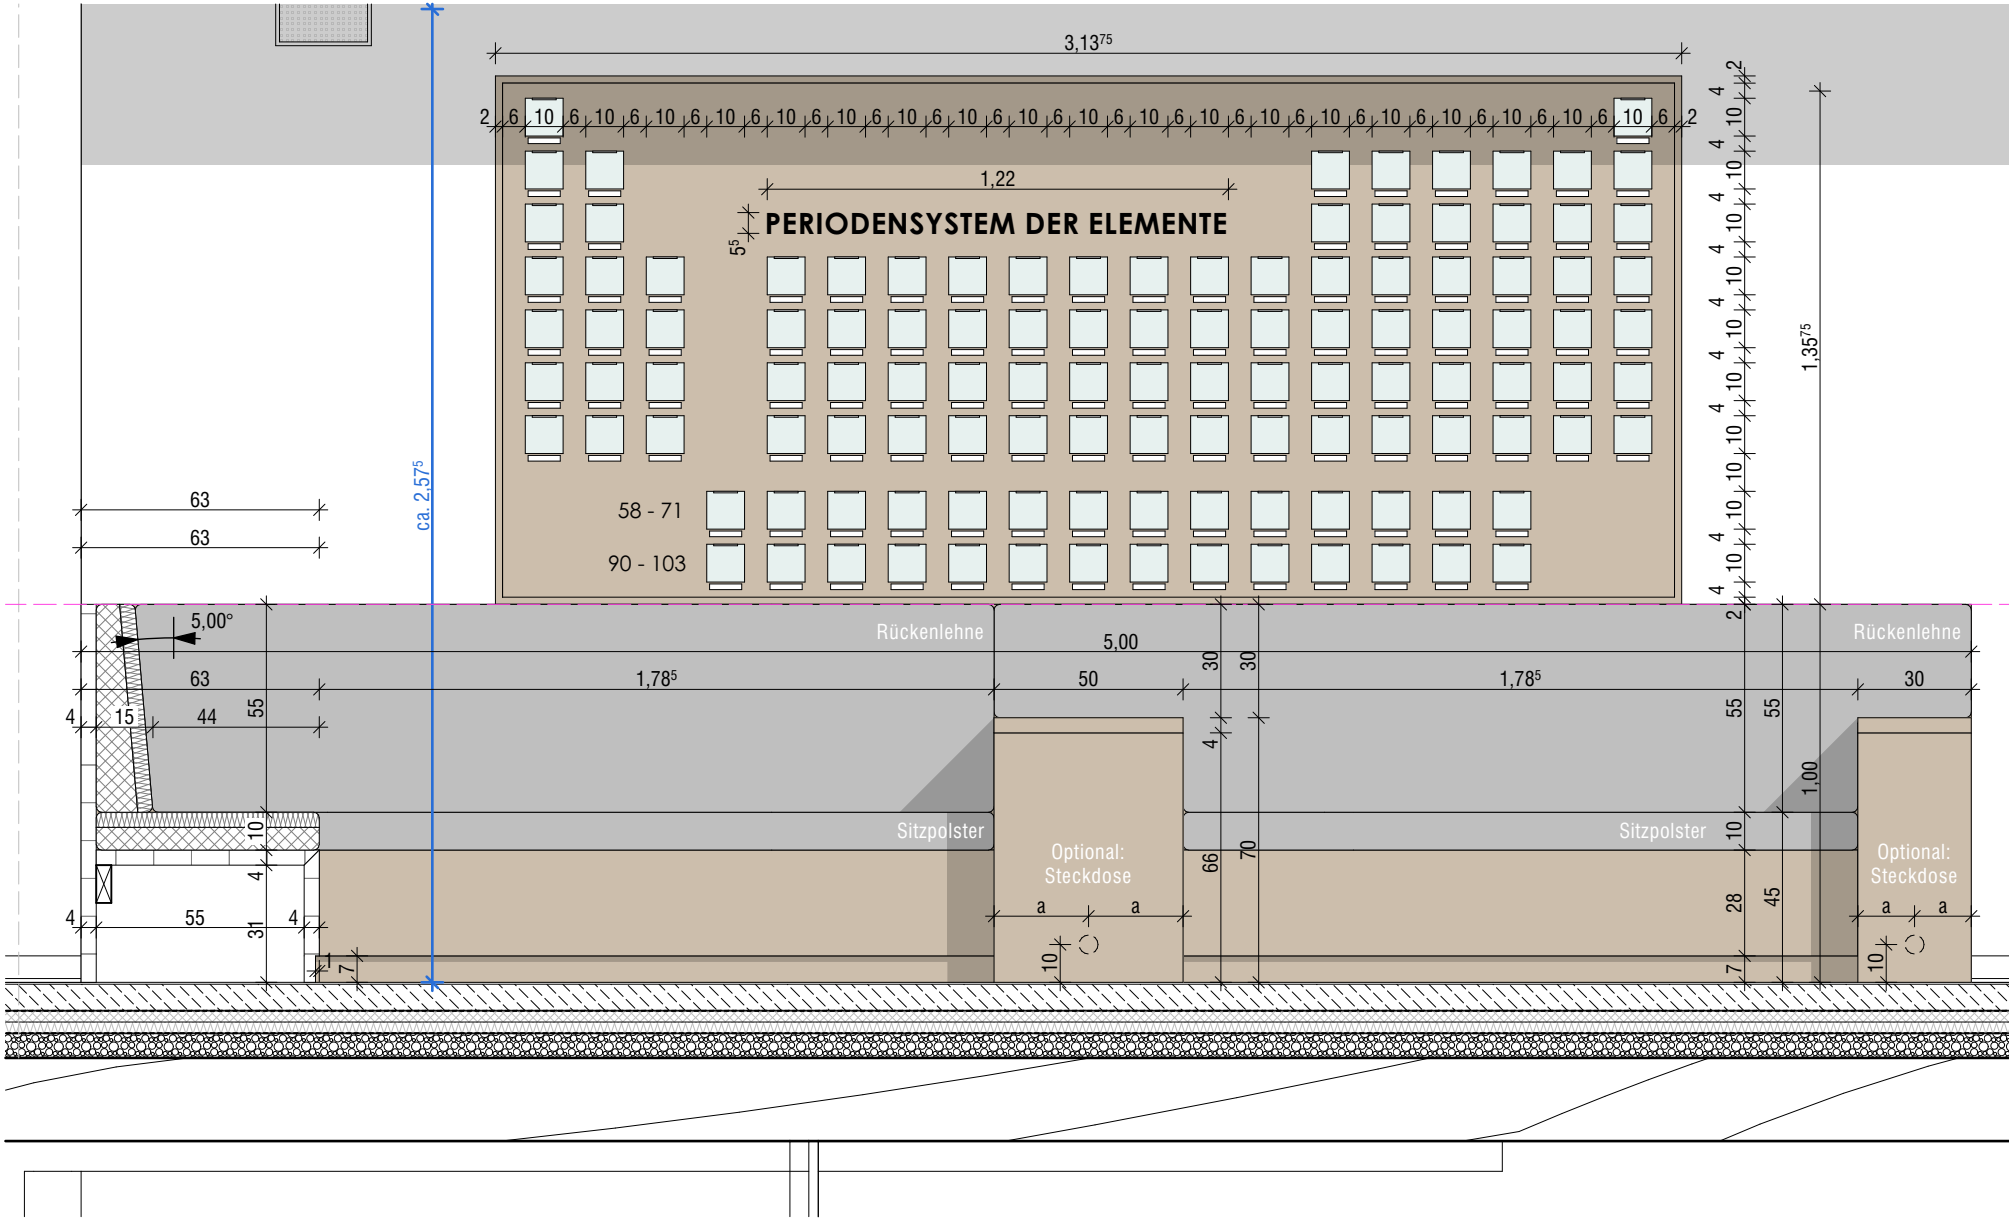


Ansicht
M: 1-20

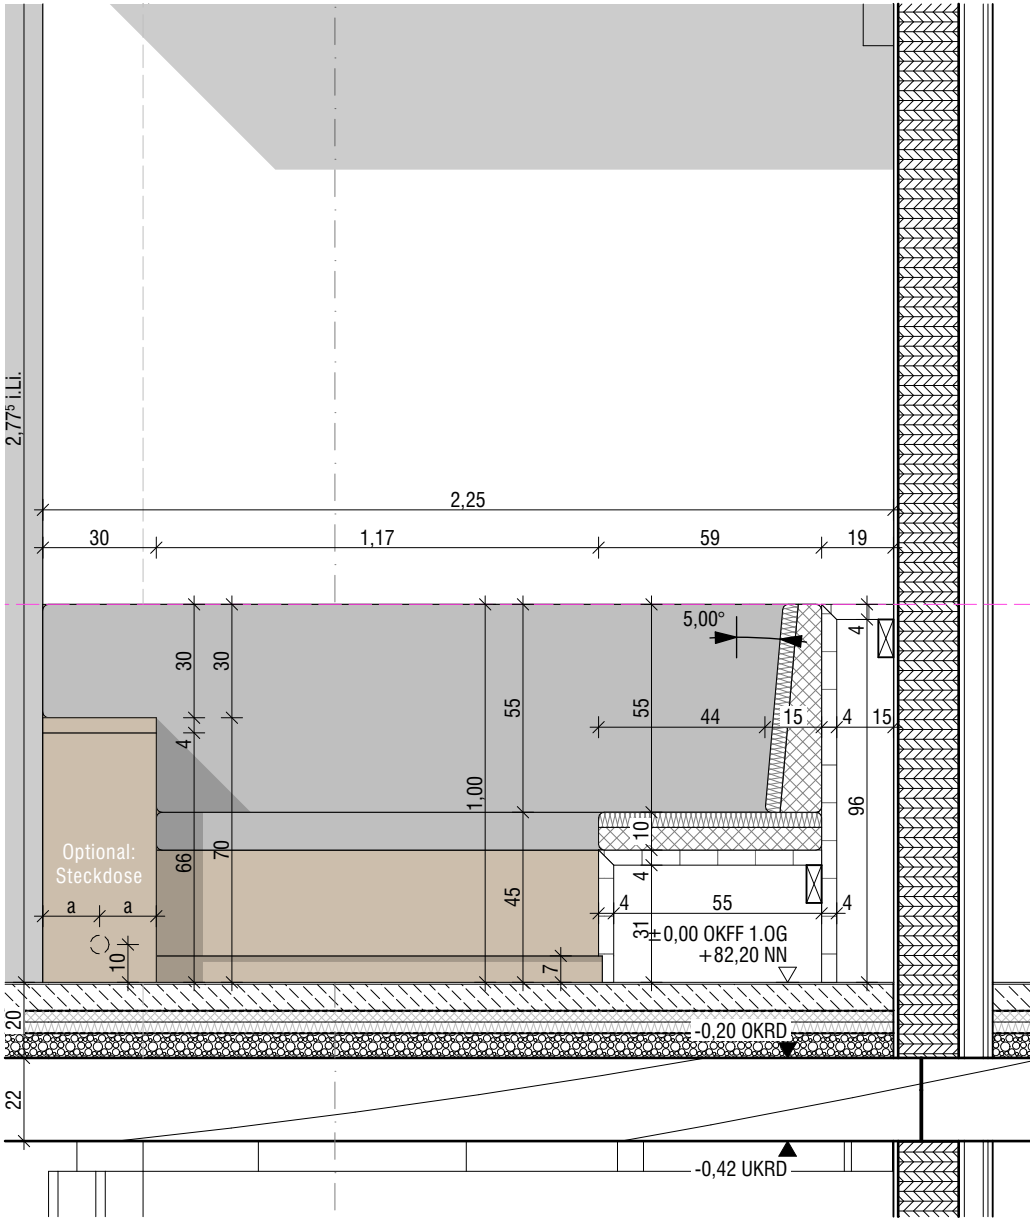


Ansicht
M: 1-20

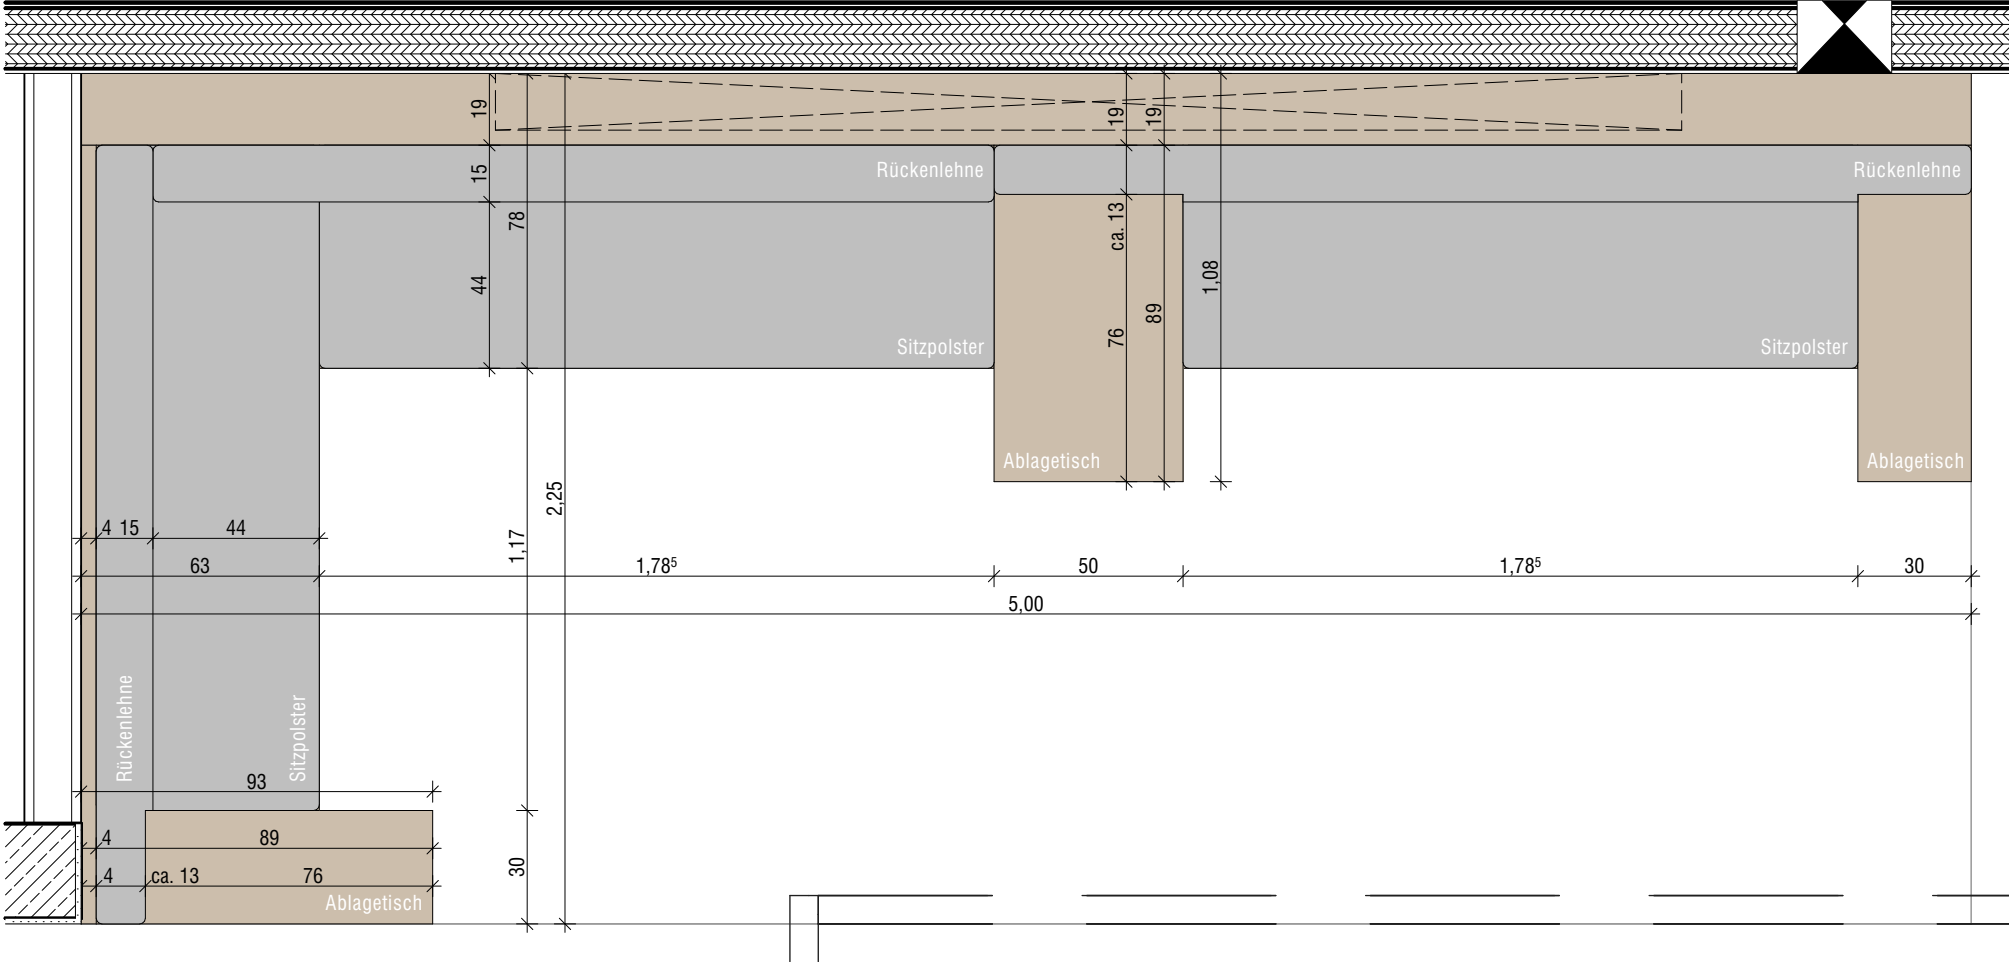


Grundriss
M: 1-20

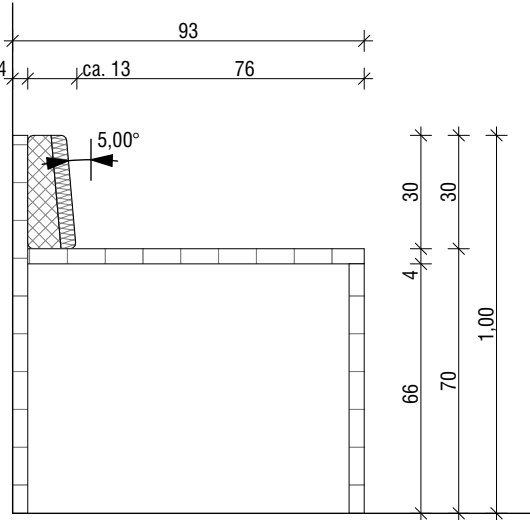


Schnitt
M: 1-20

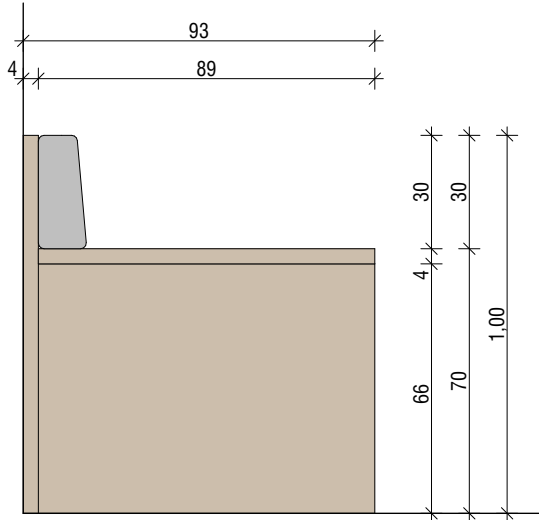

Ansicht
M: 1-20

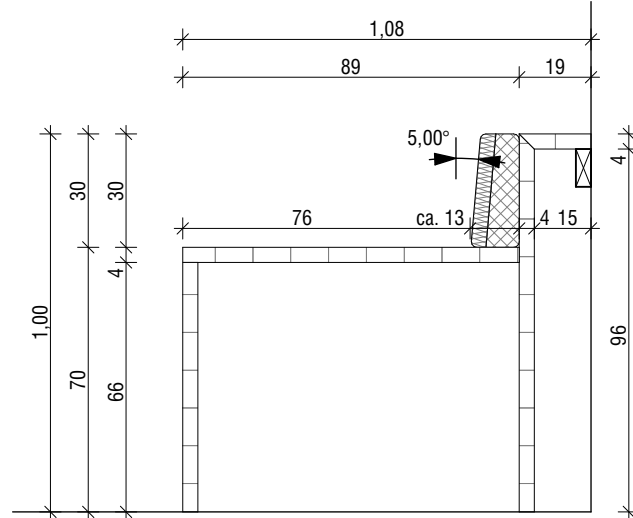

Schnitt
M: 1-20

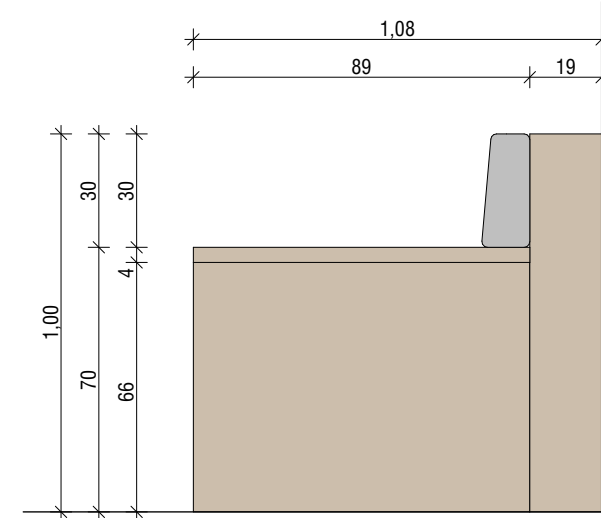

Ansicht
M: 1-20

Alle Kanten der Holzbauteile sind gerundet auszuführen:
r = ≥ 2 mm

ALLE MAßE SIND AM BAU ZU PRÜFEN. ABWEICHUNGEN SIND ANZUZEIGEN!

Plannamen			Sitzbank L = 2,06m + 5,00m (OG) 1370 Baukonstruktive Einbauten		
Bauvorhaben			Erweiterungsneubau Gesamtschule Münster-West		
Bauort			Tilbecker Straße 26, 48169 Münster		
Bauherr			Stadt Münster, Amt für Immobilienmanagement Albersloher Weg 33, 48155 Münster		
Projekt-Nr.: 24019		Maßstab: 1:20, 1:5, 1:1		Plannummer incl. Index: 5_0_1370-08-	
Gez.: MB/AV	Blattgr.: Erstellung/Freigabe: 02.09.2026	Status: VORABZUG			