




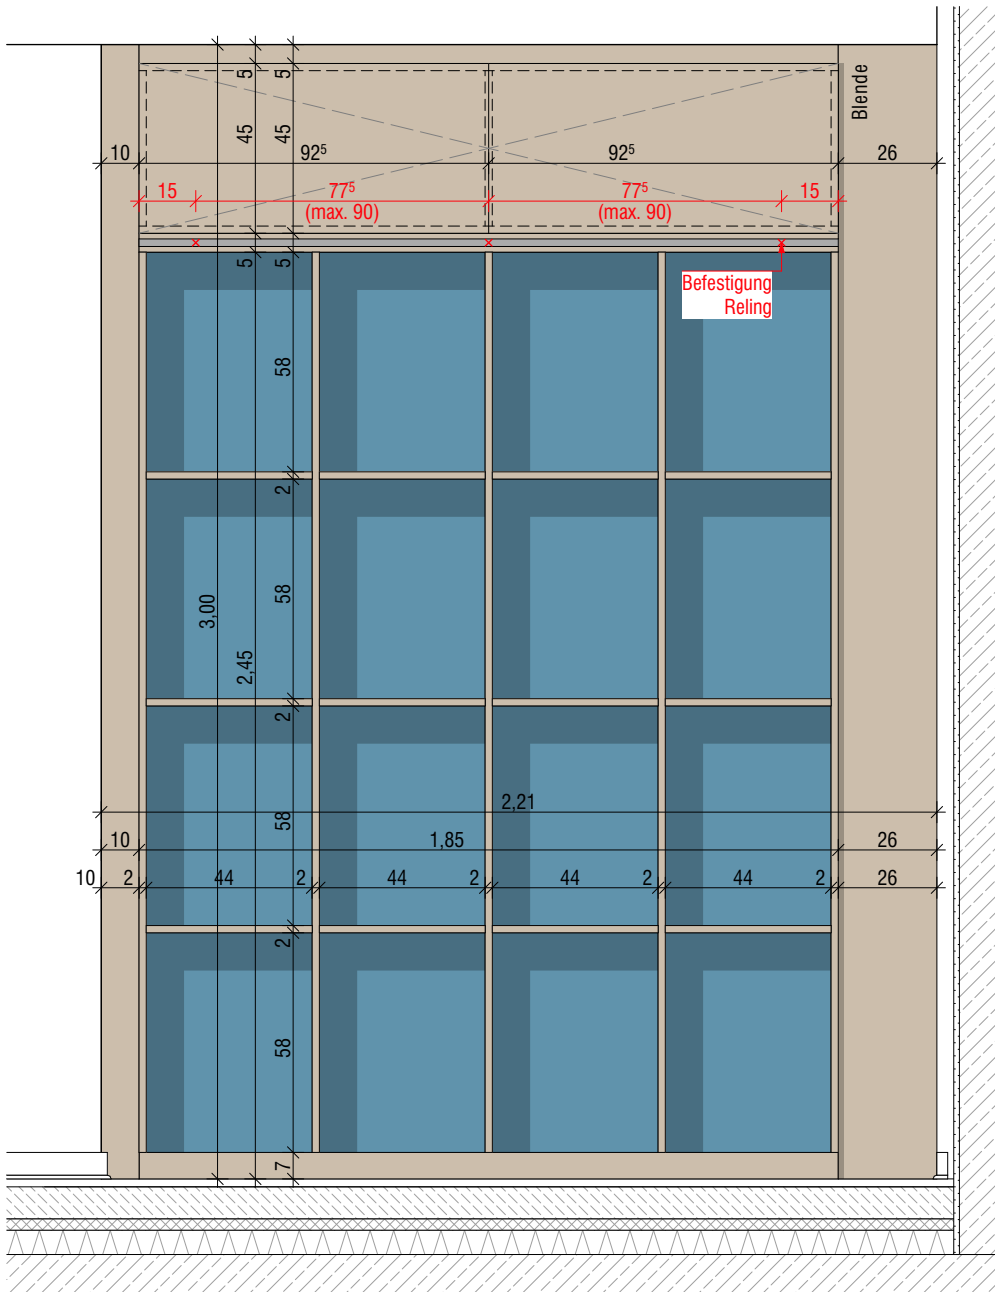


Ansicht
M: 1-20

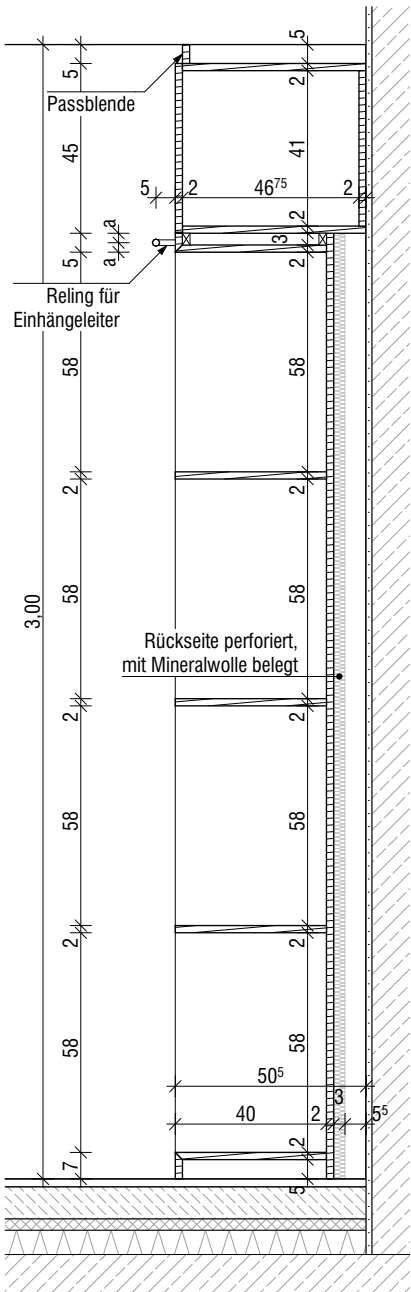

Schnitt
M: 1-20

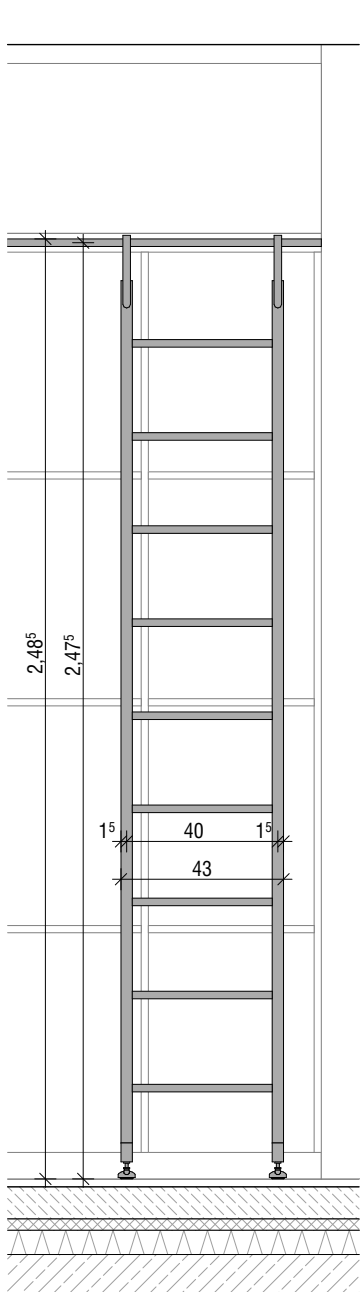


Ansicht Einhängeleiter
M: 1-20

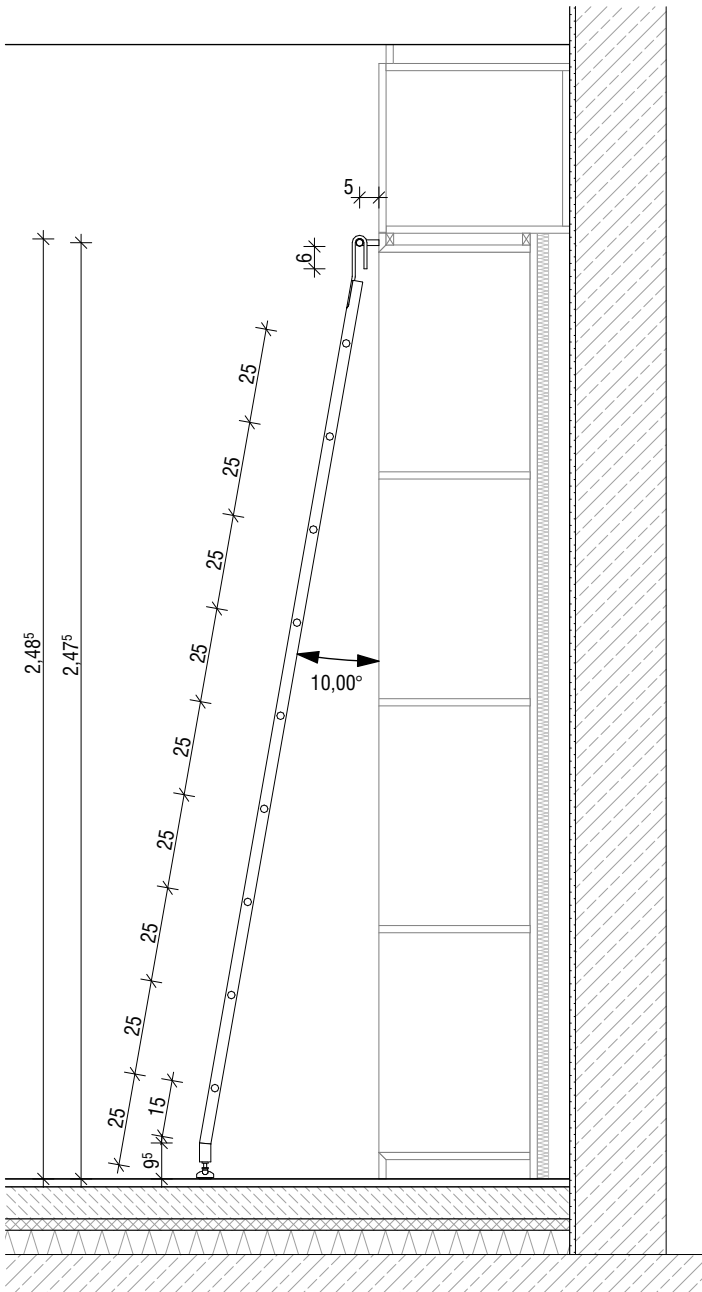

Schnitt Einhängeleiter
M: 1-20

Alle Kanten der Holzbauteile sind gerundet auszuführen:
 $r = \geq 2 \text{ mm}$

ALLE MAßE SIND AM BAU ZU PRÜFEN. ABWEICHUNGEN SIND ANZUZEIGEN!

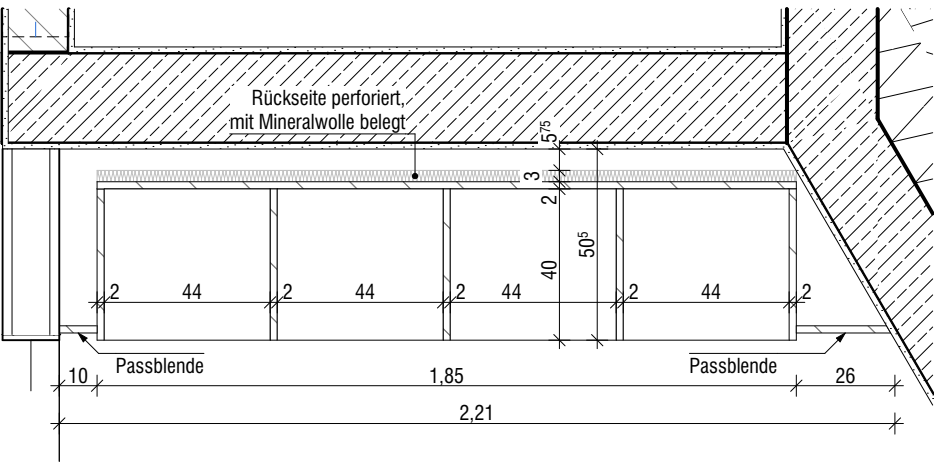

Grundriss
M: 1-20

Plannamen	Taschenregal L = 2,21m 1370 Baukonstruktive Einbauten	
Bauvorhaben	Erweiterungsneubau Gesamtschule Münster-West	
Bauort	Tilbecker Straße 26, 48169 Münster	
Bauherr	Stadt Münster, Amt für Immobilienmanagement Albersloher Weg 33, 48155 Münster	
Projekt-Nr.: 24019	Maßstab: 1:20	Plannummer incl. Index: 5_0_1370-10-
Gez.: MB/AV	Blattgr.: Erstellung/Freigabe: 02.09.2026	Status: VORABZUG