




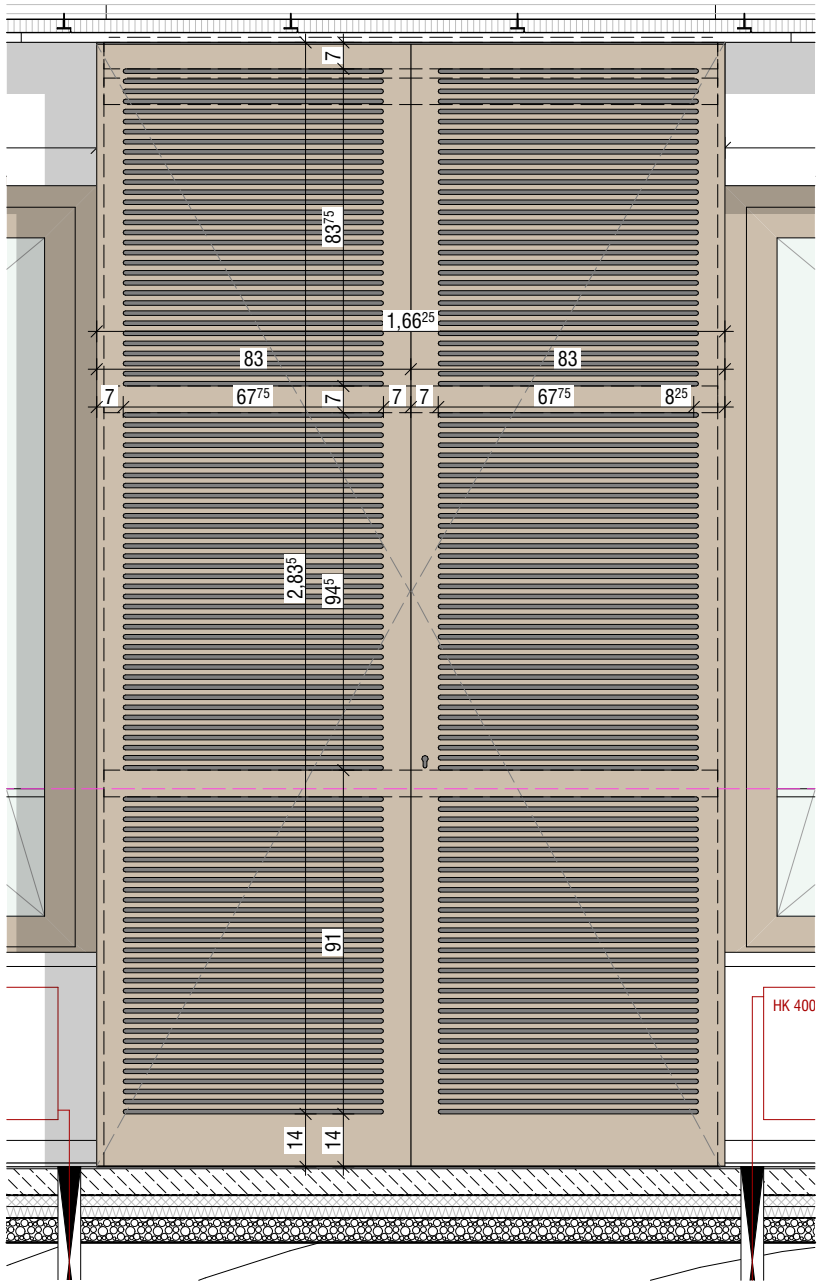


Ansicht
M: 1-20

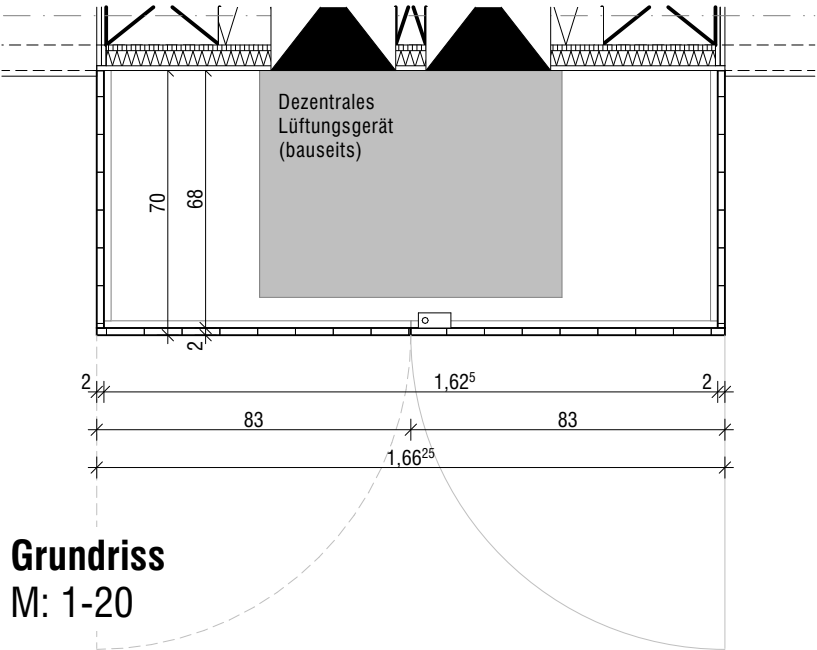

Grundriss
M: 1-20

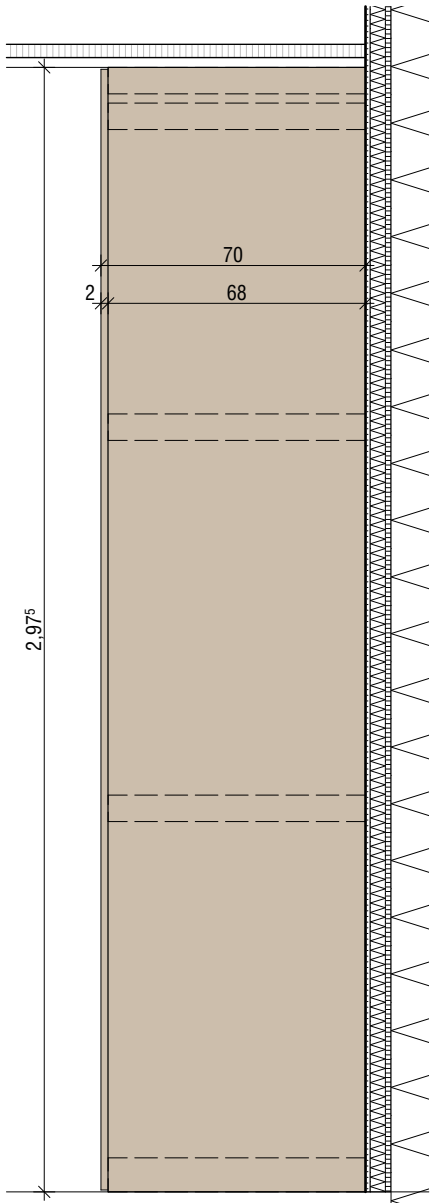

Ansicht
M: 1-20

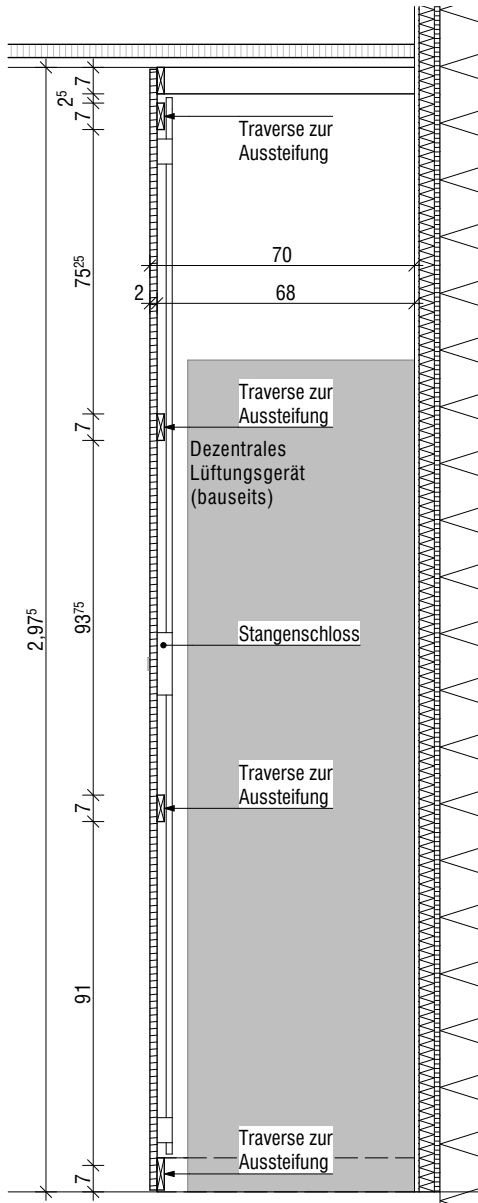

Schnitt
M: 1-20

Alle Kanten der Holzbauteile sind gerundet auszuführen:
 $r = \geq 2 \text{ mm}$

ALLE MAßE SIND AM BAU ZU PRÜFEN. ABWEICHUNGEN SIND ANZUZEIGEN!

Plannamen			Einbauschrank Lüftungsgerät B = 1,63m		
Bauvorhaben			1370 Baukonstruktive Einbauten		
Bauort			Tilbecker Straße 26, 48169 Münster		
Bauherr			Stadt Münster, Amt für Immobilienmanagement Albersloher Weg 33, 48155 Münster		
Projekt-Nr.: 24019		Maßstab: 1:20		Plannummer incl. Index: 5_0_1370-14-	
Gez.: MB/AV	Blattgr.:	Erstellung/Freigabe: 02.09.2026	Status:	VORABZUG	