



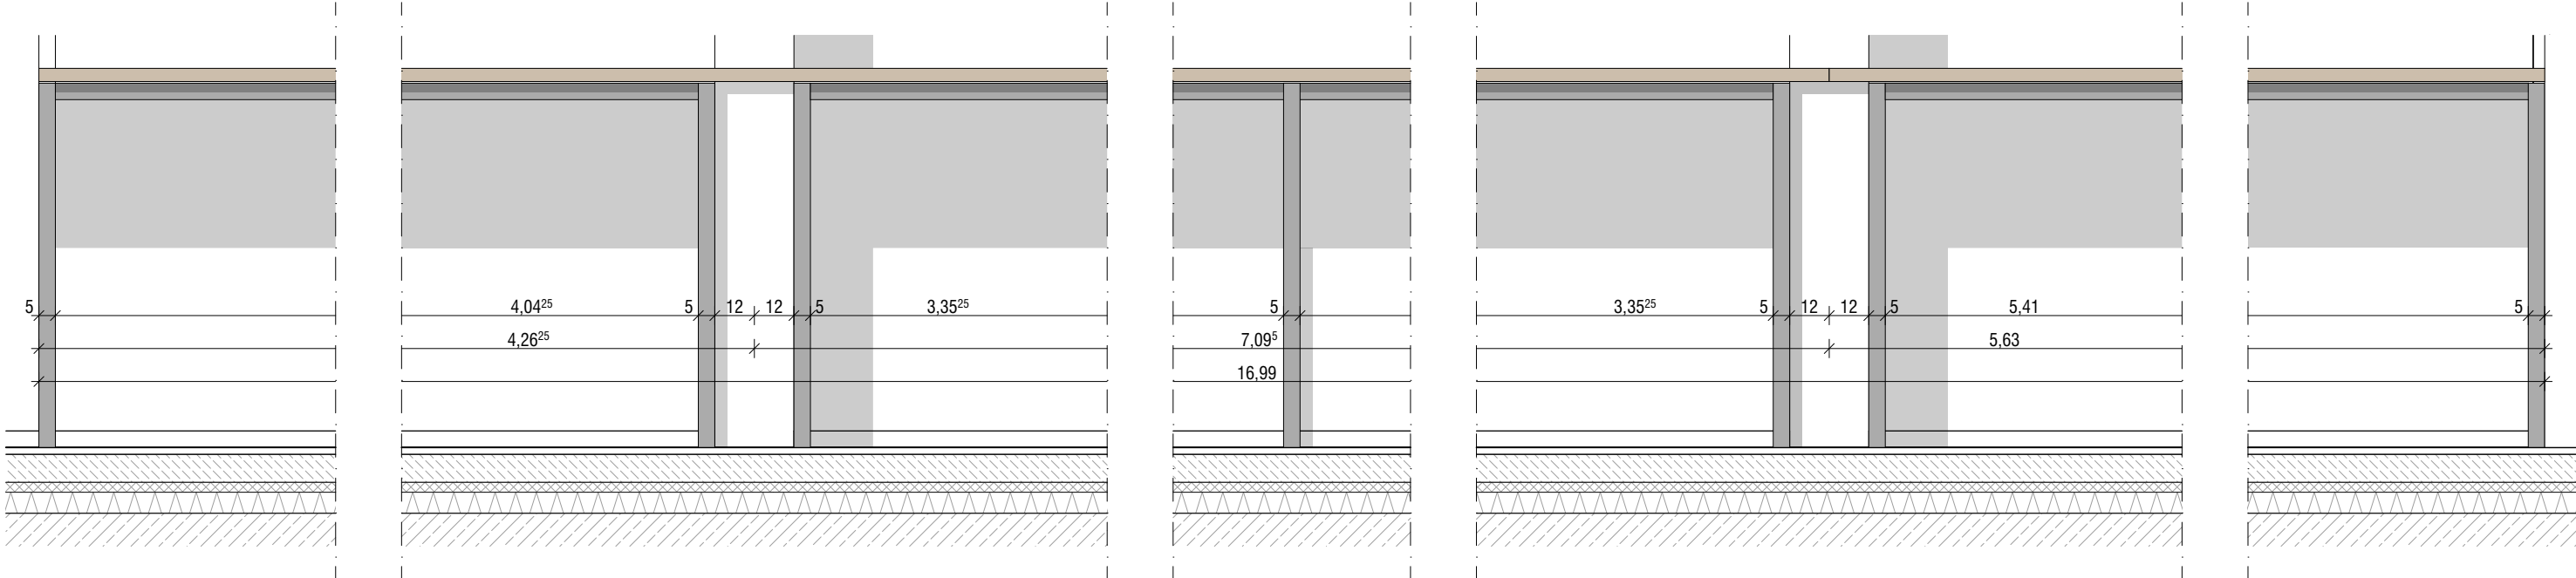

Ansicht
M: 1-20

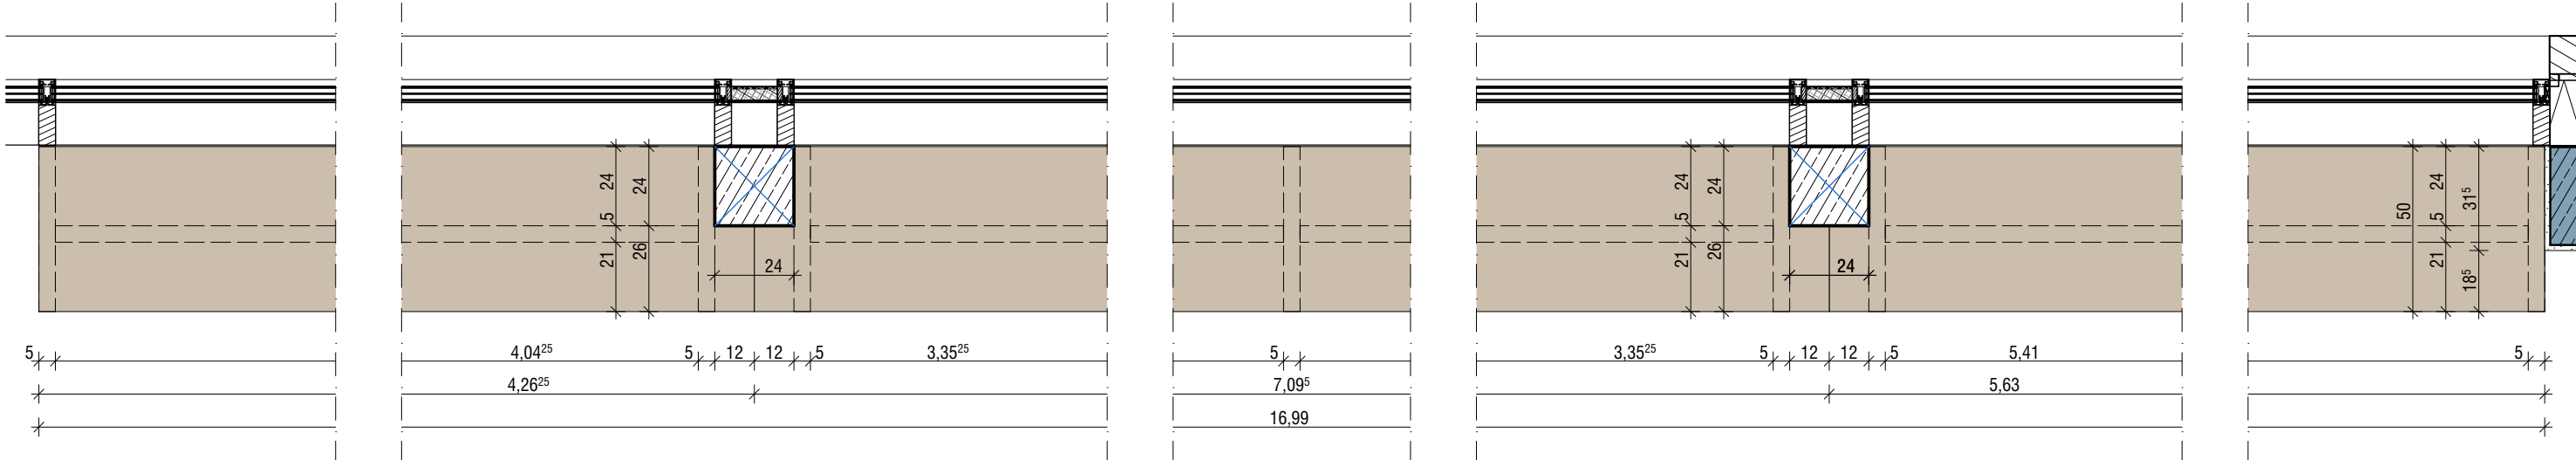


Grundriss
M: 1-20

Alle Kanten der Holzbauteile sind gerundet auszuführen:
r = ≥2 mm

ALLE MAßE SIND AM BAU ZU PRÜFEN. ABWEICHUNGEN SIND ANZUZEIGEN!

Plannamen			Hochtisch Mensa 1370 Baukonstruktive Einbauten		
Bauvorhaben			Erweiterungsneubau Gesamtschule Münster-West		
Bauort			Tilbecker Straße 26, 48169 Münster		
Bauherr			Stadt Münster, Amt für Immobilienmanagement Albersloher Weg 33 , 48155 Münster		
Projekt-Nr.: 24019		Maßstab: 1:20		Plannummer incl. Index: 5_0_1370-16-	
Gez.: MB/AV	Blattgr.: MB/AV	Erstellung/Freigabe: 02.09.2026		Status: VORABZUG	

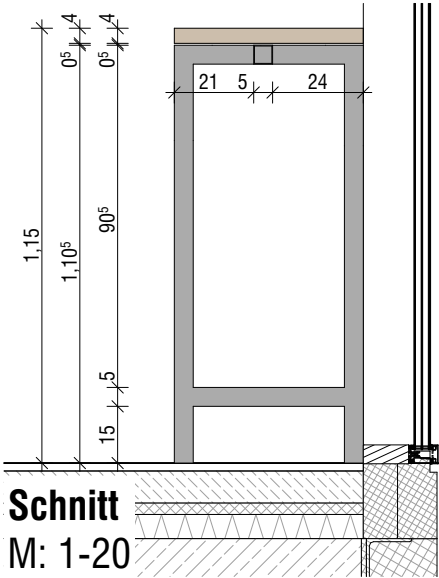

Schnitt
M: 1-20