


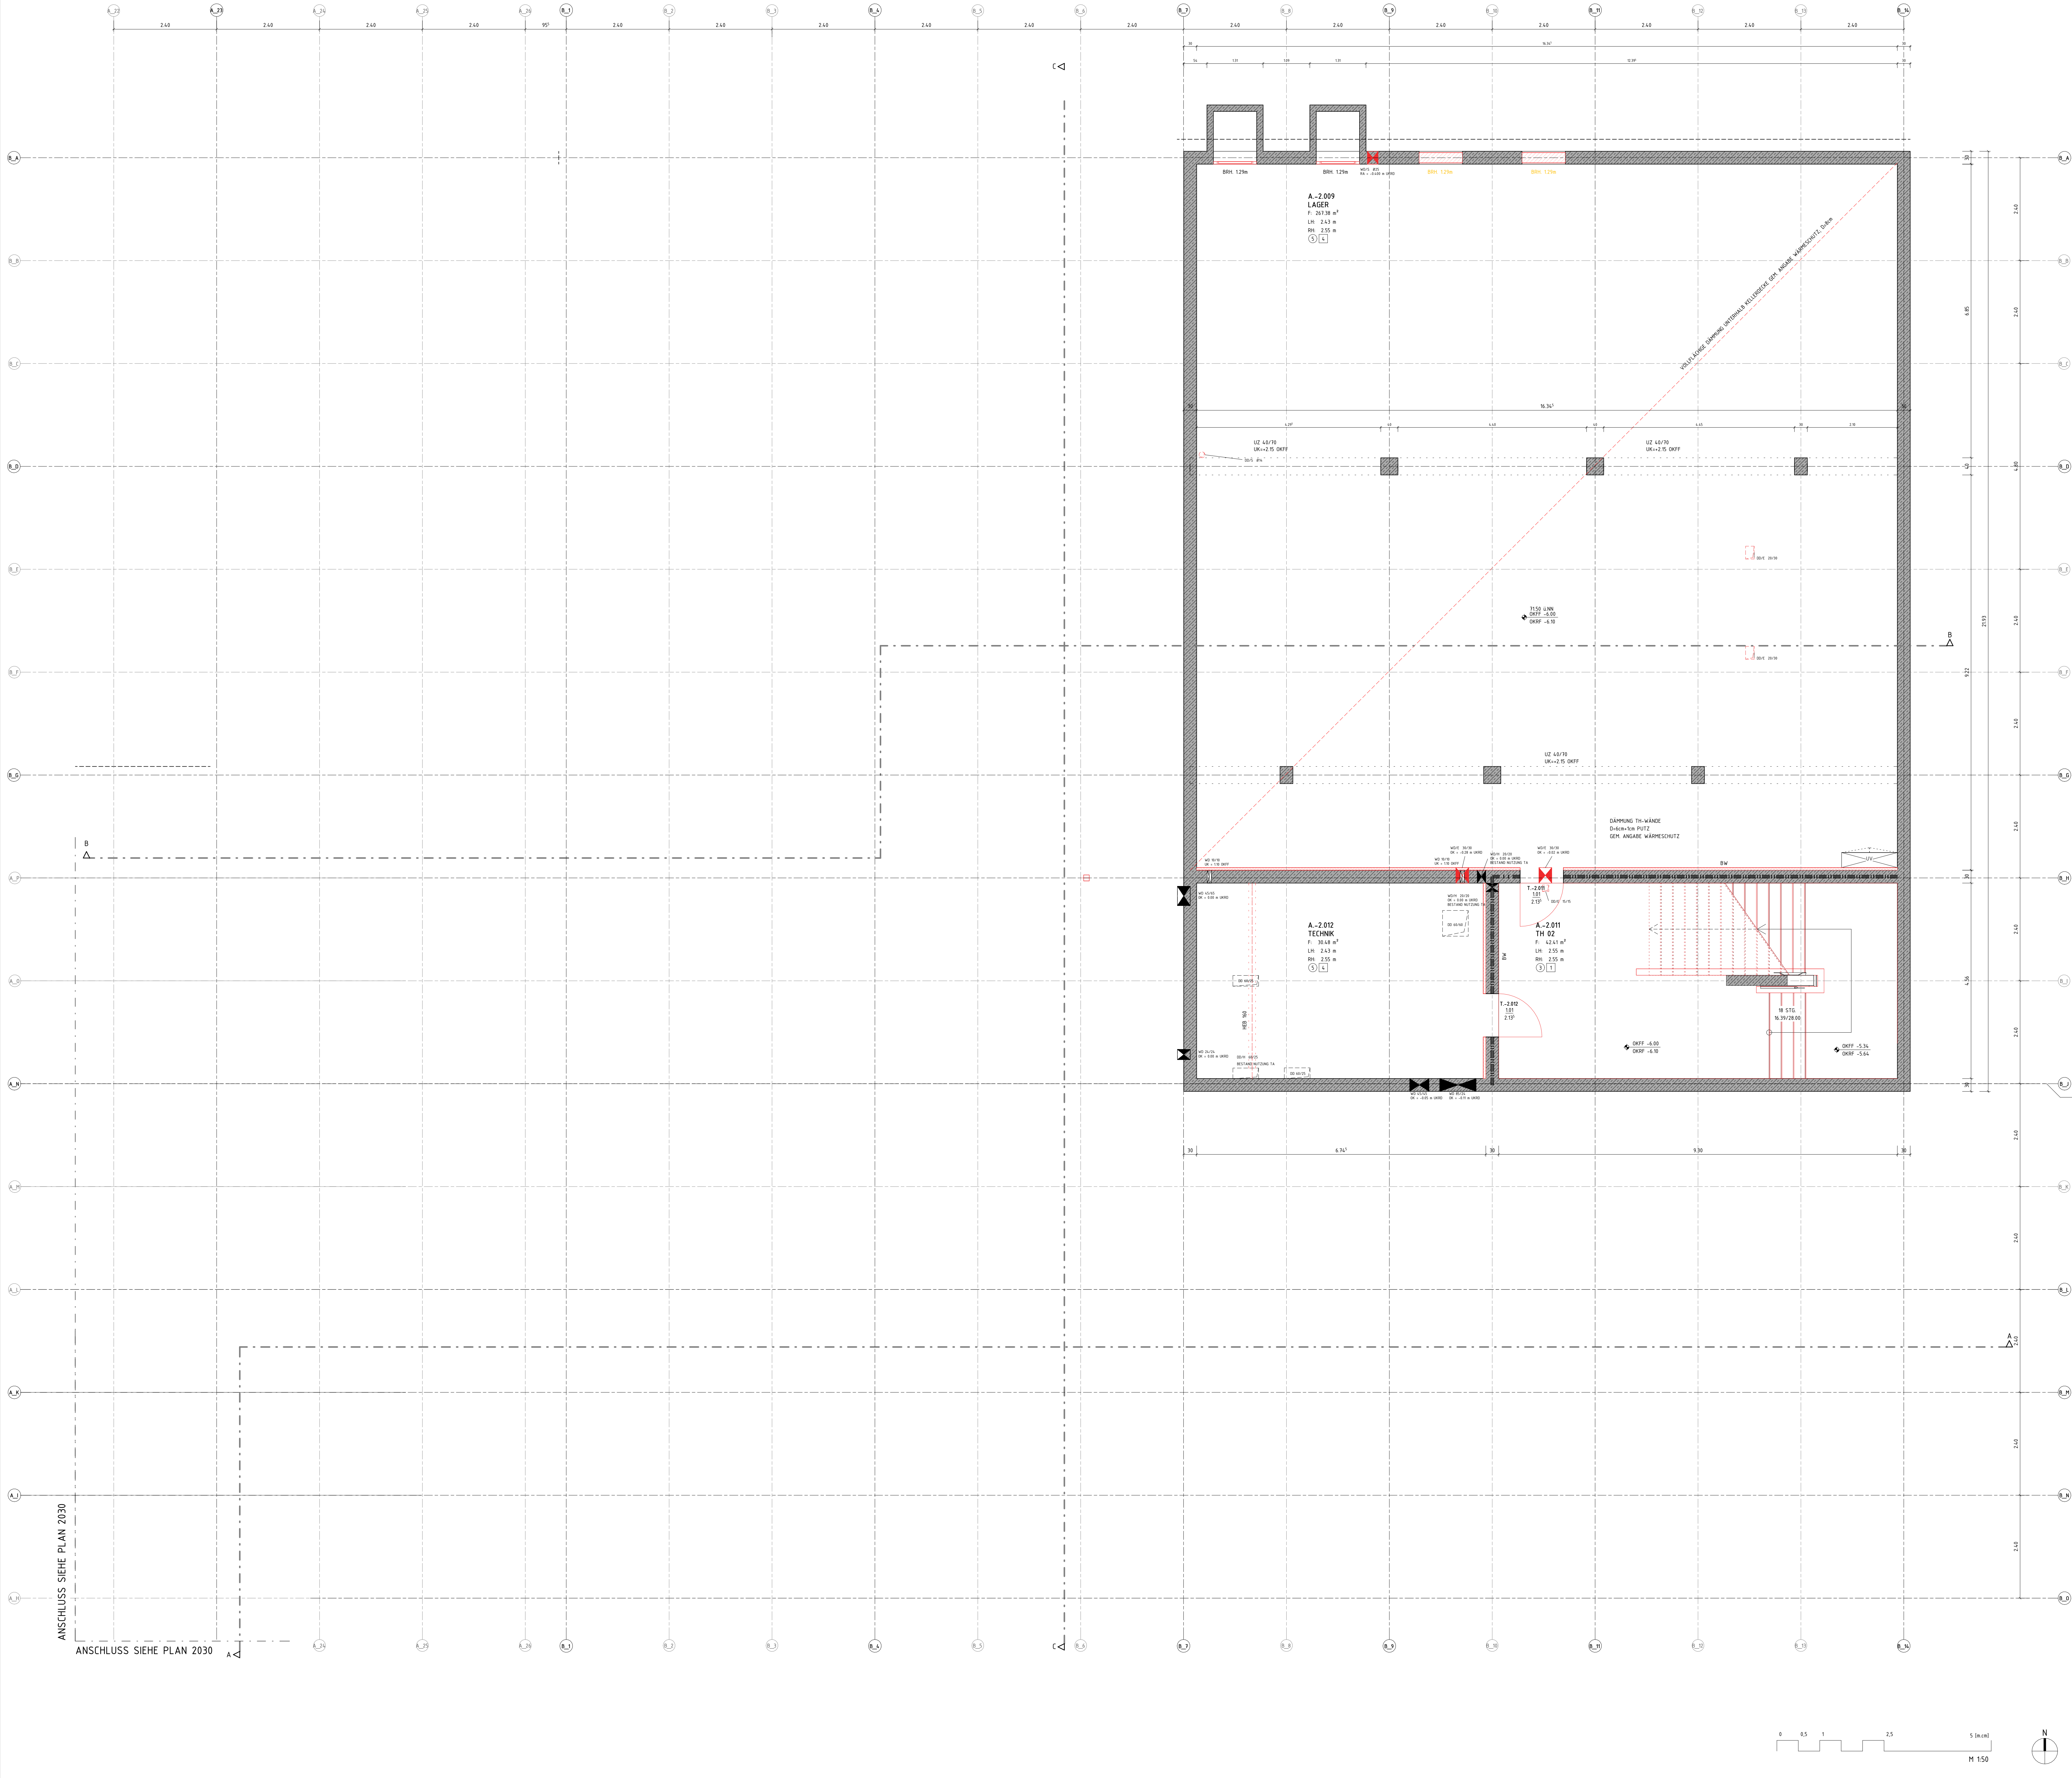

LEGENDE	
	BESTAND
	ABBRUCH
	NEU
	MAUERWERK
	STAHLBETON
	UNBEWEHRTER BETON
	BETONFERTIGTEILE
	TROCKENBAU
	HOLZ
	DÄMMUNG WEICH
	DÄMMUNG HART
	ERDREICH
	UK
	DK
	VK
	FF
	RF
	G
	AHD
	LH
	UZ
	BRH
	RR
	(HOCH-) FEUERHEHMEND (60) 30
	(HOCH-) FEUERBESTÄNDIG (120) 90
	FEUERBESTÄNDIG - BRANDWAND
	IN BAUART EINER BRANDWAND
	TÜR MIT FEUERWIDERSTAND (FH/HFH/FB/-RD)
	RAUCHDICHT- UND SELBSTSCHLIEßENDE TÜR
	DICHTSCHLIEßENDE TÜR
	DICHT- UND SELBSTSCHLIEßENDE TÜR

FUßBODEN:		DECKEN:	
①	LINOLEUM	1	AHD HOLZWOLLE, FLÄCHIG
②	PARKETT	2	AHD HOLZWOLLE, ZWISCHEN RIPPEN
③	WERKSTEINFLIESE	3	AHD GK, GLATT
④	FLIESEN	4	ROHDECKE
⑤	ESTRICH, STAUBBINDENDER ANSTRICH	5	LICHTDECKE

DIESER PLAN GILT NUR IN VERBINDUNG MIT DEN ENTSPRECHENDEN SCHNITTEN, ANSICHTEN UND DETAILZEICHNUNGEN.

ALLE MADE SIND AM BAU ZU PRÜFEN, MAGNETHÄRKEITEN SIND MIT DER BAULEITUNG ZU KLÄREN. FÜR MARFELER HAFET ALLEIN DER AUFTRAGNEHMER. BEI DER BAUFÜHRUNG SIND DIE PLANUNGEN DER FACHGENEURE SOWIE DIE ANGABEN DER SONDERFACHLEUTE ZU BEACHTEN. FIRMENDETAILS UND AUSFÜHRUNGSZEICHNUNGEN GELTEN NUR MIT GENEHMIGUNGSVERMERK DES ARCHITECTEN. DIE KOORDINIERUNGSPFLICHT DES AUFTRAGNEHMER BLEIBT UNBERÜHRT.

ALLE HÖHENANGABEN BEZÜGLICH TÜREN UND BRÜSTUNGEN BEZIEHEN SICH, SOFERN NICHT ANDERS ANGEGEBEN, AUF OKFF. BEI TÜREN IN TROCKENBAUWÄNDEN SIND BAURICHTIGKEIT ANGEGEBEN, IN MASSIVWÄNDEN DIE ERFORDERLICHEN ROHBAUÖFFNUNGEN.

SÄMTLICHE HAUSTECHNICKDURCHDRÜHE, AUCH UNGENUTZTE BESTANDSDURCHDRÜHE, IN DECKEN UND WÄNDEN SIND NACH DER INSTALLATION UNTER BEACHTUNG DER JEWEILIGEN FEUERSCHUTZANFORDERUNGEN DES BAUTEILES GEMÄß DIN 4102 ZU SCHLIESSEN. BEI DER LAGE UND GRÖßE DER DURCHDRÜHE IST DIE AUSFÜHRUNGSPLANUNG DER HAUSTECHNIK ZU BEACHTEN. DER EINBAU VON NOTWENDIGEN FEUERSCHUTZKLAPPEN IST NUR MIT ZULASSUNGEN AUCH FÜR ALLE ANGRENZENDE BAUTEILE ZULÄSSIG.

ALLE SICHTBETONTEILE SIND MIT GLEICHBLEIBENDER BETONMISCHUNG/-GÜTE HERZUSTELLEN. SOFERN KEINE EINGELEISTEN BZW. DREIKANTEILEN GEFORDERT WERDEN, MÜßEN DIES BAUTEILE SCHARFKANTIG BETONIERT WERDEN. AUF EINE AUSREICHENDE FUGENDICHTHEIT DER SCHALLUNG IST DESHALB INSBESONDERE ZU ACHTEN. ALLE AUSGESCHALTEN BAUTEILE MÜßEN VOR VERSCHÜTTUNG UND BESCHÄDIGUNG WÄHREND DES WEITEREN BAUFORTSCHRITTES GESCHÜTZT WERDEN. SICHTBETONBELÄGE, WIE Z.B. BEI FERTIGTEILEN TREPPEN MÜßEN DURCH EINE BEGEBHARE VERSCHALUNG ABGEDECKT WERDEN.

UMLIEGENDE BESTANDSBAUTEN EXEMPLARISCH, GENAUE VERORTUNG GEM. AMTL. LAGEPLAN.

DARGESTELLTE MÖBLIERUNG KEIN PLANUNGSBESTANDTEIL. SSP, DAHER NUR EXEMPLARISCH UND OHNE GEWÄHR. ABSTÄNDE, ABMESSUNGEN, ETC. KÖNNEN VON GÜLTIGEN RICHTLINIEN (IASR/GUV/ETC.) ABWEICHEN.

FACHRAUMPLANUNG GEM. ANGABEN O.C.P., KEIN PLANUNGSBESTANDTEIL. SSP.

TAFELANGABEN GEM. ANGABE BAUHERR, KEIN PLANUNGSBESTANDTEIL. SSP.

ÄNDERUNG	DATUM	NAME	INDEX
			a
ANTRAGSSTELLER*IN STADT MÜNSTER TILBECKERSTRASSE 24-26 48161 MÜNSTER			
UNTERSCHRIFT			
HÖHENBEZUG: EG = ±0.00 OKFF = 77.50m ü.N.N.			
PROJEKTNAMEN GESAMTSCHULE MÜNSTER-WEST TILBECKERSTRASSE 24-26 48161 MÜNSTER			
AUFTRAGGEBER*IN STADT MÜNSTER - AMT FÜR IMMOBILIENMANAGEMENT ALBERSLOHER WEG 33 48155 MÜNSTER			
PLANBEZEICHNUNG GRUNDRISS 2.UG BT1 ACHSE A_22 BIS B_14 / B_A BIS B_0			
BAUTEIL GEBÄUDE A_1		PLANUNGSPHASE AUSFÜHRUNGSPLANUNG	
PLANSCHLÜSSEL/DATENNAME 745-5-2040_BT_A_1-0PL_GR_U2-2026-50-a		PLAN-NR. 2040	INDEX a
DATUM ERSTELLT 05.01.2026 / GK	PROJEKT-NR. 24471	MAßSTAB 1:50	
DATUM PLANSTAND 09.10.2026			
BLATT-GR. 841 x 1189			
GRUNDLAGE			
COPYRIGHT RESERVED! NACH DIN EN 10697 DIESE ZEICHNUNG IST UNTER ANDEREM KOPIERUNG UND VERTEILUNG OHNE ANWANDERUNG EINE VERBODENE HANDLUNG. AUSDRUCKE AN DIESER STELLE SIND BEI DER DRUCKUNG AN FOLGENDESTELLEN ZU VERMEIDEN.			