


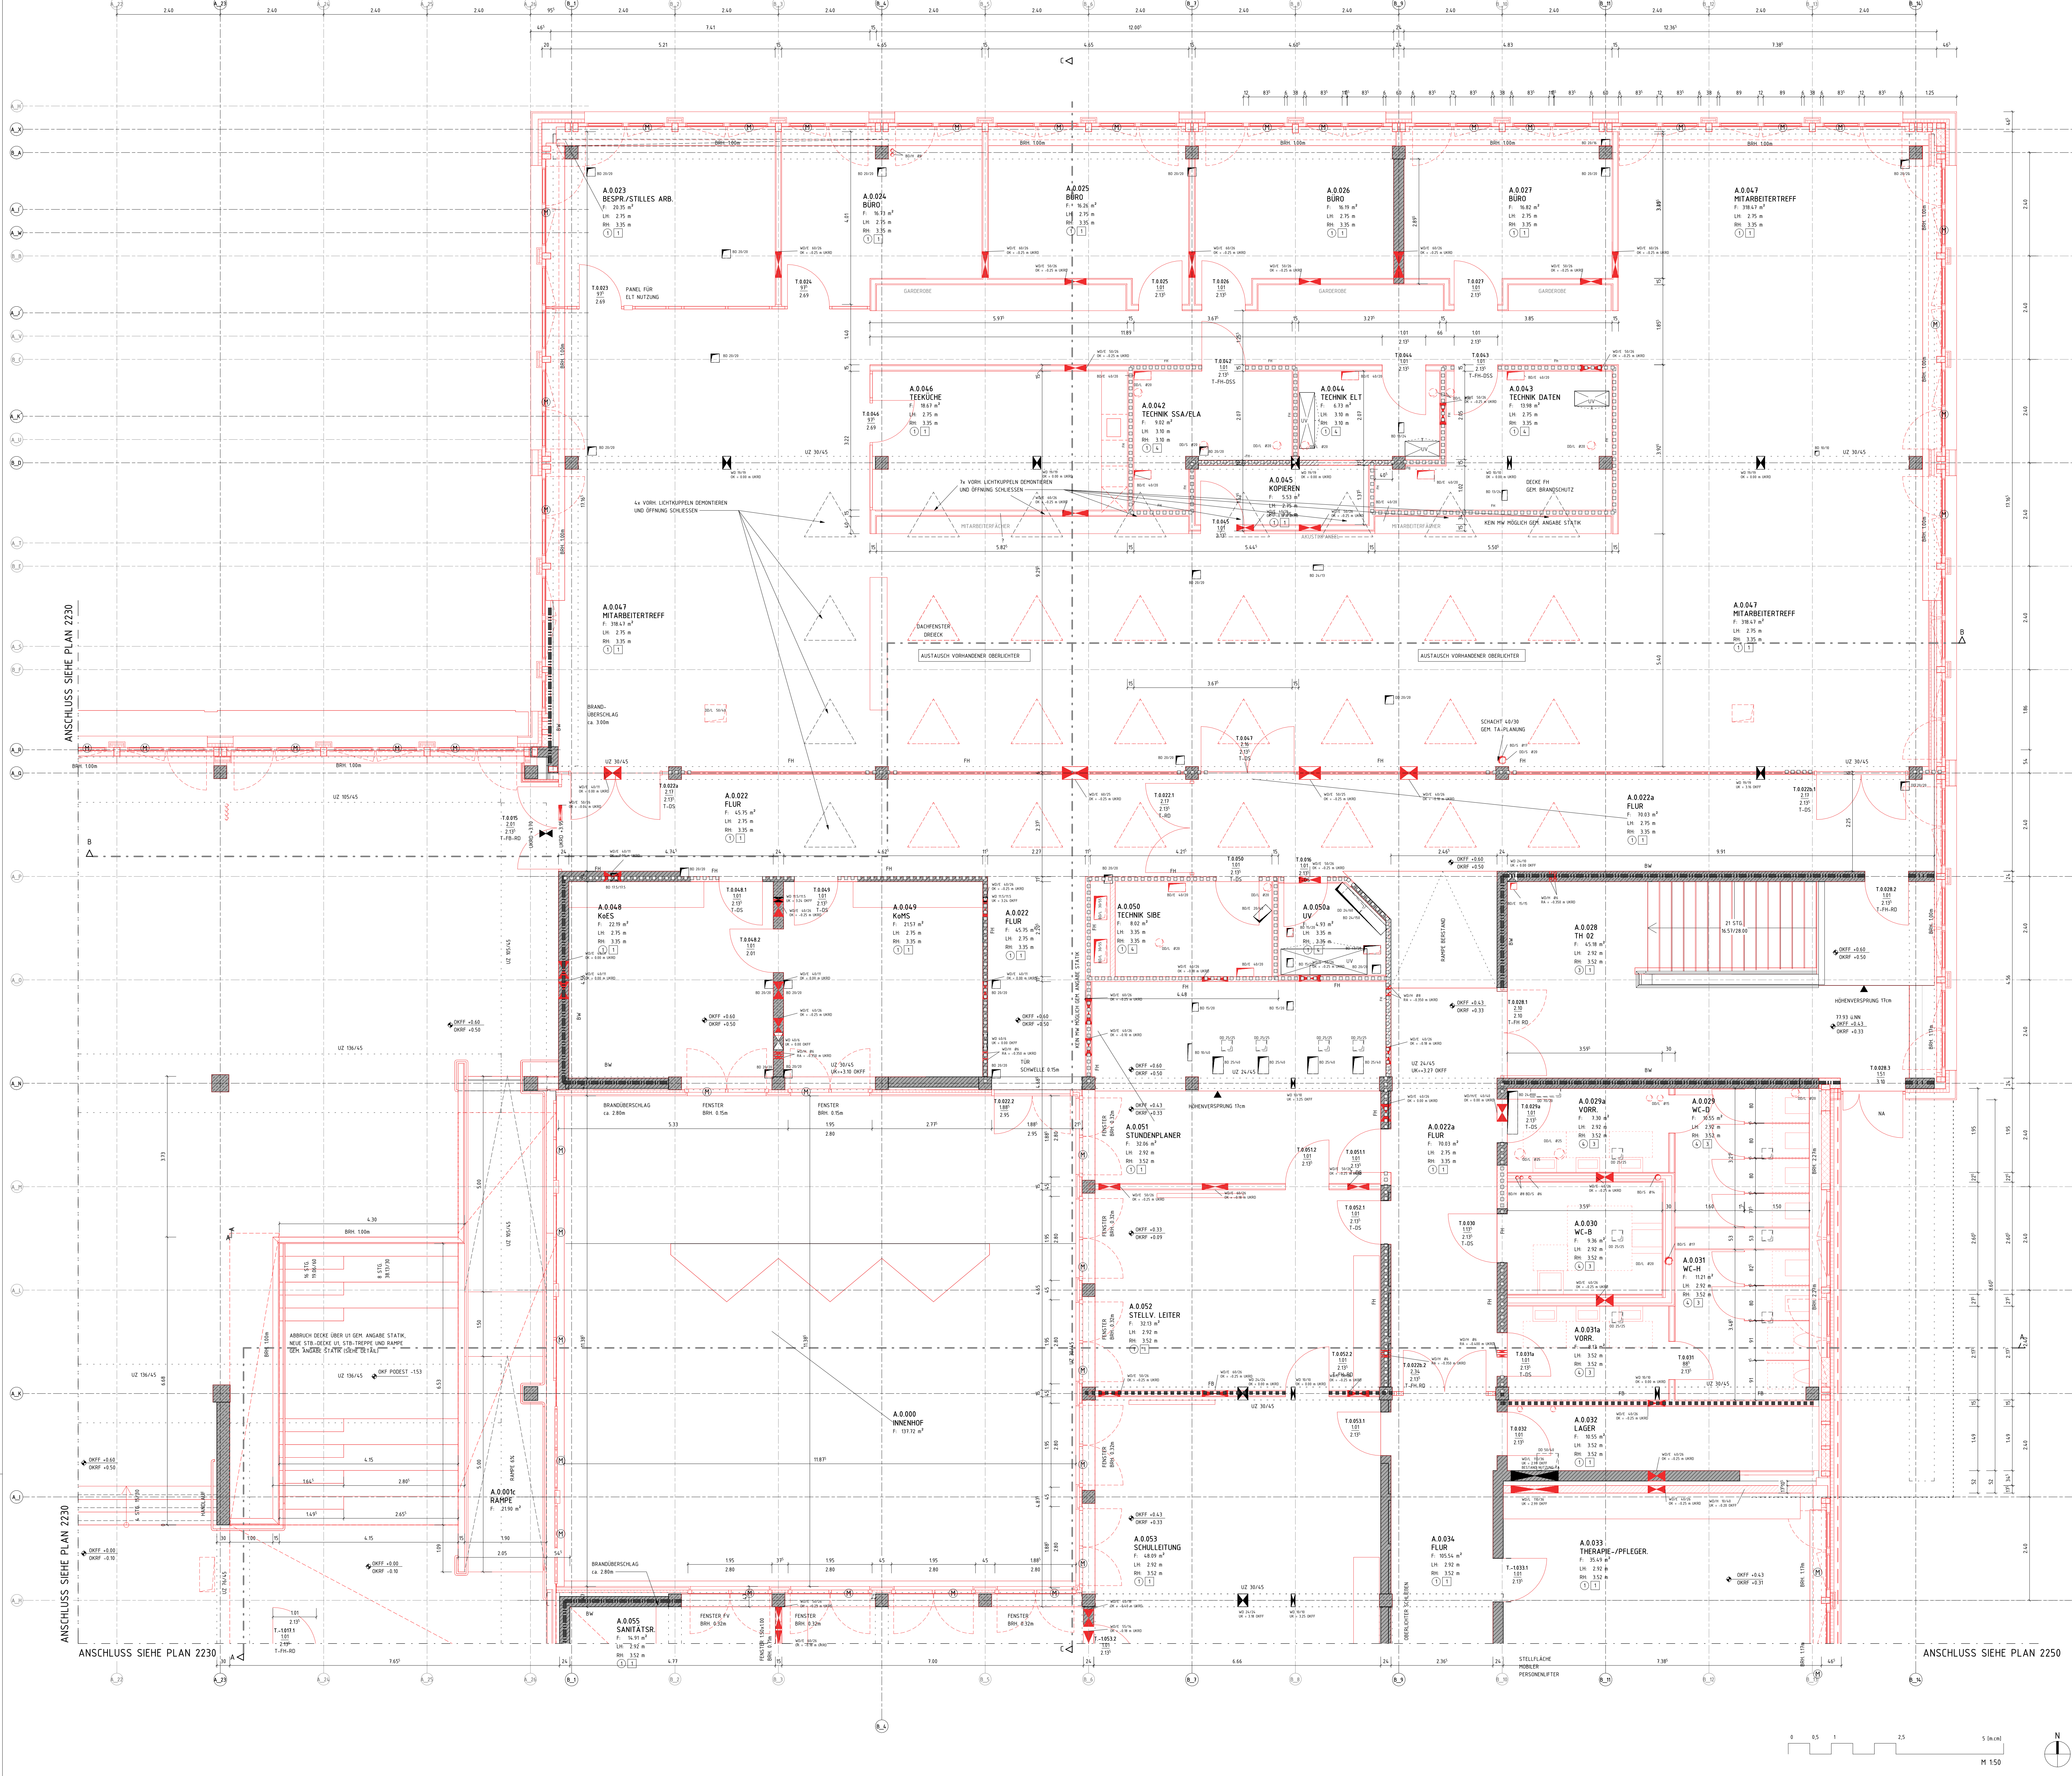

LEGENDE	
	BESTAND
	ABBRUCH
	NEU
	MAUERWERK
	STAHLBETON
	UNBEWEHRTER BETON
	BETONFERTIGTEIL
	TROCKENBAU
	HOLZ
	DAMMUNG WEICH
	DAMMUNG HART
	ERDREICH
	UK
	OK
	VK
	FF
	RF
	G
	AHD
	LH
	RH
	UZ
	BRH
	RR
	BA
	BD
	DO
	WD
	WS
	/E
	/H/K/L/S
	(M)
	(H)-FH
	(H)-FB
	(H)-BW
	(H)-BAW
	T-FW
	T-RD
	T-DS
	T-DSS
	(H)-FH (HOCH-) FEUERHEHMEND (60) 30
	(H)-FB (HOCH-) FEUERBESTÄNDIG (120) 90
	BW FEUERBESTÄNDIG - BRANDWAND
	BAW IN BAUART EINER BRANDWAND
	T-FW/TÜR MIT FEUERWIDERSTAND (FH/FH/FB/-RD)
	T-RD RAUCHDICHT- UND SELBSTSCHLIEßENDE TÜR
	T-DS DICHTSCHLIEßENDE TÜR
	T-DSS DICHT- UND SELBSTSCHLIEßENDE TÜR

FUßBODEN:	DECKEN:
1 LINOLEUM	1 AHD HOLZWOLLE, FLÄCHIG
2 PARKETT	2 AHD HOLZWOLLE, ZWISCHEN RIPPEN
3 WERKSTEINFLIESE	3 AHD GK, GLATT
4 FLESEN	4 RHODECKE
5 ESTRICH, STAUBBINDENDER ANSTRICH	5 LICHTDECKE

DIESER PLAN GILT NUR IN VERBINDUNG MIT DEN ENTSPRECHENDEN SCHNITTEN, ANSICHTEN UND DETAILZEICHNUNGEN.

ALLE MAßE SIND AM BAU ZU PRÜFEN, MAßUNSTIMMIGKEITEN SIND MIT DER BAULEITUNG ZU KLÄREN. FÜR MAFBEHLER HAFET ALLEIN DER AUFTRAGNEHMER. BEI DER BAUAUSFÜHRUNG SIND DIE PLANUNGEN DER FACHINGENIEURE SOWIE DIE ANGABEN DER SONDERFACHLEUTE ZU BEACHTEN. FIRMENDETAILS UND AUSFÜHRUNGSZEICHNUNGEN GELTEN NUR MIT GENEHMIGUNGSVERKEHR DES ARCHITECTEN. DIE KODIERUNGSPLÄNE DES AUFTRAGNEHMER BLEIBT UNVERÄNDERT.

ALLE HÖHENANGABEN BEZÜGLICH TÜREN UND BRÜSTUNGEN BEZIEHEN SICH, SOFERN NICHT ANDERS ANGEGEBEN, AUF OKFF. BEI TÜREN IN TROCKENBAUWÄNDEN SIND BAURICHTIGKEIT ANGEGEBEN, IN MASSIVWÄNDEN DIE ERFORDERLICHEN ROHBAUÖFFNUNGEN.

SÄMTLICHE HAUSTECHNICKDURCHFÜHRUNGEN, AUCH UNGENUTZTE BESTANDSDURCHFÜHRUNGEN, IN DECKEN UND WÄNDEN SIND NACH DER INSTALLATION UNTER BEACHTUNG DER JEWEILIGEN FEUCHTSCHUTZANFORDERUNGEN DES BAUTEILES GEMÄß DIN 1922 ZU SCHLIESSEN. BEI DER LAGE UND GRÖßE DER DURCHFÜHRUNGEN IST DIE AUSFÜHRUNGSPLANUNG DER HAUSTECHNIK ZU BEACHTEN. DER EINBAU VON NOTWENDIGEN FEUCHTSCHUTZKAPPEN IST NUR MIT ZULASSUNGEN AUCH FÜR ALLE ANGRENZENDEN BAUTEILE ZULÄSSIG.

ALLE SICHTBETONTEILE SIND MIT GLEICHBLEIBENDER BETONMISCHUNG/-GÜTE HERZUSTELLEN. SOFERN KEINE EINGELEISTEN BZW. DREIKANTLEISTEN GEFORDERT WERDEN, MÜßEN DIES BAUTEILE SCHARFKANTIG BETONT WERDEN. AUF EINE AUSREICHENDE FUGENDICHTHEIT DER SCHAALUNG IST DESHALB INSBESONDERE ZU ACHTEN. ALLE AUSGESCHALTEN BAUTEILE MÜßEN VOR VERSCHÜTTUNG UND BESCHÄDIGUNG WÄHREND DES WEITEREN BAUFORTSCHRITTES GESCHÜTZT WERDEN. SICHTBETONBELÄGE, WIE Z.B. BEI FERTIGTEILEN TREPPEN MÜßEN DURCH EINE BEGEBHARE VERSCHALUNG ABGEDECKT WERDEN.


UMLIEGENDE BESTANDSBAUTEN EXEMPLARISCH, GENAUERE VERORTUNG GEM. AMTL. LAGEPLAN.

DARGESTELLTE MÖBLIERUNG KEIN PLANUNGSBESTANDTEIL. SSP, DAHER NUR EXEMPLARISCH UND OHNE GEWÄHR. ABSTÄNDE, ABMESSUNGEN, ETC. KÖNNEN VON GÜLTIGEN RICHTLINIEN (ASR/GUV/ETC.) ABWEICHEN.

FACHRAUPLANUNG GEM. ANGABEN O.C.P., KEIN PLANUNGSBESTANDTEIL. SSP.

TAFELANGABEN GEM. ANGABE BAUHERR, KEIN PLANUNGSBESTANDTEIL. SSP.

ÄNDERUNG	DATUM	NAME	INDEX

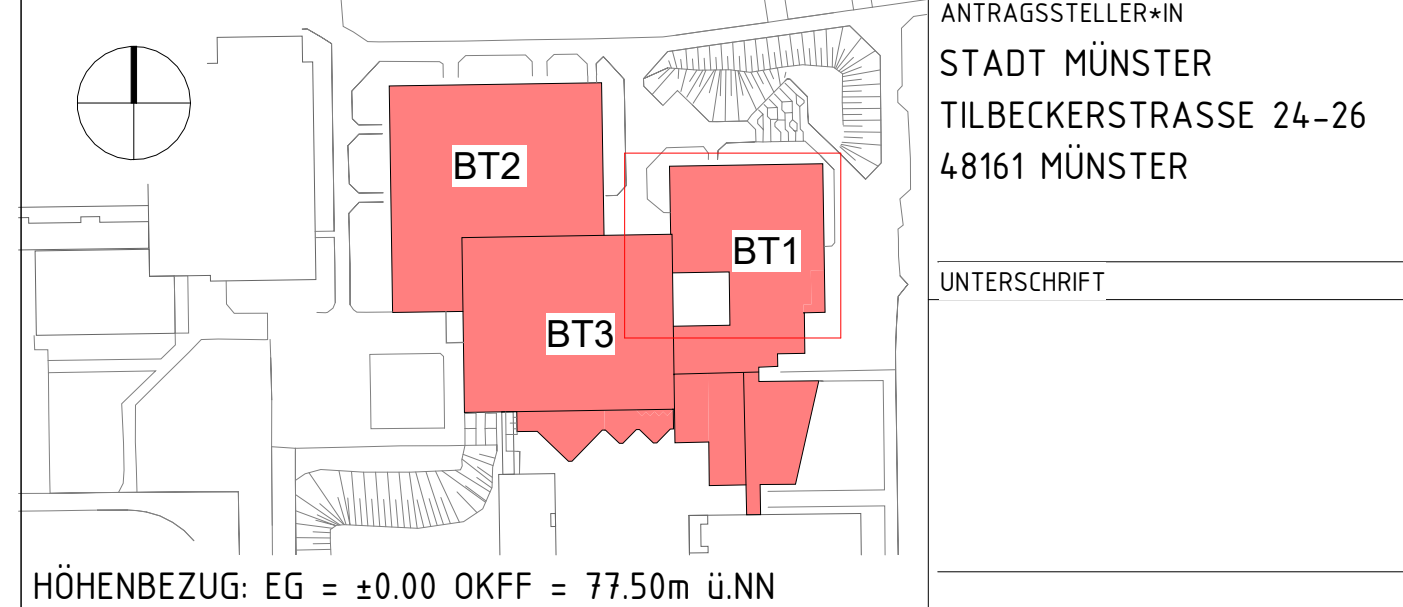

HÖHENBEZUG: EG = ±0.00 OKFF = 77.50m ü.N.N.

PROJEKTNAMEN
GESAMTSCHULE MÜNSTER-WEST
TILBECKERSTRASSE 24-26
48161 MÜNSTER

AUFTRAGGEBERIN
STADT MÜNSTER - AMT FÜR IMMOBILIENMANAGEMENT
ALBERSLOHER WEG 33
48155 MÜNSTER

PLANBEZEICHNUNG
GRUNDRISS EG BT1
ACHSE A_22 BIS B_14 / B_A BIS B_0

BAUTEIL
GEBÄUDE A_1

PLANSCHLÜSSEL/DATENNAME
745-5-2240_BT_A_1-0PL_GR_EG-2026-50-a

DATUM ERSTELLT
05.01.2026 / GK

DATUM PLANSTAND
09.10.2026

BLATT-GR
841 x 1189

GRUNDLAGE

PLANNUMMER
2240

INDEX
a

PROJEKT-NR.
24471

MAßSTAB
1:50

PROJEKT-NR.
24471

MAßSTAB
1:50

PROJEKT-NR.
24471