


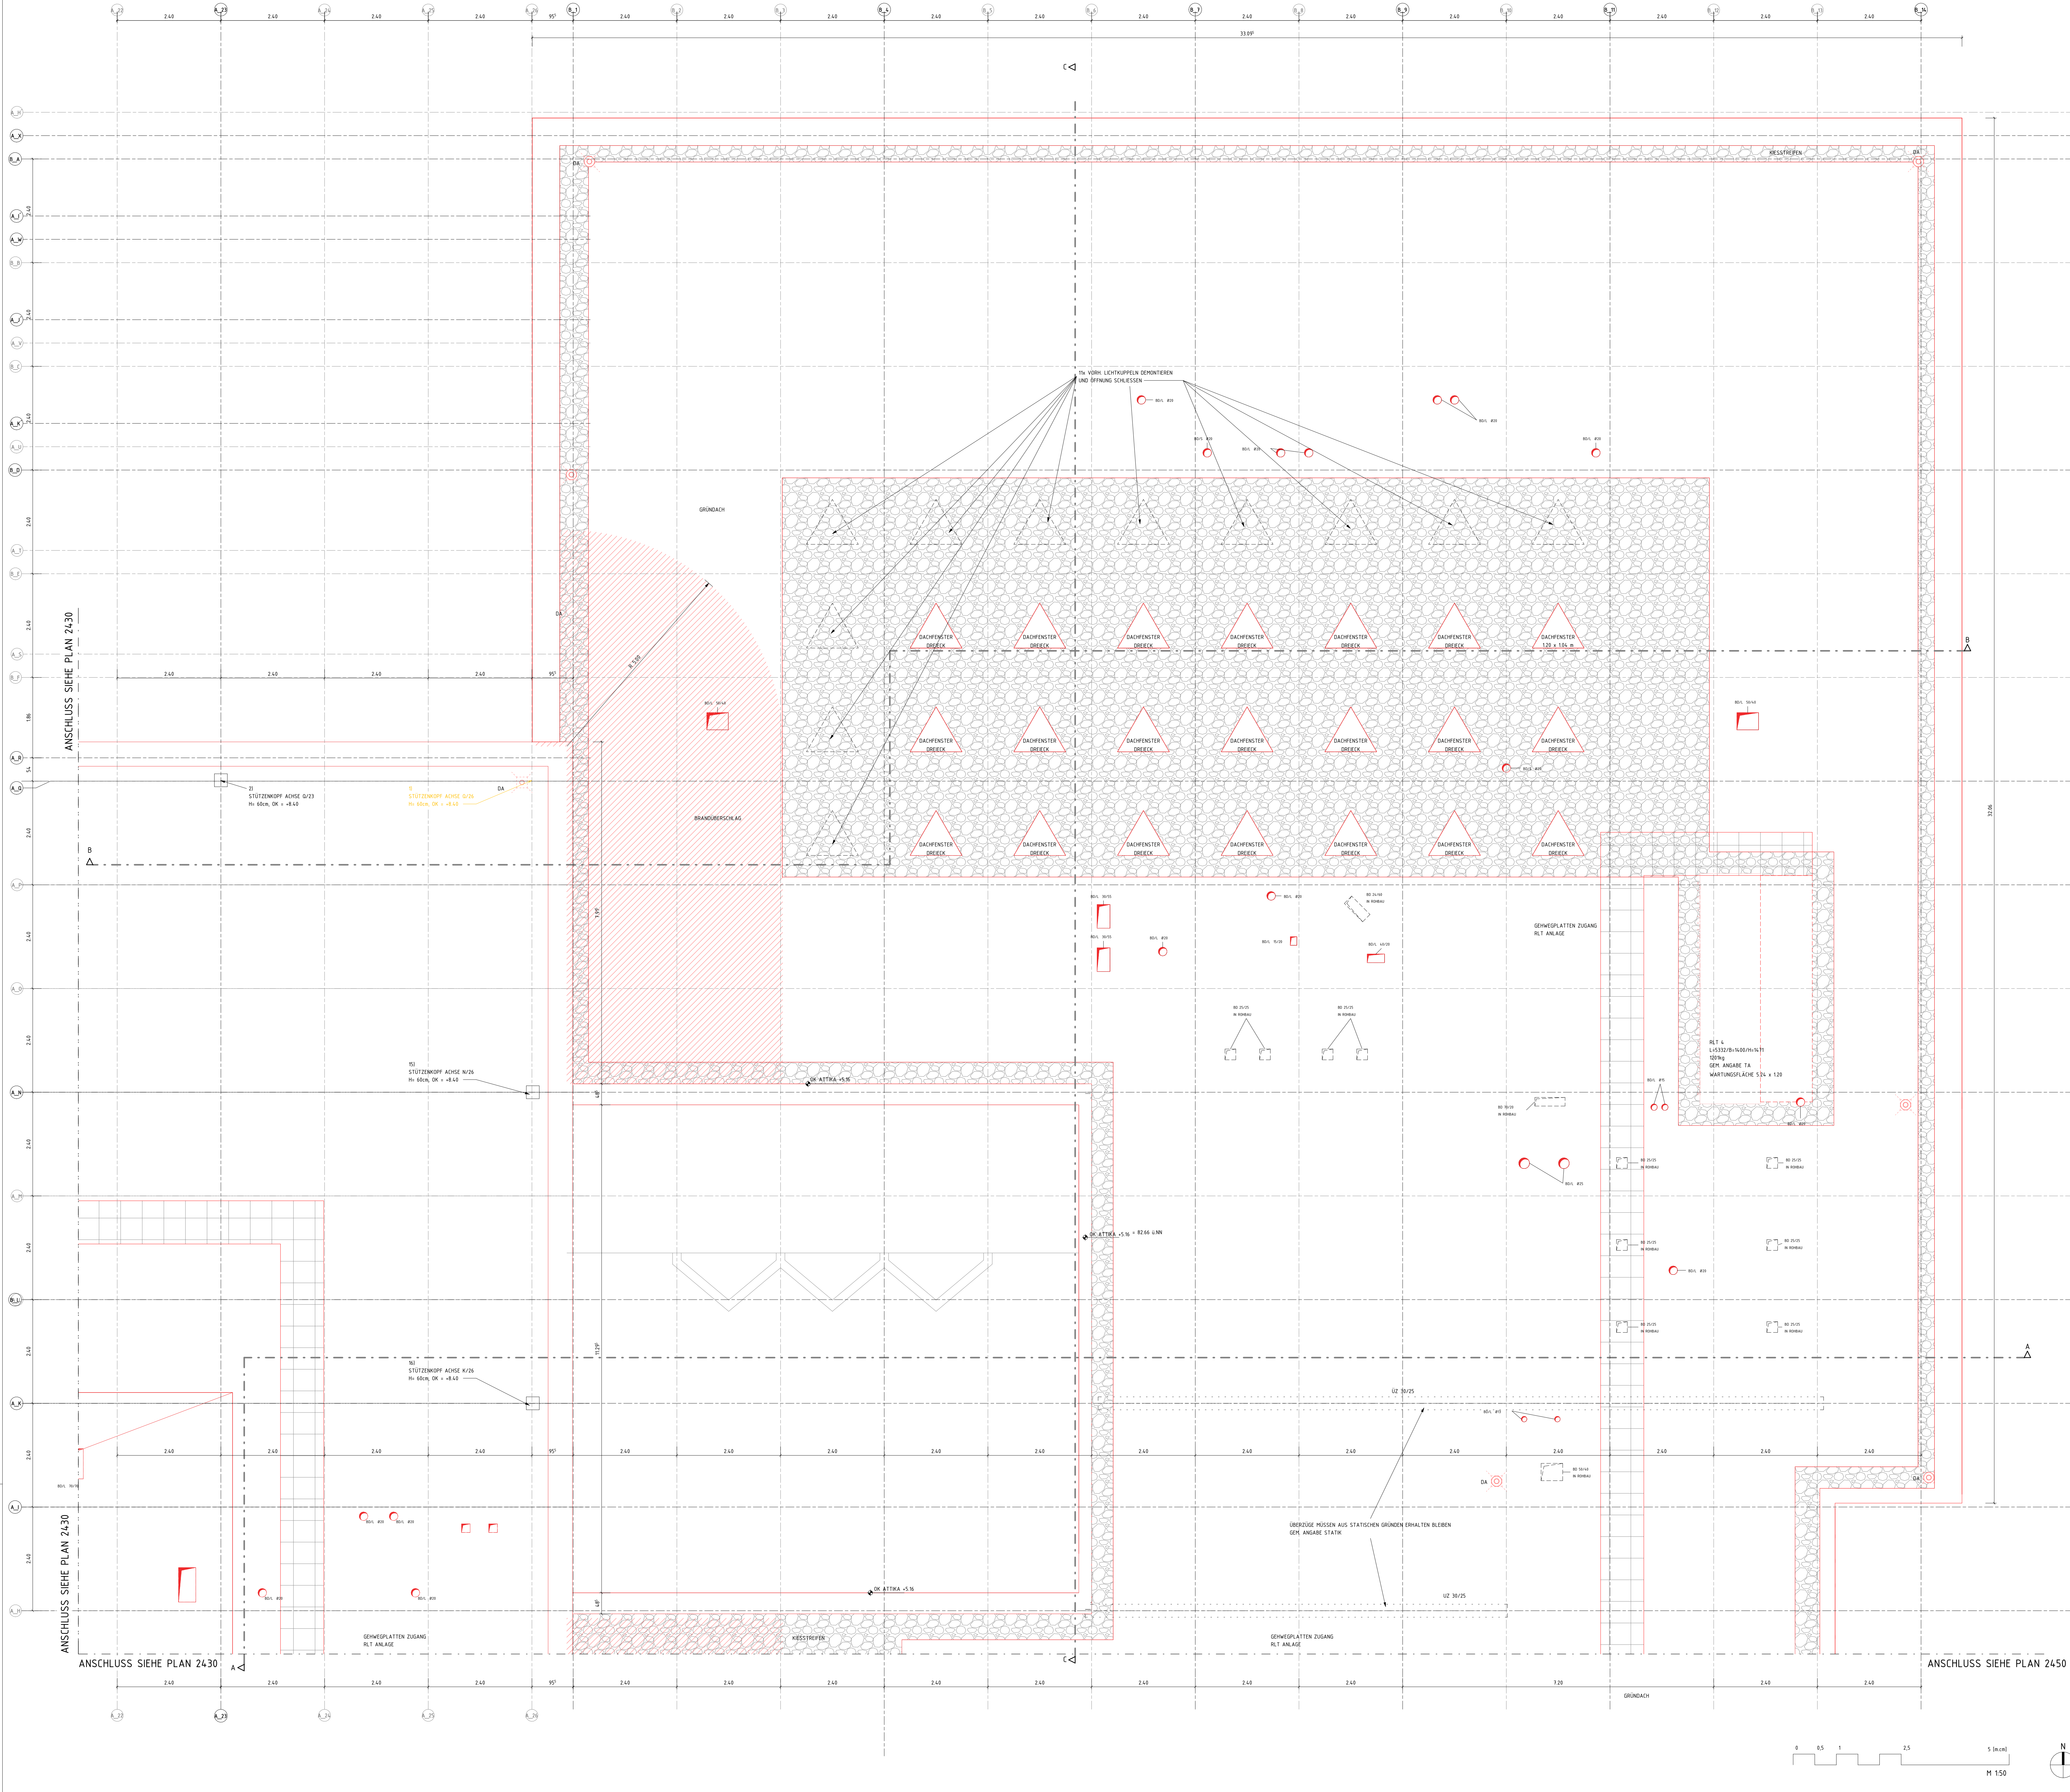

LEGENDE	
	BESTAND
	ABBRUCH
	NEU
	MAUERWERK
	STAHLBETON
	UNBEWEHRTER BETON
	BETONFERTIGTEILE
	TROCKENBAU
	HOLZ
	DÄMMUNG WEICH
	DÄMMUNG HART
	ERDREICH
	UK UNTERKANTE
	OK OBERKANTE
	VK VORDERKANTE
	FF FERTIGFUSSBODEN
	RF ROHFUSSBODEN
	G GELANDE
	AHD ABHANGENDE DECKE
	LH LICHTE HOHE (OKFF BIS UK AHD)
	RH ROHHÖHE (OKFF BIS UKRD)
	UZ UNTERZUG
	BRH BRÜSTUNGSHÖHE VON OKFF
	RR REGENROHR
	BA BODENABLAUF
	BD BODENDURCHBRUCH
	DD DECKENDURCHBRUCH
	WD WANDDURCHBRUCH
	WS WANDSCHUTZ
	/E ELEKTRO
	/H/K/L/S HEIZUNG / KÄLTE / LÜFTUNG / SANITAR
	M MOTOR SONNENSCHUTZ
	IH-JFH (HOCH-) FEUERHEHMEND (60) 30
	IH-JFB (HOCH-) FEUERBESTÄNDIG (120) 90
	BW FEUERBESTÄNDIG - BRANDWAND
	BABW IN BAUART EINER BRANDWAND
	T-IFW TÜR MIT FEUERWIDERSTAND (IFH/HH/FB/-RD)
	T-RD RAUCHDICHT- UND SELBSTSCHLIEßENDE TÜR
	T-DS DICHTSCHLIEßENDE TÜR
	T-DSS DICHT- UND SELBSTSCHLIEßENDE TÜR

FUSSBODEN:		DECKEN:	
①	LINOLEUM	1	AHD HOLZWOLLE, FLÄCHIG
②	PARKETT	2	AHD HOLZWOLLE, ZWISCHEN RIPPEN
③	WERKSTEINFLIESE	3	AHD GK, GLATT
④	FLIESEN	4	ROHDECKE
⑤	ESTRICH, STAUBBINDENDER ANSTRICH	5	LICHTDECKE

DIESER PLAN GILT NUR IN VERBINDUNG MIT DEN ENTSPRECHENDEN SCHNITTEN, ANSICHTEN UND DETAILZEICHNUNGEN.

ALLE MADE SIND AM BAU ZU PRÜFEN, MAGNÜTTIGKEITEN SIND MIT DER BAULEITUNG ZU KLÄREN. FÜR MARFELER HAFET ALLEIN DER AUFTRAGNEHMER. BEI DER BAUAUSFÜHRUNG SIND DIE PLANUNGEN DER FACHGENEURE SOWIE DIE ANGABEN DER SONDERFACHLEUTE ZU BEACHTEN. FIRMENDETAILS UND AUSFÜHRUNGSZEICHNUNGEN GELTEN NUR MIT GENEHMIGUNGSVERMERK DES ARCHITECTEN. DIE KOORDINIERUNGSPFLICHT DES AUFTRAGNEHMER BLEIBT UNVERÄNDERT.

ALLE HÖHENANGABEN BEZÜGLICH TÜREN UND BRÜSTUNGEN BEZIEHEN SICH, SOFERN NICHT ANDERS ANGEGEBEN, AUF OKFF. BEI TÜREN IN TROCKENBAUWÄNDEN SIND BAURICHTIGKEIT ANGEGEBEN, IN MASSIVWÄNDEN DIE ERFORDERLICHEN ROHBAUÖFFNUNGEN.

SÄMTLICHE HAUSTECHNICKDURCHBRÜCHE, AUCH UNGENUTZTE BESTANDSDURCHBRÜCHE, IN DECKEN UND WÄNDEN SIND NACH DER INSTALLATION UNTER BEACHTUNG DER JEWEILIGEN FEUERSCHUTZANFORDERUNGEN DES BAUTEILES GEMÄß DIN 1402 ZU SCHLIESSEN. BEI DER LAGE UND GRÖSSE DER DURCHBRÜCHE IST DIE AUSFÜHRUNGSPLANUNG DER HAUSTECHNIK ZU BERÜCKSICHTIGEN. DER EINBAU VON NOTWENDIGEN FEUERSCHUTZKLAPPEN IST NUR MIT ZULASSUNGEN AUCH FÜR ALLE ANGRENZENDE BAUTEILE ZULÄSSIG.

ALLE SICHTBETONTEILE SIND MIT GLEICHBLEIBENDER BETONMISCHUNG/-GÜTE HERZUZUSTELLEN. SOFERN KEINE EINGELEISTEN BZW. DREIKANTLEISTEN GEFORDERT WERDEN, MÜSSEN DIES BAUTEILE SCHARFKANTIG BETONIERT WERDEN. AUF EINE AUSREICHENDE FUGENDICHTHEIT DER SCHALUNG IST DESHALB INSBESONDERE ZU ACHTEN. ALLE AUSGESCHALTEN BAUTEILE MÜSSEN VOR VERSCHÜTTUNG UND BESCHÄDIGUNG WÄHREND DES WEITEREN BAUFORTSCHRITTES GESCHÜTZT WERDEN. SICHTBETONBELÄGE, WIE Z.B. BEI FERTIGTEILTREPPEN MÜSSEN DURCH EINE BEGEBHARE VERSCHALUNG ABGEDECKT WERDEN.

UMLIEGENDE BESTANDSBAUTEN EXEMPLARISCH, GENAUE VERORTUNG GEM. AMTL. LAGEPLAN.
DARGESTELLTE MÖBLIERUNG KEIN PLANUNGSBESTANDTEIL. SSP, DAHER NUR EXEMPLARISCH UND OHNE GEWÄHR. ABSTÄNDE, ABMESSUNGEN, ETC. KÖNNEN VON GÜLTIGEN RICHTLINIEN (ASR/GUV/ETC.) ABWEICHEN.

FACHRAUPLANUNG GEM. ANGABEN O.C.P., KEIN PLANUNGSBESTANDTEIL. SSP
TAFELANGABEN GEM. ANGABE BAUHERR, KEIN PLANUNGSBESTANDTEIL. SSP

ÄNDERUNG	DATUM	NAMEN	INDEX
----------	-------	-------	-------

ANTRAGSSTELLER*IN
STADT MÜNSTER
TILBECKERSTRASSE 24-26
48161 MÜNSTER

UNTERSCHRIFT

HÖHENBEZUG: EG = ±0.00 OKFF = 77.50m ü.N.N.
PROJEKTNAMEN
GESAMTSCHULE MÜNSTER-WEST
TILBECKERSTRASSE 24-26
48161 MÜNSTER
AUFTRAGGEBER*IN
STADT MÜNSTER - AMT FÜR IMMOBILIENMANAGEMENT
ALBERSLOHER WEG 33
48155 MÜNSTER

PLANBEZEICHNUNG DACHAUF SICHT BT1 ACHSE A_22 BIS B_14 / B_A BIS B_0 BAUTEIL GEBÄUDE A_1	PLANUNGS- PHASE AUSFÜHRUNGSPLANUNG
PLANSCHÜSSEL/DATENNAME 745-5-2440_BT_A_1-DPL_GR_DA-2026-50-a	PLAN-NR. 2440
DATUM ERSTELLT 05.01.2026 / GK	PROJEKT-NR. 24471
DATUM PLANSTAND 09.10.2026	MAßSTAB 1:50
BLATT-GR. 841 x 1189	
GRUNDLAGE	

KOPPIERT: KEINERLEI RECHT ZU VERKEHR
DIESE ZEICHNUNG IST EINER BESTIMMTEN PERSON UND ANFORDERUNG ANGEFERTIGT. EINE WEITERVERBREITUNG ODER VERWENDUNG AN ANDERE PERSONEN ODER ORGANISATIONEN IST VERBODEN.