


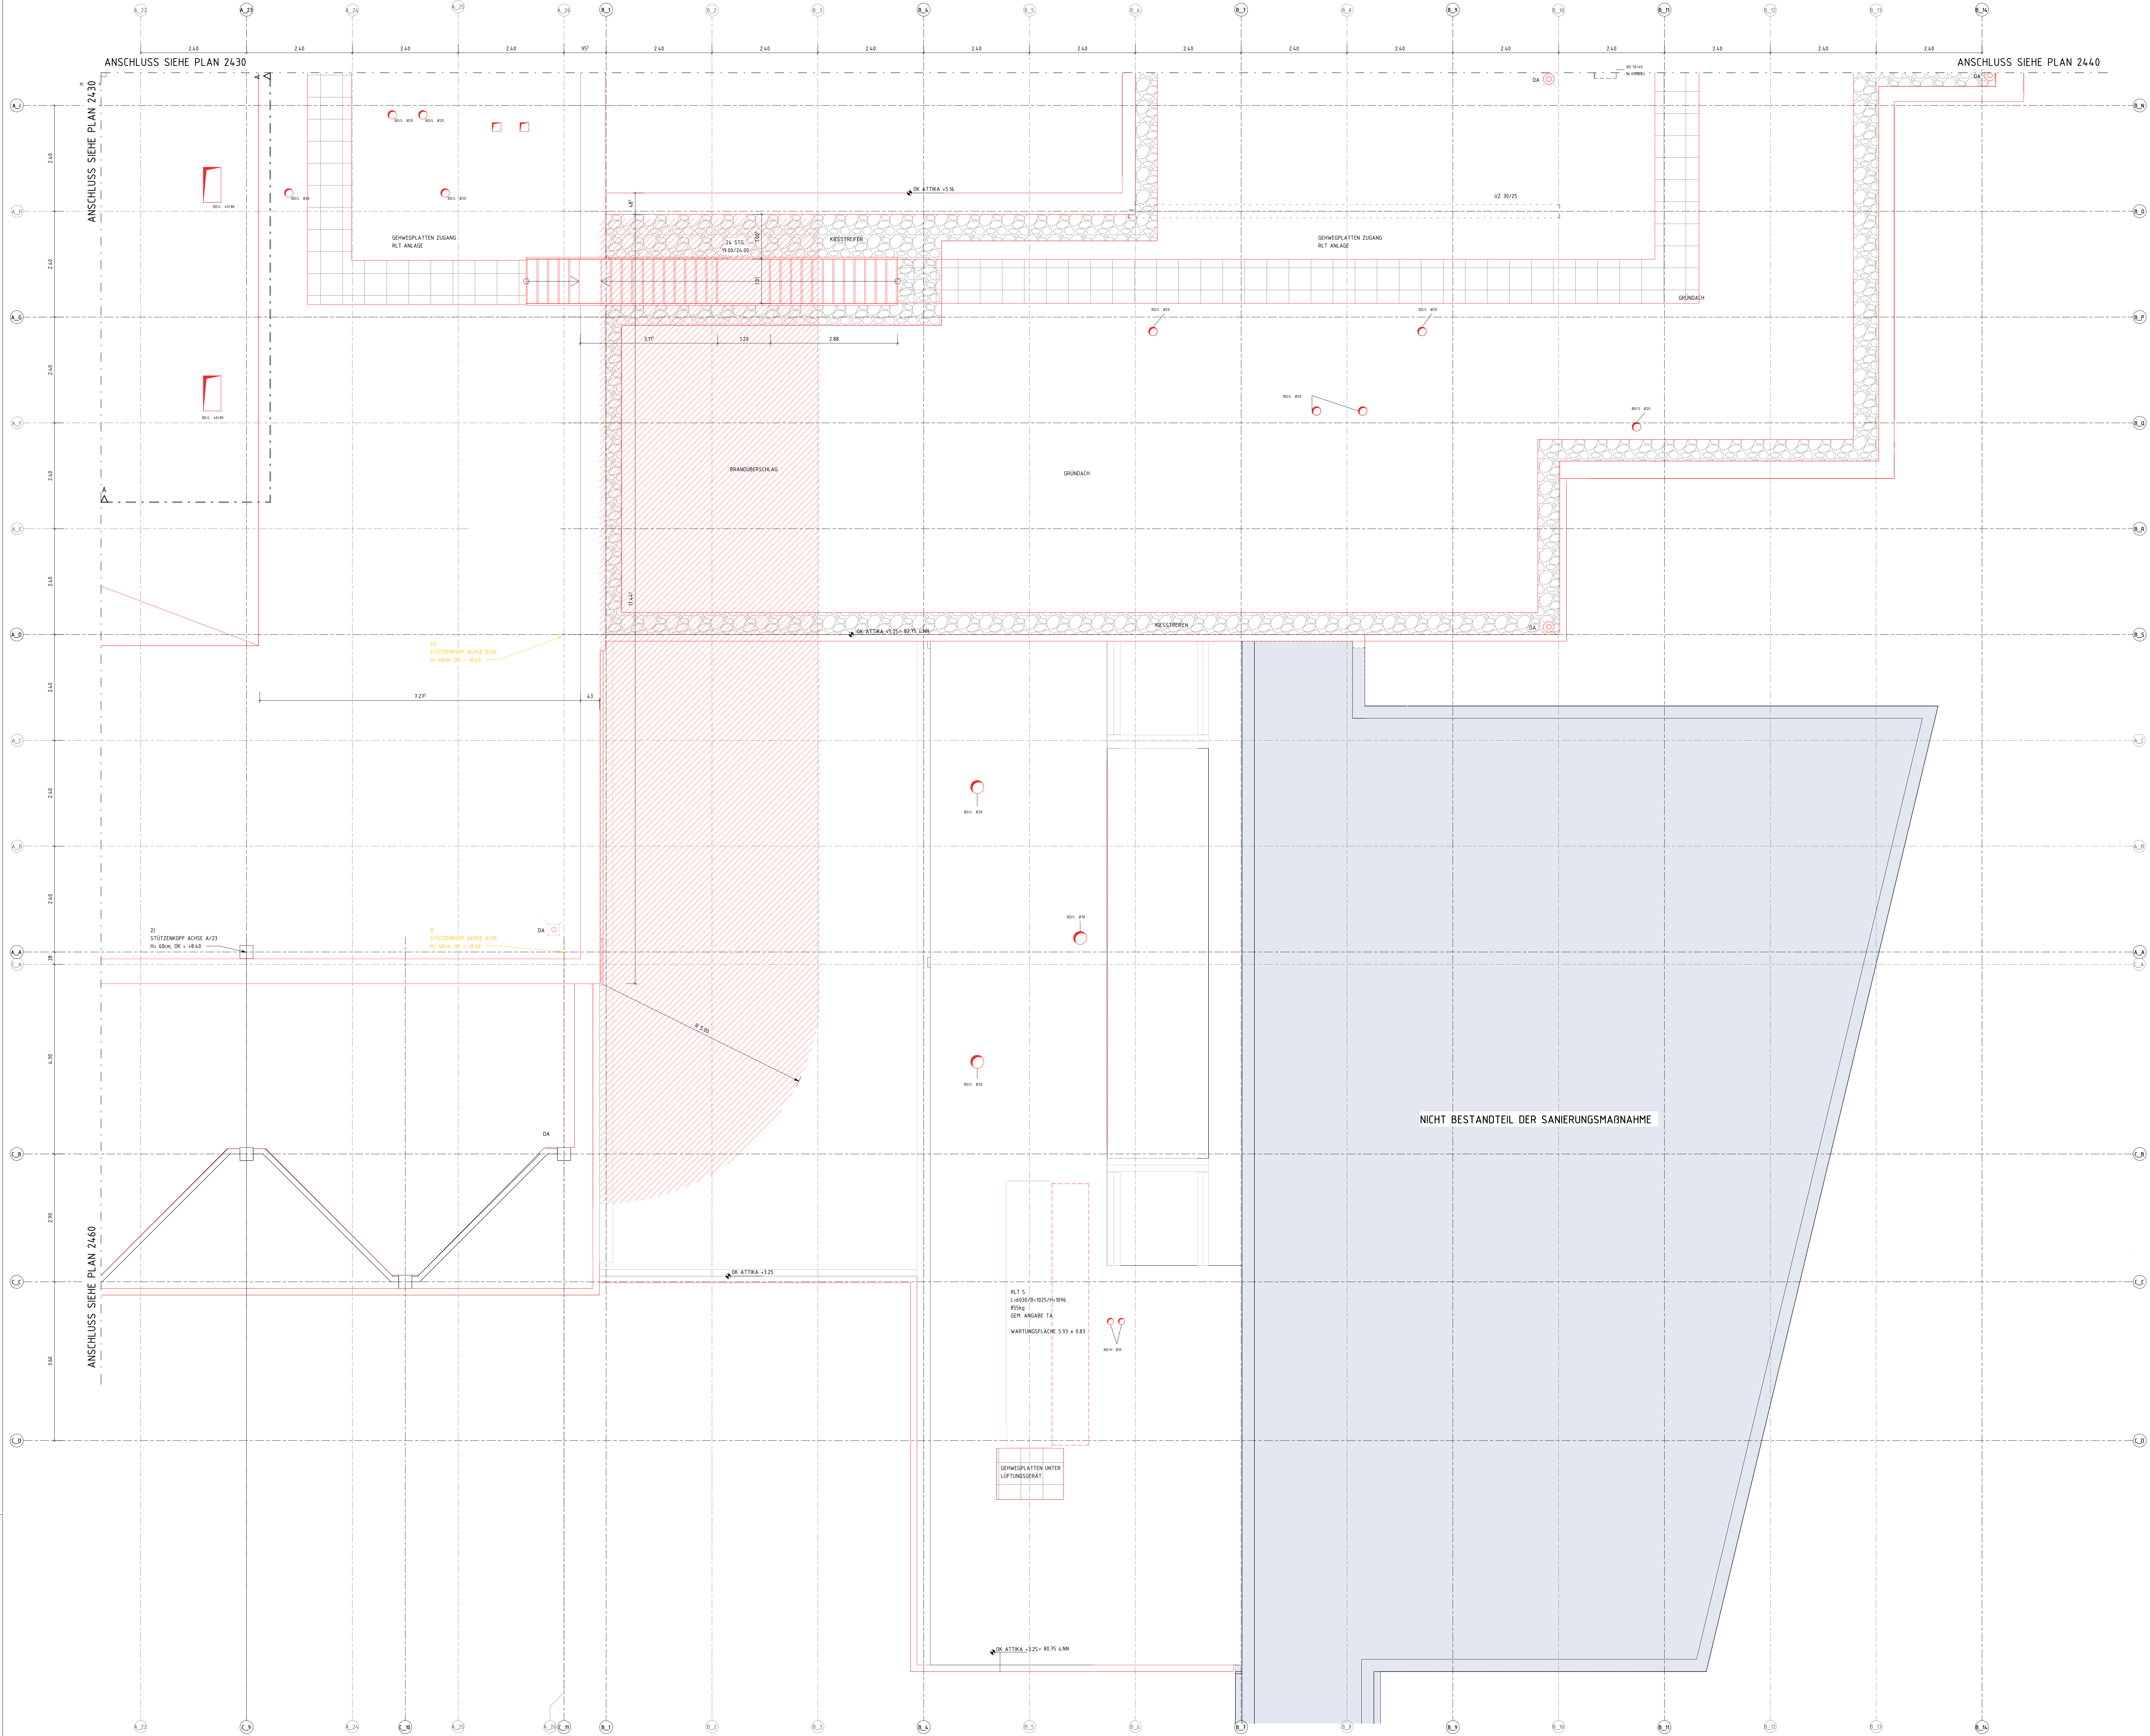

LEGENDE	
	BESTAND
	ABBRUCH
	NEU
	MAUERWERK
	STAHLBETON
	UNBEWEHRTER BETON
	BETONFERTIGTEILE
	TROCKENBAU
	HOLZ
	DÄMMUNG WEICH
	DÄMMUNG HART
	ERDREICH
	UK UNTERKANTE
	OK OBERKANTE
	VK VORDERKANTE
	FF FERTIGFUßBODEN
	RF ROHFUßBODEN
	G GELÄNDE
	AHD ABHANGENDE DECKE
	LH LICHT E HÖHE (OKFF BIS UK AHD)
	RH ROHHÖHE (OKFF BIS UKRD)
	UZ UNTERZUG
	BRH BRÜSTUNGSHÖHE VON OKFF
	RR REGENROHR

BA	BODENABLAUF	HH-JFH	(HOCH-) FEUERHEHMEND (60) 30
BD	BODENDURCHBRUCH	HH-JFB	(HOCH-) FEUERBESTÄNDIG (120) 90
DD	DECKENDURCHBRUCH	BW	FEUERBESTÄNDIG - BRANDWAND
WD	WANDDURCHBRUCH	BABW	IN BAUART EINER BRANDWAND
WS	WANDSCHLITZ	T-JFW	TÜR MIT FEUERWIDERSTAND (FH/HFH/FB/-RD)
FE	ELEKTRO	T-RD	RAUCHDICHT- UND SELBSTSCHLIEßENDE TÜR
H/K/L/S	HEIZUNG / KÄLTE / LÜFTUNG / SANITÄR	T-DS	DICHTSCHLIEßENDE TÜR
M	MOTOR SONNENSCHUTZ	T-DSS	DICHT- UND SELBSTSCHLIEßENDE TÜR

FUßBODEN:		DECKEN:	
1	LINOLEUM	1	AHD HOLZWOLLE, FLÄCHIG
2	PARKETT	2	AHD HOLZWOLLE, ZWISCHEN RIPPEN
3	WERKSTEINFLIESE	3	AHD GK, GLATT
4	FLIESEN	4	ROHDECKE
5	ESTRICH, STAUBBINDENDER ANSTRICH	5	LICHTDECKE

DIESER PLAN GILT NUR IN VERBINDUNG MIT DEN ENTSPRECHENDEN SCHNITTEN, ANSICHTEN UND DETAILZEICHNUNGEN.

ALLE MAßE SIND AN BAU ZU PRÜFEN, MAßSTÄBENANGABEN SIND MIT DER BAULEITUNG ZU KLÄREN. FÜR MAßFÄHIGKEIT HAFTET ALLEIN DER AUFTRAGNEHMER. BEI DER BAUFÜHRUNG SIND DIE PLANUNGEN DER FACHINGENIEURE SOWIE DIE ANGABEN DER SONDERFACHLEUTE ZU BEACHTEN. FIRMENDETAILS UND AUSFÜHRUNGSZEICHNUNGEN GELTEN NUR MIT GENEHMIGUNGSVERMERK DES ARCHITECTEN. DIE KOORDINIERUNGSPFLICHT DES AUFTRAGNEHMER BLEIBT UNBERÜHRT.

ALLE HÖHENANGABEN BEZÜGLICH TÜREN UND BRÜSTUNGEN BEZIEHEN SICH, SOFERN NICHT ANDERS ANGEZEIGT, AUF OKFF. BEI TÜREN IN TROCKENBAUWÄNDEN SIND BAURICHTIGKEIT ANGEZEIGT, IN MASSIVWÄNDEN DIE ERFORDERLICHEN ROHBAUÖFFNUNGEN.

SÄMTLICHE HAUSTECHNIKDURCHBRÜCHE, AUCH UNGENUTZTE BESTANDSDURCHBRÜCHE, IN DECKEN UND WÄNDEN SIND NACH DER INSTALLATION UNTER BEACHTUNG DER JEWEILIGEN FEUERSCHUTZANFORDERUNGEN DES BAUTEILES GEMÄß DIN 4102 ZU SCHLIESSEN. BEI DER LAGE UND GRÖßE DER DURCHBRÜCHE IST DIE AUSFÜHRUNGSPLANUNG DER HAUSTECHNIK ZU BEACHTEN. DER EINBAU VON NOTWENDIGEN FEUERSCHUTZKLAPPEN IST NUR MIT ZULASSUNGEN AUCH FÜR ALLE ANGRENZENDE BAUTEILE ZULÄSSIG.

ALLE SICHTBREITENTEILE SIND MIT GLEICHLEBENDER BETONMISCHUNG/-GÜTE HERZUSTELLEN. SOFERN KEINE EINLEGELISTEN BZW. DREIKANTLEISTEN GEFORDERT WERDEN, MÜSSEN DIES BAUTEILE SCHARFKANTIG BETONIERT WERDEN. AUF EINE AUSREICHENDE FUGENDICHTHEIT DER SCHALLUNG IST DESHALB INSBESONDERE ZU ACHTEN. ALLE AUSGESCHALTEN BAUTEILE MÜSSEN VOR VERSCHMUTZUNG UND BESCHÄDIGUNG WÄHREND DES WEITEREN BAUFORTSCHRITTES GESCHÜTZT WERDEN. SICHTBETONBELÄGE WIE Z.B. BEI FERTIGTEILTREPPEN MÜSSEN DURCH EINE BEGEHBARE VERSCHALUNG ABGEDECKT WERDEN.


UMLIEGENDE BESTANDSBAUTEN EXEMPLARISCH, GENAUE VERORTUNG GEM. AMTL. LAGEPLAN

DARGESTELLTE MÖBLIERUNG KEIN PLANUNGSBESTANDTEIL. SSP, DAHER NUR EXEMPLARISCH UND OHNE GEWÄHR. ABSTÄNDE, ABMESSUNGEN, ETC. KÖNNEN VON GÜLTIGEN RICHTLINIEN (ASR/GUV/ETC.) ABWEICHEN

FACHBAUPLANUNGEN GEM. ANGABEN O.C.P., KEIN PLANUNGSBESTANDTEIL. SSP

TAFELANGABEN GEM. ANGABE BAUHERR, KEIN PLANUNGSBESTANDTEIL. SSP

ÄNDERUNG	DATUM	NAMEN	INDEX

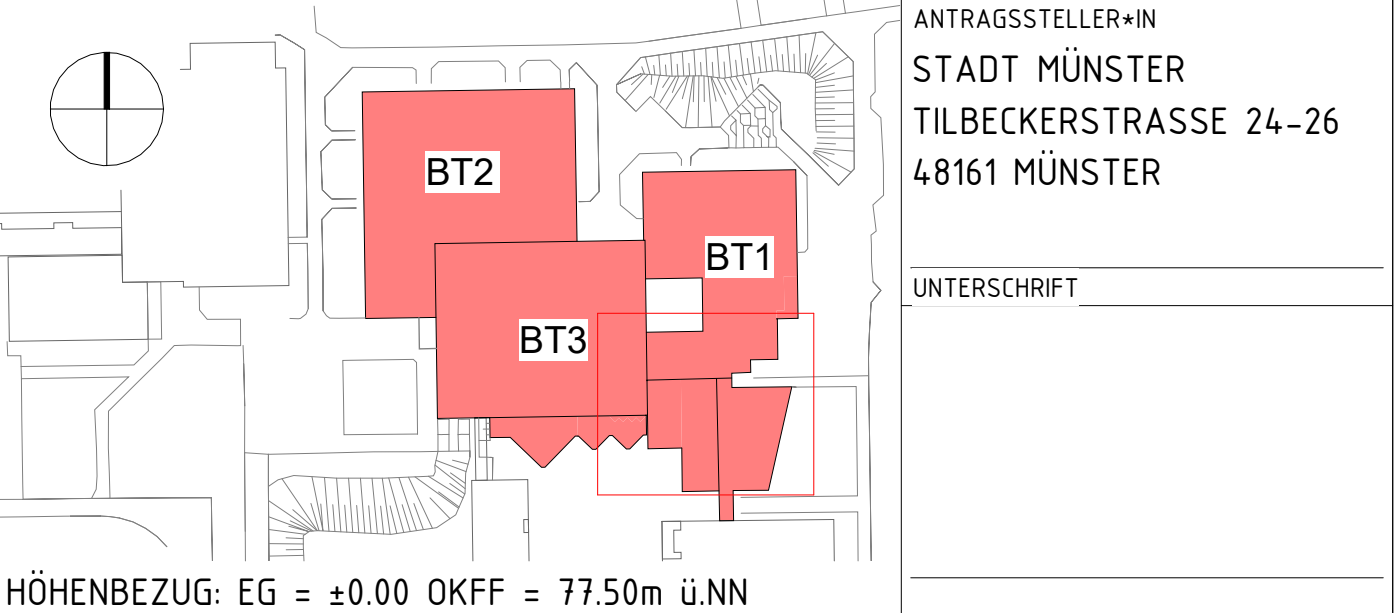

HÖHENBEZUG: EG = ±0.00 OKFF = 77.50m ü.NN

PROJEKTNAMEN
GESAMTSCHULE MÜNSTER-WEST
TILBECKERSTRASSE 24-26
48161 MÜNSTER

AUFTRAGGEBERIN
STADT MÜNSTER - AMT FÜR IMMOBILIENMANAGEMENT
ALBERSLOHER WEG 33
48155 MÜNSTER

PLANBEZEICHNUNG
DACHAUF SICHT BT1 PAUSEN-WC
ACHSE A_22 BIS B_14 / A_1 BIS C_D

BAUTEIL
GEBÄUDE A_1

PLANSCHLÜSSEL/DATENNAME
745-5-2450_BT_A_1-0PL_GR_DA-2026-50-a

DATUM ERSTELLT
05.01.2026 / GK

DATUM PLANSTAND
09.10.2026

BLATT-GR
841 x 1189

GRUNDLAGE

PLANUNGSPHASE
AUSFÜHRUNGSPLANUNG

PLANNR.
2450

INDEX
a

PROJEKTNR.
24471

MAßSTAB
1:50

PROJEKTNR.
24471

MAßSTAB
1:50

PROJEKTNR.
24471