


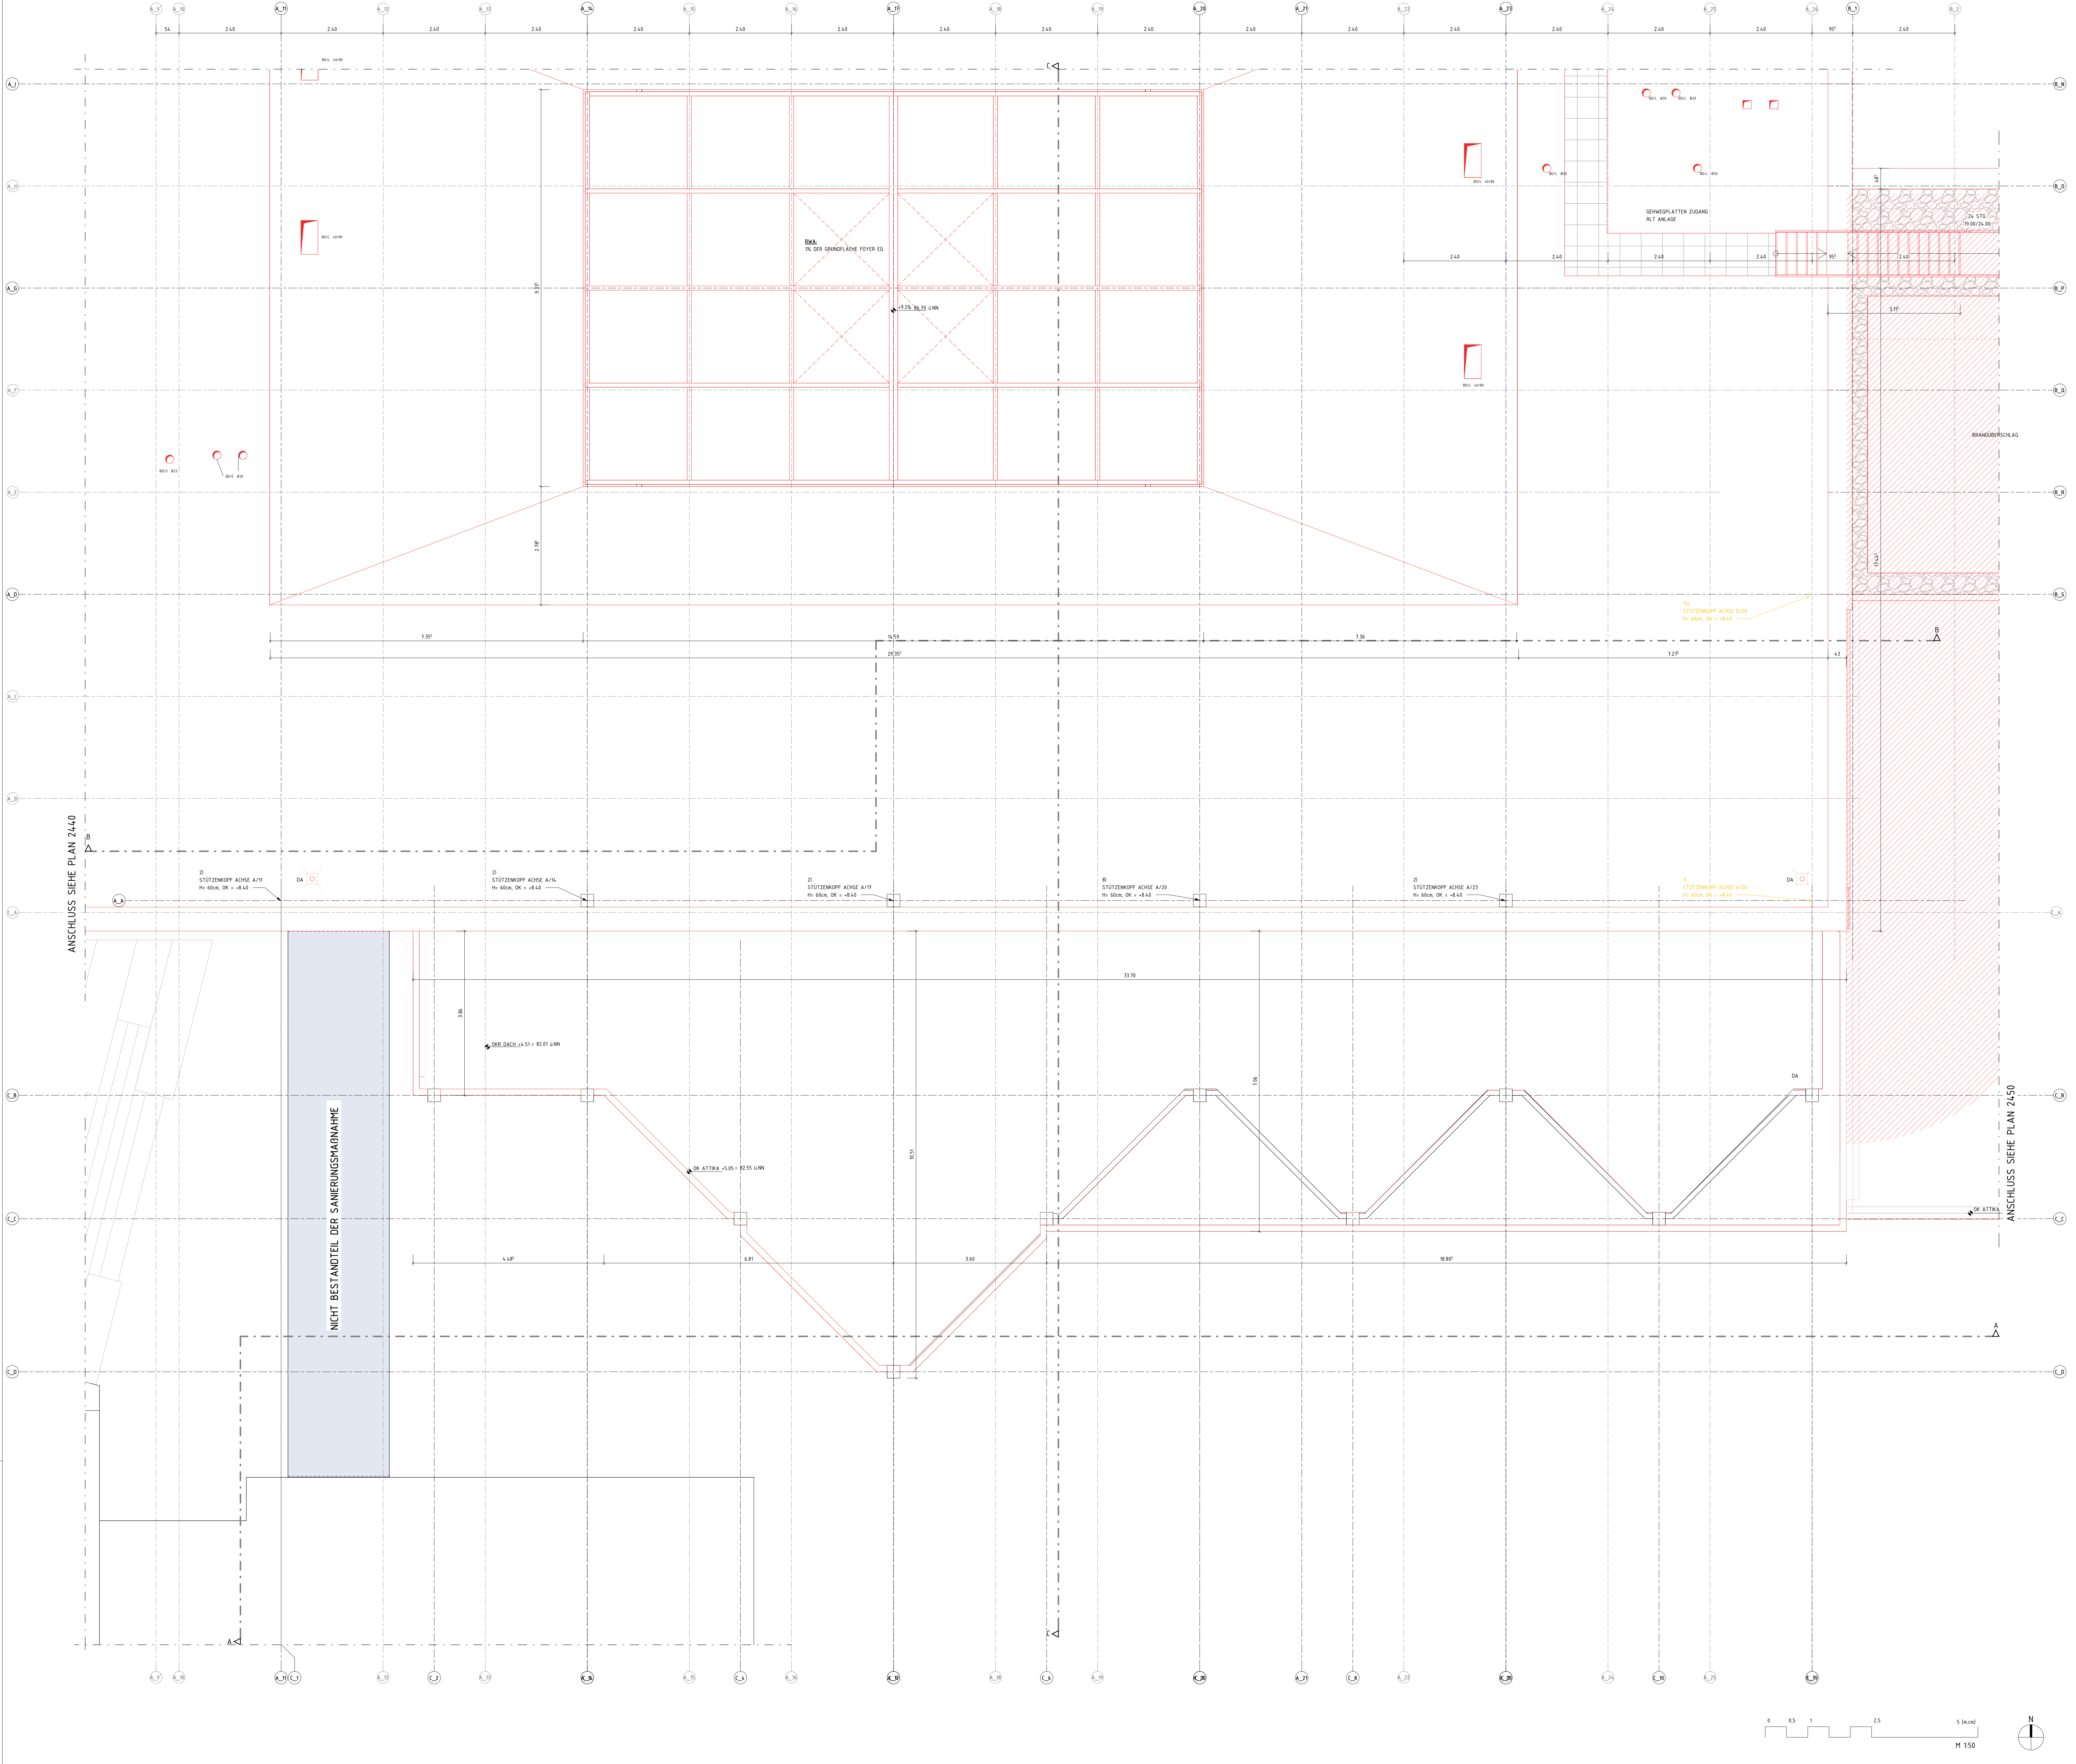

LEGENDE	
	BESTAND
	ABBRUCH
	NEU
	MAUERWERK
	STAHLBETON
	UNBEWEHRTER BETON
	BETONFERTIGTEIL
	TROCKENBAU
	HOLZ
	DÄMMUNG WEICH
	DÄMMUNG HART
	ERDREICH
	UK
	OK
	VORDERKANTE
	FERTIGFUSSBODEN
	ROHFUSSBODEN
	GELÄNDE
	ABHANGENDE DECKE
	LICHT E HÖHE (OKFF BIS UK AHD)
	ROHHÖHE (OKFF BIS UKRD)
	UNTERZUG
	BRÜSTUNGSHÖHE VON OKFF
	REGENROHR

BA	BODENABLAUF	HH-JFH	(HOCH-) FEUERHEHMEND (60) 30
BD	BODENDURCHBRUCH	HH-JFB	(HOCH-) FEUERBESTÄNDIG (120) 90
DD	DECKENDURCHBRUCH	BW	FEUERBESTÄNDIG - BRANDWAND
WD	WANDDURCHBRUCH	BABW	IN BAUART EINER BRANDWAND
WS	WANDSCHUTZ	T-JFW	TÜR MIT FEUERWIDERSTAND (FH/FH/FB/-RD)
FE	ELEKTRO	T-RD	RAUCHDICHT- UND SELBSTSCHLIEßENDE TÜR
H/K/L/S	HEIZUNG / KÄLTE / LÜFTUNG / SANITAR	T-DS	DICHTSCHLIEßENDE TÜR
M	MOTOR SONNENSCHUTZ	T-DSS	DICHT- UND SELBSTSCHLIEßENDE TÜR

FUSSBODEN:		DECKEN:	
1	LINOLEUM	1	AHD HOLZWOLLE, FLÄCHIG
2	PARKETT	2	AHD HOLZWOLLE, ZWISCHEN RIPPEN
3	WERKSTEINFLIESE	3	AHD GK, GLATT
4	FLIESEN	4	ROHDECKE
5	ESTRICH, STAUBBINDENDER ANSTRICH	5	LICHTDECKE

DIESER PLAN GILT NUR IN VERBINDUNG MIT DEN ENTSPRECHENDEN SCHNITTEN, ANSICHTEN UND DETAILZEICHNUNGEN.

ALLE MADE SIND AM BAU ZU PRÜFEN, MAGNETHÄMMKEITEN SIND MIT DER BAULEITUNG ZU KLÄREN. FÜR MARBEHLER HAFET ALLEIN DER AUFTRAGNEHMER. BEI DER BAUFÜHRUNG SIND DIE PLANUNGEN DER FACHGENIEßERE SOWIE DIE ANGABEN DER SONDERFACHLEUTE ZU BEACHTEN. FIRMENDETAILS UND AUSFÜHRUNGSZEICHNUNGEN GELTEN NUR MIT GENEHMIGUNGSVERMERK DES ARCHITECTEN. DIE KODIERUNGSPLICHT DES AUFTRAGNEHMER BLEIBT UNVERÄNDERT.

ALLE HÖHENANGABEN BEZÜGLICH TÜREN UND BRÜSTUNGEN BEZIEHEN SICH, SOFERN NICHT ANDERS ANGEZEIGT, AUF OKFF. BEI TÜREN IN TROCKENBAUWÄNDEN SIND BAURICHTIGKEIT ANGEZEIGT, IN MASSIVWÄNDEN DIE ERFORDERLICHEN ROHBAUÖFFNUNGEN.

SÄMTLICHE HAUSTECHNICKDURCHDRÜHE, AUCH UNGENUTZTE BESTANDSDURCHDRÜHE, IN DECKEN UND WÄNDEN SIND NACH DER INSTALLATION UNTER BEACHTUNG DER JEWEILIGEN FEUERSCHUTZANFORDERUNGEN DES BAUTEILES GEMÄß DIN 4102 ZU SCHLIESSEN. BEI DER LAGE UND GRÖßE DER DURCHDRÜHE IST DIE AUSFÜHRUNGSPLANUNG DER HAUSTECHNIK ZU BEACHTEN. DER EINBAU VON NOTWENDIGEN FEUERSCHUTZKLAPPEN IST NUR MIT ZULASSUNGEN AUCH FÜR ALLE ANGRENZENDEN BAUTEILE ZULÄSSIG.

ALLE SICHTBETONTEILE SIND MIT GLEICHBLEIBENDER BETONMISCHUNG/-GÜTE HERZUSTELLEN. SOFERN KEINE EINGEGLEISTEN BZW. DREIKANTLEISTEN GEFORDERT WERDEN, MÜßEN DIES BAUTEILE SCHARFKANTIG BETONIERT WERDEN. AUF EINE AUSREICHENDE FUGENDICHTHEIT DER SCHÄLLUNG IST DESHALB INSBESONDERE ZU ACHTEN. ALLE AUSGESCHALTEN BAUTEILE MÜßEN VOR VERSCHÜTTUNG UND BESCHÄDIGUNG WÄHREND DES WEITEREN BAUFORTSCHRITTES GESCHÜTZT WERDEN. SICHTBETONBELÄGE, WIE Z.B. BEI FERTIGTEILTREPPEN MÜßEN DURCH EINE BEGEHBARE VERSCHÄLLUNG ABGEDECKT WERDEN.


UMLIEGENDE BESTANDSBAUTEN EXEMPLARISCH, GENAUE VERORTUNG GEM. AMTL. LAGEPLAN.

DARGESTELLTE MÖBLIERUNG KEIN PLANUNGSBESTANDTEIL. SSP, DAHER NUR EXEMPLARISCH UND OHNE GEWÄHR. ABSTÄNDE, ABMESSUNGEN, ETC. KÖNNEN VON GÜLTIGEN RICHTLINIEN (ASR/GUV/ETC.) ABWEICHEN.

FACHRAUPLANUNG GEM. ANGABEN O.C.P., KEIN PLANUNGSBESTANDTEIL. SSP.

TAFELANGABEN GEM. ANGABE BAUHERR, KEIN PLANUNGSBESTANDTEIL. SSP.

ÄNDERUNG		DATUM	NAME	INDEX

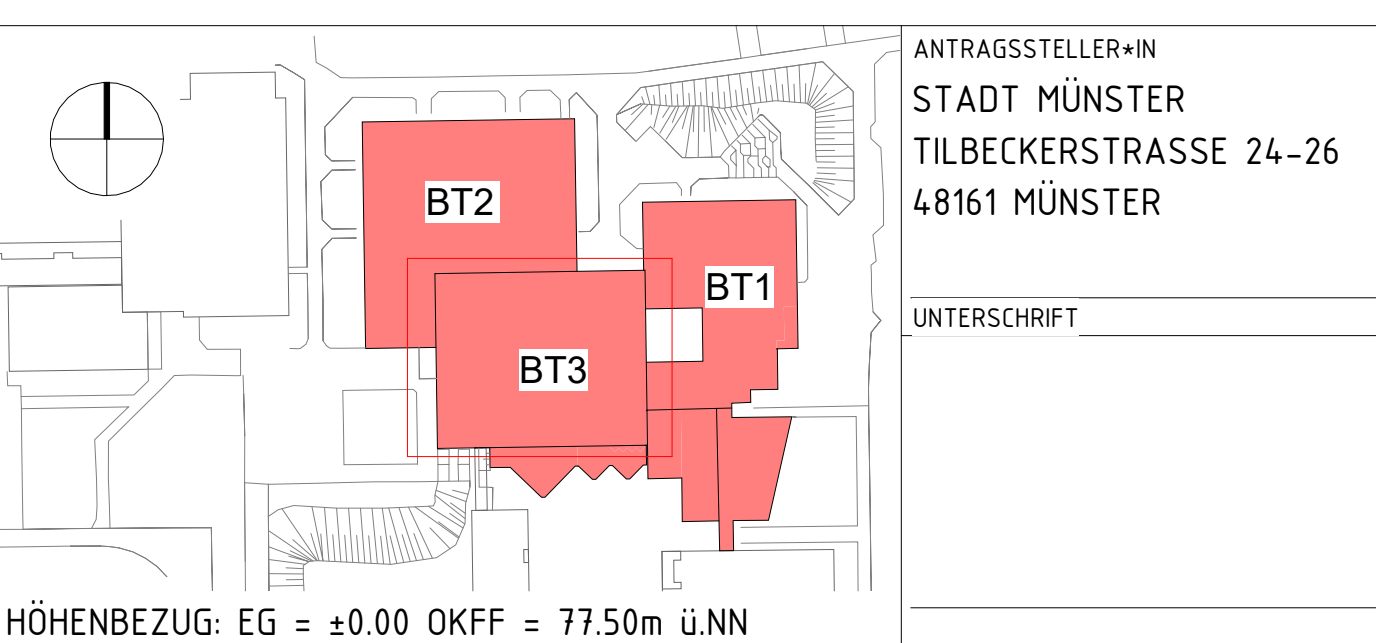

HÖHENBEZUG: EG = ±0.00 OKFF = 77.50m ü.N.N.

PROJEKTNAM E
GESAMTSCHULE MÜNSTER-WEST
TILBECKERSTRASSE 24-26
48161 MÜNSTER

AUFTRAGGEBERIN
STADT MÜNSTER - AMT FÜR IMMOBILIENMANAGEMENT
ALBERSLOHER WEG 33
48155 MÜNSTER

PLANBEZEICHNUNG DACHAUF SICHT BT3 EINGANGSBEREICH ACHSE A_9' BIS B_2 / A_1 BIS C_D	
BAUTEIL GEBÄUDE A_3	PLANUNGSPHASE AUSFÜHRUNGSPLANUNG
PLANSCHLÜßEL/DATENAM E 745-5-2460_BT_A_3-DPL_GR_DA-2026-50-a	PLAN-NR. 2460
DATUM ERSTELLT 05.01.2026 / GK	PROJEKT-NR. 24471
DATUM PLANSTAND 09.10.2026	MAßSTAB 1:50
BLATT-GR. 841 x 1189	
GRUNDLAGE	