



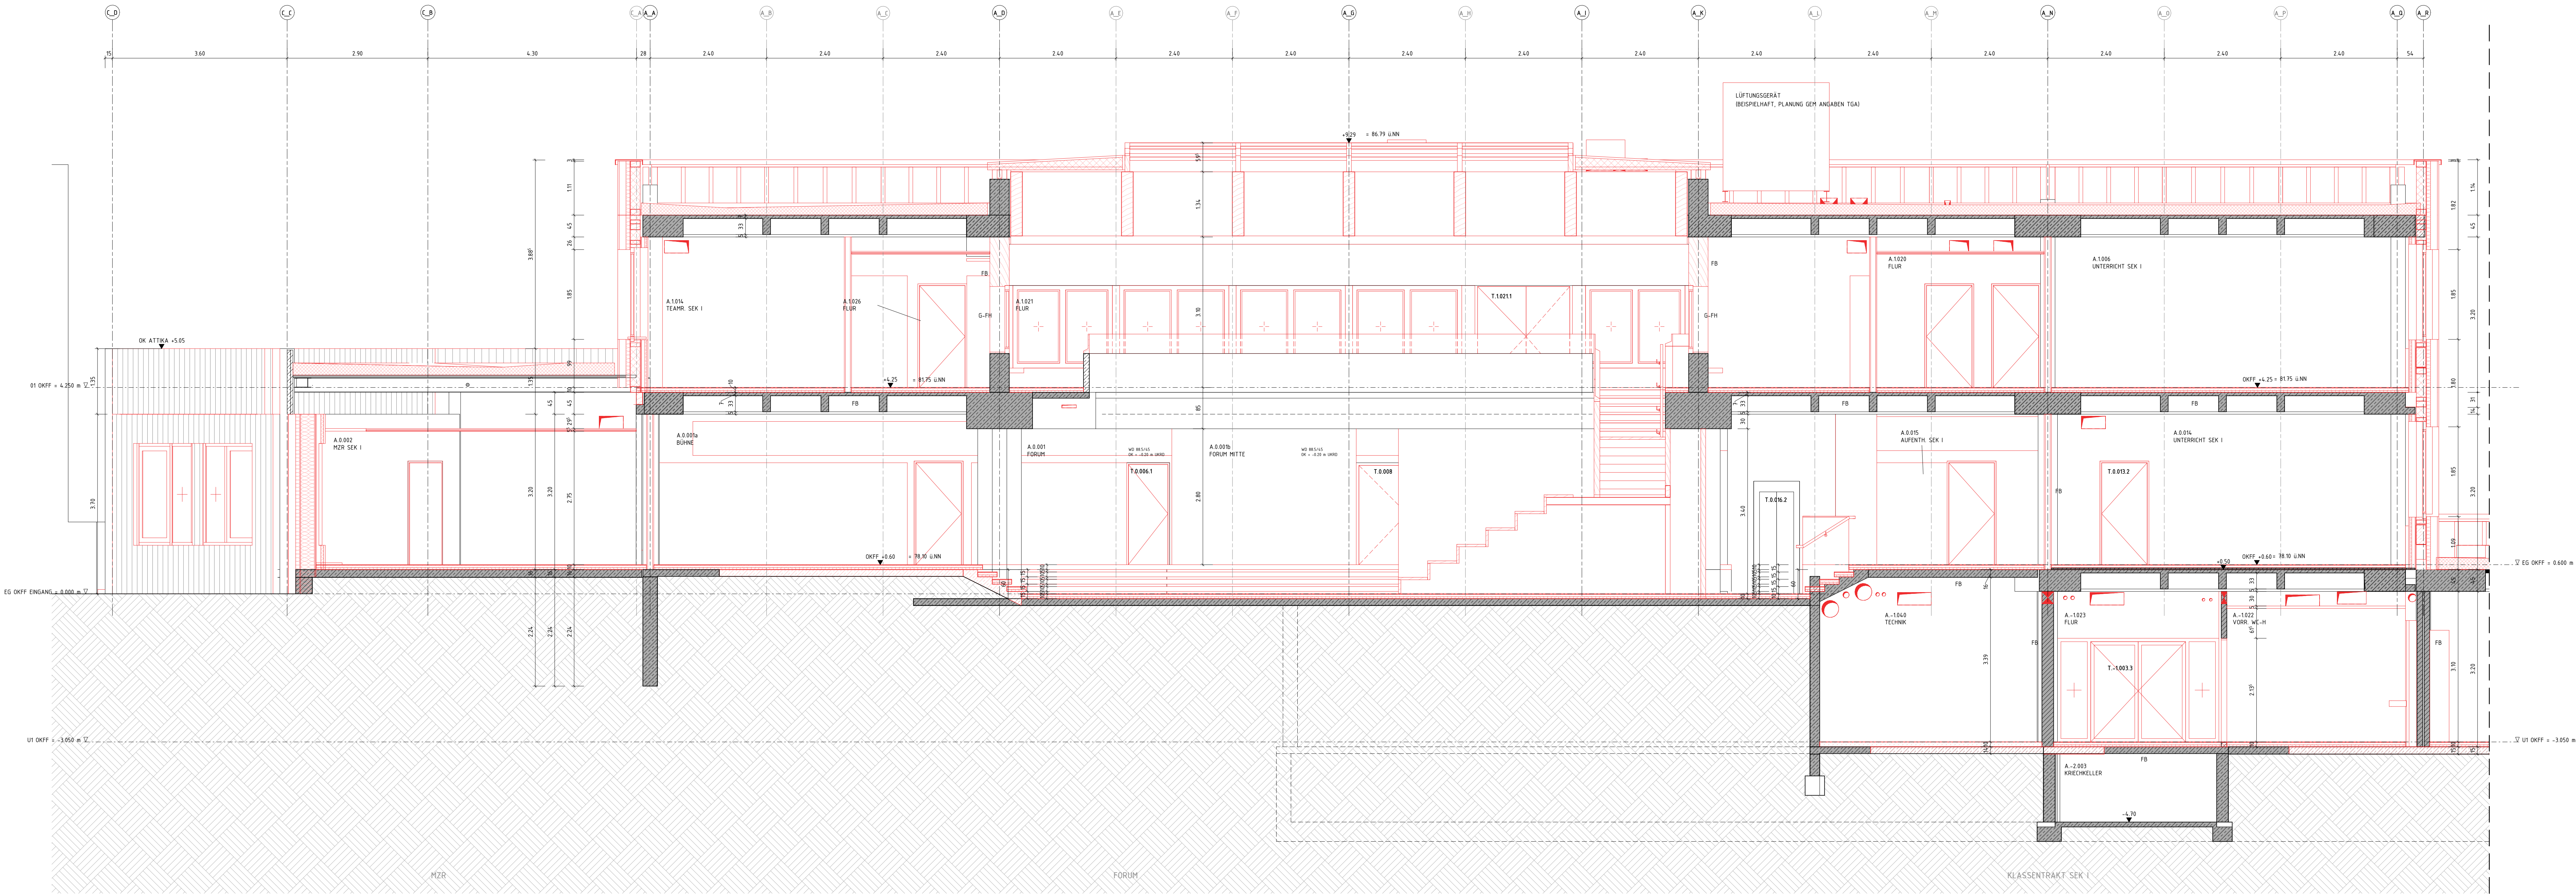

Teilschnitt C - C_D-A_R
M 1:50

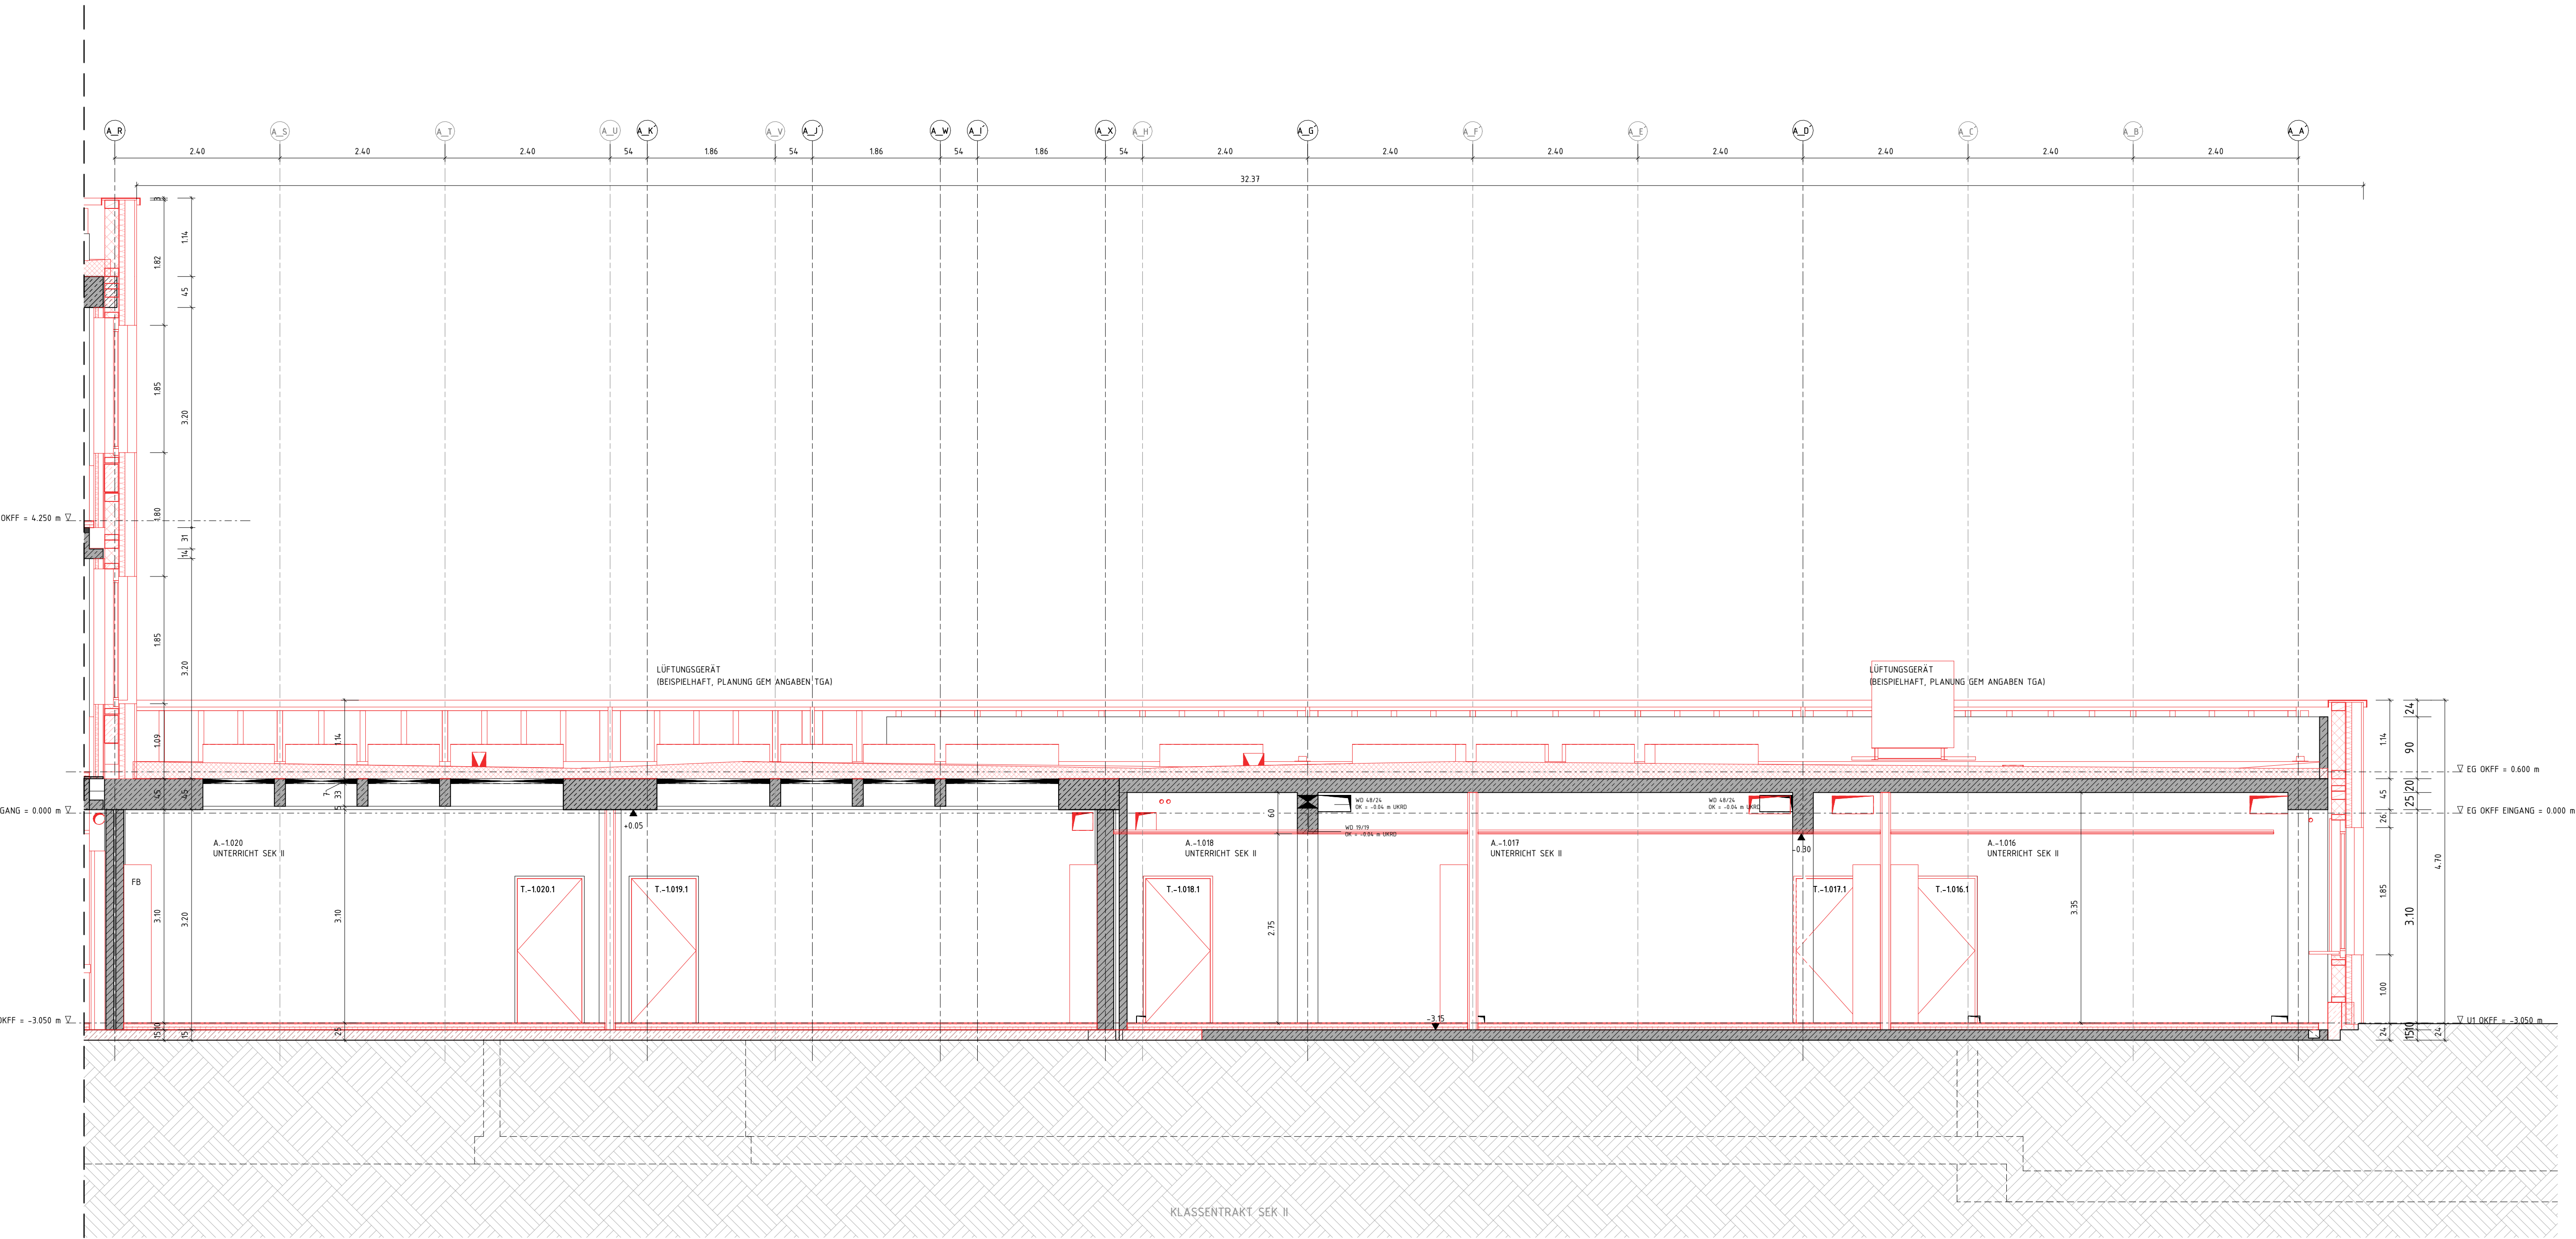

Teilschnitt C - A_R-A_A
M 1:50

LEGENDE	
	UK UNTERKANTE
	OK OBERKANTE
	VK VORDERKANTE
	FF FERTIGFUSSBODEN
	RF ROHFUSSBODEN
	G GELÄNDE
	AHD ABHANGENDE
	LH LICHTE HOHE (OKFF BIS UK AHD)
	RH ROMHOHE (OKFF BIS UKRD)
	UZ UNTERZUG
	BRH BÜSTUNGSHÖHE VON OKFF
	RR REGENRHR
BA	(H-JPH) HOCH-J. FEUERHEHMEND (60) 30
BD	(H-JPB) HOCH-J. FEUERBESTÄNDIG (120) 90
DD	1 BW FEUERBESTÄNDIG - BRANDWAND
WD	BABW IN BAUART EINER BRANDWAND
WS	T-JFW TÜR MIT FEUERWIDERSTAND (FH/HFH/FB/-RO)
/E	T-RO RAUCHDICHT- UND SELBSTSCHLIERENDE TÜR
/H/K/L/S	T-DS DICHTSCHLIERENDE TÜR
M	T-DSS DICHT- UND SELBSTSCHLIERENDE TÜR

FUSSBODEN:	DECKEN:
1 LINOLEUM	1 AHD HOLZWOLLE, FLÄCHIG
2 PARKETT	2 AHD HOLZWOLLE, ZWISCHEN RIPPEN
3 WERKSTEINFLESE	3 AHD GK, GLATT
4 FLEISEN	4 RHDCKE
5 ESTRICH, STAUBBINDENDER ANSTRICH	5 LICHTDECKE

DIESER PLAN GILT NUR IN VERBINDUNG MIT DEN ENTSPRECHENDEN SCHNITTEN, ANSICHTEN UND DETAILZEICHNUNGEN.

ALLE MAßE SIND AM BAU ZU PRÜFEN, MAßSTÄBEN SIND MIT DER BAULEITUNG ZU KLÄREN. FÜR MAßFEHLER HAFTET ALLEN DER AUFTRAGNEHMER. BEI DER BAUAUSFÜHRUNG SIND DIE PLANUNGEN DER FACHGENEURE SOWIE DIE ANGABEN DER SONDERFACHLEUTE ZU BEACHTEN. FÜR DEN AUSFÜHRUNGSGRADE SIND DIE ANFORDERUNGEN GELTEN NUR MIT GENEHMIGUNG VON DER ARCHITEKTEN. DIE KOORDINATIONSPLATZ DES AUFTRAGNEHMER BLEIBT UNBERÜHRT.

ALLE HÖHENANGABEN BEZÜGLICH TÜR UND BRÜSTUNGEN BEZIEHEN SICH, SOFERN NICHT ANDERS ANGEGEBEN, AUF OKFF. BEI TÜR IN TROCKENBAUWÄNDEN SIND BAURICHTIGKEIT ANGEGEBEN, IN MASSIVWÄNDEN DIE ANFORDERUNGEN DER BAULEITUNG.

SÄMTLICHE HAUSTECHNISCHE DURCHBRÜCHE, AUCH UNGENUTZTE BESTANDSDURCHBRÜCHE, IN DECKEN UND WÄNDEN SIND NACH DER INSTALLATION UNTER BEACHTUNG DER JEWEILIGEN FEUERSCHUTZANFORDERUNGEN DES BAUTEILES GEMÄß DIN 4102 ZU SCHLIESSEN. BEI DER LAGE UND GRÖßE DER DURCHBRÜCHE IST DIE AUSFÜHRUNGSPLANUNG DER HAUSTECHNIK ZU BEACHTEN. DER EINBAU VON NOTWENDIGEN FEUERSCHUTZKLAPPEN IST NUR MIT ZULASSUNGEN AUCH FÜR ALLE ANGRENZENDE BAUTEILE ZULASSIG.

ALLE SICHTBETONTEILE SIND MIT GLEICHBLEIBENDER BETONMISCHUNG/-GÜTE HERZUSTELLEN. SOFERN KEINE EINLEGELEISTEN BZW. DREKANTLEISTEN GEFORDERT WERDEN, MUßEN DIESE BAUTEILE SCHARFKANTIG BETONERT WERDEN. AUF EINE AUSREICHENDE FUGENDICHTHEIT DER SCHALUNG IST DESHALB INSBESONDERE ZU ACHTEN. ALLE AUSGESCHALTEN BAUTEILE MUßEN VOR VERSCHÜTTUNG UND BESCHÄDIGUNG WÄHREND DES WEITEREN BAUFORTSCHRITTES GESCHÜTZT WERDEN. SICHTBETONBELÄGE WIE Z.B. BEI FERTIGTEILTREPPEN MUßEN DURCH EINE BEGEHBARE VERSCHALUNG ABGEDECKT WERDEN.

UNLIEGENDE BESTANDSDAUEN EXEMPLARISCH, GENAUE VERORTUNG GEM. AMTL. LAGEPLAN.

DARGESTELLTE MÖBLIERUNG KEIN PLANUNGSBESTANDTEIL. SSP, DAHER NUR EXEMPLARISCH UND OHNE GEWÄHR. ABSTÄNDE, ABMESSUNGEN, ETC. KÖNNEN VON GÜLTIGEN RICHTLINIEN (ASR/GUV/ETC.) ABWEICHEN.

FACHRAUPPLANUNG GEM. ANGABEN O.C.P., KEIN PLANUNGSBESTANDTEIL. SSP.

TAFELANGABEN GEM. ANGABE BAUHER, KEIN PLANUNGSBESTANDTEIL. SSP.

ÄNDERUNG	DATUM	NAM	INDEX

ANTRAGSSTELLER=IN
STADT MÜNSTER
TILBECKERSTRASSE 24-26
48161 MÜNSTER


UNTERSCHRIFT
ENTWURFSVERFASSER=IN

HÖHENBEZUG: EG = ±0.00 OKFF = 77.50m üNN

PROJEKTNAME
GESAMTSCHULE MÜNSTER-WEST
TILBECKERSTRASSE 24-26
48161 MÜNSTER

AUFTRAGGEBER=IN
STADT MÜNSTER - AMT FÜR IMMOBILIENMANAGEMENT
ALBERSLOHER WEG 33
48155 MÜNSTER

PLANBEZEICHNUNG SCHNITT C-C		
BAUTEIL GEBÄUDE A	PLANUNGSFASE AUSFÜHRUNGSPLANUNG	
	PLAN-NR. 3020	INDEX a
PLANSCHLÜSSEL/DATENAME 745-5-3020_BT_A_X-0PL_SC_C-2026-50-a		
DATUM ERSTELLT 05.01.2026 / GK	PROJEKT-NR. 24471	MAßSTAB 1:50
DATUM PLANSTAND 09.10.2025		
BLATT-GR. 841 x 120		
GRUNDLAGE		GR-CODE

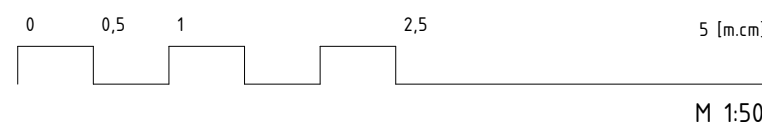

1 mca

1 mca