




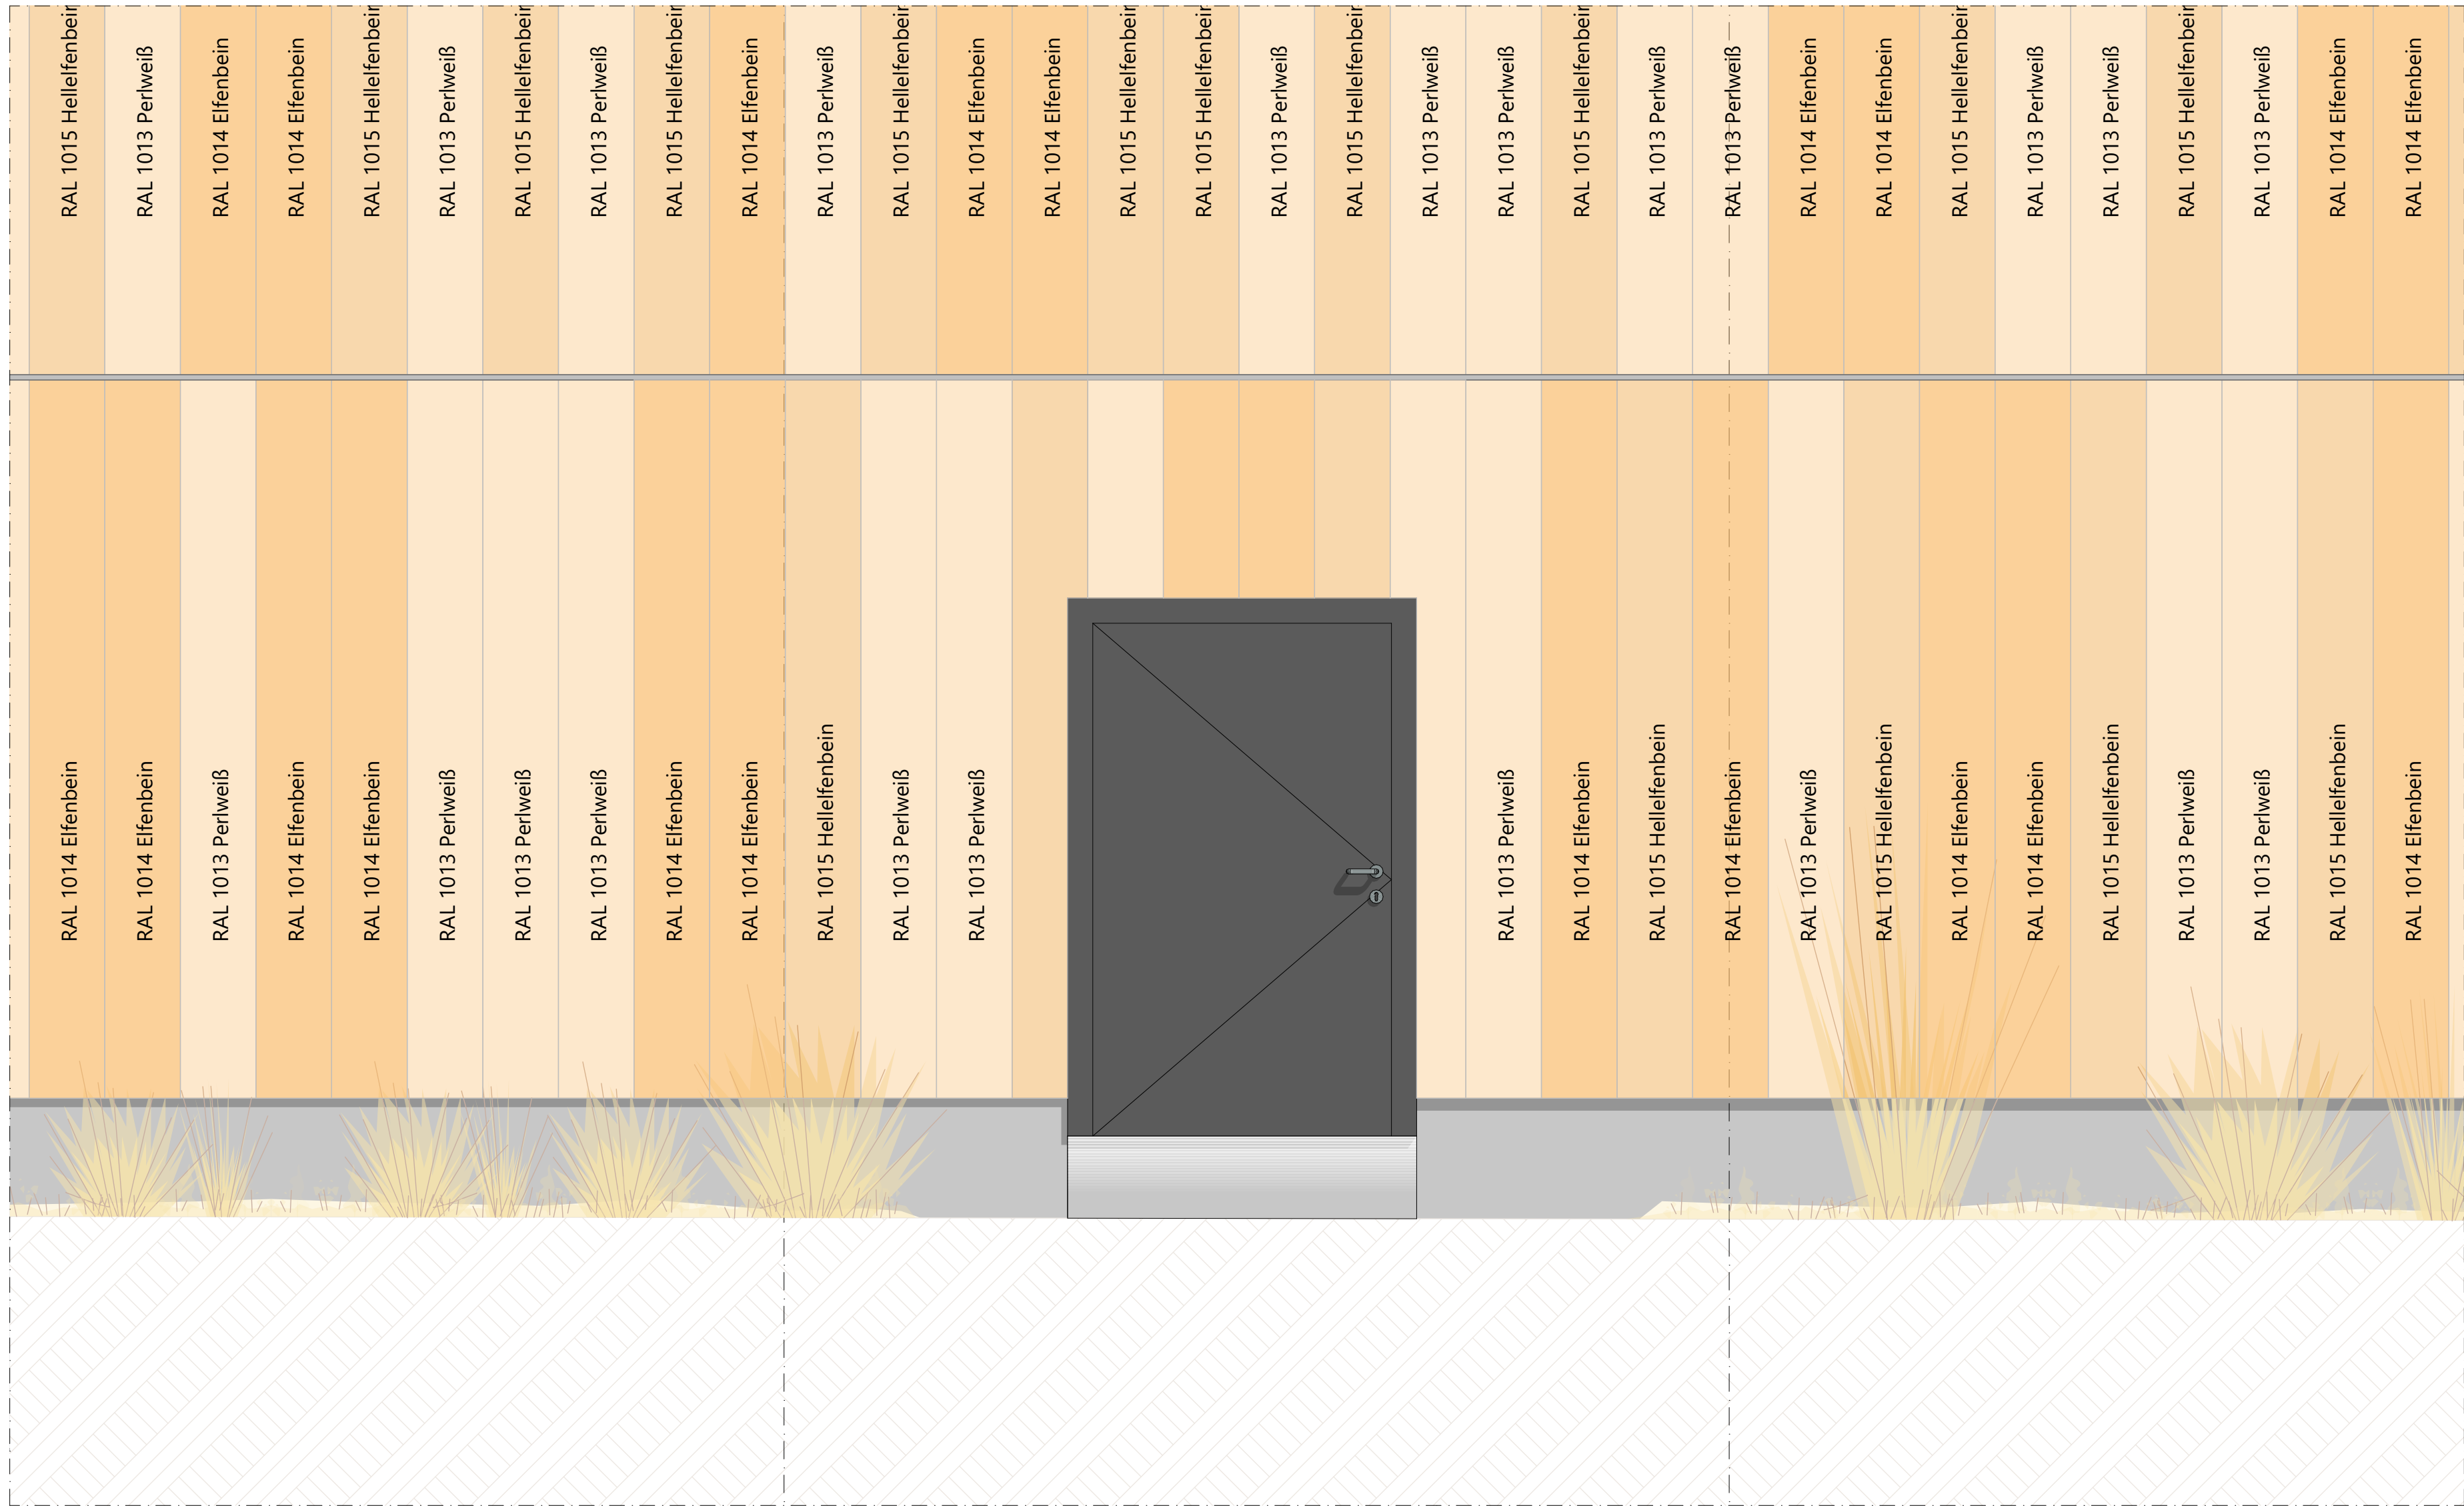


Teilsicht Süd | Notausgang

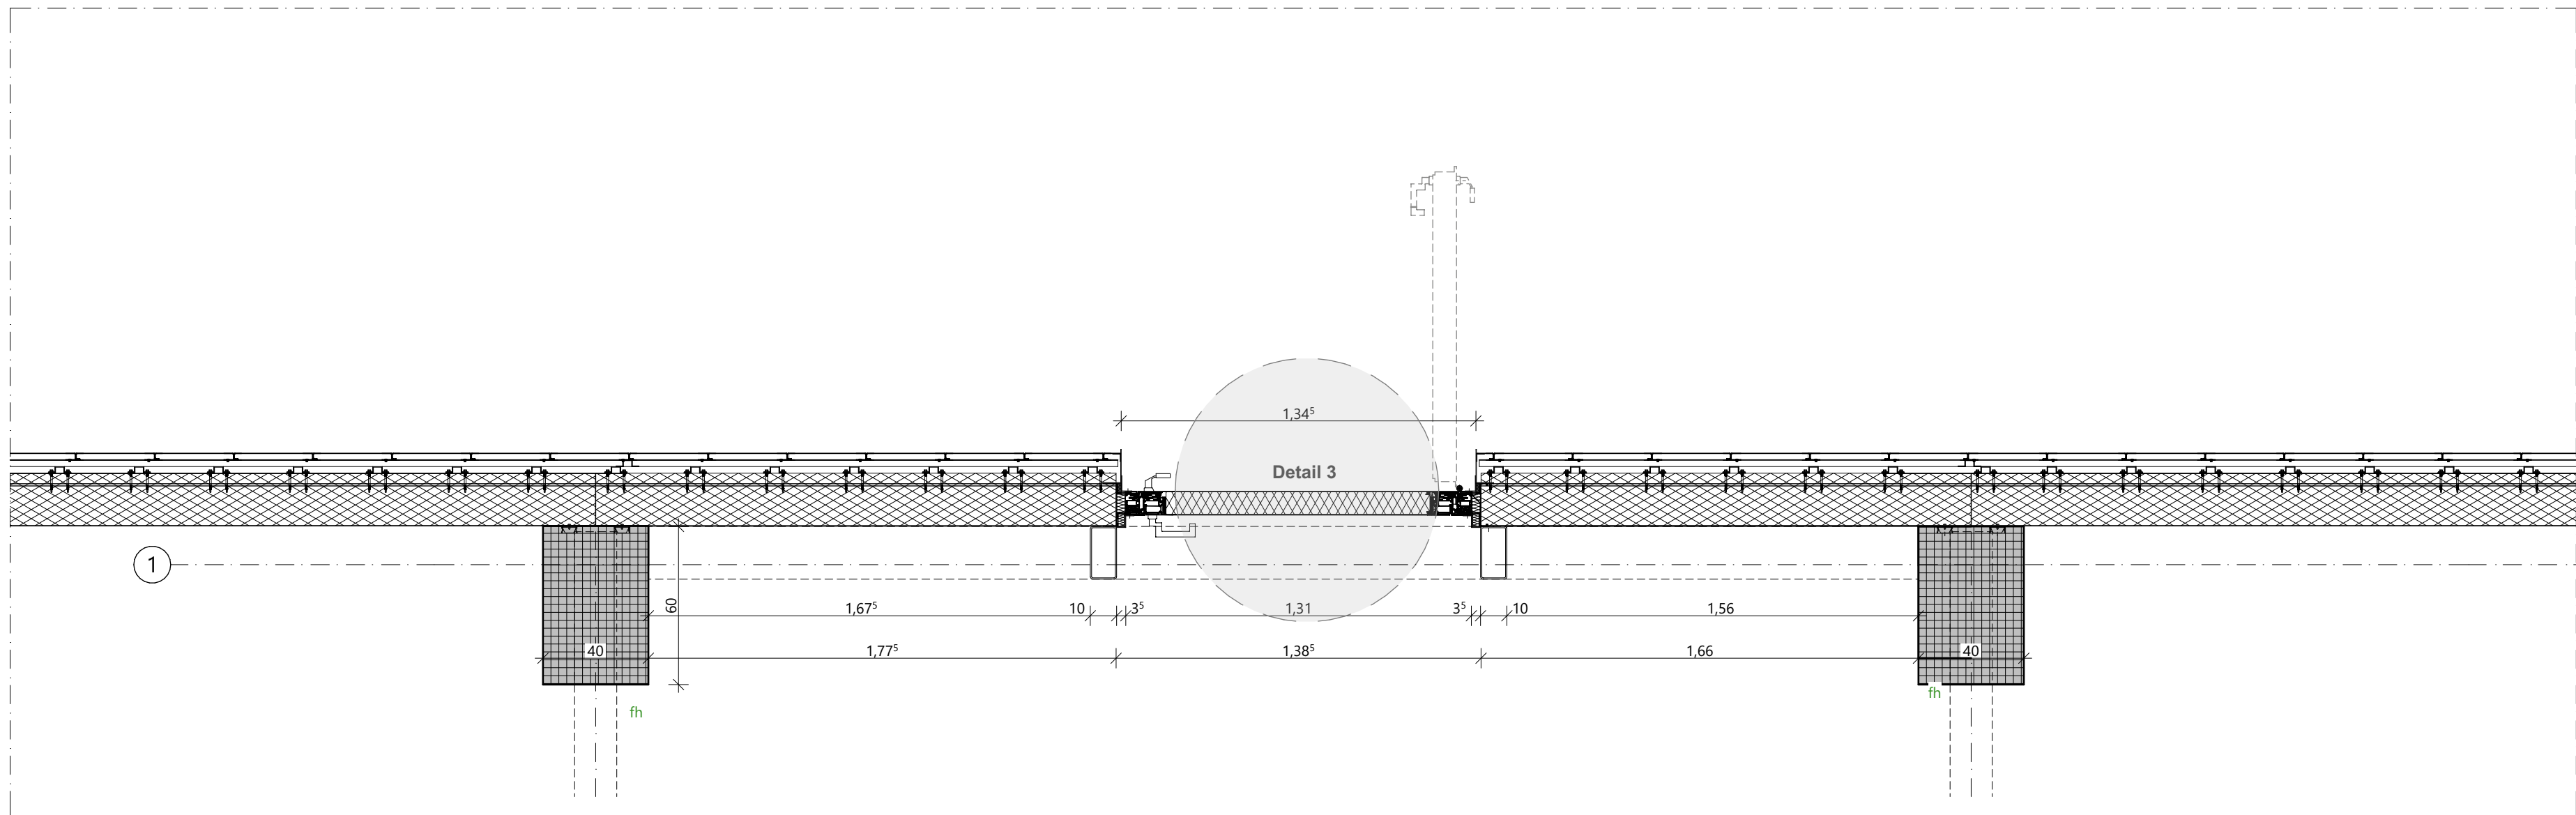

Grundrissausschnitt Erdgeschoss | Notausgang

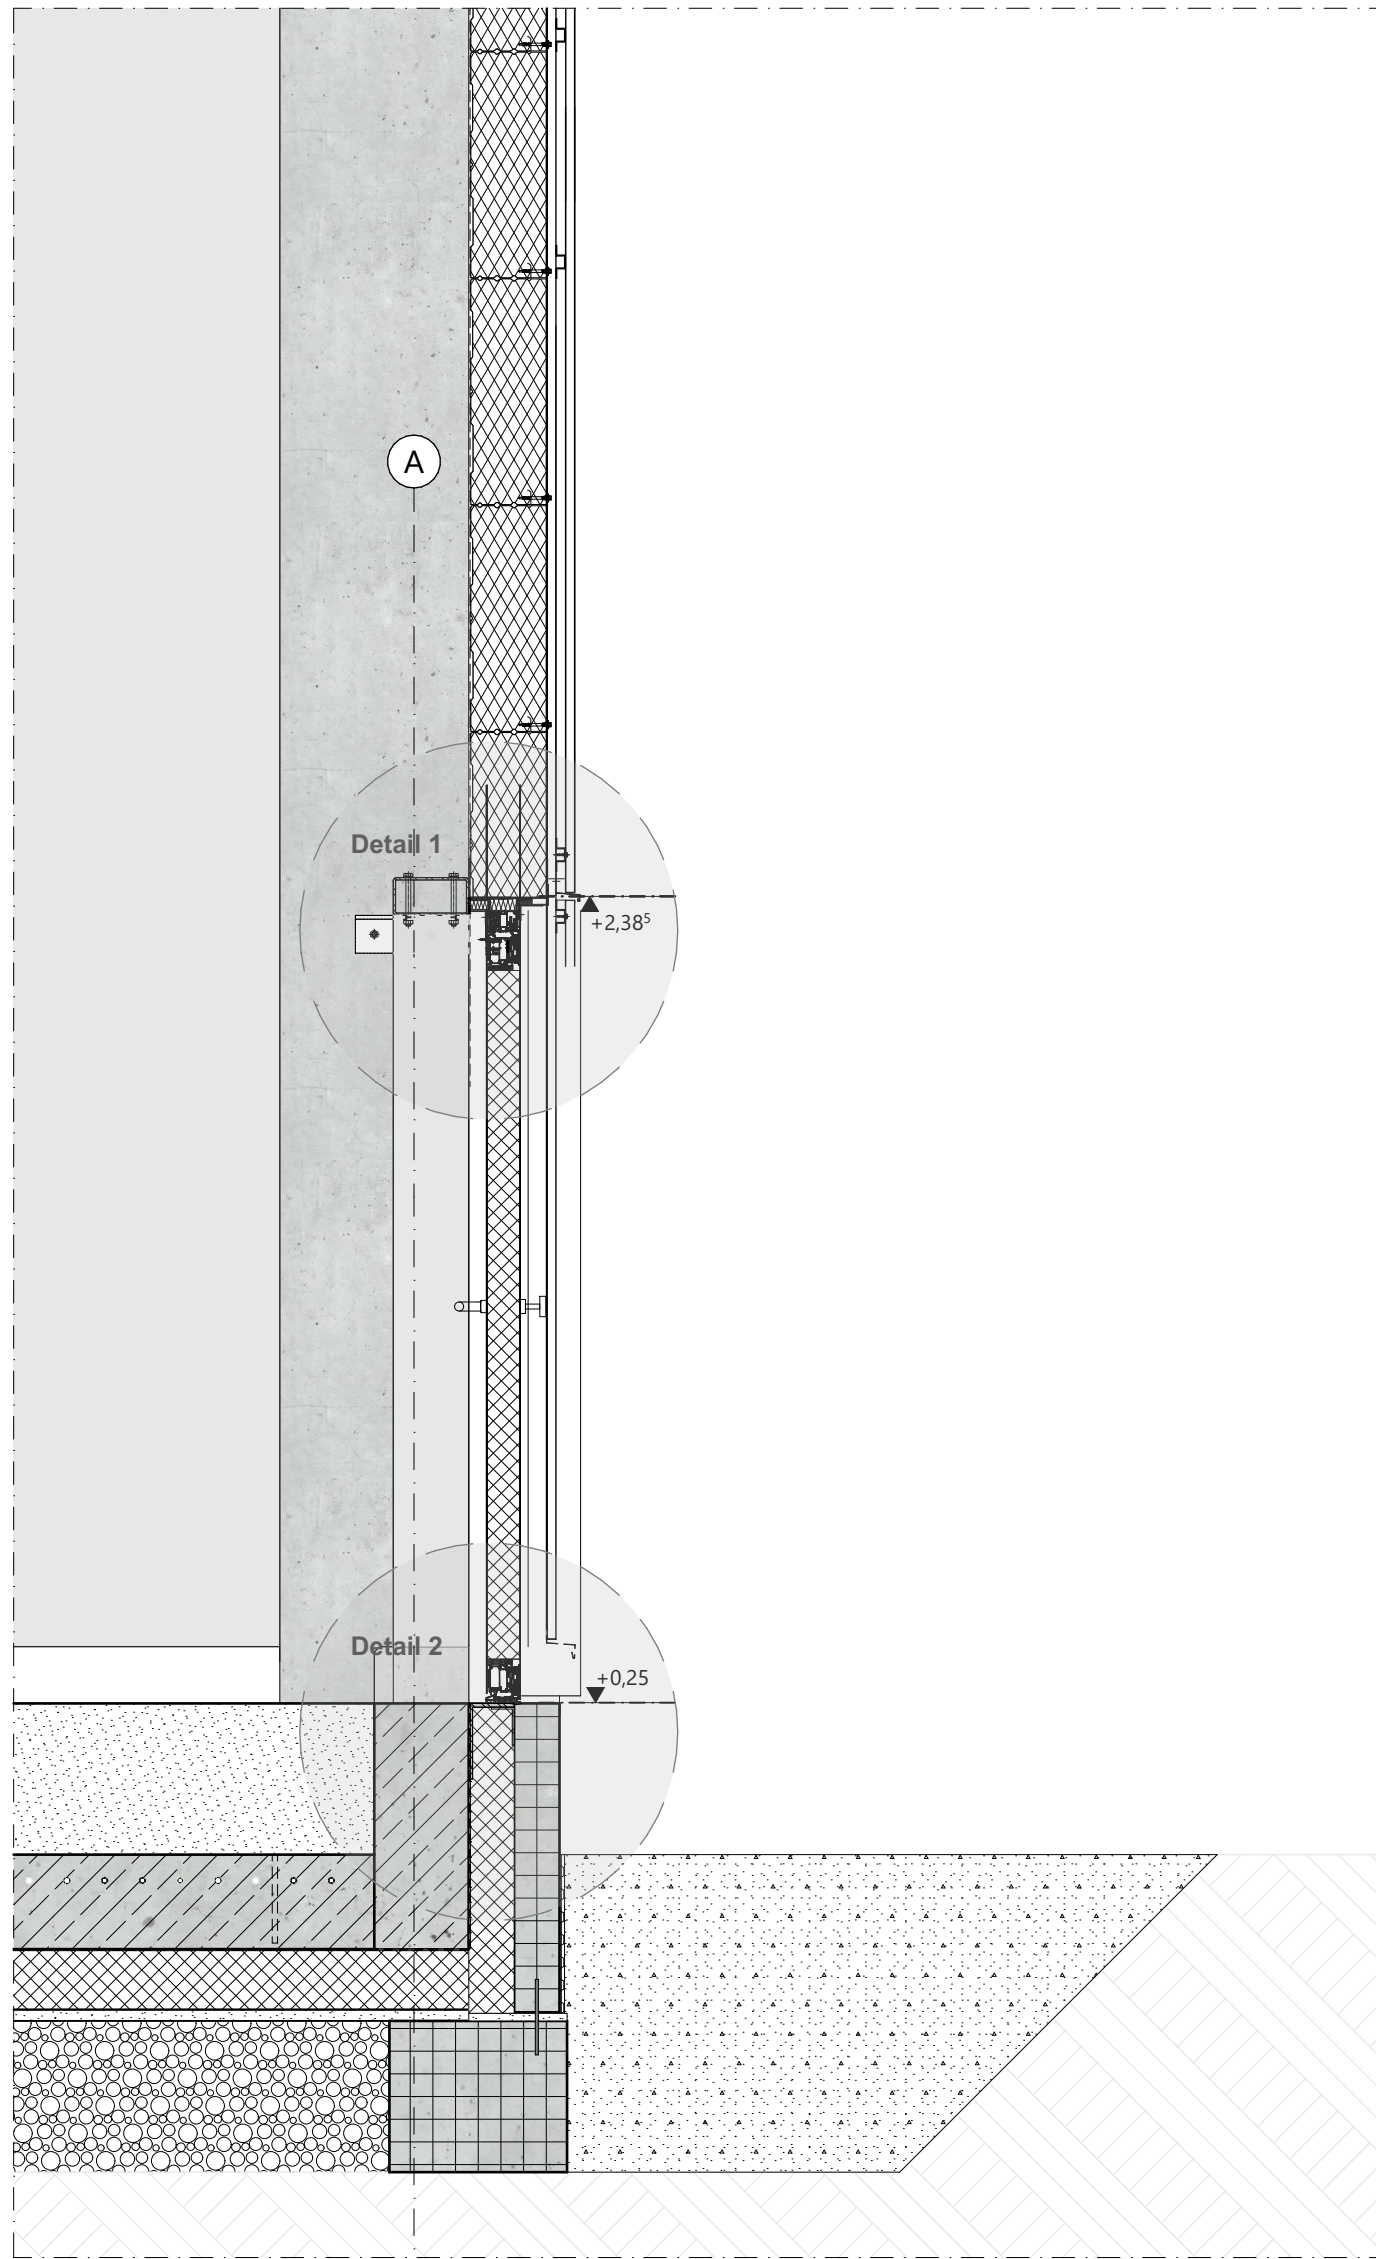

Fassadenschnitt FS 01 | Halle

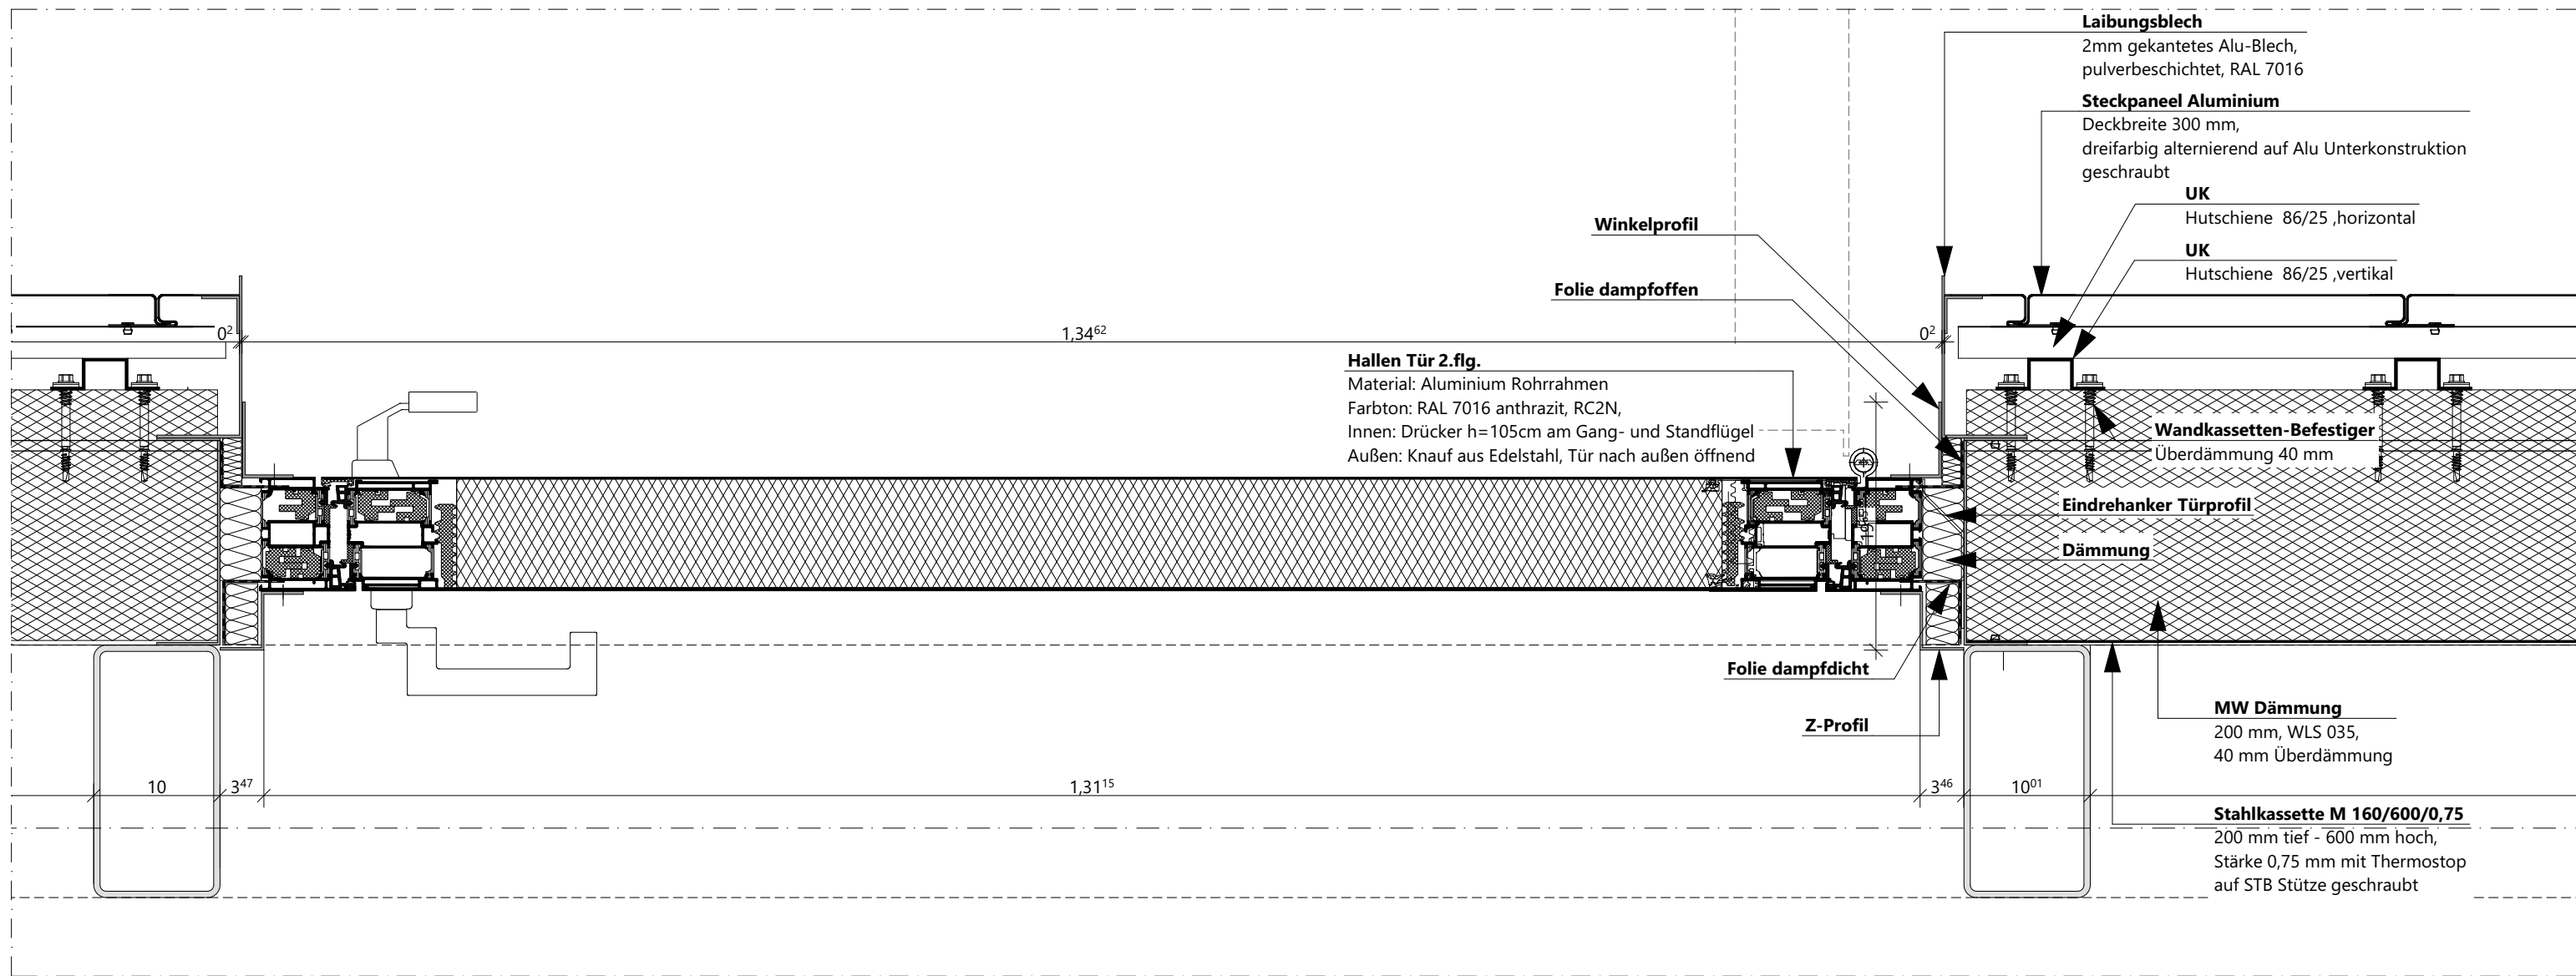

Detail 3 | Horizontalschnitt | Notausgang Halle

Legende

OKFF EG ±0.00 = +58.30m NHN

Alle Maße sind vor Ausführungsbeginn verantwortlich am Bau zu prüfen. Maßunstimmigkeiten oder Abweichungen sind umgehend der örtlichen Bauleitung bzw. dem Architekten mitzuteilen und mit den am Bau beteiligten abzuklären.

Alle Maße sind Rohbaumaße sofern nicht anders angegeben.

BRH=Brüstungshöhen, Tür- und Fensterhöhen sind ab OKFF vermaßt.

Zeichnungen größeren Maßstabes haben vorrangige Gültigkeit.

Zeichnungen ausführender Firmen sind nur mit Freigabevermerk des Architekten gültig.

Diese Pläne haben nur Gültigkeit mit der geprüften Statik und den Ausführungszeichnungen aller beteiligten Ingenieurbüros und Fachfirmen und dem Freigabevermerk des Architekten.

Zeichenerklärung:

	Stahlbeton		Holz		WD=Wanddurchbruch
	Mauerwerk		Leichtbau/ GK-Metalldämmung		WS=Wandschilts
	Mauerwerk, nachträglich zu errichten		Dämmung Trittschall		BD=Bodendurchbruch
	Stahl		Dämmung weich		DD=Deckendurchbruch
					Angaben ELT
					Angaben HLS

Brandschutz

fb feuerbeständig
hfh hochfeuerbeständig
fh feuerhemmend
wmb widerstandsfähig gegen mechanische Beanspruchung
nbr nicht brennbar

Brandschutz bei fertiger Darstellung:

fb/wmb
fb/wmb (Bauart)
fb
fh/wmb
hfh
fh

Türen, Fenster, Verglasungen:

dt dichtschießend
dts dicht- und selbstschließend
rdts rauchdicht- und selbstschließend
rs rauchdicht- und selbstschließend
fh feuerhemmend, dicht- und selbstschließend
fh/dts feuerhemmend, rauchdicht- und selbstschließend
hfh/dts hochfeuerhemmend, rauchdicht- und selbstschließend
hfh (rs) hochfeuerhemmend, dicht- und selbstschließend
hfh/dts (rs) hochfeuerhemmend, rauchdicht- und selbstschließend

Höhen Grundrisse:

OKFF ±0.00 Oberkante Fertigfußboden bzw. Fertighöhe
OKRD -0.15 Oberkante Rohdecke bzw. Rohhöhe
UK Unterkannte Abhangendecke von OKFF

Höhen Schnitte/Ansichten:

±0.00 Oberkante Fertig/OKF (Ausbau-/Fertighöhe)
±0.15 Unterkannte Fertig/UKF (Ausbau-/Fertighöhe)
-0.15 Oberkante Roh/OKR (Rohbauhöhe)
+6.70 Unterkannte Roh/UKR (Rohbauhöhe)

allg. Abkürzungen:

OK Oberkante
UK Unterkannte
VK Vorderkannte
FF Fertigfußboden
RD Rohdecke
UZ Unterzug
AHD Abhangendecke
RH Raumhöhe von OKFF bis UKRD
HIL Höhe im Lichten (Raumhöhe von OKFF bis UK AHD/Deckenbkl.)
BRH Brüstungshöhe (von OKFF bis OK Rohbrüstung)
BRHF Brüstungshöhe fertig (von OKFF bis OK fertig/ Fensterbank innen)
RR Regenrohr
RO Reinigungsöffnung
BE Bodeneinlauf
HK Heizkörper

Wandqualität (WQ) (Details s. Pläne Wandübersichten):

WQ00 Bestand
WQ01 sichtbar belassene Oberfläche
WQ02 Anstrich auf Rohwand
WQ03 Putz/Spachtelung Q2 +Anstrich
WQ04 Putz/Spachtelung Q3 +Anstrich
WQ05 Putz/Spachtelung Q2 +Vlies+Anstrich
WQ06 Putz/Spachtelung Q3 +Vlies+Anstrich

Bodenqualität (BQ) (Details s. Pläne Bodenübersichten):

BQ00 Bestand/ Lufraum
BQ01 Teppich, Nadelvlies
BQ02 Teppich, hochwertig
BQ03 Linoleum
BQ04 Kautschuk
BQ05 Vinyl, Standard
BQ06 Vinyl, Sonderbereich
BQ07 Holz, Parkett
BQ08 Holz, Hochkantlamellenparkett
BQ09 Holz, Holzpflaster
BQ10 Fliese, Standard

Deckenqualität (DQ) (Details s. Pläne Deckenspiegel):

DQ00 Bestand/ Lufraum
DQ01 AHD GK glatt
(gespachtelt + gestrichen)
DQ02 AHD GK glatt
(gespachtelt + gestrichen)
DQ03 AHD Mineralfaser, Raster quadratisch
DQ04 AHD Mineralfaser, Raster Langfeld, abgehängt
DQ05 AHD Mineralfaser, Raster quadratisch, Nassraum geeignet

WQ07 Putz/Spachtelung Q2 +Raufasertap.+Anstrich
WQ08 Putz/Spachtelung Q3 +Raufasertap.+Anstrich
WQ09 Putz/Spachtelung Q2 +Raufasertap.+Anstrich
WQ10 Putz/Spachtelung Q3 +Raufasertap.+Anstrich
WQ11 Sichtbeton S2
WQ12 Sichtbeton S3
WQ13 Fliesen raumhoch
WQ14 Mietersseitiger Ausbau

BQ11 Fliese, hochwertig
BQ12 Fliese, Sonderbereich
BQ13 Betonwerkstein
BQ14 Naturstein
BQ15 Rüttelkies
BQ16 Bodenbeschichtung, Standard (Epoxidharz)
BQ17 Bodenbeschichtung, Sonderbereich
BQ18 Bodenbeschichtung, Parkhaus
BQ19 Anstrich, staubbindend

DQ15 GK-Verkleidung auf UK +Anstrich
DQ16 Dämmung + Anstrich
DQ17 Sichtbeton SB 2 (mittlere Qualität)
DQ18 Sichtbeton SB 3 (hohe Qualität)
DQ19 Rohdecke/ sichtbar belassene Oberfläche
DQ20 Mietersseitiger Ausbau
DQ21 projektspezifisch
DQ22 projektspezifisch

Wx1 Wandbekleidung Wxx gem. Wandbelagsplan

Wandqualität (WQ) (Details s. Pläne Wandübersichten):

WQ00 Bestand
WQ01 sichtbar belassene Oberfläche
WQ02 Anstrich auf Rohwand
WQ03 Putz/Spachtelung Q2 +Anstrich
WQ04 Putz/Spachtelung Q3 +Anstrich
WQ05 Putz/Spachtelung Q2 +Vlies+Anstrich
WQ06 Putz/Spachtelung Q3 +Vlies+Anstrich

Bodenqualität (BQ) (Details s. Pläne Bodenübersichten):

BQ00 Bestand/ Lufraum
BQ01 Teppich, Nadelvlies
BQ02 Teppich, hochwertig
BQ03 Linoleum
BQ04 Kautschuk
BQ05 Vinyl, Standard
BQ06 Vinyl, Sonderbereich
BQ07 Holz, Parkett
BQ08 Holz, Hochkantlamellenparkett
BQ09 Holz, Holzpflaster
BQ10 Fliese, Standard

Deckenqualität (DQ) (Details s. Pläne Deckenspiegel):

DQ00 Bestand/ Lufraum
DQ01 AHD GK glatt
(gespachtelt + gestrichen)
DQ02 AHD GK glatt
(gespachtelt + gestrichen)
DQ03 AHD Mineralfaser, Raster quadratisch
DQ04 AHD Mineralfaser, Raster Langfeld, abgehängt
DQ05 AHD Mineralfaser, Raster quadratisch, Nassraum geeignet

WQ07 Putz/Spachtelung Q2 +Raufasertap.+Anstrich
WQ08 Putz/Spachtelung Q3 +Raufasertap.+Anstrich
WQ09 Putz/Spachtelung Q2 +Raufasertap.+Anstrich
WQ10 Putz/Spachtelung Q3 +Raufasertap.+Anstrich
WQ11 Sichtbeton S2
WQ12 Sichtbeton S3
WQ13 Fliesen raumhoch
WQ14 Mietersseitiger Ausbau

BQ11 Fliese, hochwertig
BQ12 Fliese, Sonderbereich
BQ13 Betonwerkstein
BQ14 Naturstein
BQ15 Rüttelkies
BQ16 Bodenbeschichtung, Standard (Epoxidharz)
BQ17 Bodenbeschichtung, Sonderbereich
BQ18 Bodenbeschichtung, Parkhaus
BQ19 Anstrich, staubbindend

DQ15 GK-Verkleidung auf UK +Anstrich
DQ16 Dämmung + Anstrich
DQ17 Sichtbeton SB 2 (mittlere Qualität)
DQ18 Sichtbeton SB 3 (hohe Qualität)
DQ19 Rohdecke/ sichtbar belassene Oberfläche
DQ20 Mietersseitiger Ausbau
DQ21 projektspezifisch
DQ22 projektspezifisch

Wx1 Wandbekleidung Wxx gem. Wandbelagsplan

Index	Änderungsbeschreibung	Datum	Name
00		28.08.2026	atr

12-23015 706_5_..._DE_..._702_00

Neubau Beach-Volleyball-Halle Münster

Architektur LPH 5 Ausführungsplanung



Bauherr		Stadt Münster Höflingerweg 1, 48153 Münster Fon 0251/492 5219
Baugrundstück		Greener Str., 48159 Münster
Generalplanung		assmann Münster GmbH Kardinal-von-Galen-Ring 55, 48149 Münster Fon 0251.60963.000
Planverfasser		assmann architekten GmbH Baroper Straße 237, 44227 Dortmund Fon 0231.75445.0

Planinhalt	Fassadenschnitt Halle II Notausgang
	Vorabzug
Planchéliste Vorgabenliste 1/2 Gebäudeschnitt, Plan, Schnitt, NLN, Index 706_5_..._DE_..._702_00	Planstand Index: Datum 00 28.08.2026 Maßstab 1:20, 1:5 Gel. atr Gepr. 118,9x84,1cm