



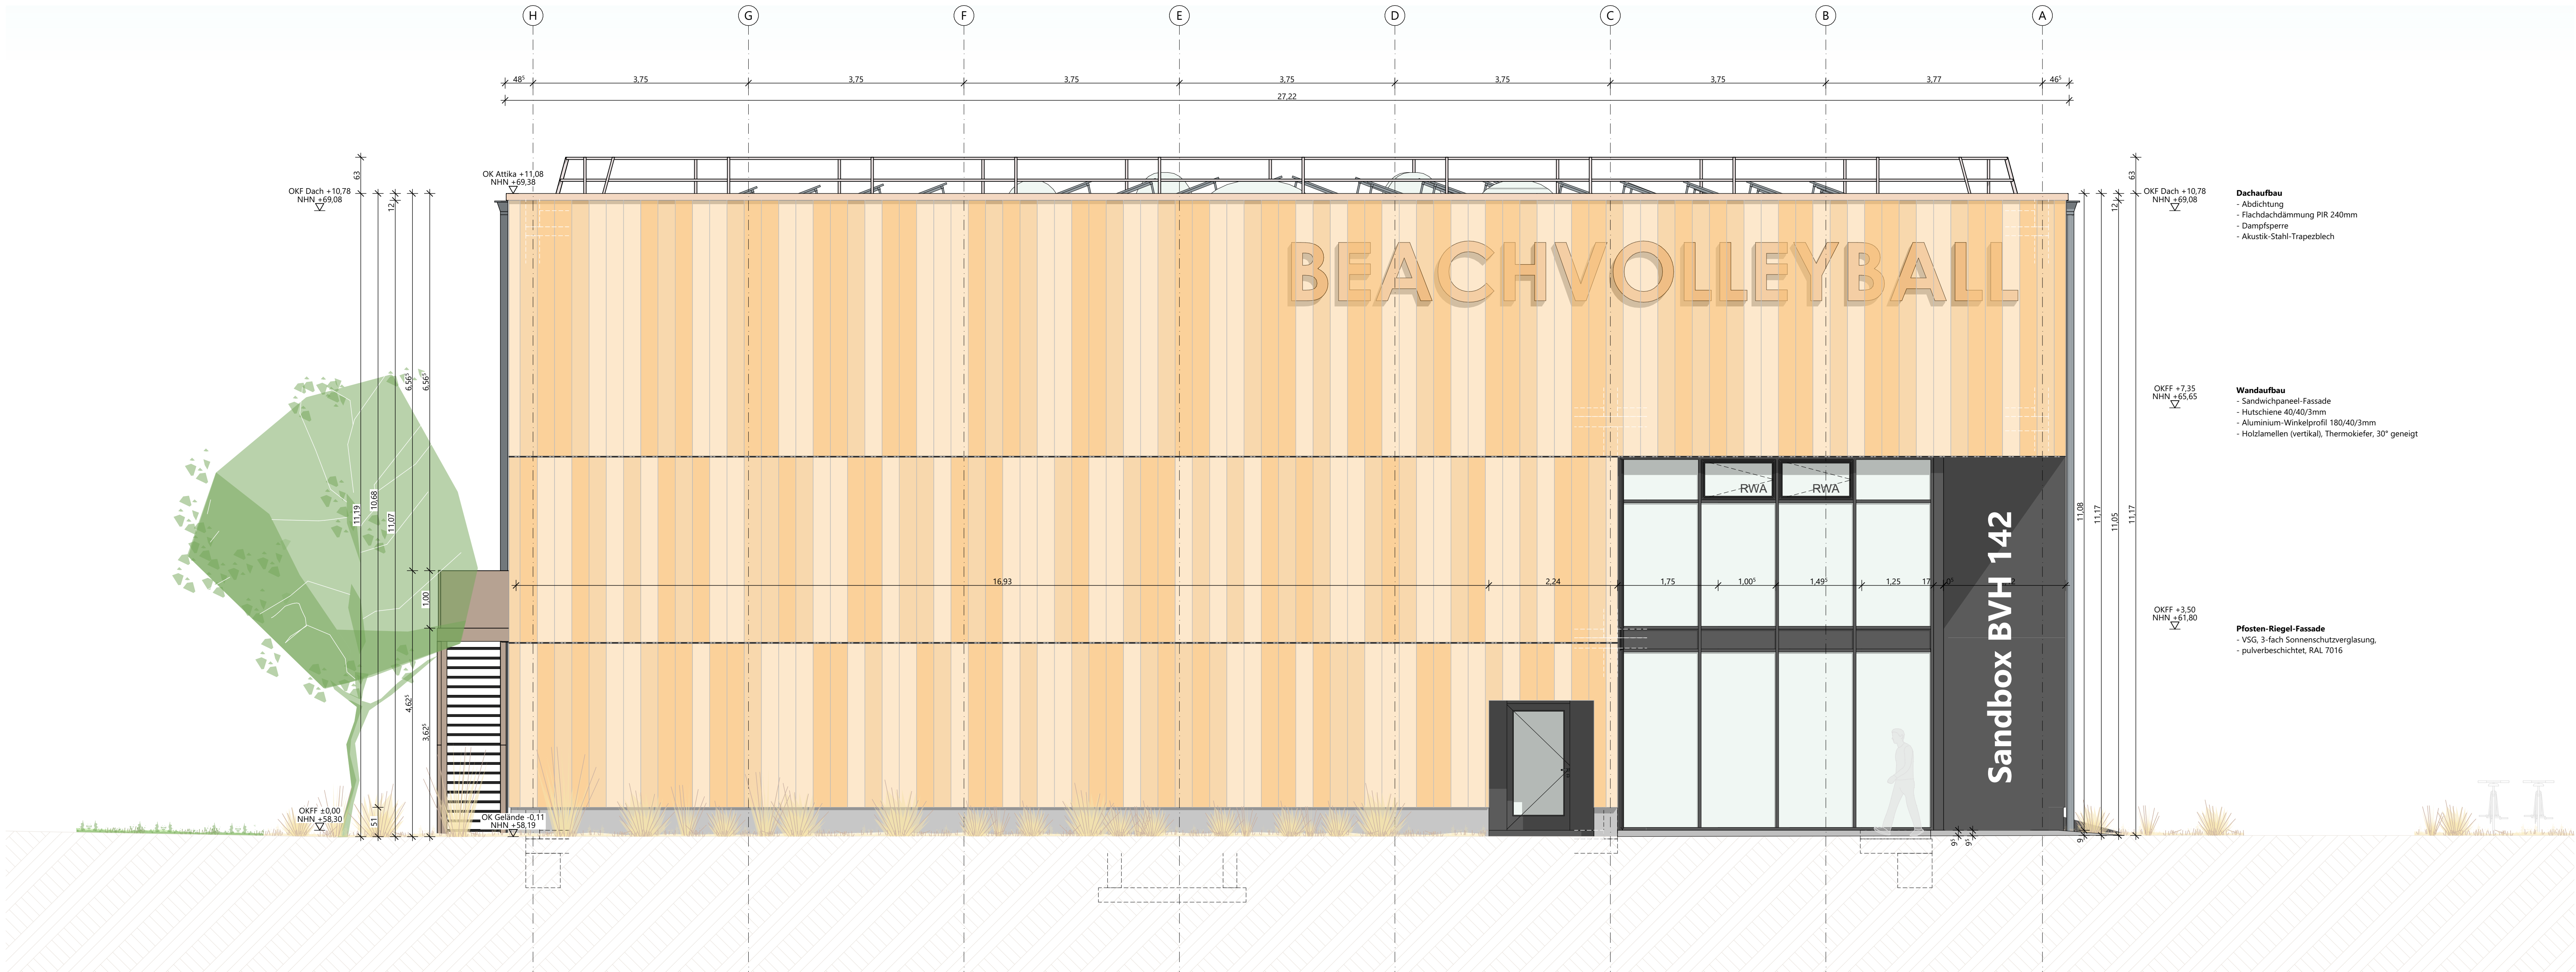

Ansicht Nord | Parkplatz

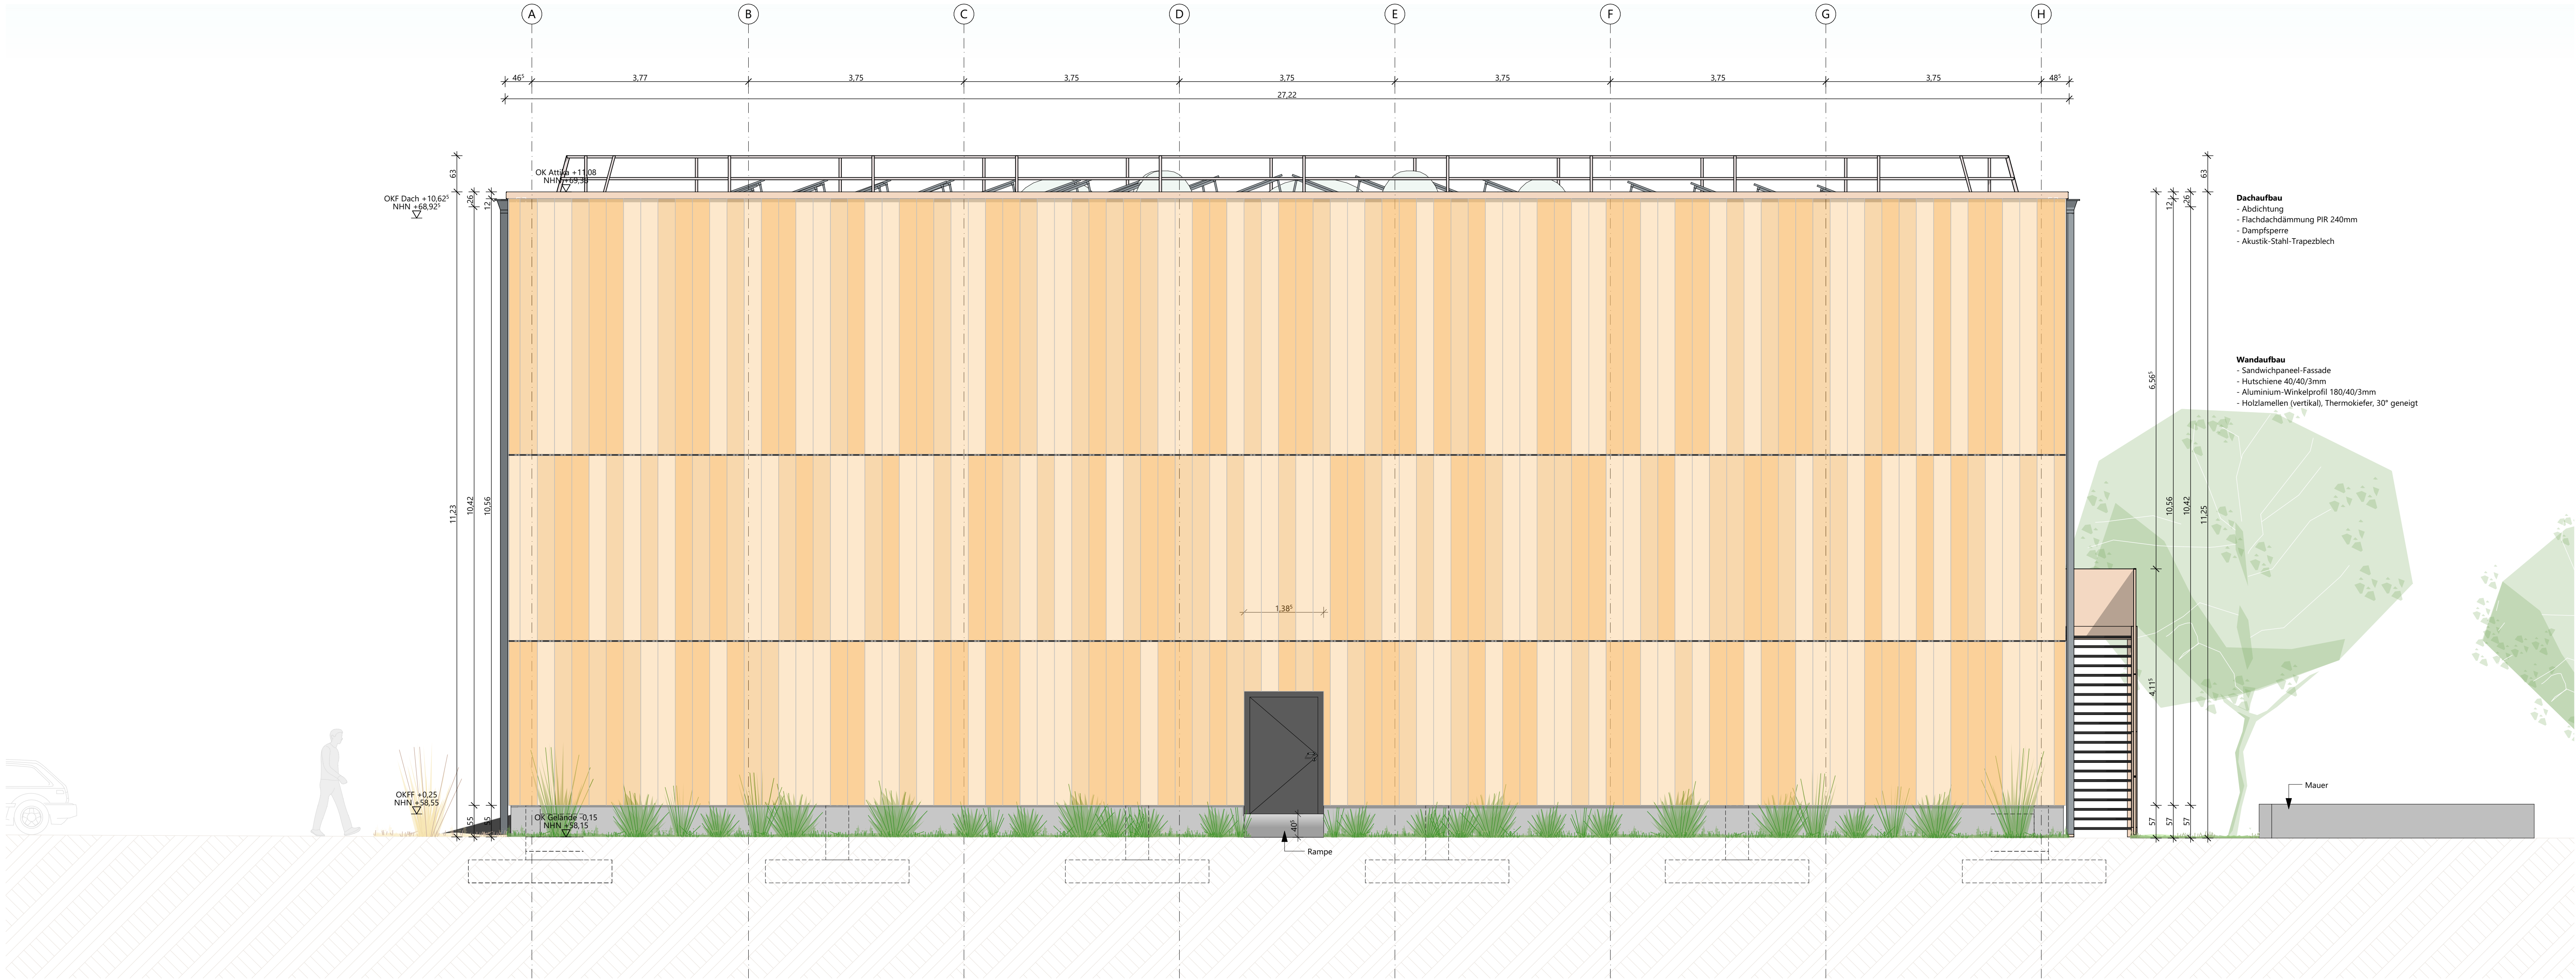

Ansicht Süd | Wohnsiedlung

Legende

OKFF EG ±0.00 = +58.30m NHN

Alle Maße sind vor Ausführungsbeginn verantwortlich am Bau zu prüfen. Maßstabsirrtümlichkeiten oder Abweichungen sind umgehend der örtlichen Bauleitung bzw. dem Architekten mitzuteilen und mit den am Bau beteiligten abzuklären.

Alle Maße sind Rohbaumaße sofern nicht anders angegeben. BRH=Brüstungshöhen, Tür- und Fensterhöhen sind ab OKFF vermaßt. Zeichnungen größeren Maßstabes haben vorrangige Gültigkeit.

Zeichnungen ausführender Firmen sind nur mit Freigabevermerk des Architekten gültig. Diese Pläne haben nur Gültigkeit mit der geprüften Statik und den Ausführungszeichnungen aller beteiligten Ingenieurbüros und Fachfirmen und dem Freigabevermerk des Architekten.

Zeichenerklärung:

Stahlbeton	Holz	WD=Wanddurchbruch
Mauwerk	Leichtbau/ GK-Metaländerwand	WS=Wandschlitze
Mauwerk, nachträglich zu errichten	Dämmung trittfest	BD=Bodendurchbruch
Stahl	Dämmung weich	DD=Deckendurchbruch
		Angaben ELT/ Angaben HLS

Brandschutz

fb feuerbeständig
hfh hochfeuerbeständig
fh feuerhemmend
wmb widerstandsfähig gegen mechanische Beanspruchung
nbr nicht brennbar

Brandschutz bei fertiger Darstellung:

fb/wmB	hfh/wmB
fb/wmB (Bauart)	hfh
fb	fh

Höhen Grundrisse:

OKFF ±0.00 Fertigfußboden bzw. Fertighöhe
OKRD -0.15 Oberkante Rohdecke bzw. Rohhöhe
Unterkannte Abhangende von OKFF

Höhen Schnitte/ Ansichten:

±0.00 Oberkante Fertig/ OKFF (Ausbau/ Fertighöhe)
+7.20 Unterkannte Fertig/ UKF (Ausbau/ Fertighöhe)
-0.15 Oberkante Roh/ OKR (Rohbauhöhe)
+6.70 Unterkannte Roh/ UKR (Rohbauhöhe)

allg. Abkürzungen:

OK Oberkante
UK Unterkannte
VK Vorderkannte
FF Fertigfußboden
RD Rohdecke
UZ Unterzug
AHD Abhangende von OKFF bis UKRD
HIL Höhe im Lichten (Raumhöhe von OKFF bis UK AHD/ Deckenbkl.)
BRH Brüstungshöhe (von OKFF bis OK Rohbrüstung)
BRHF Brüstungshöhe fertig (von OKFF bis OK fertig/ Fensterbank innen)
RR Regenrohr
RO Reinigungsöffnung
BE Bodeneinlauf
HK Heizkörper

Türen, Fenster, Verglasungen:

dt dichtschießend
dts dichte- und selbstschießend
rdts rauchdicht- und selbstschießend
rds rauchdicht- und selbstschießend
fh/rds feuerhemmend, rauchdicht- und selbstschießend
hfh/rds hochfeuerhemmend, rauchdicht- und selbstschießend
fb/rds feuerbeständig, dichte- und selbstschießend
fb/rds feuerbeständig, rauchdicht- und selbstschießend
Gtl Gangflügel
Stfl Standflügel
US Unterschnitt
TS Türschließer
OH Türöffnungsführung
TA Türantrieb
Vor Vorrichtung
BLS Blendschutz innen
VD Verdunkelung (elektrisch)
S Sonnenschutz
RL Rolläden

Wandqualität (WQ) (Details s. Pläne Wandübersichten):

WQ00 Bestand	WQ07 Putz/ Spachtelung Q2	WQ15 projektspezifisch
WQ01 sichtbar belassene Oberfläche	WQ08 Putz/ Spachtelung Q3	WQ16 projektspezifisch
WQ02 Anstrich auf Rohwand	+Rauhfaserputz +Anstrich	A Fliesen h=ca 2,10m (auf Putz/Spachtelung)
WQ03 Putz/ Spachtelung Q2 +Anstrich	WQ09 Putz/ Spachtelung Q2 +Glasfaserputz +Anstrich	B Fliesen h=ca 1,20m (auf Putz/Spachtelung)
WQ04 Putz/ Spachtelung Q3 +Anstrich	WQ10 Putz/ Spachtelung Q3 +Glasfaserputz +Anstrich	C Fliesen in Teilbereichen (s. Detailangaben)
WQ05 Putz/ Spachtelung Q2 +Vlies+Anstrich	WQ11 Sichtbeton S2	
WQ06 Putz/ Spachtelung Q3 +Vlies+Anstrich	WQ12 Sichtbeton S3	
	WQ13 Fliesen raumhoch	
	WQ14 Mietersseitiger Ausbau	

Bodenqualität (BQ) (Details s. Pläne Bodenübersichten):

BQ00 Bestand/ Luftraum	BQ11 Fliese, hochwertig	BQ20 Anstrich, ölfest
BQ01 Teppich, Nadelvlies	BQ12 Fliese, Sonderbereich	BQ21 Anstrich, säurefest
BQ02 Teppich, hochwertig	BQ13 Betonwerkstein	BQ22 Industrieboden, flügelgeglättet
BQ03 Linoleum	BQ14 Naturstein	BQ23 Industrieboden, flügelgeglättet
BQ04 Kautschuk	BQ15 Rüttelklinker	+ Hartstoffeinstellung
BQ05 Vinyl, Standard	BQ16 Bodenbeschichtung, Standard (Epoxidharz)	BQ24 Gußasphalt
BQ06 Vinyl, Sonderbereich	BQ17 Bodenbeschichtung, Sonderbereich	BQ25 Mietersseitiger Ausbau
BQ07 Holz, Parkett	BQ18 Bodenbeschichtung, Parkhaus	BQ26 projektspezifisch
BQ08 Holz, Hochkantlamellenparkett	BQ19 Anstrich, staubbindend	BQ27 projektspezifisch
BQ09 Holz, Holzplaster		
BQ10 Fliese, Standard		

Deckenqualität (DQ) (Details s. Pläne Deckenspiegel):

DQ00 Bestand/ Luftraum	DQ06 AHD Metall, Raster quadratisch	DQ15 GK-Verkleidung auf UK +Anstrich
DQ01 AHD GK, glatt (gespachtelt + gestrichen)	DQ07 AHD Metall, Raster Langfeld, abgehängt	DQ16 Dämmung + Anstrich
DQ02 AHD GK, gelocht (gespachtelt + gestrichen)	DQ08 AHD Metall, Raster Langfeld, freigespannt	DQ17 Sichtbeton SB 2 (mittlere Qualität)
DQ03 AHD Mineralfaser, Raster quadratisch	DQ09 AHD Streckmetall	DQ18 Sichtbeton SB 3 (hohe Qualität)
DQ04 AHD Mineralfaser, Raster Langfeld, abgehängt	DQ10 AHD Metall, Paneeldecke	DQ19 Rohdecke/ sichtbar belassene Oberfläche
DQ05 AHD Mineralfaser, Raster quadratisch, nassraumgeeignet	DQ11 AHD Holz, quadratisch	DQ20 Mietersseitiger Ausbau
	DQ12 Anstrich	DQ21 projektspezifisch
	DQ13 Spachtelung + Anstrich	DQ22 projektspezifisch
	DQ14 Putz + Anstrich	

Index	Änderungsbeschreibung	Datum	Name
03	Anpassung Fassadensystem	15.09.26	mca

12-23015 706_5_--AN_--_300_03

Neubau Beach-Volleyball-Halle Münster

Architektur
LPH 5 Ausführungsplanung



Bauherr **STADT MÜNSTER** Stadt Münster
Höfingerring 1, 48153 Münster
Fon 0251/492 5219

Baugrundstück Greverer Str., 48159 Münster

Generalplanung **assmann gruppe** assmann Münster GmbH
Kardinal-von-Galen-Ring 55, 48149 Münster
Fon 0251.60963.000

Planverfasser assmann architekten GmbH
Baroper Straße 237, 44227 Dortmund
Fon 0231.75445.0

Planinhalt	Ansichten Nord / Süd
	Vorabzug
Planchéliste Vorgemerkte 1:1 Gebäudefläche, Plan, Schnitt, NLN, Index 706_5_--AN_--_300_03	Planstand Index Datum 03 15.09.26 Maßstab 1:50 Gel. Gepr. Planformat mca 118,9x84,1cm