



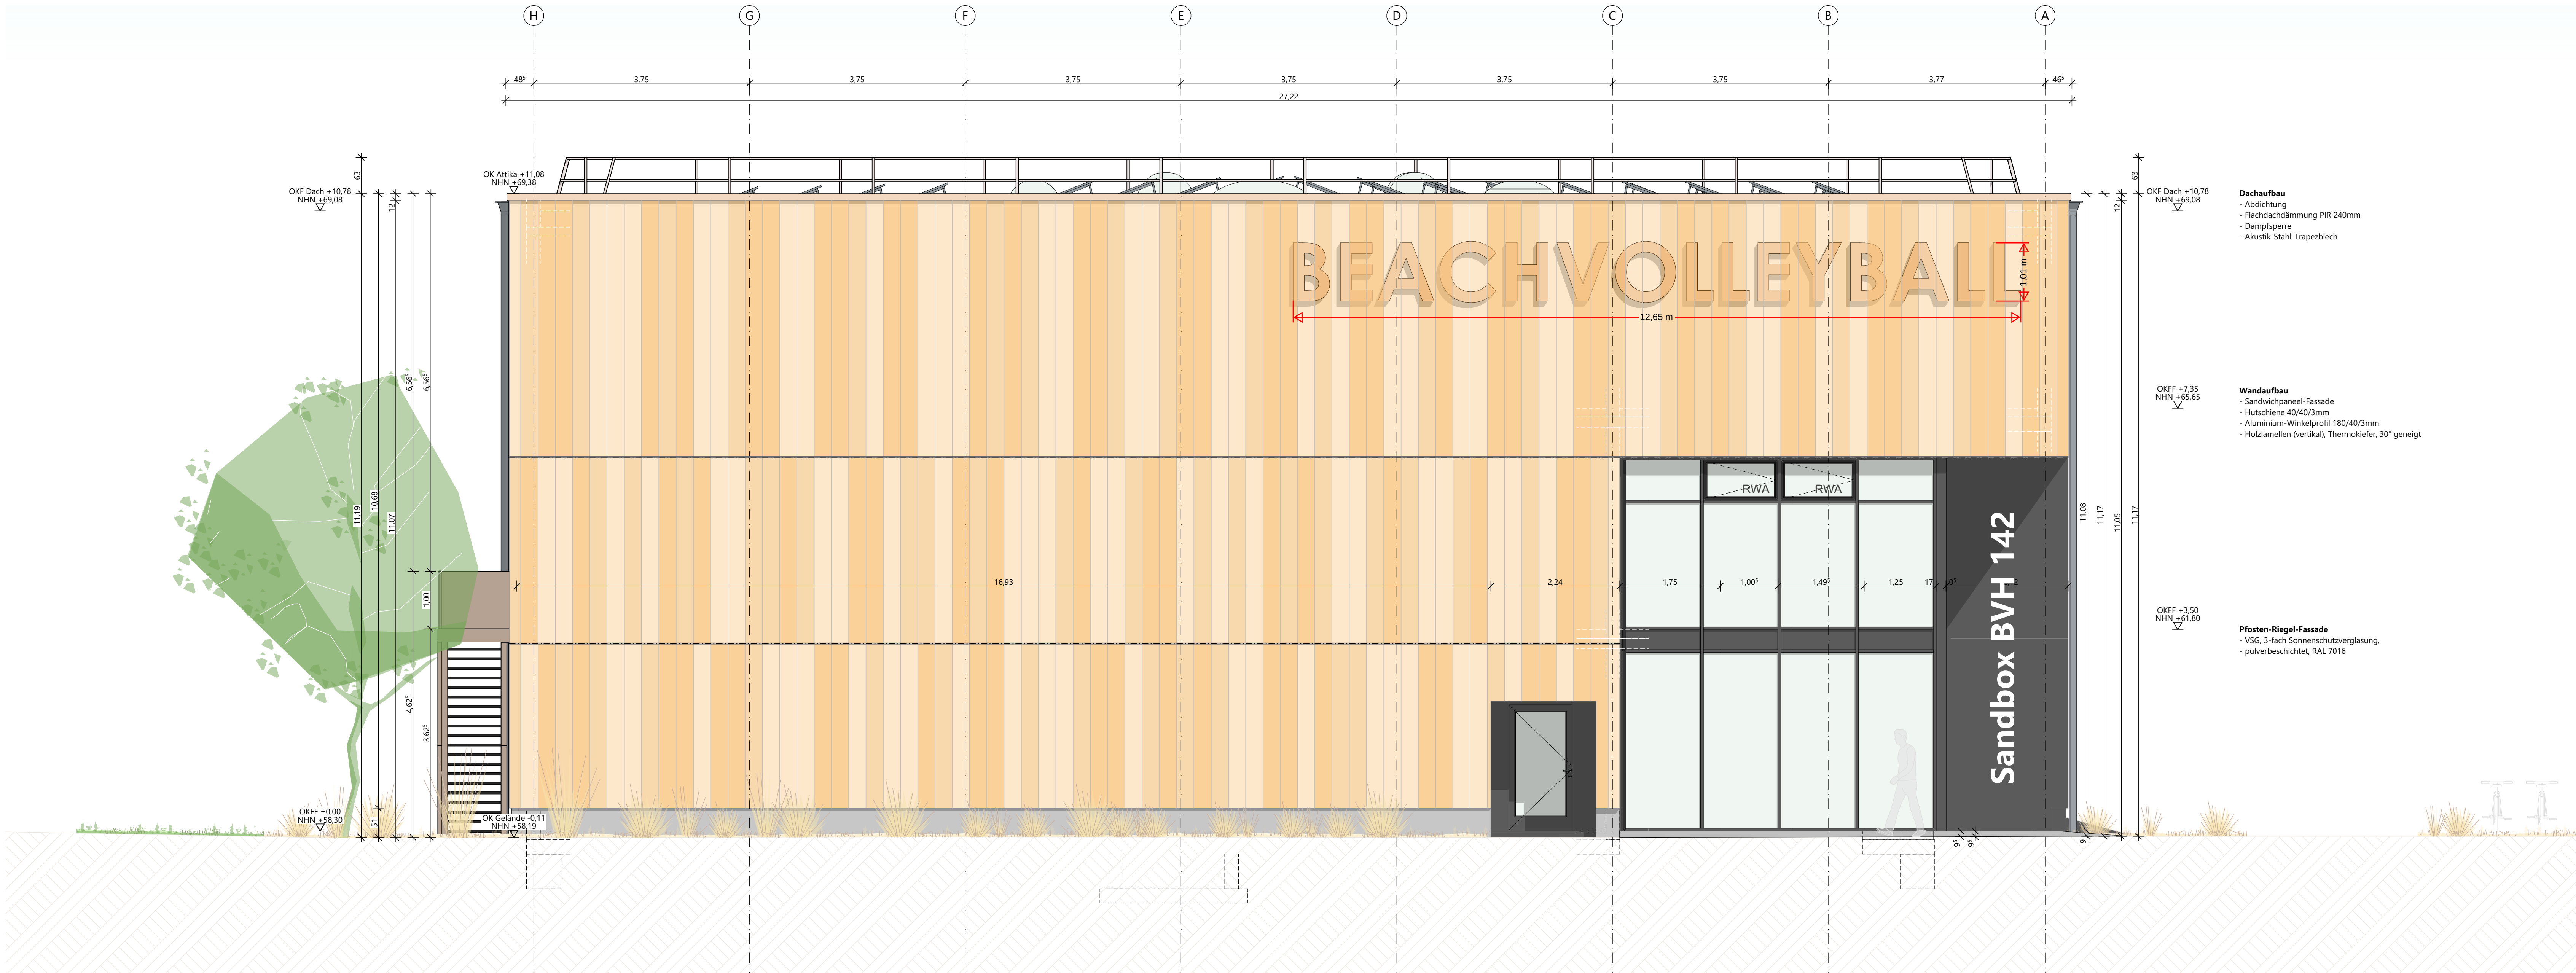

Ansicht Nord | Parkplatz

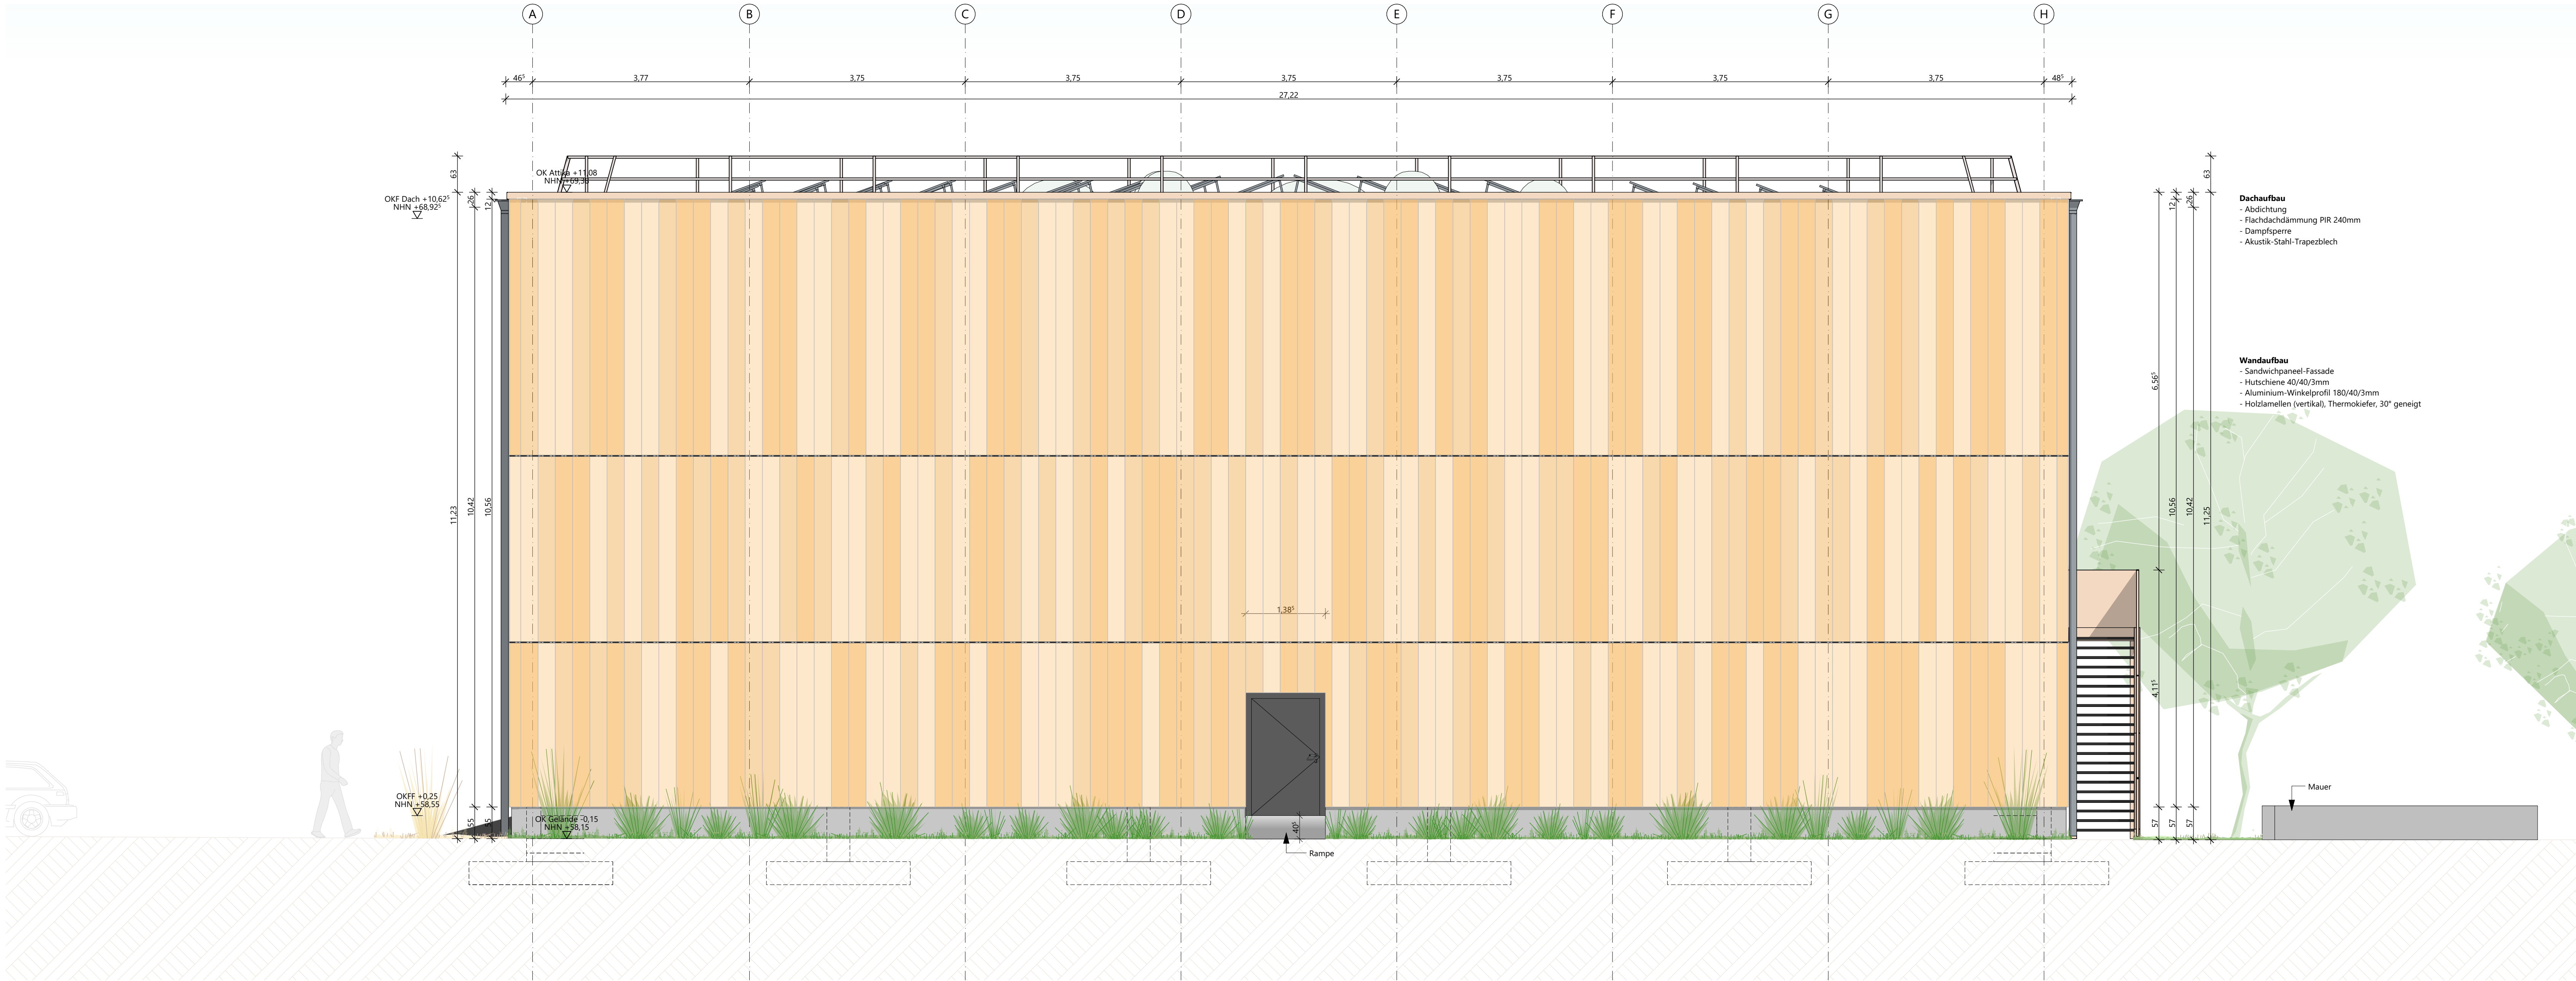

Ansicht Süd | Wohnsiedlung

Legende

OKFF EG ±0.00 = +58.30m NHN

Alle Maße sind vor Ausführungsbeginn verantwortlich am Bau zu prüfen. Maßstabsirrigkeiten oder Abweichungen sind umgehend der örtlichen Bauleitung bzw. dem Architekten mitzuteilen und mit den am Bau beteiligten abzuklären.

Alle Maße sind Rohbaumaße sofern nicht anders angegeben.

BRH=Brüstungshöhen, Tür- und Fensterhöhen sind ab OKFF vermaßt.

Zeichnungen größeren Maßstabes haben vorrangige Gültigkeit.

Zeichnungen ausführender Firmen sind nur mit Freigabevermerk des Architekten gültig.

Diese Pläne haben nur Gültigkeit mit der geprüften Statik und den Ausführungszeichnungen aller beteiligten Ingenieurbüros und Fachfirmen und dem Freigabevermerk des Architekten.

Zeichenerklärung:

	Stahlbeton		Holz		WD=Wanddurchbruch
	Mauwerk		Leichtbau/ GK-Metaländerwand		WS=Wandschiltz
	Mauwerk, nachträglich zu errichten		Dämmung trittfest		BD=Bodendurchbruch
	Stahl		Dämmung weich		DD=Deckendurchbruch
					Angaben ELT/ Angaben HLS

Brandschutz

fb	feuerbeständig	fb/vmB	feuerhemmend	fb/vmB	feuerbeständig
hfh	hochfeuerbeständig	fb/vmB	feuerhemmend	fb/vmB	hochfeuerbeständig
fh	feuerhemmend	fb/vmB	feuerhemmend	fb/vmB	feuerhemmend
wmb	widerstandsfähig gegen mechanische Beanspruchung	fb/vmB	feuerhemmend	fb/vmB	widerstandsfähig gegen mechanische Beanspruchung
nbr	nicht brennbar	fb	feuerbeständig	fb	nicht brennbar

Höhen Grundrisse:

OKFF ±0.00	Oberkante Fertigfußboden bzw. Fertiggleiche	OK	Oberkante	OK	Oberkante
OKRD -0.15	Oberkante Rohdecke bzw. Rohhöhe	UK	Unterseite	UK	Unterseite
UK ±2.70	Unterseite Abhangendecke von OKFF	VK	Vorderkante	VK	Vorderkante

Höhen Schnitte/ Ansichten:

±0.00	Oberkante Fertig/ OKFF (Ausbau-/ Fertiggleiche)	BRH	Brüstungshöhe (von OKFF bis OK Rohbrüstung)	BRH	Brüstungshöhe (von OKFF bis OK Rohbrüstung)
+7.20	Unterseite Fertig/ UKF (Ausbau-/ Fertiggleiche)	BRHF	Brüstungshöhe Fertig (von OKFF bis OK Fertig/ Fensterbank innen)	BRHF	Brüstungshöhe Fertig (von OKFF bis OK Fertig/ Fensterbank innen)
-0.15	Oberkante Roh/ OKR (Rohbauhöhe)	RR	Regenrohr	RR	Regenrohr
+6.70	Unterseite Roh/ UKR (Rohbauhöhe)	RO	Reinigungsöffnung	RO	Reinigungsöffnung
		BE	Bodeneinlauf	BE	Bodeneinlauf
		HK	Heizkörper	HK	Heizkörper

Wandqualität (WQ) (Details s. Pläne Wandübersichten):

WQ00	Bestand	WQ07	Putz/ Spachtelung Q2	WQ15	projektspezifisch
WQ01	sichtbar belassene Oberfläche	WQ08	Rauf-/ Spachtelung Q3	WQ16	projektspezifisch
WQ02	Anstrich auf Rohwand	WQ09	Putz/ Spachtelung Q2	A	Fliesen h=ca 2,10m (auf Putz/Spachtelung)
WQ03	Putz/ Spachtelung Q2	WQ10	Putz/ Spachtelung Q3	B	Fliesen h=ca 1,20m (auf Putz/Spachtelung)
WQ04	Putz/ Spachtelung Q3	WQ11	Sichtbeton S2	C	Fliesen in Teilbereichen (s. Detailangaben)
WQ05	Putz/ Spachtelung Q2	WQ12	Sichtbeton S3		
WQ06	Putz/ Spachtelung Q3	WQ13	Fliesen raumhoch		
		WQ14	Mietertseitiger Ausbau		

Bodenqualität (BQ) (Details s. Pläne Bodenübersichten):

BQ00	Bestand/ Luftraum	BQ11	Fliese, hochwertig	BQ20	Anstrich, ölfest
BQ01	Teppich, Nadelvlies	BQ12	Fliese, Sonderbereich	BQ21	Anstrich, säurefest
BQ02	Teppich, hochwertig	BQ13	Betonwerkstein	BQ22	Industrieboden, flügelgeglättet
BQ03	Linoleum	BQ14	Naturstein	BQ23	Industrieboden, flügelgeglättet
BQ04	Kautschuk	BQ15	Rüttelklinker		+ Hartstoffeinstreuung
BQ05	Vinyl, Standard	BQ16	Bodenbeschichtung, Standard (Epoxidharz)	BQ24	Gußasphalt
BQ06	Vinyl, Sonderbereich	BQ17	Bodenbeschichtung, Sonderbereich	BQ25	Mietertseitiger Ausbau
BQ07	Holz, Parkett	BQ18	Bodenbeschichtung, Parkhaus	BQ26	projektspezifisch
BQ08	Holz, Hochkantlamellenparkett	BQ19	Anstrich, staubbindend	BQ27	projektspezifisch
BQ09	Holz, Holzplaster				
BQ10	Fliese, Standard				

Deckenqualität (DQ) (Details s. Pläne Deckenspiegel):

DQ00	Bestand/ Luftraum	DQ06	AHD Metall, Raster quadratisch	DQ15	GK-Verkleidung auf UK
DQ01	AHD GK, glatt	DQ07	AHD Metall, Raster Langfeld, abgehängt	DQ16	Dämmung + Anstrich
DQ02	AHD GK, gestrichen (gespachtelt + gestrichen)	DQ08	AHD Metall, Raster Langfeld, freigespannt	DQ17	Sichtbeton SB 2 (mittlere Qualität)
DQ03	AHD Mineralfaser, Raster quadratisch	DQ09	AHD Streckmetall	DQ18	Sichtbeton SB 3 (hohe Qualität)
DQ04	AHD Mineralfaser, Raster Langfeld, abgehängt	DQ10	AHD Metall, Paneeldecke	DQ19	Rohdecke/ sichtbar belassene Oberfläche
DQ05	AHD Mineralfaser, Raster quadratisch	DQ11	AHD Holz	DQ20	Mietertseitiger Ausbau
		DQ12	Anstrich	DQ21	projektspezifisch
		DQ13	Spachtelung + Anstrich	DQ22	projektspezifisch
		DQ14	Putz + Anstrich		

Index	Änderungsbeschreibung	Datum	Name
03	Anpassung Fassadensystem	15.09.26	mca

12-23015

706_5_...AN..._300_03

Neubau Beach-Volleyball-Halle Münster

Architektur
LPH 5 Ausführungsplanung

Bauherr **STADT MÜNSTER** Stadt Münster
Höfingerring 1, 48153 Münster
Fon 0251/492 5219

Baugrundstück Greverer Str., 48159 Münster

Generalplanung **assmann gruppe** assmann Münster GmbH
Kardinal-von-Galen-Ring 55, 48149 Münster
Fon 0251.60963.000

Planverfasser assmann architekten GmbH
Baroper Straße 237, 44227 Dortmund
Fon 0231.75445.0

Planinhalt	Ansichten Nord / Süd
	Vorabzug
Planchénummer 706_5_...AN..._300_03	Planchénummer 706_5_...AN..._300_03
Index	Index
Datum 15.09.26	Datum 15.09.26
Maßstab 1:50	Maßstab 1:50
Gepr. mca	Gepr. mca
Planformat 118,9x84,1cm	Planformat 118,9x84,1cm