


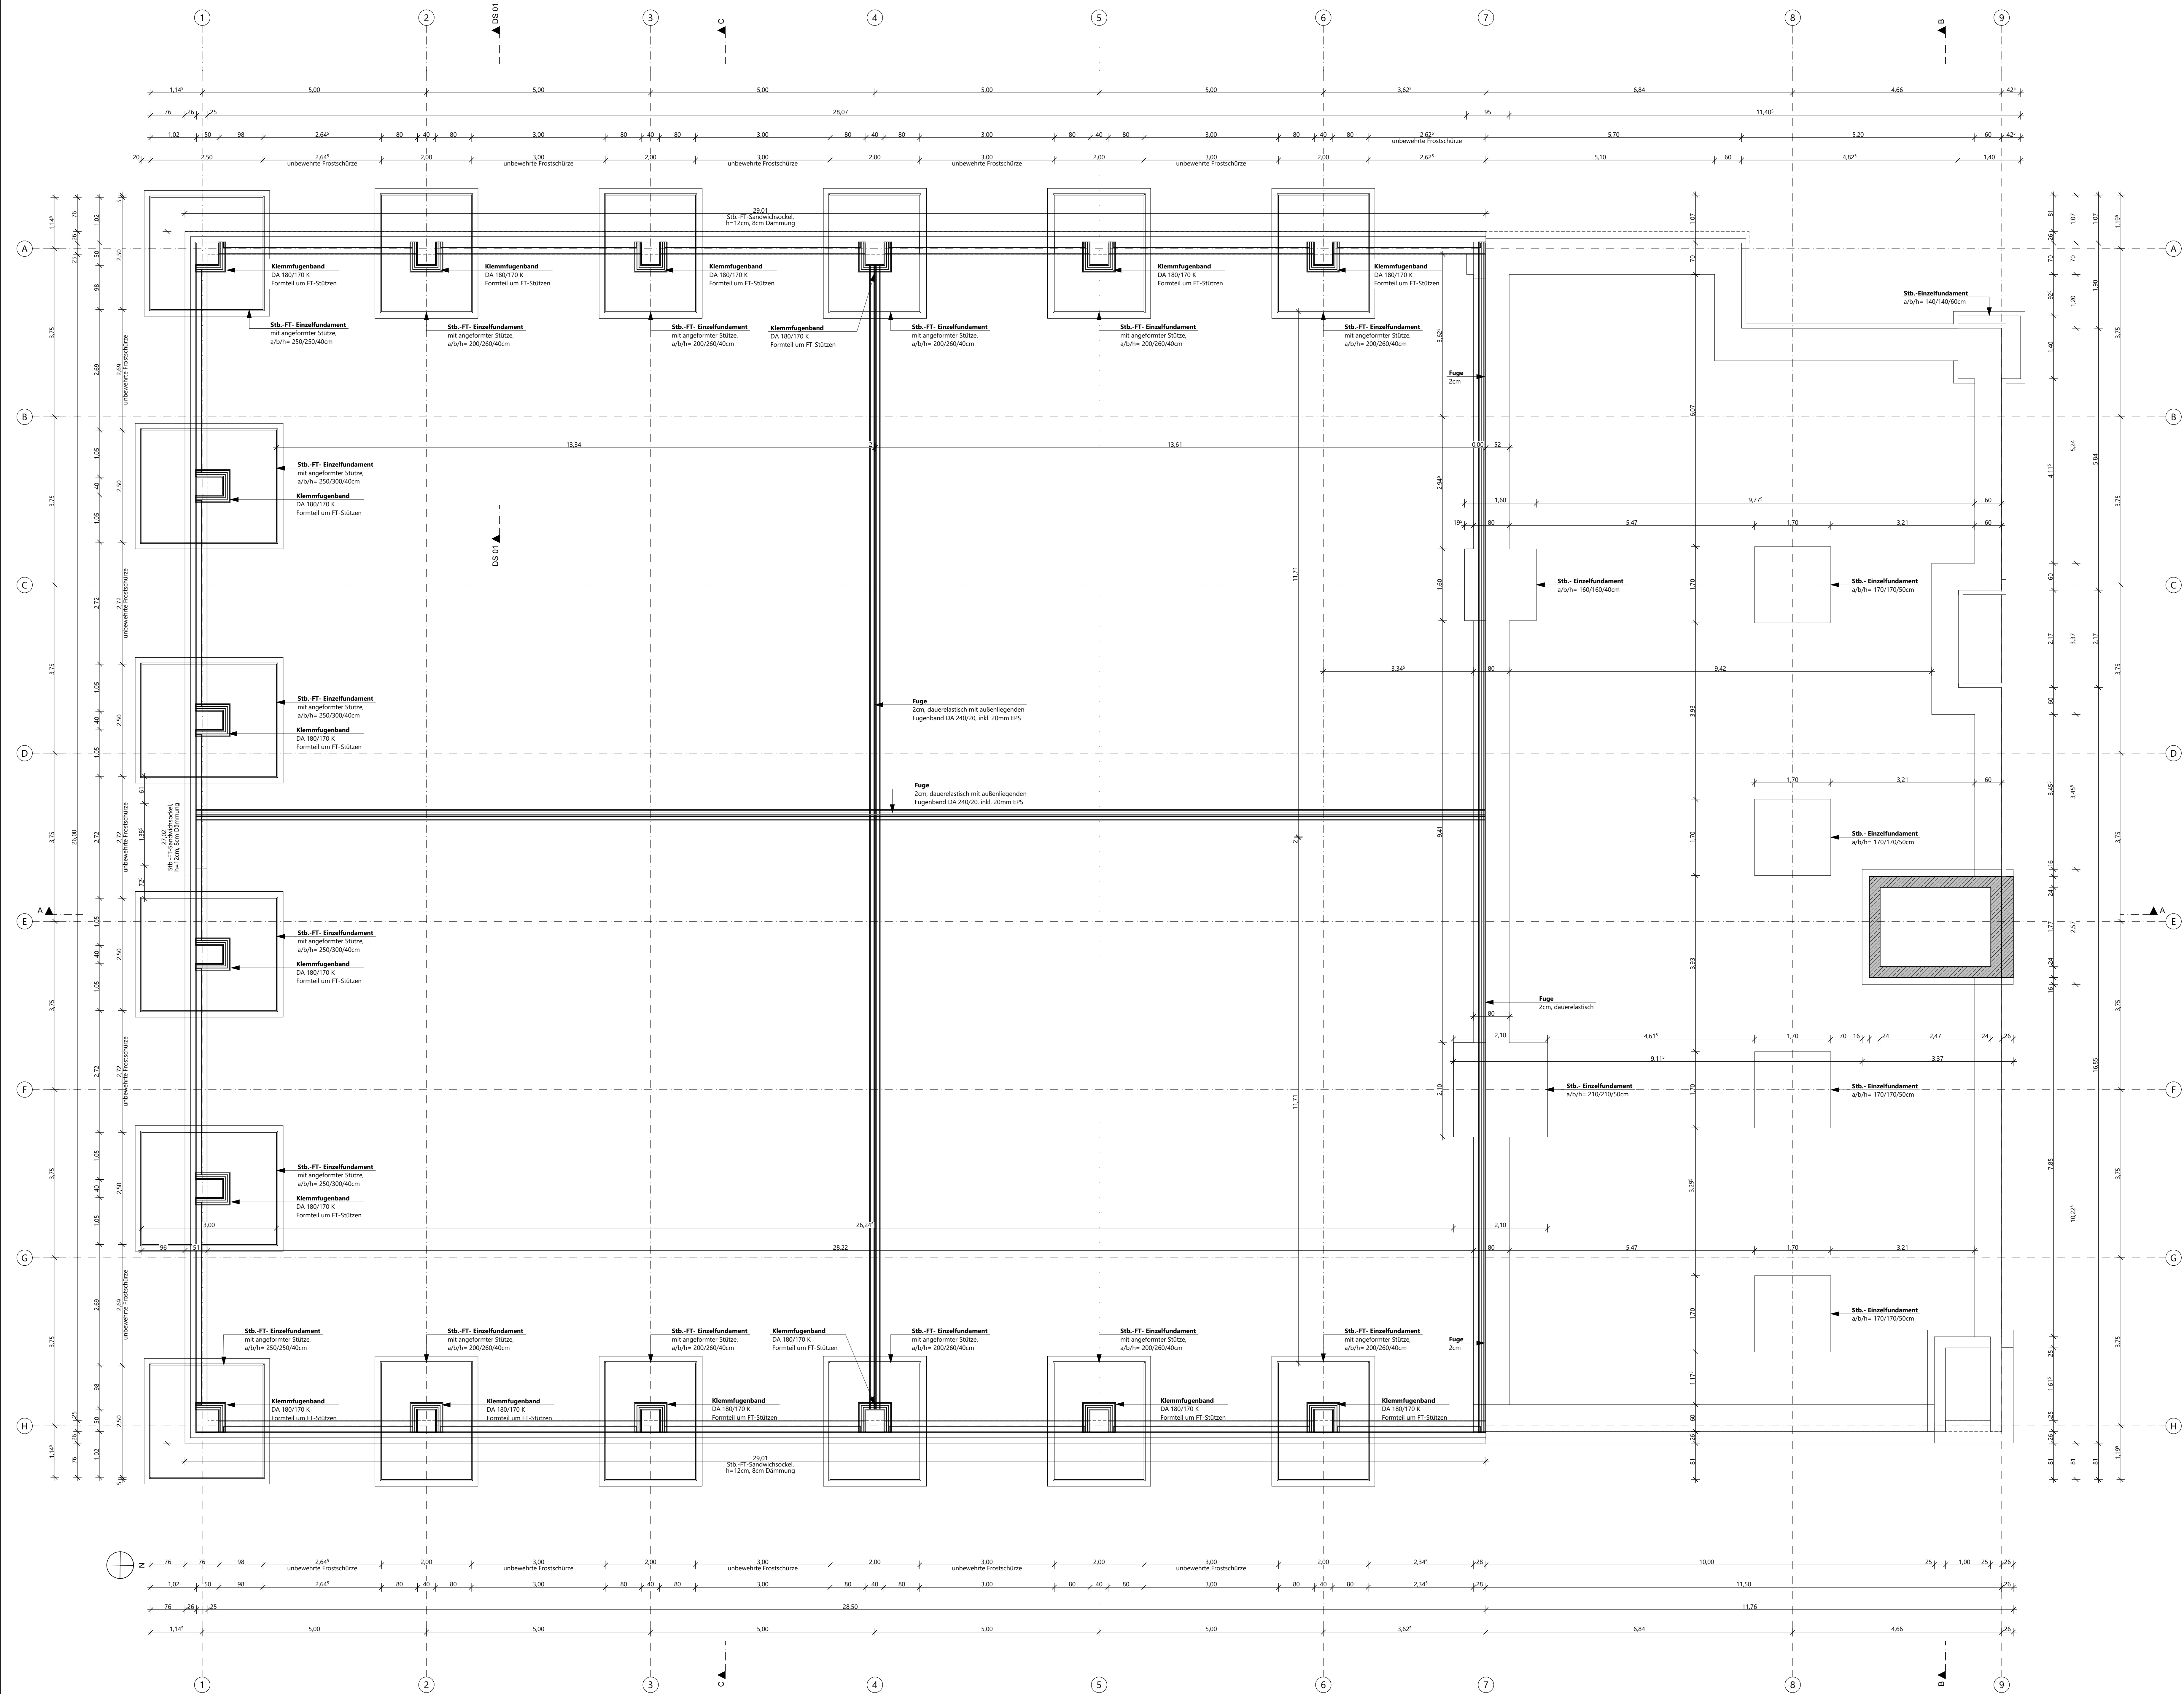

Legende
OKFF EG ±0.00 = +58.30m NHN
Alle Maße sind vor Ausführungsbeginn verantwortlich am Bau zu prüfen.
Maßstabsirrtümern oder Abweichungen sind umgehend der örtlichen Bauleitung bzw. dem Architekten mitzuteilen und mit den am Bau beteiligten abzuklären.
Alle Maße sind Rohbaumaße sofern nicht anders angegeben.
BRH=Brüstungshöhen, Tür- und Fensterhöhen sind ab OKFF vermaßt.
Zeichnungen größeren Maßstabes haben vorrangige Gültigkeit.
Zeichnungen ausführender Firmen sind nur mit Freigabevermerk des Architekten gültig.
Diese Pläne haben nur Gültigkeit mit der geprüften Statik und den Ausführungszeichnungen aller beteiligten Ingenieurbüros und Fachfirmen und dem Freigabevermerk des Architekten.

Zeichenerklärung:
Stahlbeton
Mauerwerk
Mauerwerk, nachträglich zu errichten
Stahl
Holz
Leichtbau/ GK-Metallständerwand
Dämmung trittfest
Dämmung weich
WD=Wanddurchbruch
WS=Wandschlitze
BD=Bodendurchbruch
DD=Deckendurchbruch
Angaben ELT/ Angaben HLS

Brandschutz
fb feuerbeständig
hfh hochfeuerbeständig
fh feuerhemmend
wmb widerstandsfähig gegen mechanische Beanspruchung
nbr nicht brennbar
Brandschutz bei fertiger Darstellung:
fb/wmb
fb/wmb (Bauart)
fb
fh
Türen, Fenster, Verglasungen:
dt dichtschießend
dts dichte- und selbstschießend
rdts rauchdicht- und selbstschießend
rdts (RS) rauchdicht- und selbstschießend
fh/fdts feuerhemmend, dicht- und selbstschießend
fh/fdts (F30RS) feuerhemmend, rauchdicht- und selbstschießend
hfh hochfeuerhemmend, dicht- und selbstschießend
hfh (F60) hochfeuerhemmend, rauchdicht- und selbstschießend
fb/fdts feuerbeständig, dicht- und selbstschießend
fb/fdts (F90RS) feuerbeständig, rauchdicht- und selbstschießend
GtL Gangflügel
StL Standflügel
US Unterschnitt
TS Türschließer
OH Türöffnung
TA Türantrieb
Vor Vorrichtung
BLS Blendschutz innen
VD Verdunkelung (elektrisch)
S Sonnenschutz
RL Rolläden

Höhen Grundrisse:
OKFF ±0.00 Oberkante Fertigfußboden bzw. Fertighöhe
OKRD -0.15 Oberkante Rohdecke bzw. Rohhöhe
UL+2.70 Unterseite Abhangdecke von OKFF
Höhen Schnitte/ Ansichten:
± 0.00 Oberkante Fertig OKFF (Ausbau/ Fertighöhe)
+7.20 Unterseite Fertig UKF (Ausbau/ Fertighöhe)
-0.15 Oberkante Roh OKR (Rohbauhöhe)
+6.70 Unterseite Roh UKR (Rohbauhöhe)
allg. Abkürzungen:
OK Oberkante
UK Unterseite
VK Vorderkante
FF Fertigfußboden
RD Rohdecke
UZ Unterzug
AHD Abhangdecke
RH Raumhöhe von OKFF bis UKRD
HIL Höhe im Lichten (Raumhöhe von OKFF bis UK AHD/ Deckenbkl.)
BRH Brüstungshöhe (von OKFF bis OK Rohbrüstung)
BRHF Brüstungshöhe fertig (von OKFF bis OK fertig/ Fensterbank innen)
RR Regenrohr
RO Reinigungsöffnung
BE Bodeneinlauf
HK Heizkörper

Wandqualität (WQ) (Details s. Pläne Wandübersichten):
WQ00 Bestand
WQ01 sichtbar belassene Oberfläche
WQ02 Anstrich auf Rohwand
WQ03 Putz/ Spachtelung Q2 +Anstrich
WQ04 Putz/ Spachtelung Q3 +Anstrich
WQ05 Putz/ Spachtelung Q2 +Vlies+Anstrich
WQ06 Putz/ Spachtelung Q3 +Vlies+Anstrich
WQ07 Putz/ Spachtelung Q2 +Raufasertap+Anstrich
WQ08 Putz/ Spachtelung Q3 +Raufasertap+Anstrich
WQ09 Putz/ Spachtelung Q2 +Glasfasertap+Anstrich
WQ10 Putz/ Spachtelung Q3 +Glasfasertap+Anstrich
WQ11 Sichtbeton S2
WQ12 Sichtbeton S3
WQ13 Fliesen raumhoch
WQ14 Mietersseitiger Ausbau
WQ15 projektspezifisch
WQ16 projektspezifisch
A Fliesen h=ca.2,10m (auf Putz/Spachtelung)
B Fliesen h=ca.1,20m (auf Putz/Spachtelung)
C Fliesen in Teilbereichen (s. Detailangaben)
WxW Wandbekleidung Wxx gem. Wandbelagsplan

Bodenqualität (BQ) (Details s. Pläne Bodenübersichten):
BQ00 Bestand/ Luftraum
BQ01 Teppich, Nadelvlies
BQ02 Teppich, hochwertig
BQ03 Linoleum
BQ04 Kautschuk
BQ05 Vinyl, Standard
BQ06 Vinyl, Sonderbereich
BQ07 Holz, Parkett
BQ08 Holz, Hochkantlamellenparkett
BQ09 Holz, Holzplaster
BQ10 Fliese, Standard
BQ11 Fliese, hochwertig
BQ12 Fliese, Sonderbereich
BQ13 Betonwerkstein
BQ14 Naturstein
BQ15 Rüttelklinker
BQ16 Bodenbeschichtung, Standard (Epoxidharz)
BQ17 Bodenbeschichtung, Sonderbereich
BQ18 Bodenbeschichtung, Parkhaus
BQ19 Anstrich, staubbindend
BQ20 Anstrich, offest
BQ21 Anstrich, säurefest
BQ22 Industrieboden, flügelgeglättet
BQ23 Industrieboden, flügelgeglättet, + Hartstoffeinstreuung
BQ24 Gullyablauf
BQ25 Mietersseitiger Ausbau
BQ26 projektspezifisch
BQ27 projektspezifisch

Deckenqualität (DQ) (Details s. Pläne Deckenspiegel):
DQ00 Bestand/ Luftraum
DQ01 AHD GK, glatt (gespachtelt + gestrichen)
DQ02 AHD GK, gelocht (gespachtelt + gestrichen)
DQ03 AHD Mineralfaser, Raster quadratisch
DQ04 AHD Mineralfaser, Raster Langfeld, abgehängt
DQ05 AHD Mineralfaser, Raster quadratisch, Nassraum geeignet
DQ06 AHD Metall, Raster quadratisch
DQ07 AHD Metall, Raster Langfeld, abgehängt
DQ08 AHD Metall, Raster Langfeld, freigespannt
DQ09 AHD Streckmetall
DQ10 AHD Metall, Paneeldecke
DQ11 AHD Holz
DQ12 Anstrich
DQ13 Spachtelung + Anstrich
DQ14 Putz + Anstrich
DQ15 GK-Verkleidung auf UK +Anstrich
DQ16 Dämmung + Anstrich
DQ17 Sichtbeton SB 2 (mittlere Qualität)
DQ18 Sichtbeton SB 3 (hohe Qualität)
DQ19 Rohdecke/ sichtbar belassene Oberfläche
DQ20 Mietersseitiger Ausbau
DQ21 projektspezifisch
DQ22 projektspezifisch

Index	Änderungsbeschreibung	Datum	Name
03		24.07.2026	mca

12-23015

706_5_...GR_1,104,03

Neubau Beach-Volleyball-Halle Münster

Architektur
LPH 5 Ausführungsplanung

Bauherr Stadt Münster
Höfingerring 1, 48153 Münster
Fon 0251/492 5219

Baugrundstück Greener Str., 48159 Münster

Generalplanung asmann Münster GmbH
Kardinal-von-Galen-Ring 55, 48149 Münster
Fon 0251 60963.000

Planverfasser asmann architekten GmbH
Baroper Straße 237, 44227 Dortmund
Fon 0231.75445.0

Planinhalt
Planstand
706_5_...GR_1,104,03
Index
03
Datum
24.07.2026
Maßstab
1:50
Gel.
mca
Gepr.
mca
Planformat
118,9x84,1cm

Grundriss UG
Vorabzug