


Legende Schotteraufbauten

- Fußläufige Bereiche
mind. 18cm
- Befahrbare Bereiche
mind. 30cm (<40cm)
- Befahrbare Bereiche, auch Feuerwehr
mind. 40cm

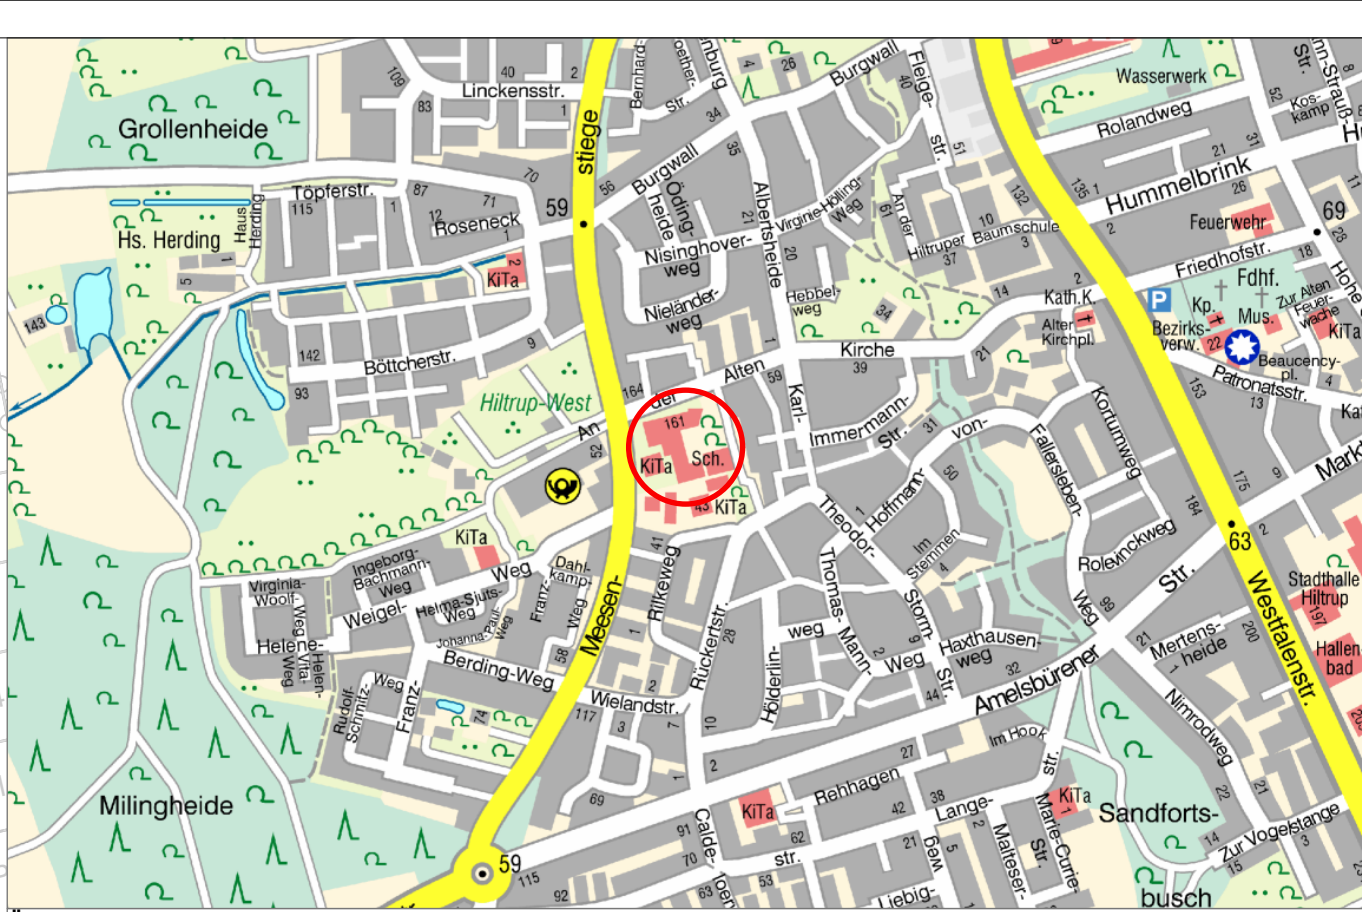

Projekt-Nr.: 11334 Objekt-Nr.: 69701		STADT MÜNSTER
Plan Nr.: S 62/20 Datum: 14.09.2026		
Vorabzug: nur für Ausschreibungs- und Kalkulationszwecke		Amt für Grünflächen, Umwelt und Nachhaltigkeit
Maßstab: 1:250		Ludgerusschule Hilstrup
Geändert: Index Inhalt Datum Bearbeiter		Neugestaltung Außenanlagen Ausführungsplanung Lageplan Aufbauten