



Plan-Nr.	Planinhalt
S 62/9	Lageplan gesamt
S 62/10	Lageplan Nord
S 62/11	Lageplan Süd
S 62/12	Lageplan Ent-/Versorgung
S 62/13	Übersichtslageplan Bauabschnitte
S 62/14	Lageplan BE Bauabschnitt 1
S 62/15	Lageplan BE Bauabschnitt 2
S 62/16	Lageplan BE Bauabschnitt 3
S 62/17	Lageplan Abbruch
S 62/18	Lageplan Bepflanzung Nord
S 62/19	Lageplan Bepflanzung Süd
S 62/20	Lageplan Aufbauten
S 62/21	Schnitt A+B
S 62/22	Schnitt C+D
S 62/23	Detail Konstruktion Betonbänke
S 62/24	Detail Einfassungen
S 62/25	Detail Wegeaufbauten
S 62/26	Detail Einfassungsblöcke Innenhof
S 62/27	Detail Fassadenanschlüsse
S 62/28	Detail Betonbänke Innenhof
S 62/29	Detail Beispiel Verzahnung Pflaster

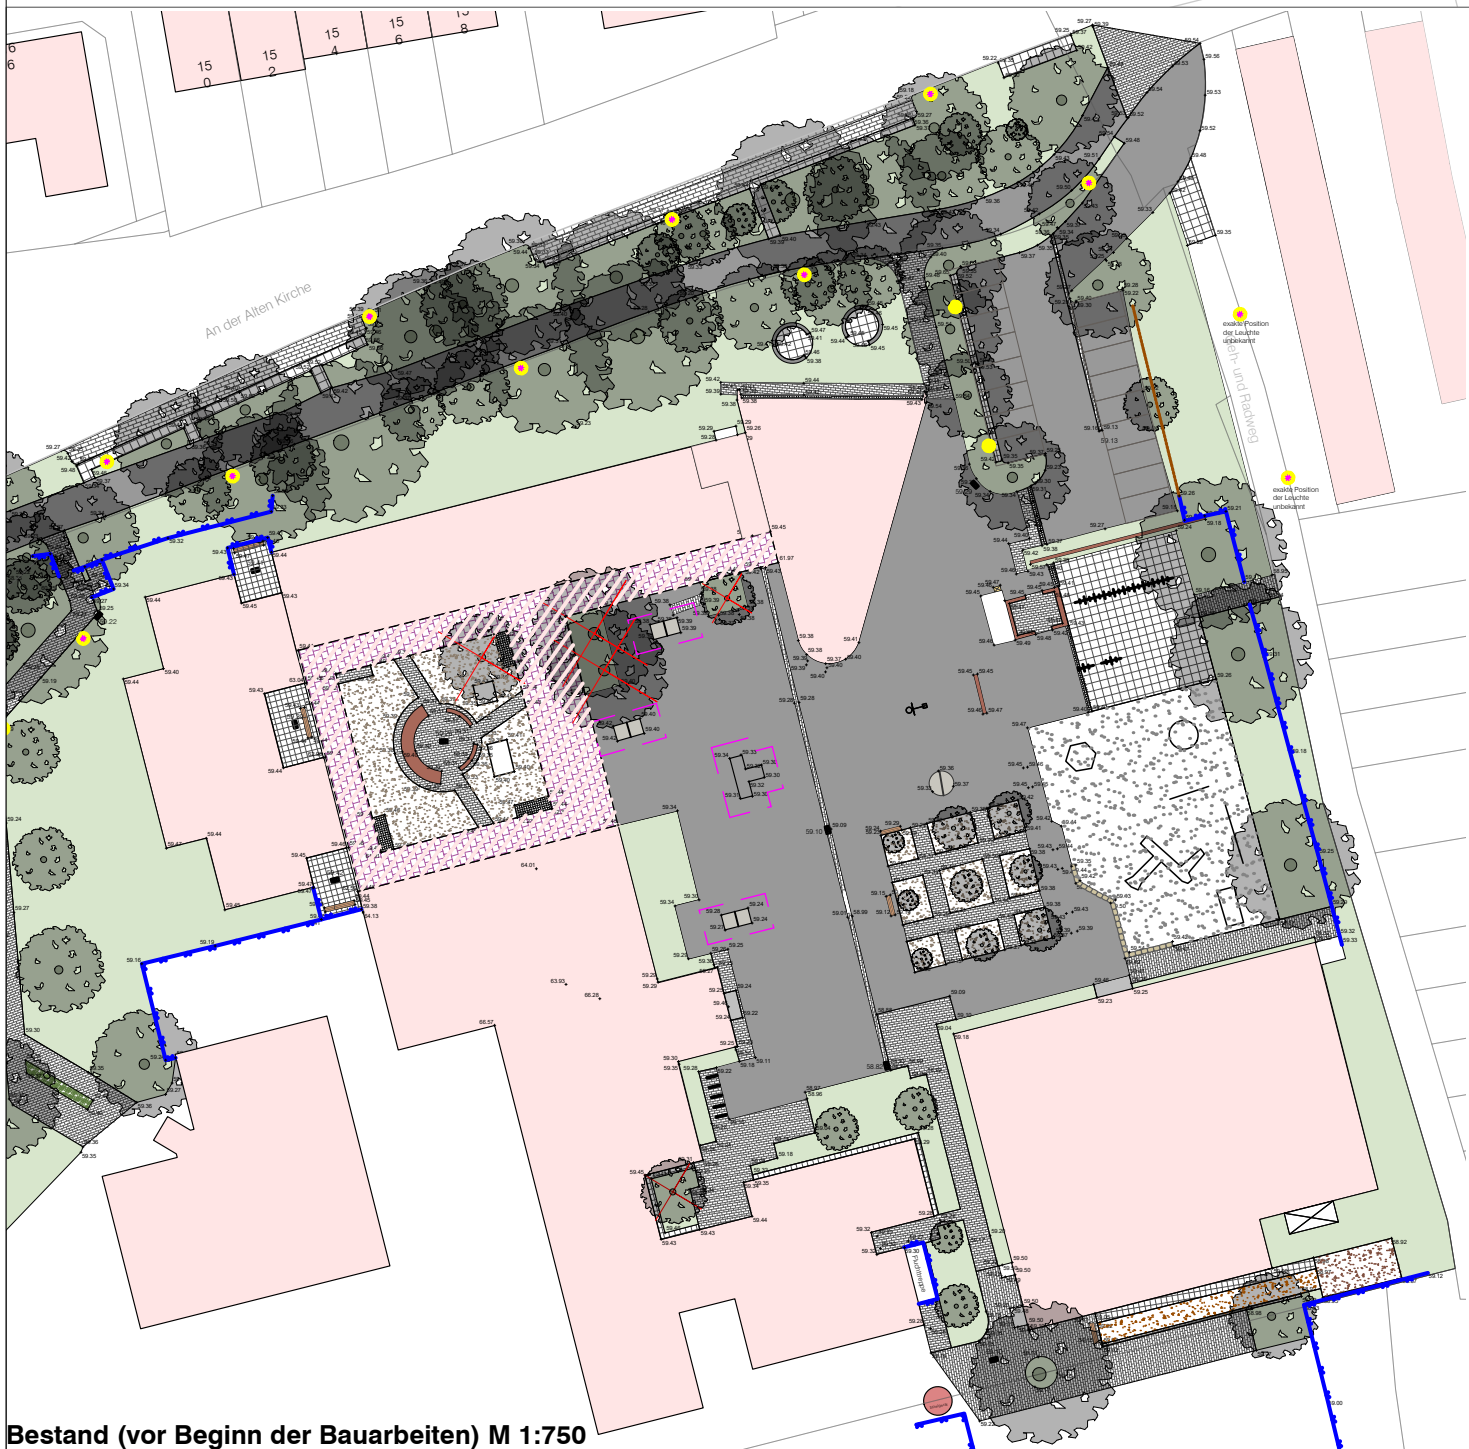

Bestand (vor Beginn der Bauarbeiten) M 1:750

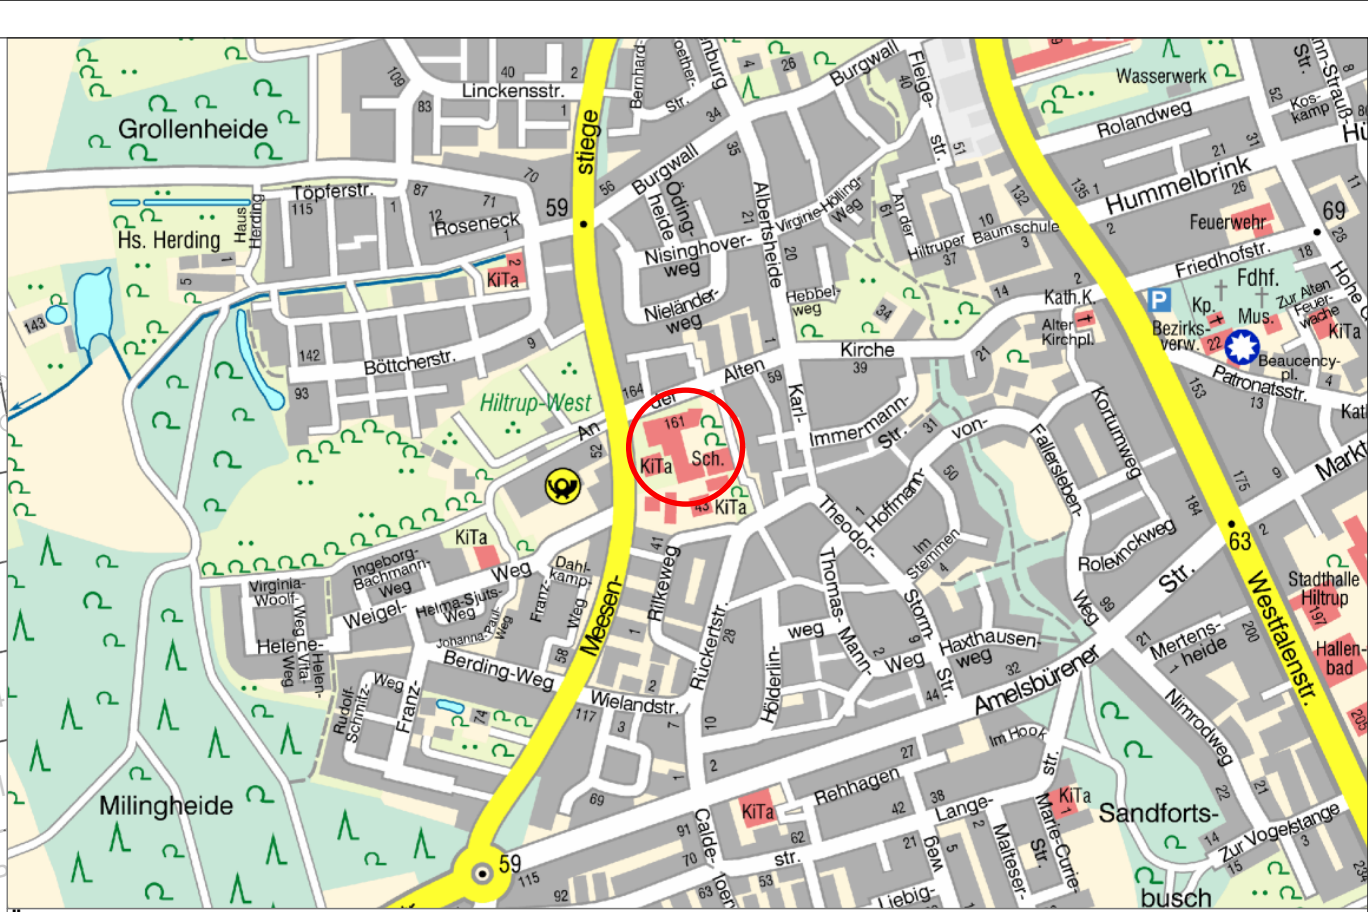

Übersichtskarte Stadtgebiet Münster (o. M.)



Übersicht M 1:1000

Projekt-Nr.: 11334 Plan Nr.: S 62/9	Objekt-Nr.: 69701 Datum: 14.09.2026	STADT MÜNSTER Amt für Grünflächen, Umwelt und Nachhaltigkeit
Vorabzug: nur für Ausschreibungs- und Kalkulationszwecke		
Maßstab: 1:250		Ludgerusschule Hilstrup Neugestaltung Außenanlagen Ausführungsplanung Übersichtslageplan
Geändert: Index Inhalt	Datum Bearbeiter	