


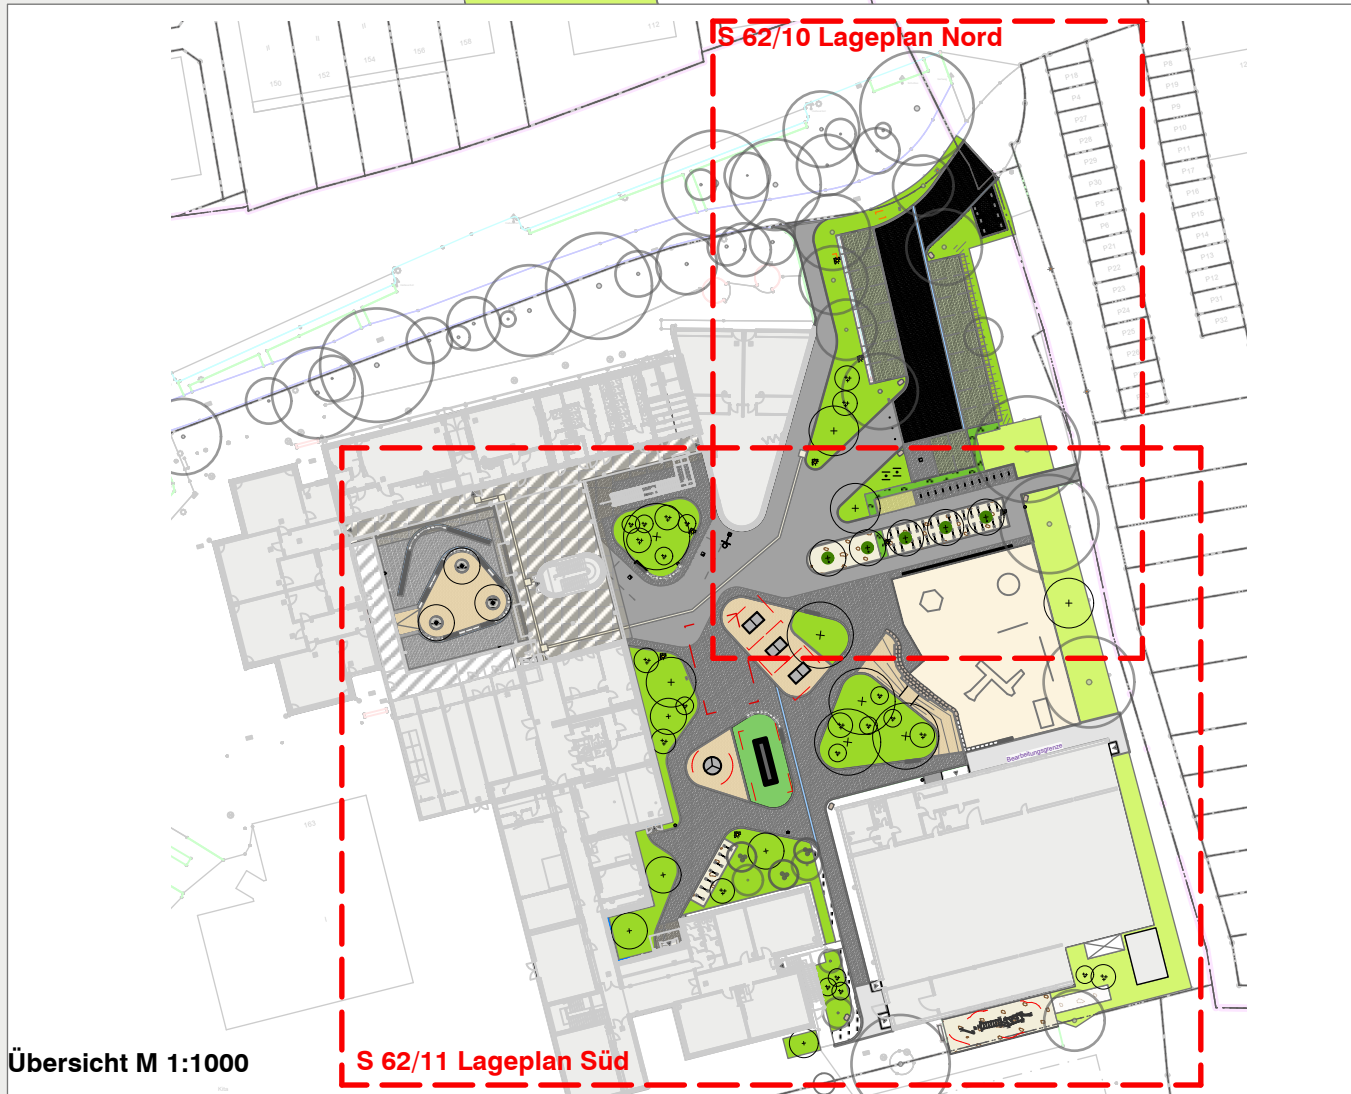

Projekt-Nr.: 11334 Plan Nr.: S 62/11		Objekt-Nr.: 69701 Datum: 14.09.2026		STADT  MÜNSTER Amt für Grünflächen, Umwelt und Nachhaltigkeit																				
Vorabzug: nur für Ausschreibungs- und Kalkulationszwecke  Maßstab: 1:100																								
Geändert: Index Inhalt Datum Bearbeiter <table><tr><td>-</td><td>-</td><td>-</td><td>-</td></tr><tr><td> </td><td> </td><td> </td><td> </td></tr><tr><td> </td><td> </td><td> </td><td> </td></tr><tr><td> </td><td> </td><td> </td><td> </td></tr><tr><td> </td><td> </td><td> </td><td> </td></tr></table>				-	-	-	-																	Ludgerusschule Hilstrup Neugestaltung Außenanlagen Ausführungsplanung Lageplan Süd
-	-	-	-																					