


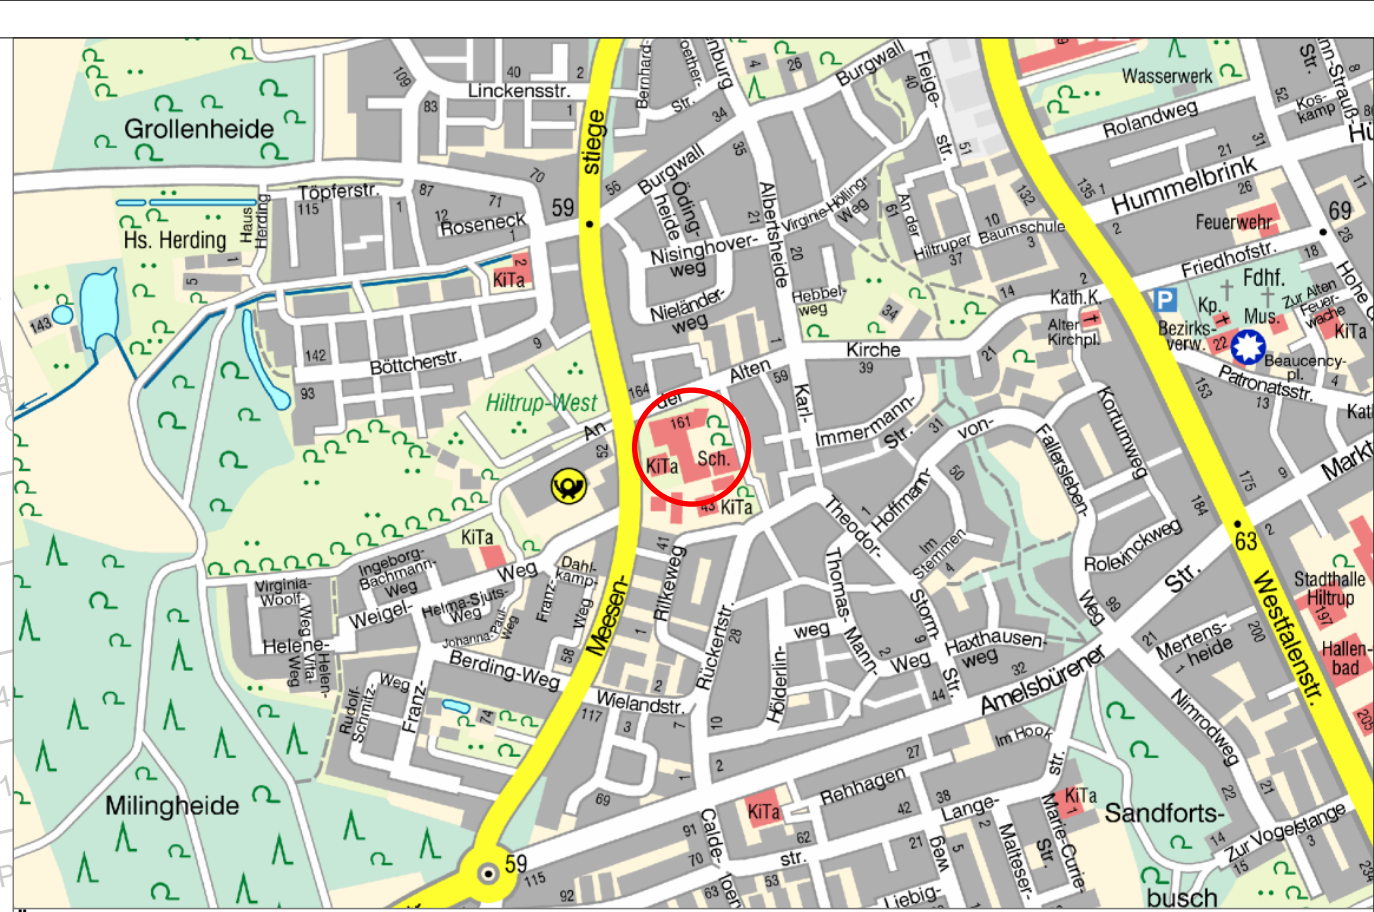

- Legende Baustelleneinrichtung
- Bearbeitungsgebiet
BA 1 Freianlagen
 - Bearbeitungsgebiet
BA 2 Freianlagen
 - Bearbeitungsgebiet
BA 3 Freianlagen



Zeitschiene Bauablauf

- BA1: vorauss. 01/2027 bis 03/2027
- BA2: vorauss. 03/2027 bis 05/2027
- BA3: vorauss. 06/2027 bis 08/2027,
dabei Innenhof in den Sommerferien
(19.07.2027 bis 31.08.2027)

Projekt-Nr.: 11334 Objekt-Nr.: 69701
Plan Nr.: S 62/13 Datum: 14.09.2026

**Vorabzug:
nur für
Ausschreibungs-
und
Kalkulationszwecke**

Maßstab: 1 : 250

Geändert:		Datum	Bearbeiter
Index	Inhalt		



Ludgerusschule Hiltrup

Neugestaltung Außenanlagen
Ausführungsplanung
Übersichtslageplan Bauabschnitte