


- Legende Baustelleneinrichtung
- Bearbeitungsgebiet BA 1 Freianlagen
  - Bearbeitungsgebiet BA 2 Freianlagen
  - Bearbeitungsgebiet BA 3 Freianlagen
  - Bauzaun, mobil Freianlagen
  - Bauzaun, geschlossen, feststehend, Freianlagen
  - Fluchtweg gem. Ausführungsplan Hochbau
  - Zuwegungen während Bauarbeiten Außenanlagen
  - Fluchtweg während Bauarbeiten Außenanlagen

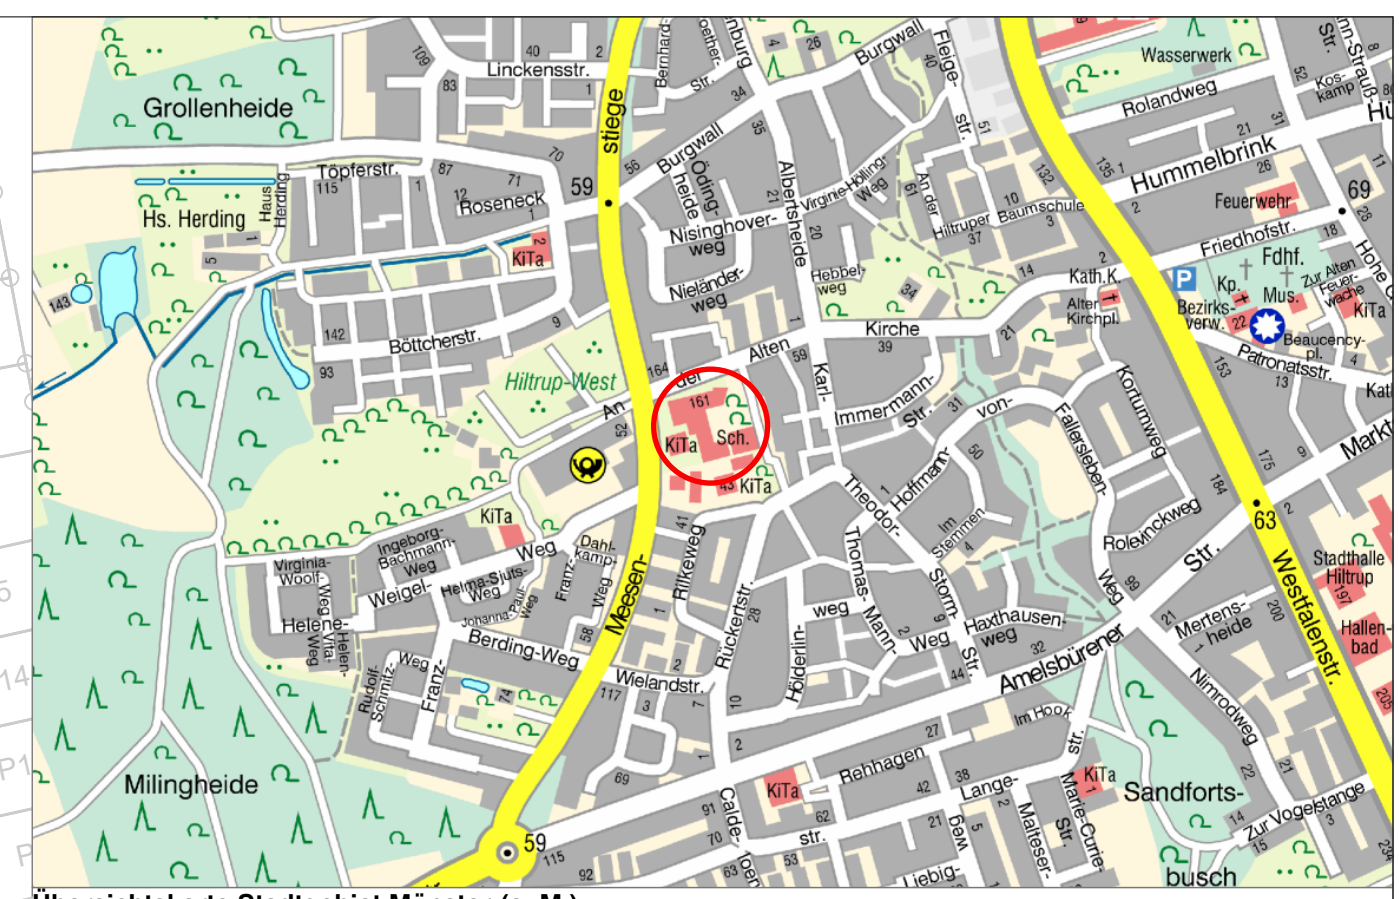


Übersichtskarte Stadtgebiet Münster (o. M.)

Zeitschiene Bauablauf


BA1: vorauss. 01/2027 bis 03/2027  
BA2: vorauss. 03/2027 bis 05/2027  
BA3: vorauss. 06/2027 bis 08/2027, dabei Innenhof in den Sommerferien (19.07.2027 bis 31.08.2027)



Übersicht M 1:1000

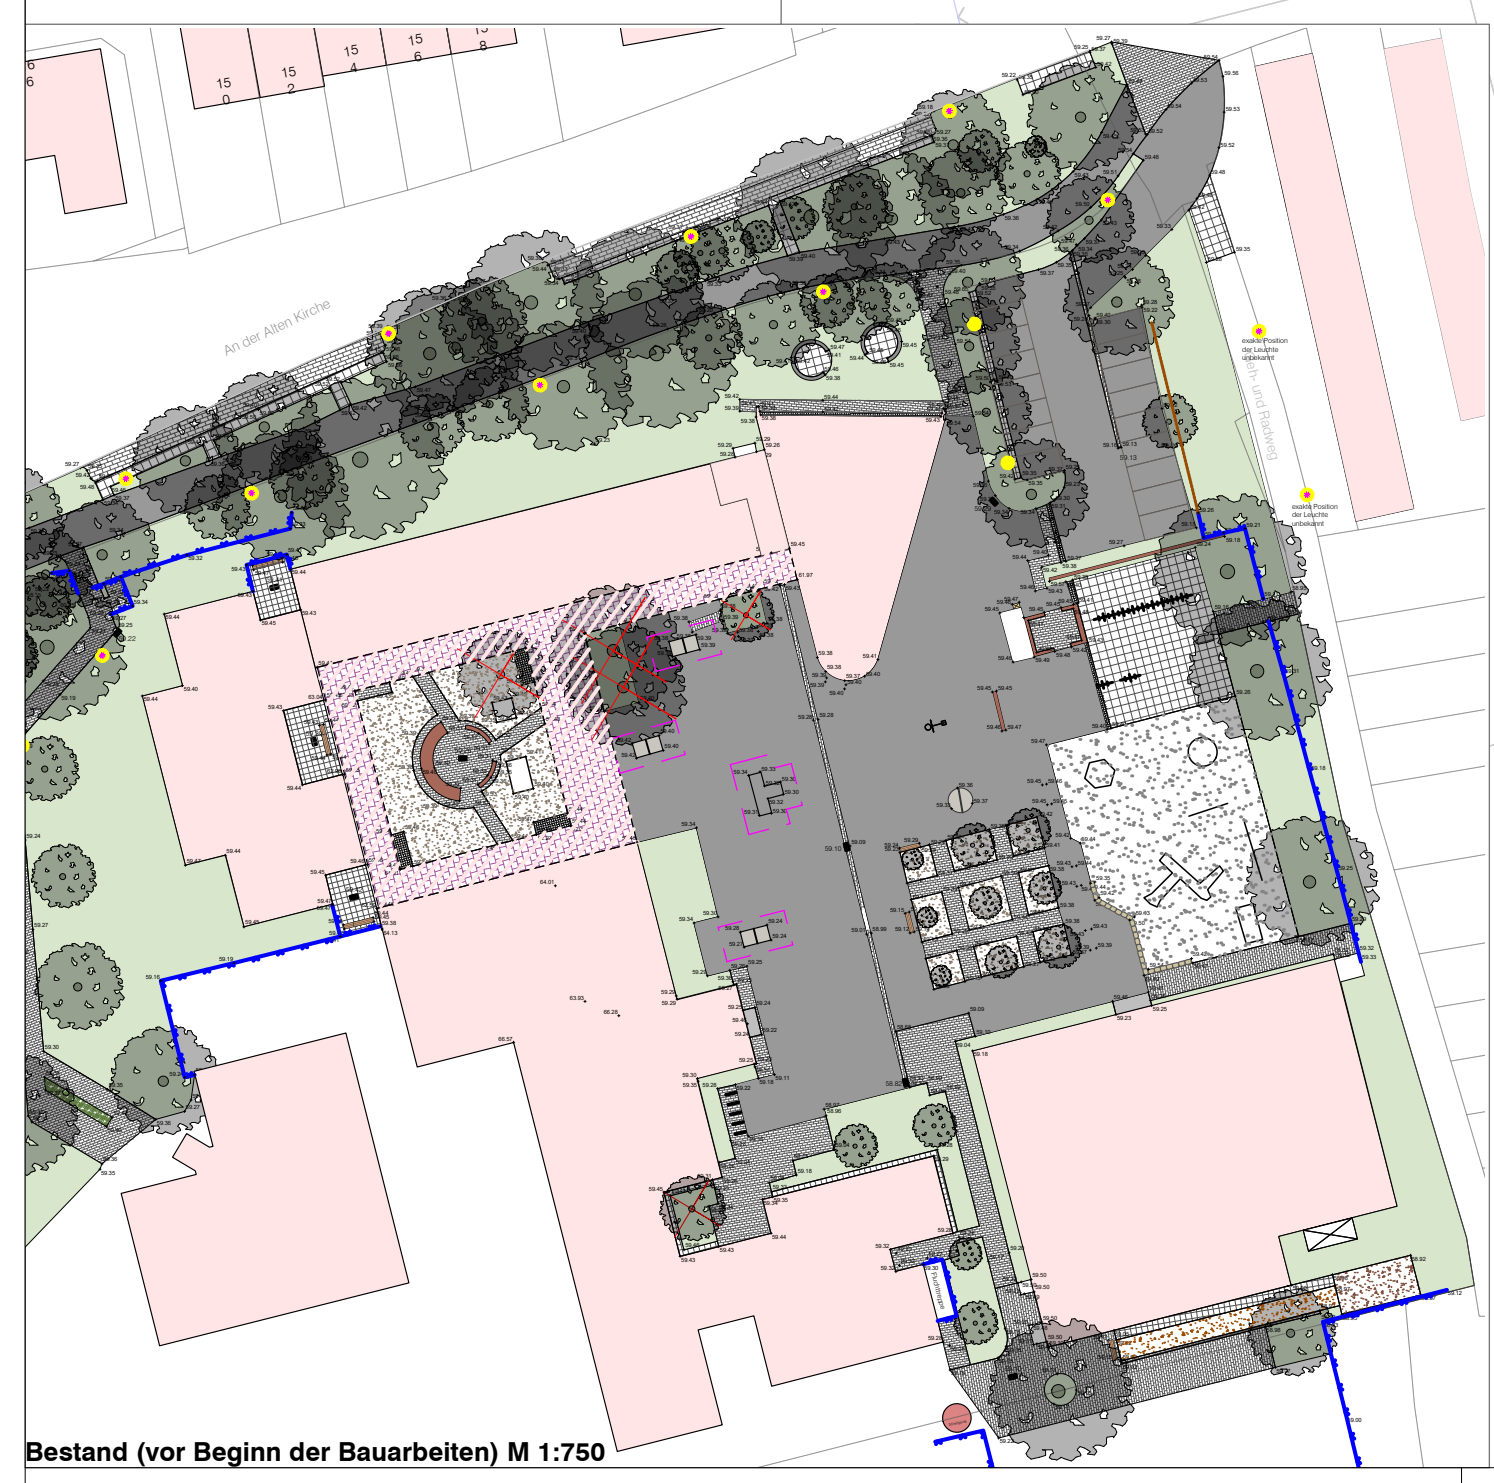

Bestand (vor Beginn der Bauarbeiten) M 1:750

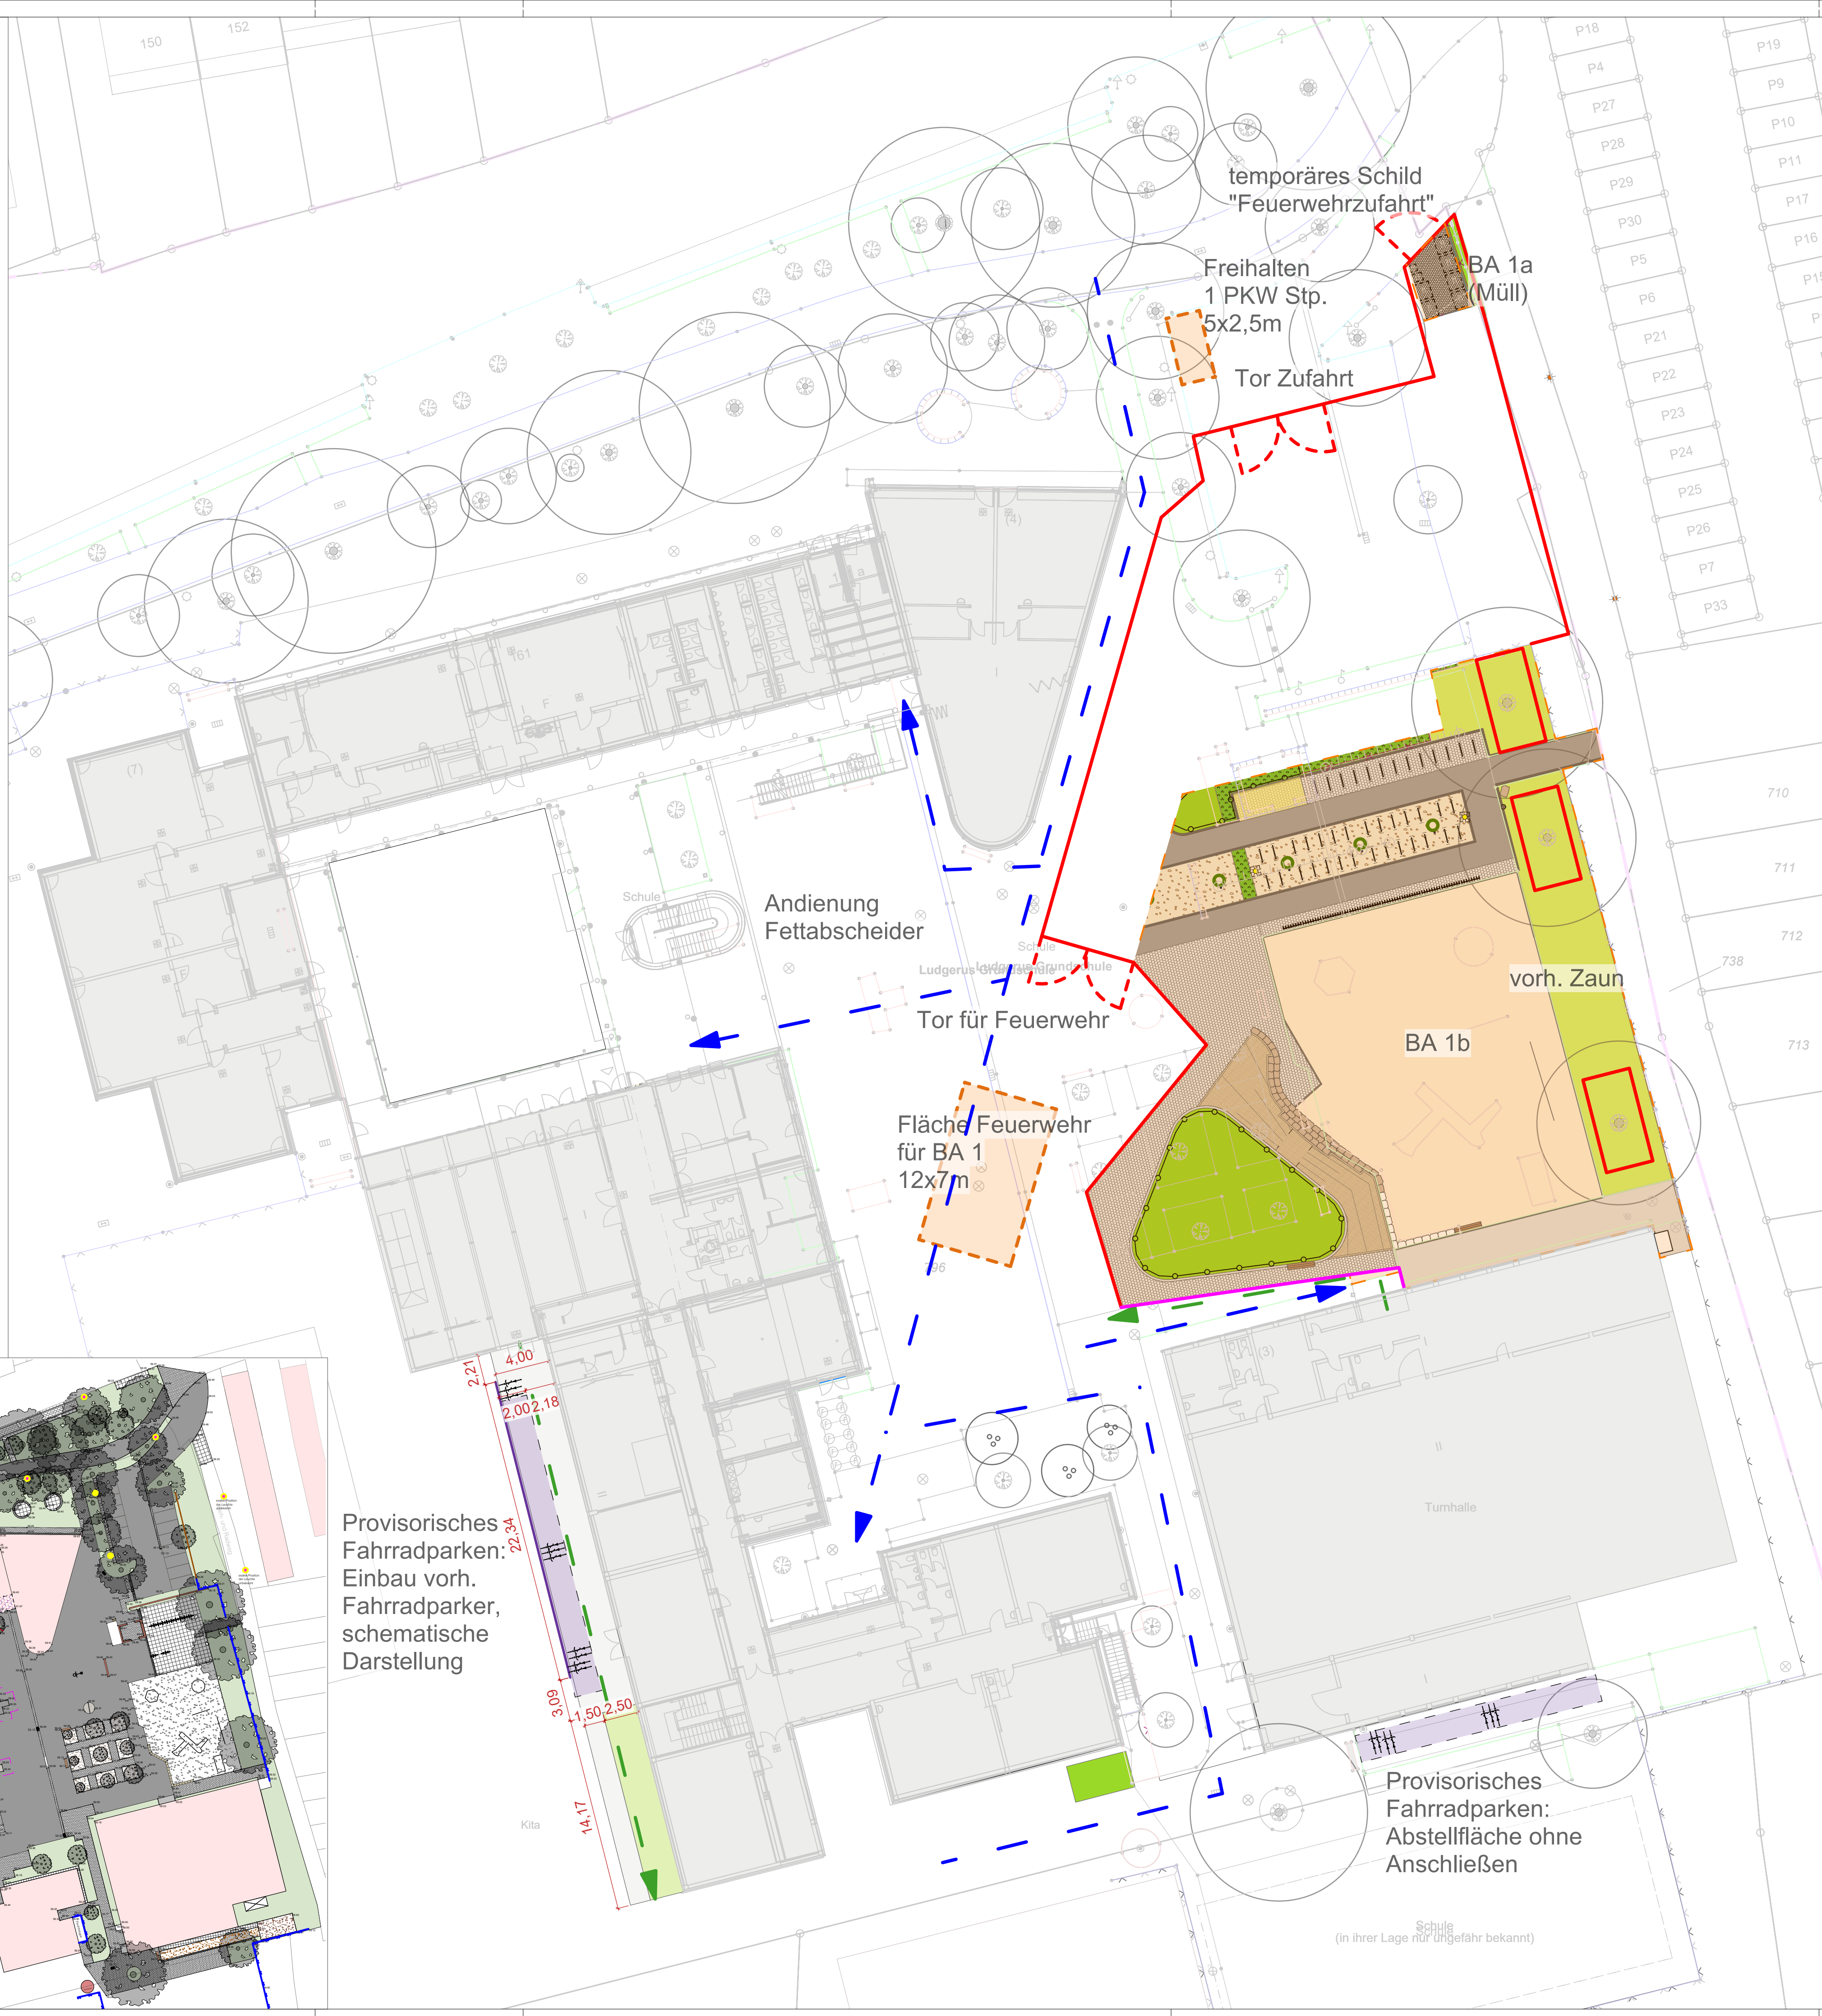

|                                                                                 |  |                                        |  |   |
|---------------------------------------------------------------------------------|--|----------------------------------------|--|---|
| Projekt-Nr.: 11334<br>Plan Nr.: S 62/14                                         |  | Objekt-Nr.: 69701<br>Datum: 14.09.2026 |  | <b>STADT MÜNSTER</b><br>Amt für Grünflächen,<br>Umwelt und Nachhaltigkeit                                        |
| <b>Vorabzug:<br/>nur für<br/>Ausschreibungs-<br/>und<br/>Kalkulationszwecke</b> |  |                                        |  |   |
| Maßstab: 1 : 250                                                                |  |                                        |  |   |
| <b>Geändert:</b><br>Index Inhalt Datum Bearbeiter                               |  |                                        |  | <b>Ludgerusschule Hilstrup</b><br>Neugestaltung Außenanlagen<br>Ausführungsplanung<br>Lageplan BE Bauabschnitt 1 |
|                                                                                 |  |                                        |  |   |