



- Legende Baustelleneinrichtung
- Bearbeitungsgebiet BA 1 Freianlagen
 - Bearbeitungsgebiet BA 2 Freianlagen
 - Bearbeitungsgebiet BA 3 Freianlagen
 - Bauzaun, mobil Freianlagen
 - Bauzaun, geschlossen, feststehend, Freianlagen
 - Fluchtweg gem. Ausführungsplan Hochbau
 - Zuwegungen während Bauarbeiten Außenanlagen
 - Fluchtweg während Bauarbeiten Außenanlagen

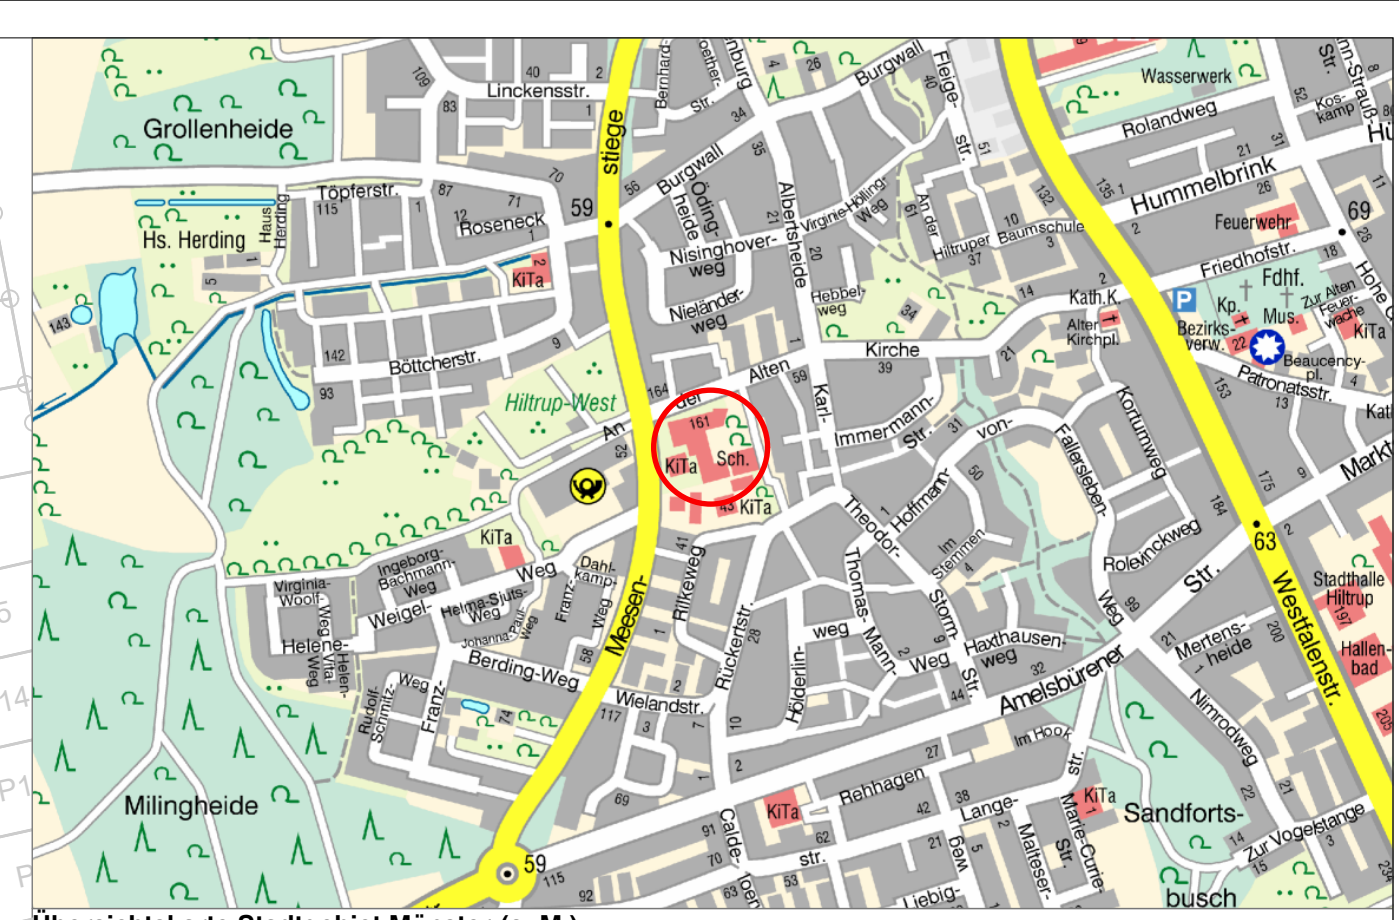

Zeitschiene Bauablauf

- BA1: vorauss. 01/2027 bis 03/2027
- BA2: vorauss. 03/2027 bis 05/2027
- BA3: vorauss. 06/2027 bis 08/2027, dabei Innenhof in den Sommerferien (19.07.2027 bis 31.08.2027)

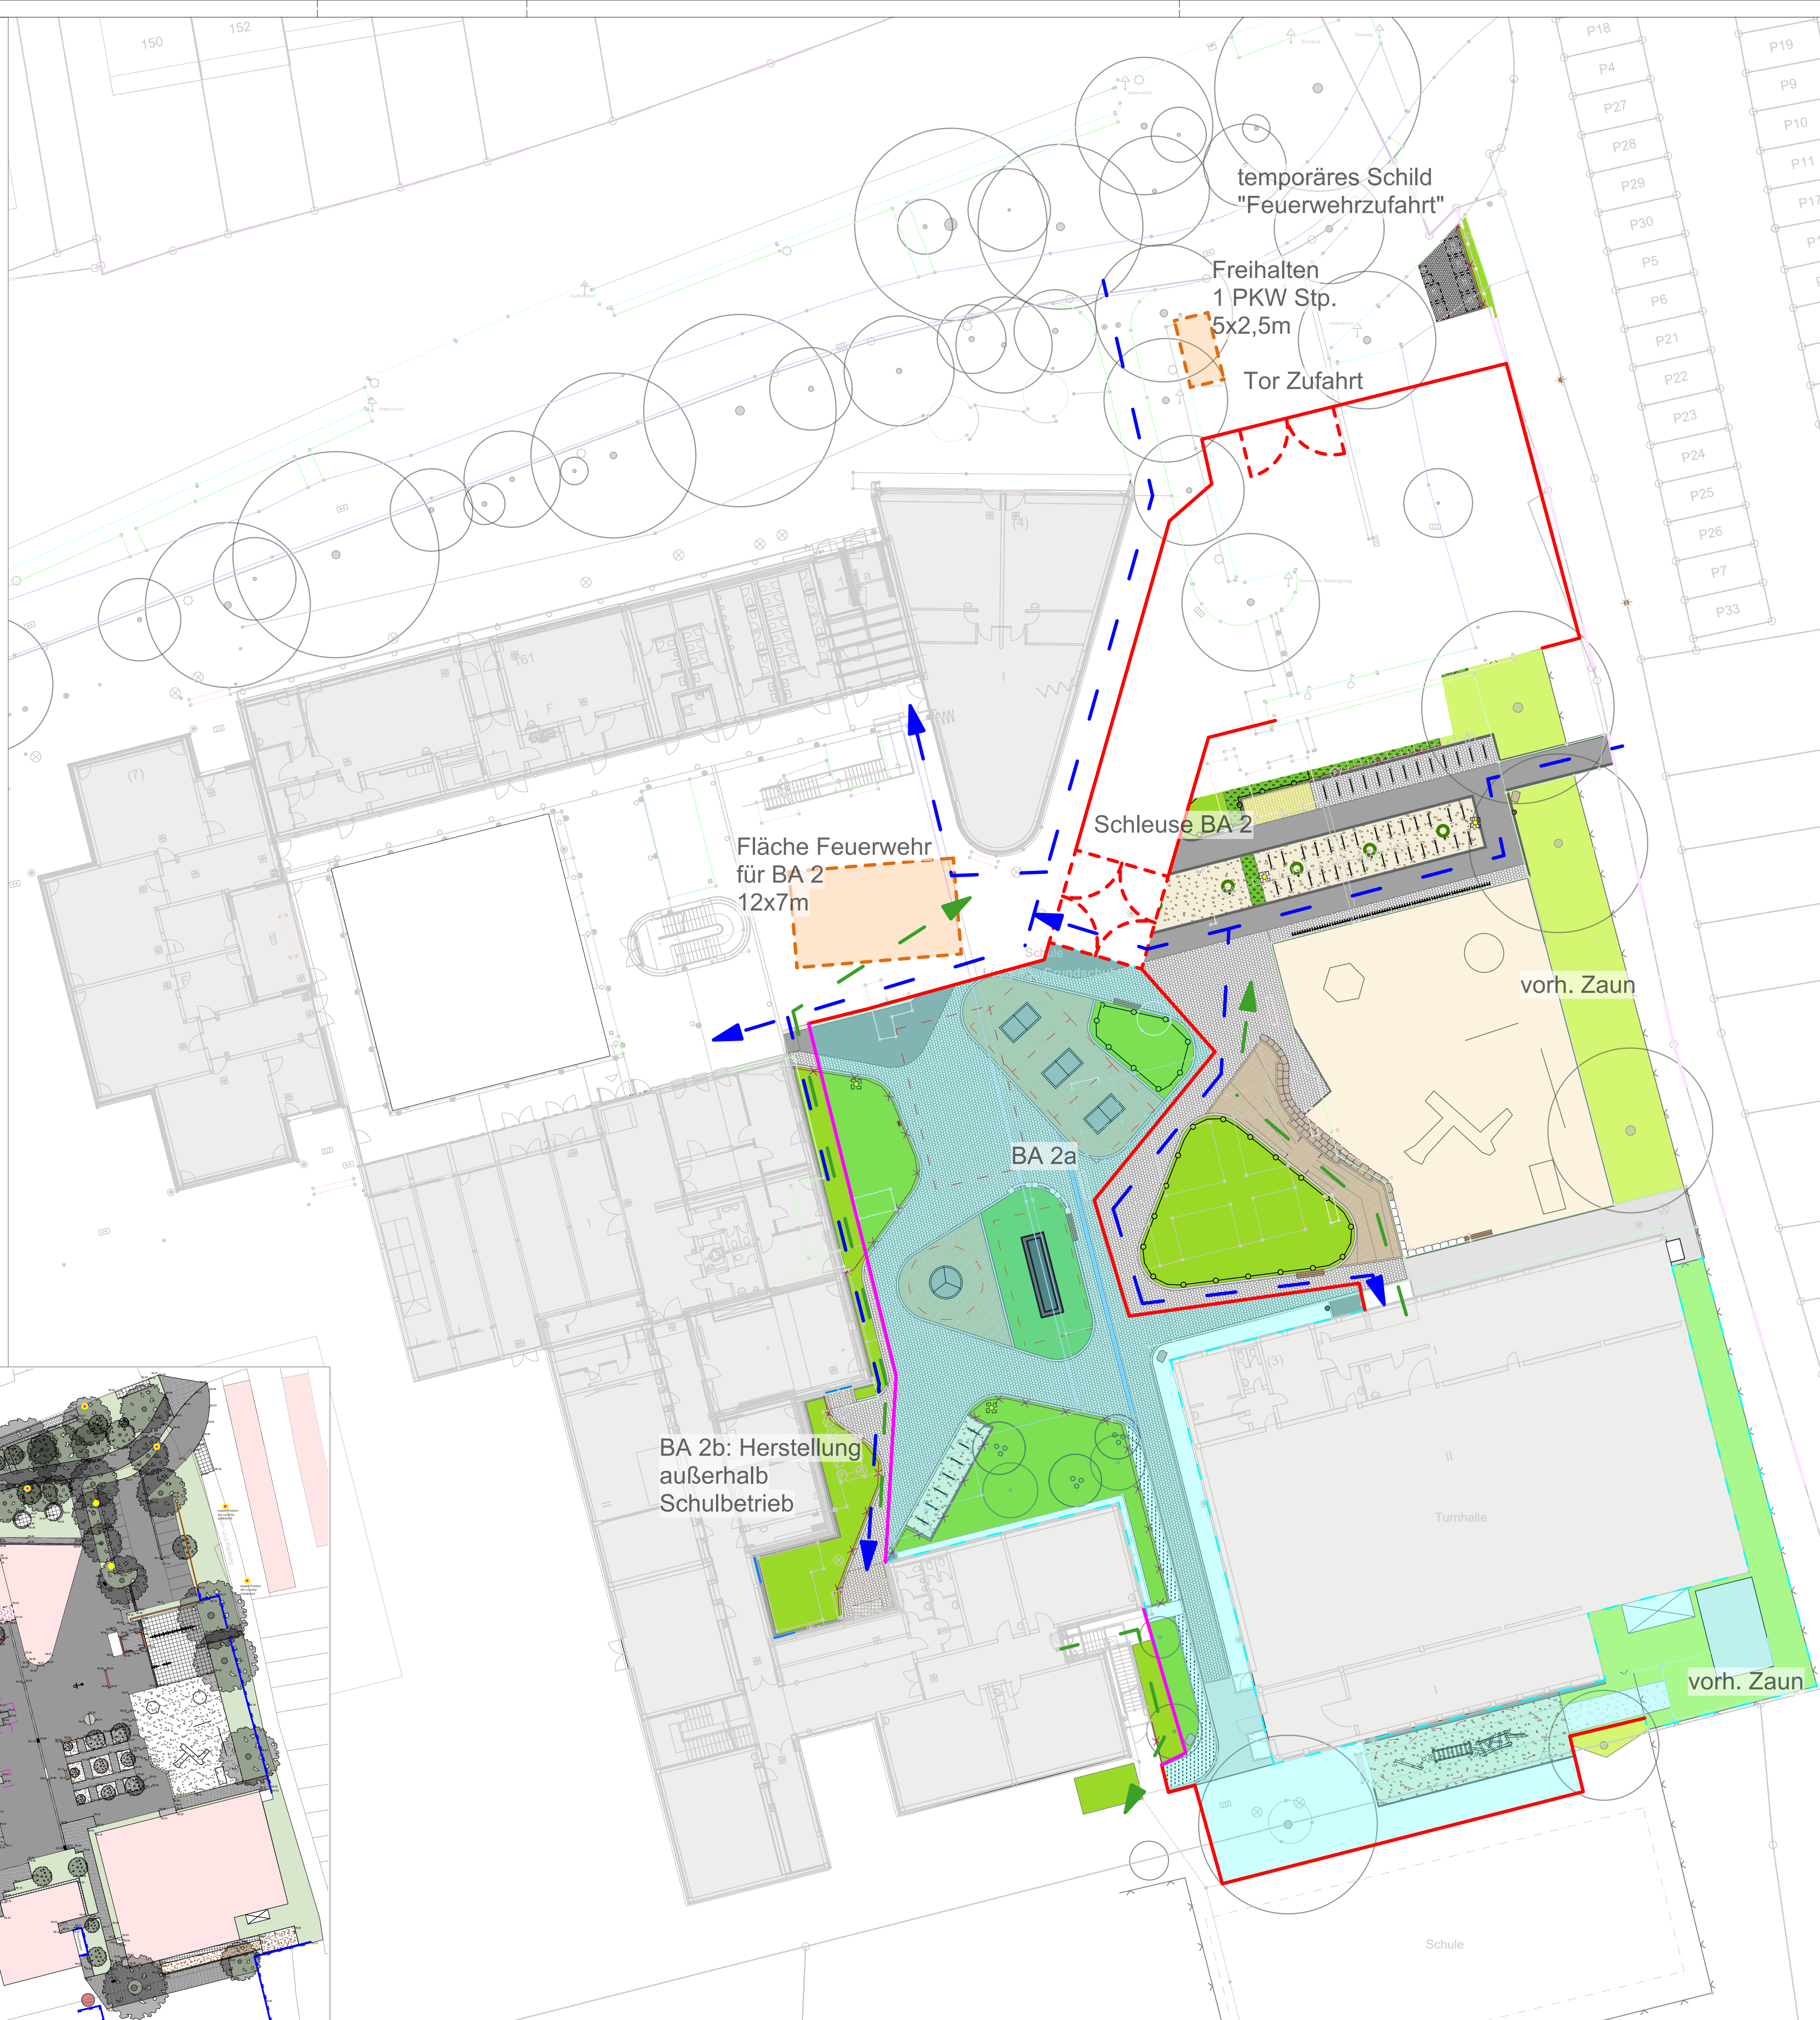

Bestand (vor Beginn der Bauarbeiten) M 1:750

Projekt-Nr.: 11334 Plan Nr.: S 62/15		Objekt-Nr.: 69701 Datum: 14.09.2026		STADT MÜNSTER Amt für Grünflächen, Umwelt und Nachhaltigkeit
Vorabzug: nur für Ausschreibungs- und Kalkulationszwecke				
Maßstab: 1 : 250				Ludgerusschule Hilstrup Neugestaltung Außenanlagen Ausführungsplanung Lageplan BE Bauabschnitt 2
Geändert: Index Inhalt Datum Bearbeiter				