


Legende Baustelleneinrichtung

- Bearbeitungsgebiet BA 1 Freianlagen
- Bearbeitungsgebiet BA 2 Freianlagen
- Bearbeitungsgebiet BA 3 Freianlagen
- Bauzaun, mobil Freianlagen
- Bauzaun, geschlossen, feststehend, Freianlagen
- Fluchtweg gem. Ausführungsplan Hochbau
- Zuwegungen während Bauarbeiten Außenanlagen
- Fluchtweg während Bauarbeiten Außenanlagen

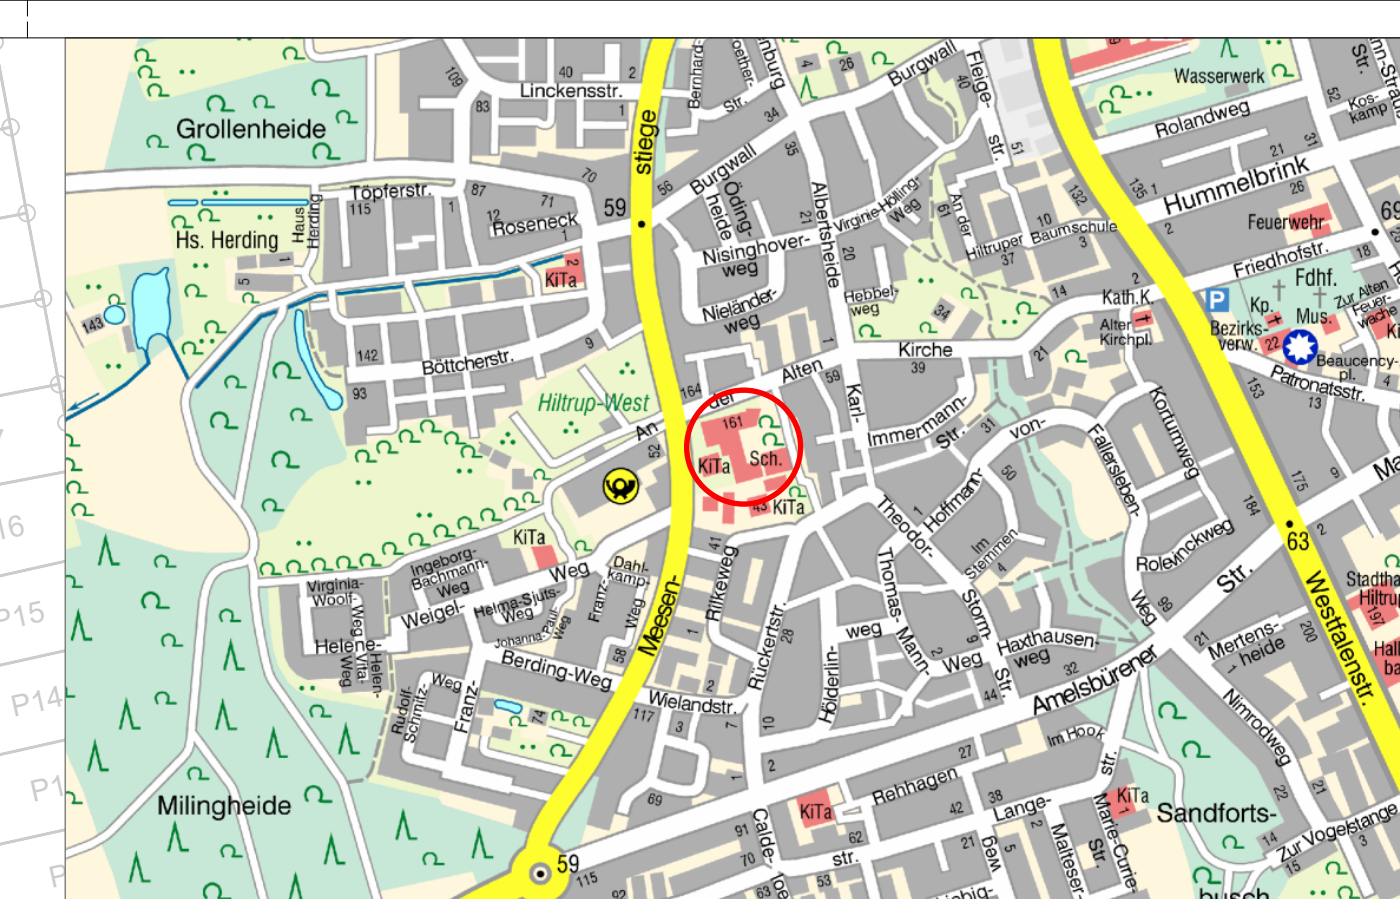

Übersichtskarte Stadtgebiet Münster (o. M.)

Zeitschiene Bauablauf


BA1: vorauss. 01/2027 bis 03/2027

BA2: vorauss. 03/2027 bis 05/2027

BA3: vorauss. 06/2027 bis 08/2027, dabei Innenhof in den Sommerferien (19.07.2027 bis 31.08.2027)



Übersicht M 1:1000

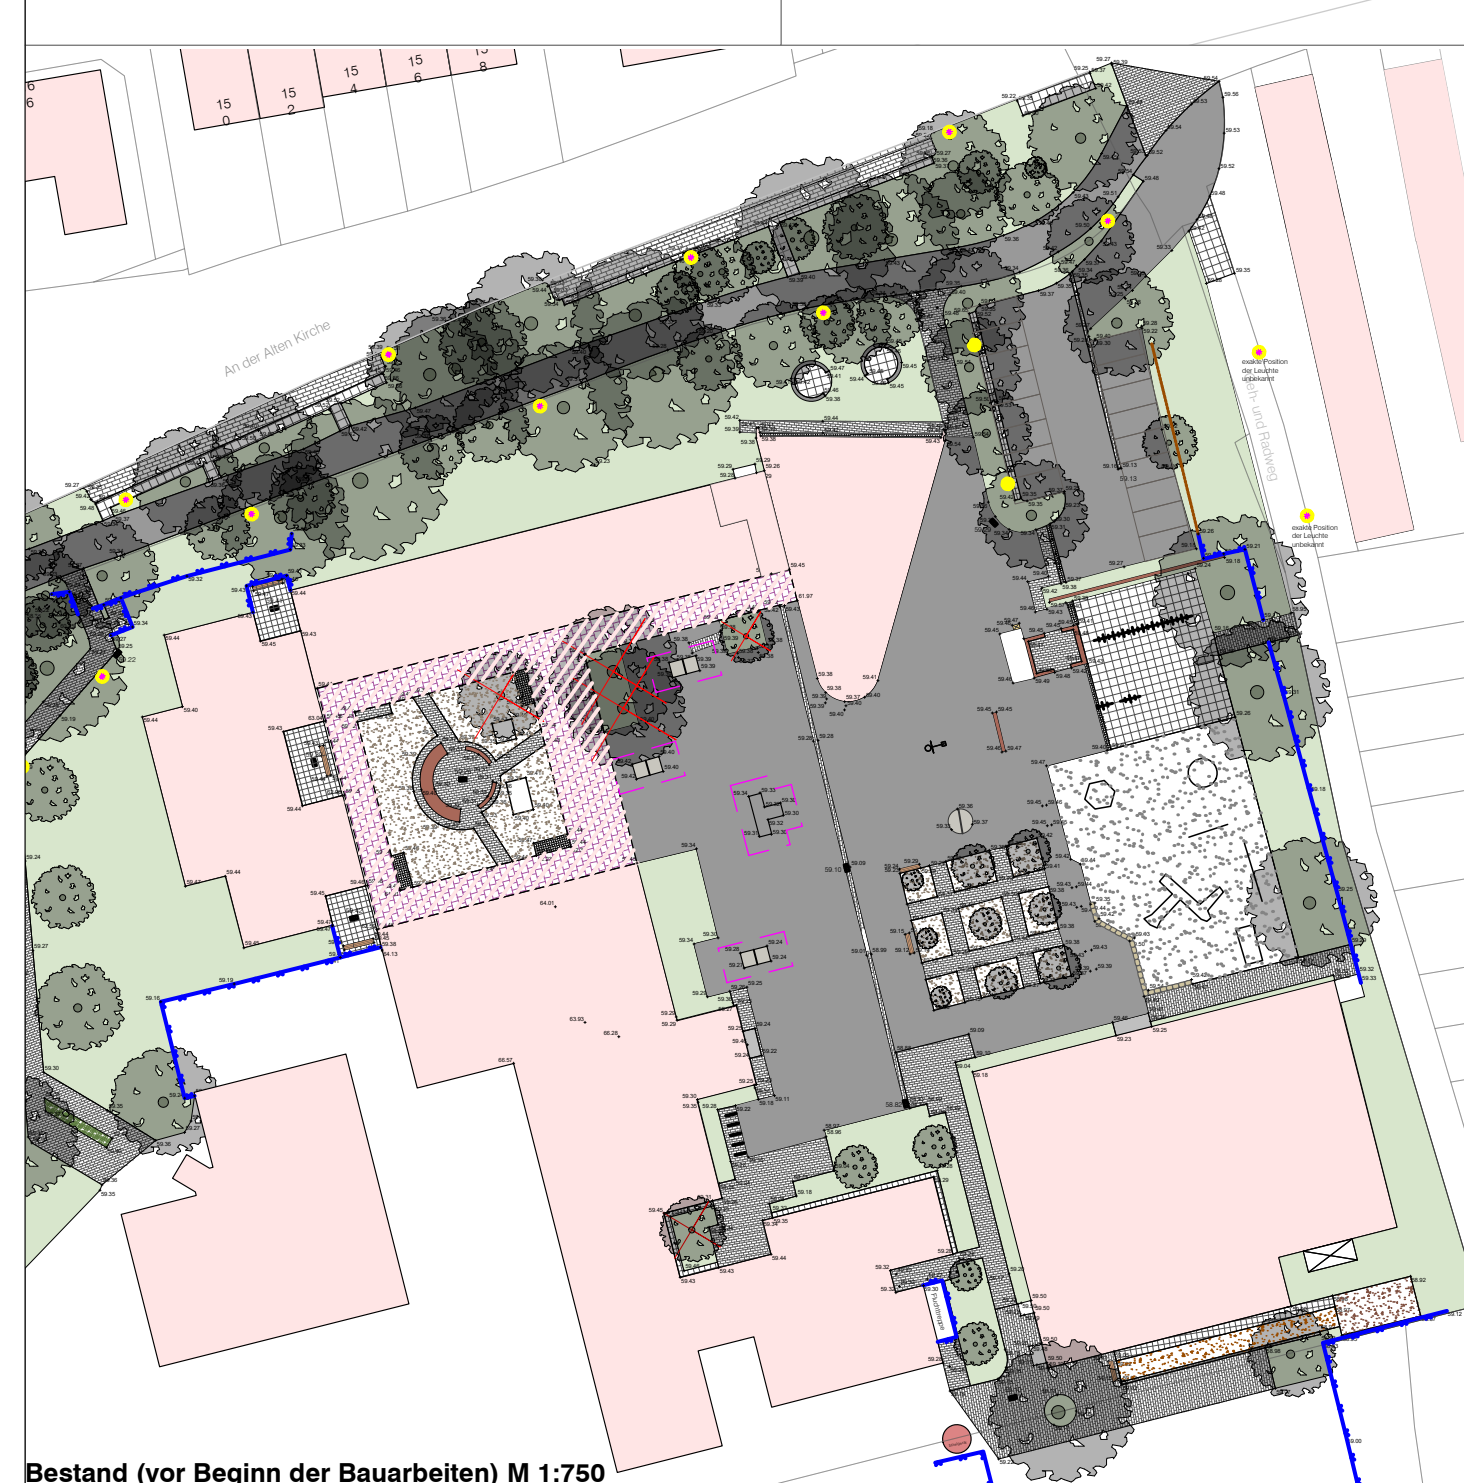

Bestand (vor Beginn der Bauarbeiten) M 1:750

Projekt-Nr.: 11334 Plan Nr.: S 62/16	Objekt-Nr.: 69701 Datum: 14.09.2026	STADT MÜNSTER Amt für Grünflächen, Umwelt und Nachhaltigkeit
Vorabzug: nur für Ausschreibungs- und Kalkulationszwecke		
Maßstab: 1 : 250		Ludgerusschule Hilstrup Neugestaltung Außenanlagen Ausführungsplanung Lageplan BE Bauabschnitt 3
Geändert: Index Inhalt Datum Bearbeiter		