


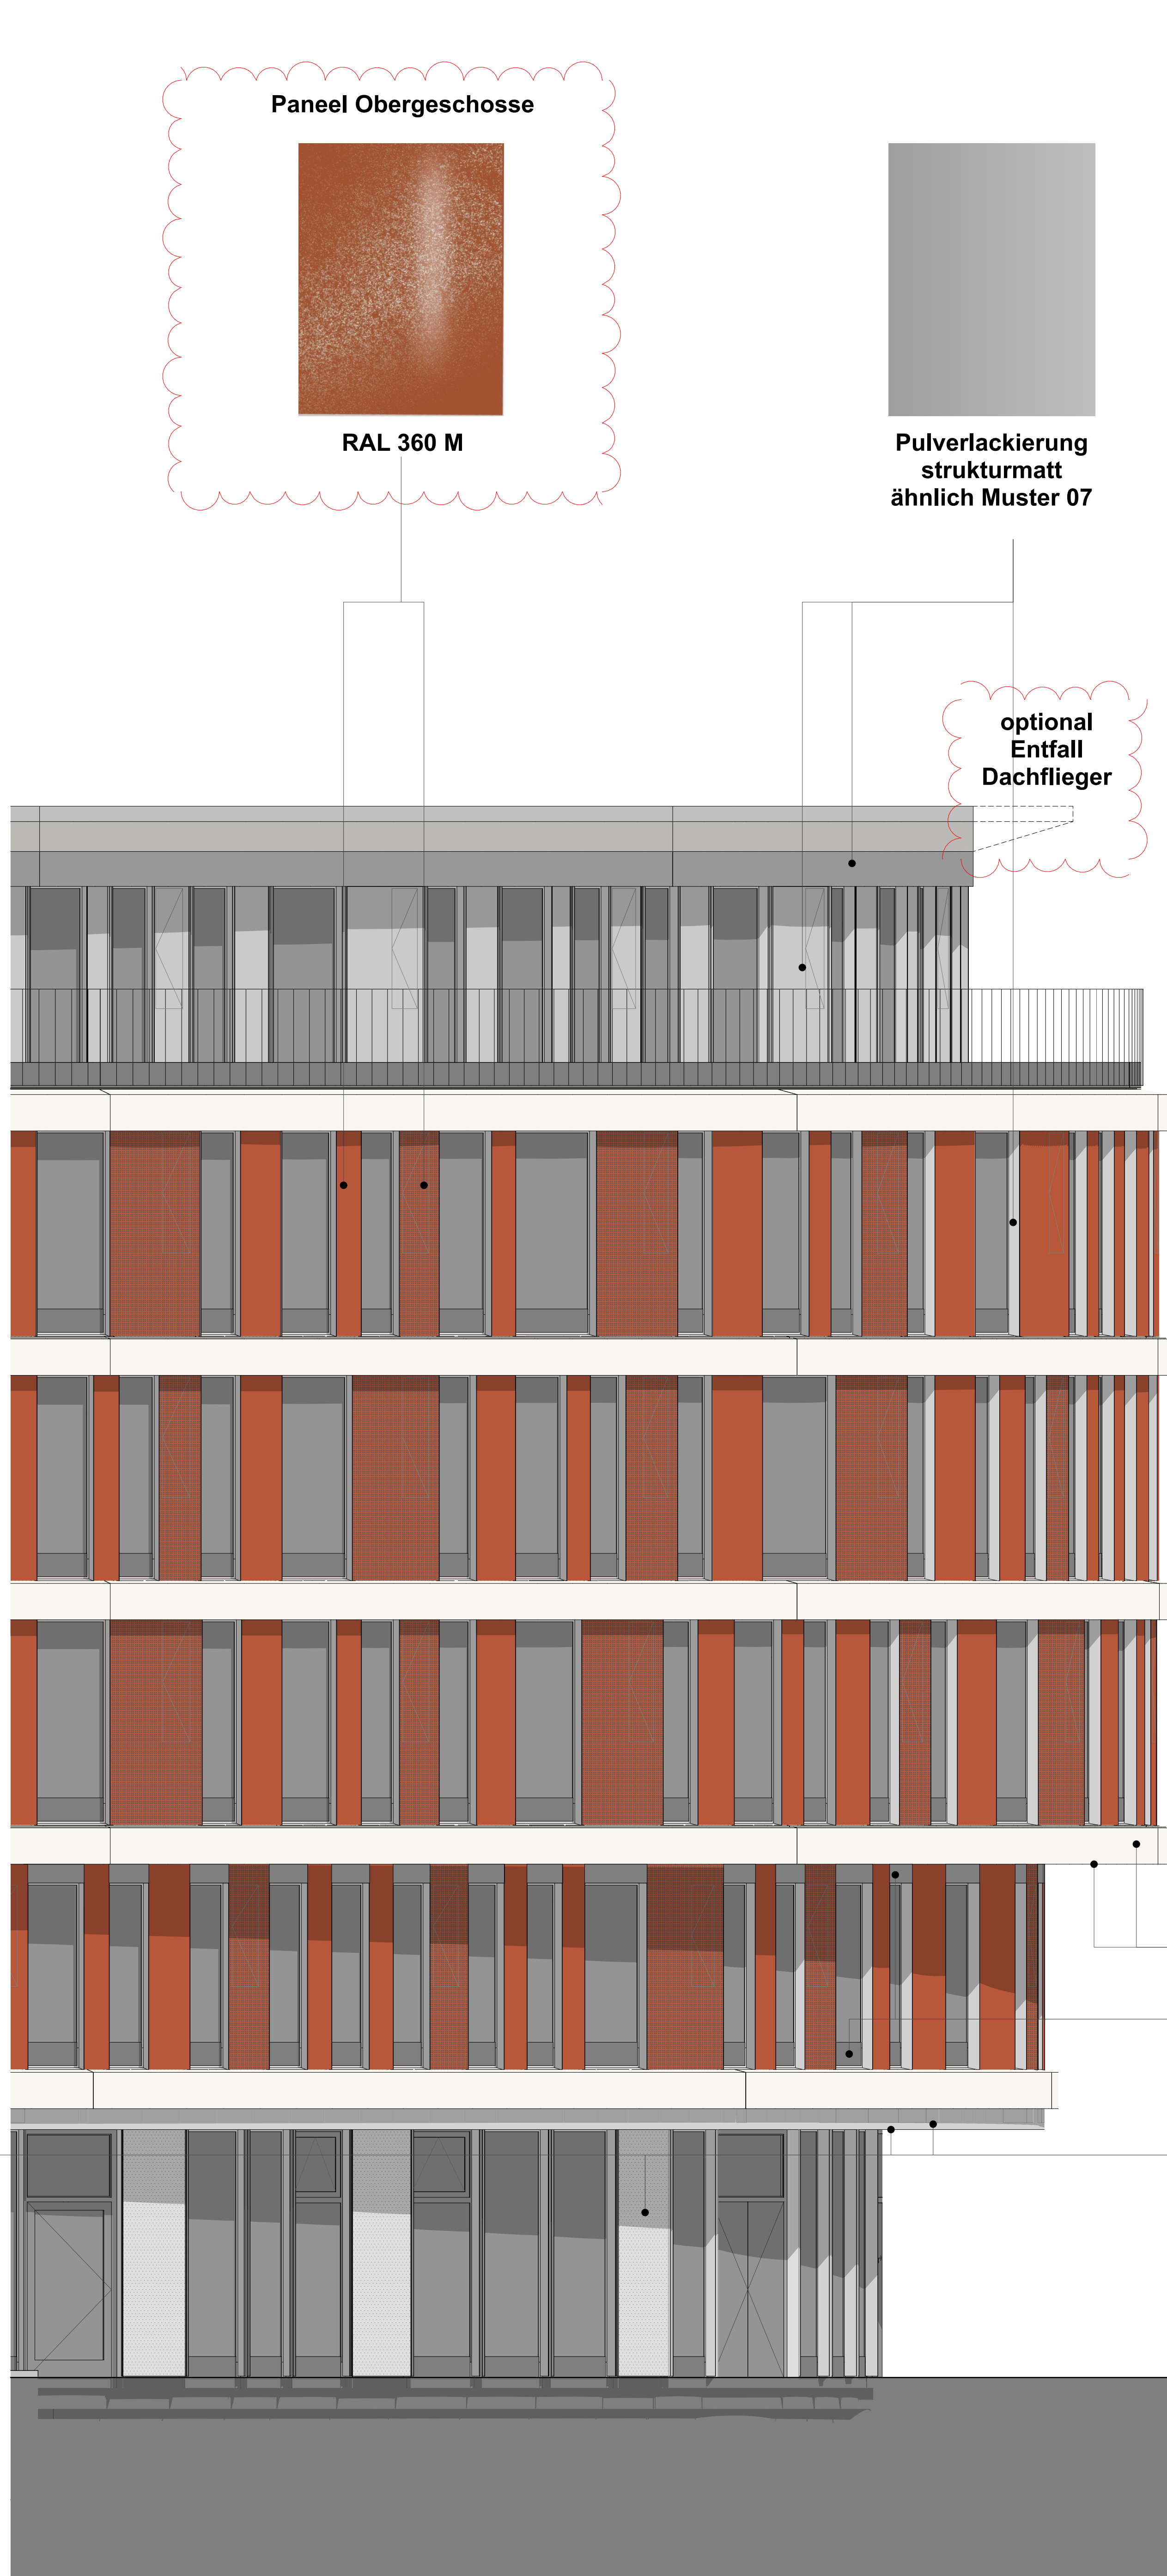


Ansicht 1:50 Hofseite



Ansicht 1:50 Stirnseite Hofeinfahrt



Ansicht 1:50 Strassenseite, Haupteingang

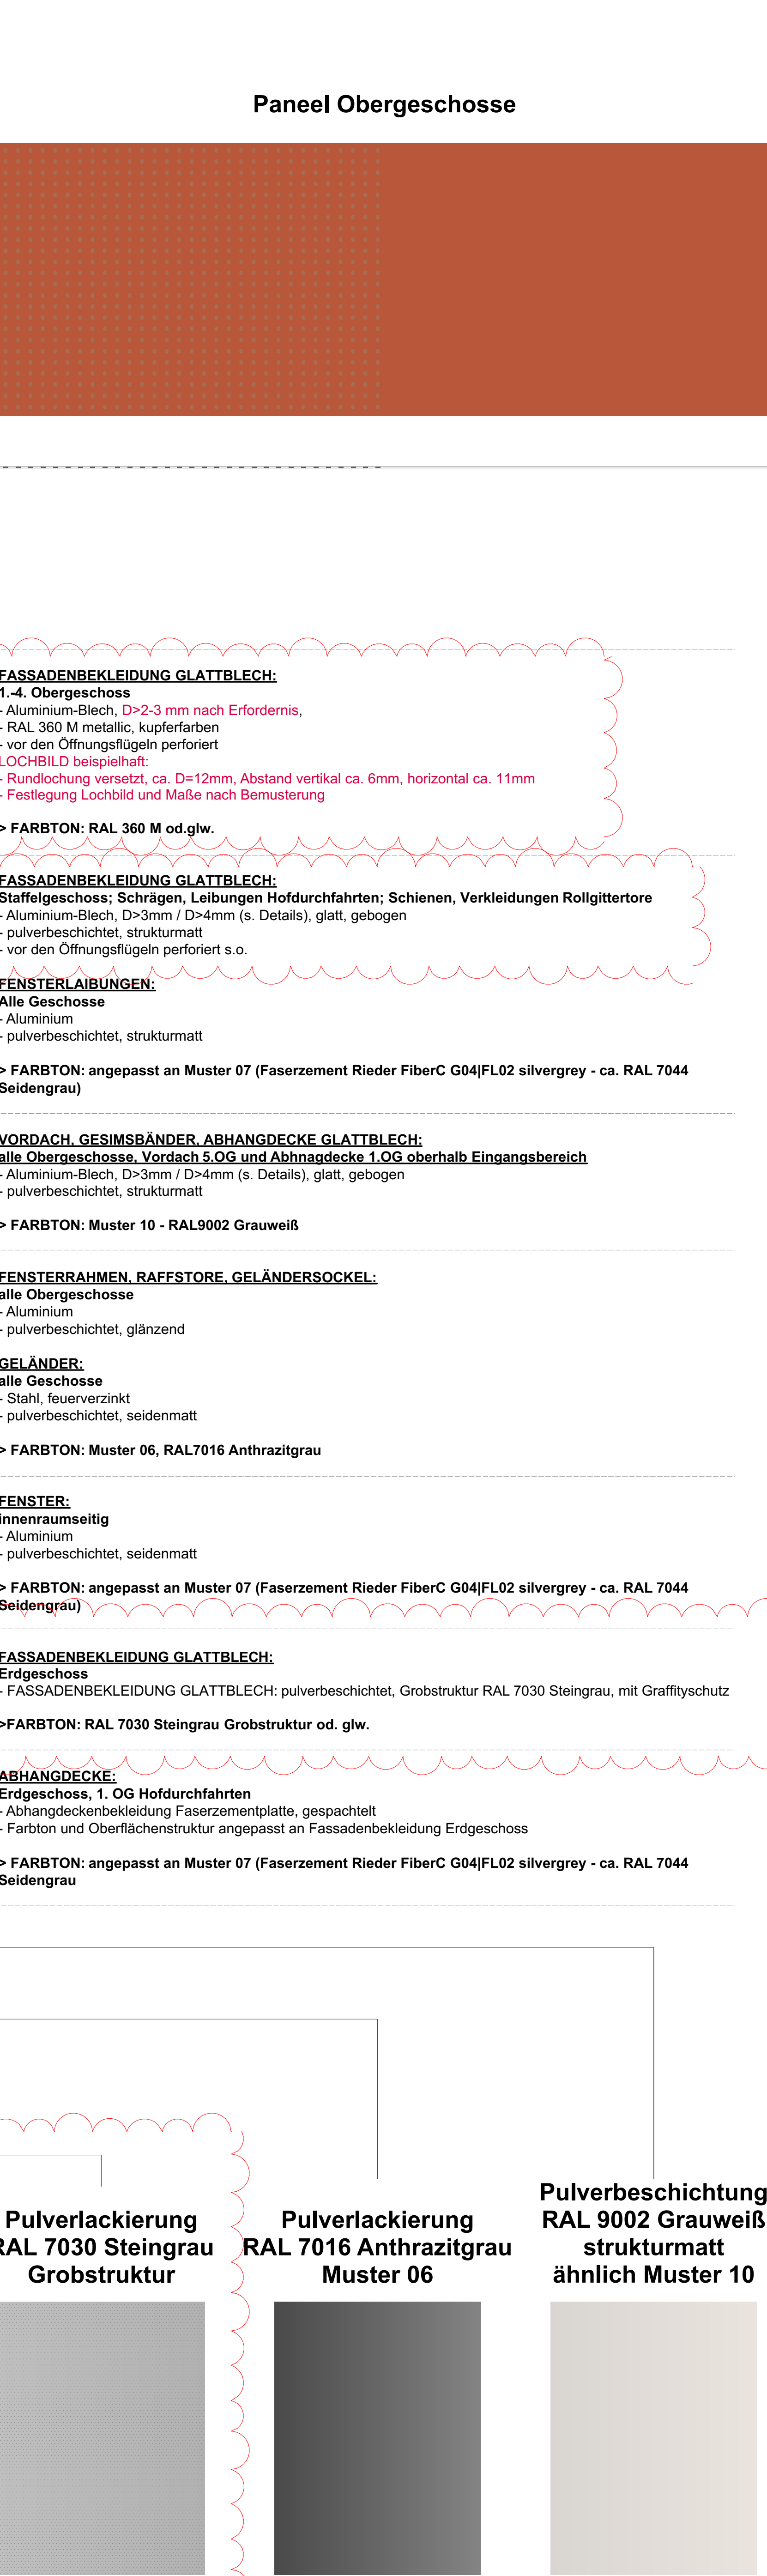

Pulverlackierung
RAL 7030 Steingrau
Grobstruktur

Pulverlackierung
RAL 7016 Anthrazitgrau
Muster 06

Pulverbeschichtung
RAL 9002 Grauweiß
strukturmatt
ähnlich Muster 10

Legende

OKFF EG ±0,00 = +57,55m NHN

Alle Maße sind vor Ausführungsbeginn verantwortlich am Bau zu prüfen.
Maßnahmenmöglichkeiten oder Abweichungen sind umgehend der örtlichen Bauleitung bzw. dem Architekten mitzuteilen und mit den am Bau beteiligten abzuklären.

Alle Maße sind Rohbaum Maße sofern nicht anders angegeben.
Bühnen-Brüstungsbreiten, Tür- und Fensterhöhen sind ab OKFF vermaßt.
Zeichnungen größerer Maßstäbe haben vorrangige Gültigkeit.
Zeichnungen ausführender Firmen sind nur mit Freigabevermerk des Architekten gültig.
Diese Pläne haben nur Gültigkeit mit der geprüften Statik und den Ausführungszeichnungen aller beteiligten Ingenieurbüros und Fachfirmen und dem Freigabevermerk des Architekten.

Zeichenerklärung:

	Stahlbeton		Holz		WD-Wanddurchbruch
	Leichtbau		WS-Wanddurchbruch		BD-Bodendurchbruch
	Mauerwerk		BA-Bodenaussparung		DD-Deckendurchbruch
	Dämmung trifft		KBZ-D-Kernbohrzone Boden		KBZ-D-Kernbohrzone Decke
	Dämmung weich				

Brandschutz

fb	feuerbeständig	OK	Oberkante	OK	Oberkante
fh	hochfeuerbeständig	UK	Unterkante	UK	Unterkante
fh	feuerhemmend	VK	Vorderkante	VK	Vorderkante
wmb	widerstandsfähig gegen mechanische Beanspruchung	RD	Rohdecke	RD	Rohdecke
nbr	nicht brennbar	UZ	Unterzug	UZ	Unterzug

Höhen Grundrisse:

OKFF ±0,00	OKFF ±0,00	OKFF ±0,00	OKFF ±0,00
OKFF ±0,00	OKFF ±0,00	OKFF ±0,00	OKFF ±0,00
OKFF ±0,00	OKFF ±0,00	OKFF ±0,00	OKFF ±0,00
OKFF ±0,00	OKFF ±0,00	OKFF ±0,00	OKFF ±0,00

Höhen Schnitte/Ansichten:

OKFF ±0,00	OKFF ±0,00	OKFF ±0,00	OKFF ±0,00
OKFF ±0,00	OKFF ±0,00	OKFF ±0,00	OKFF ±0,00
OKFF ±0,00	OKFF ±0,00	OKFF ±0,00	OKFF ±0,00
OKFF ±0,00	OKFF ±0,00	OKFF ±0,00	OKFF ±0,00

Schallschutz:

RT	22 / 502	RT	22 / 502
RT	22 / 502	RT	22 / 502
RT	22 / 502	RT	22 / 502
RT	22 / 502	RT	22 / 502

Türen, Fenster, Verglasungen:

dt	dichtschlied	dt	dichtschlied
dt	dichtschlied	dt	dichtschlied
dt	dichtschlied	dt	dichtschlied
dt	dichtschlied	dt	dichtschlied

Wandqualität (WQ) (Details s. Pläne Wandübersichten):

Bodenqualität (BQ) (Details s. Pläne Bodenübersichten):

Deckenqualität (DQ) (Details s. Pläne Deckenspiegel):

12-21001

Neubau Stadthaus 4 Münster

Architektur

LPH 5 - Ausführungsplanung

Bauherr

BAUWERKE:

Baugrundstück

Projektsteuerung

Ausschreibung

Baumanagement

Planverfasser

Planinhalt

Farbübersicht Ansichten

Planverfasser: ASS

Planzeichner: ASS

Planstand: ASS

Index: ASS

Datum: 17.02.2026

Maßstab: 1:50

Ger: sc

Grp: Planistat

156/9/64 1cm