




Regeldetail 7.1.1
Asphaltdecke für Fahrbahnen
M: 1:20

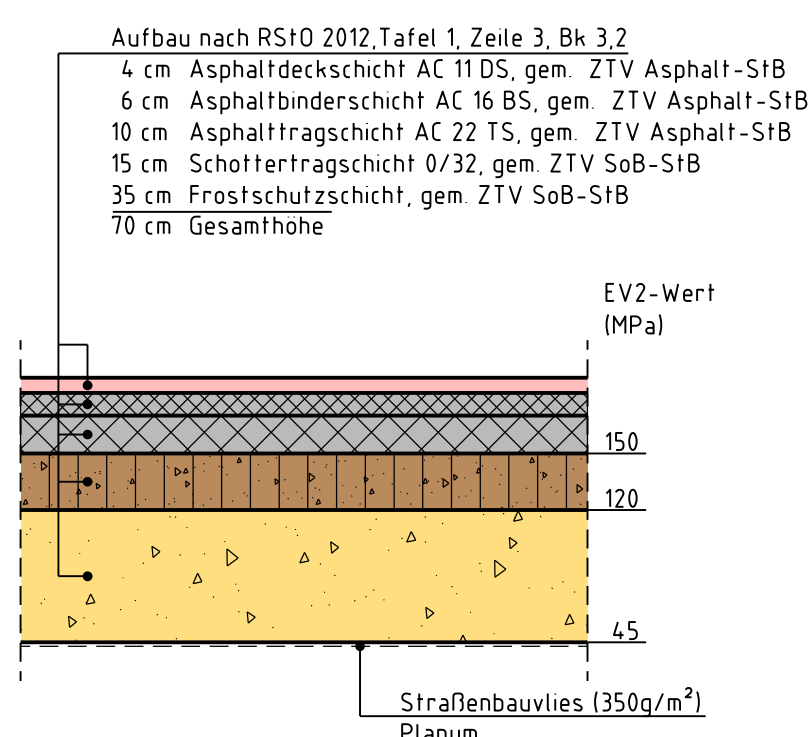


Regeldetail 7.1.2
Pflasterdecke für Fahrbahnen
M: 1:20

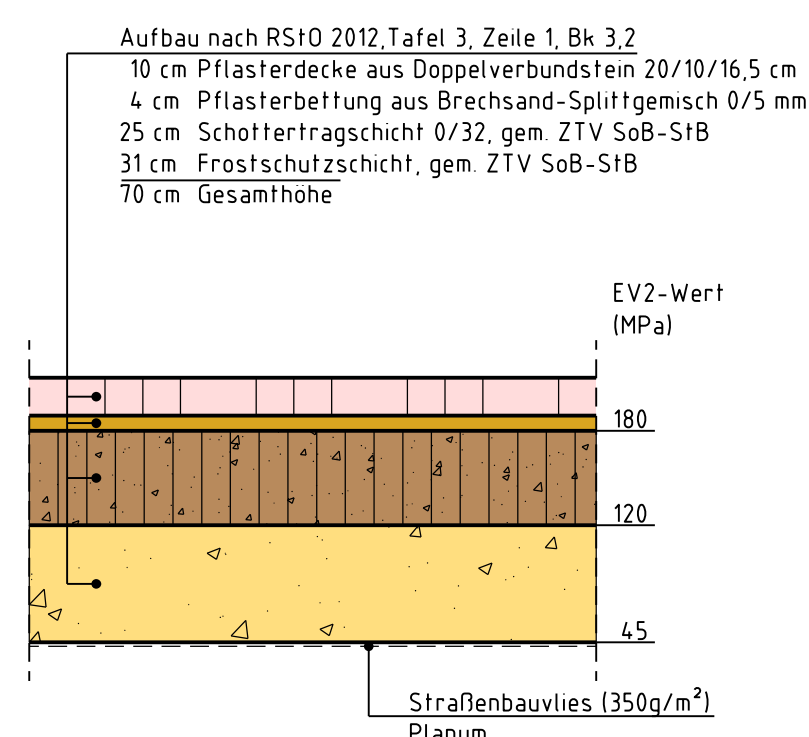


Regeldetail 7.1.3
Pflasterdecke für Gehwege
M: 1:20

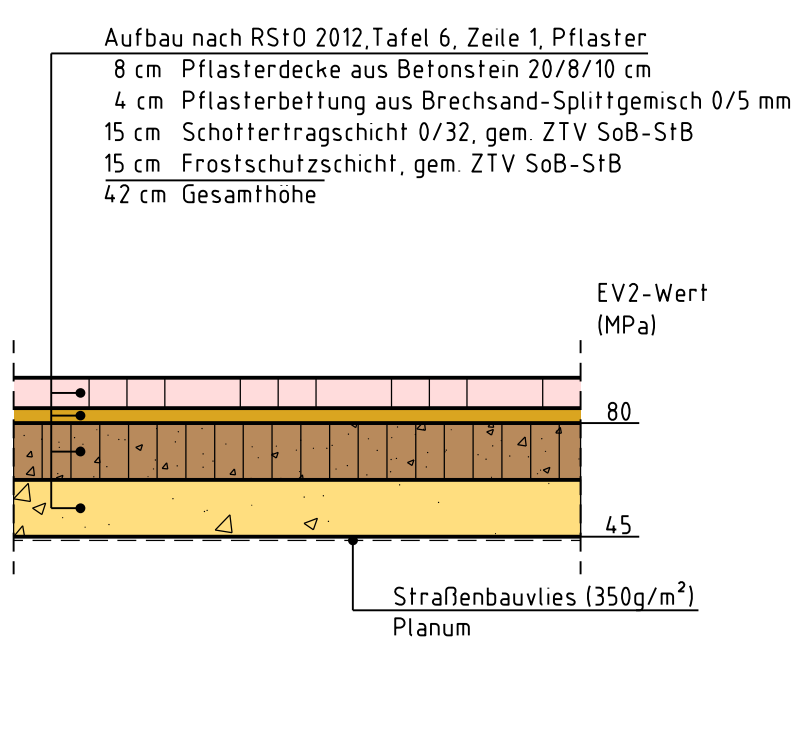


Regeldetail 7.1.4
Speicherüberdeckung 4. Reinigungsstufe
M: 1:20

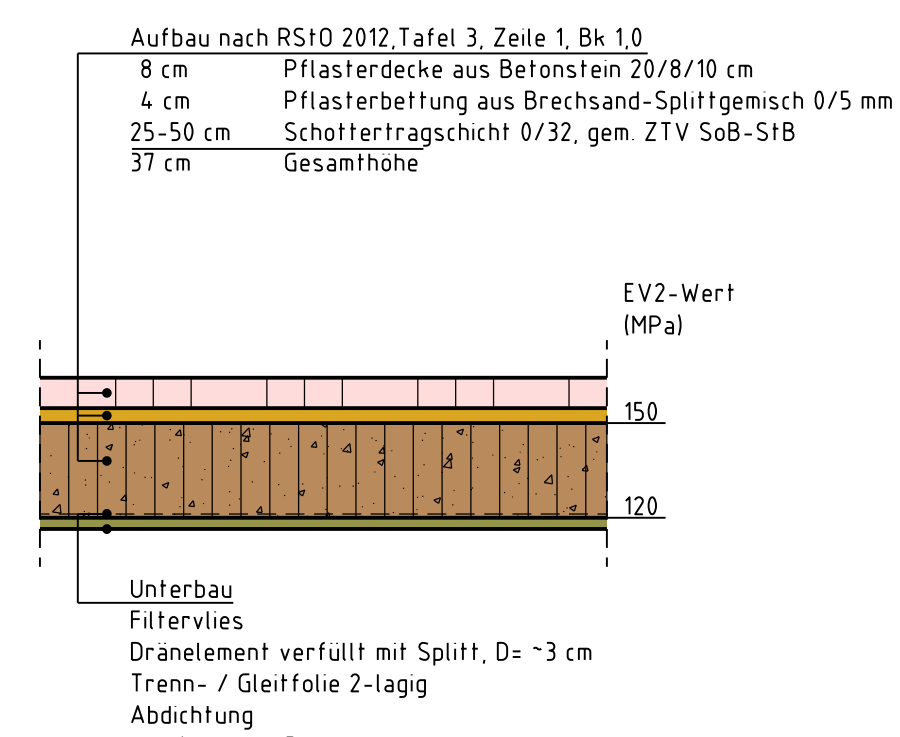

Regeldetail 7.1.5
Schotterterrassen für Fahrbahnen
M: 1:20

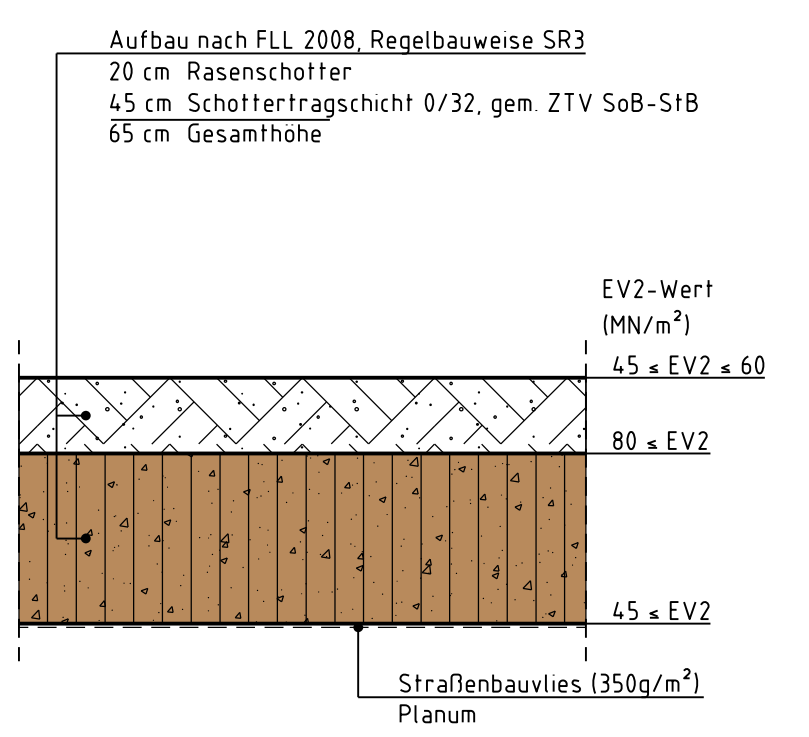

Regeldetail 7.1.6
Schotterterrassen für Gehwege
M: 1:20

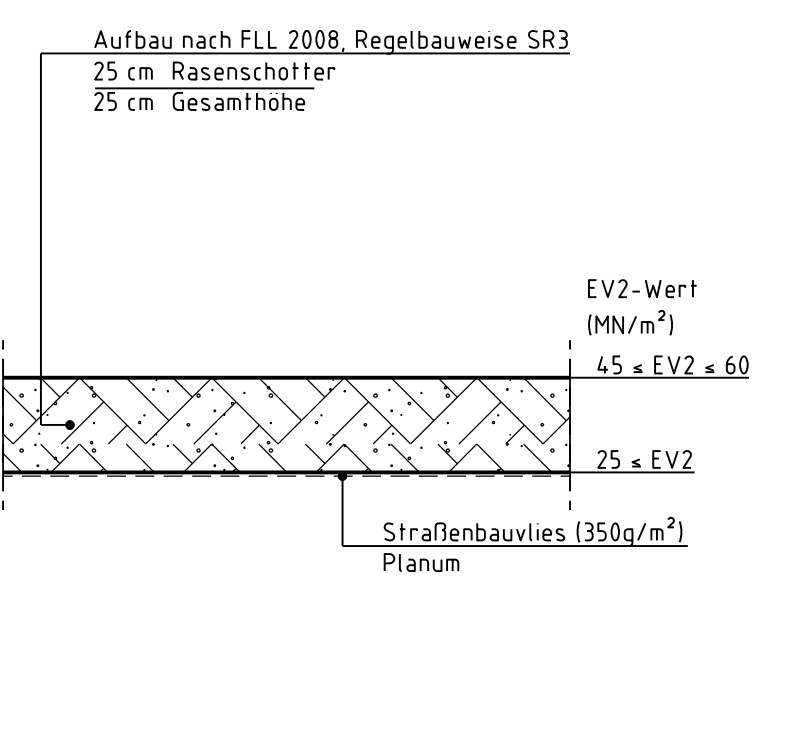

Zeichenerklärung

	Stahlbeton		Pflasterbeton
	unbewehrter Beton		Schottertragschicht
	Asphaltdeckschicht		Frostschuttschicht
	Asphalttschicht		Schneerarbeiten
	Pflasterdecke		Drainageleitung

Abkürzungen

A	Baufeile	gepl	geplant	RA	Rohracha
AF	Arbeitslage	GFK	Glasfaserverstärkter	RS	Rohrsche
BAL	Bodenablauf	GGG	Grauguss	S1	Stahl-Legung
BALG	Bodenablauf	GOK	Galanndoberkante	StG	Stahlgitter
BGS	Baugrubensohle	KSR	Kabelschutzhülse	StZ	Stemzugrohr
BS	Bodenstütze	LB	Laufbreite	StZ	Stemzuger
DD	Deckenbruch	NRN	Normalhöhe	UZ	Unterzug
DF	Dehnluge	OK	Oberkante	vorh	vorhanden
DO	Deckenoberkante	OK FFB	Oberkante Fertigfußboden	WD	Wanddurchbruch
DS	Deckenschlitz	OK RFB	Oberkante Rohfußboden	Wschl	Wandschlitz
FDE	Fundamenterde	PE	Polyethylen	Wsp	Wasserspiegel

Zugehörige Pläne:

3_FM_6_IB Bauwerkspläne Mehrschichtfiltration, Draufsicht, Grundrisse, Schnitte und Ansichten
4_FG_6_IB Bauwerkspläne GAK-Filtration, Draufsicht, Grundrisse, Schnitte und Ansichten


Zugehörige Regeldetailpläne:

3_FX_6_IB_14 Straßen- und Wegeflächen, Straßenquerschnitte MSF
3_FX_6_IB_15 Straßen- und Wegeflächen, Straßenquerschnitte GAK

Der Auftragnehmer ist verpflichtet, auf jede Unstimmigkeit der angegebenen Maße mit den ursprünglichen Gegebenheiten auf der Baustelle hinzuweisen. Alle Pläne sind mit den jeweiligen Anschlussplänen zu vergleichen. Maße und Mengen sind vom Auftragnehmer verantwortlich zu prüfen. Unstimmigkeiten und Unklarheiten sind vor der Ausführung mit der örtl. Baubehörde zu klären.


Regeldetail 7.2.1
Randeinfassungen nach DIN 18318
M: 1:20

Rundbordstein zwischen Asphalt- und Pflasterdecke

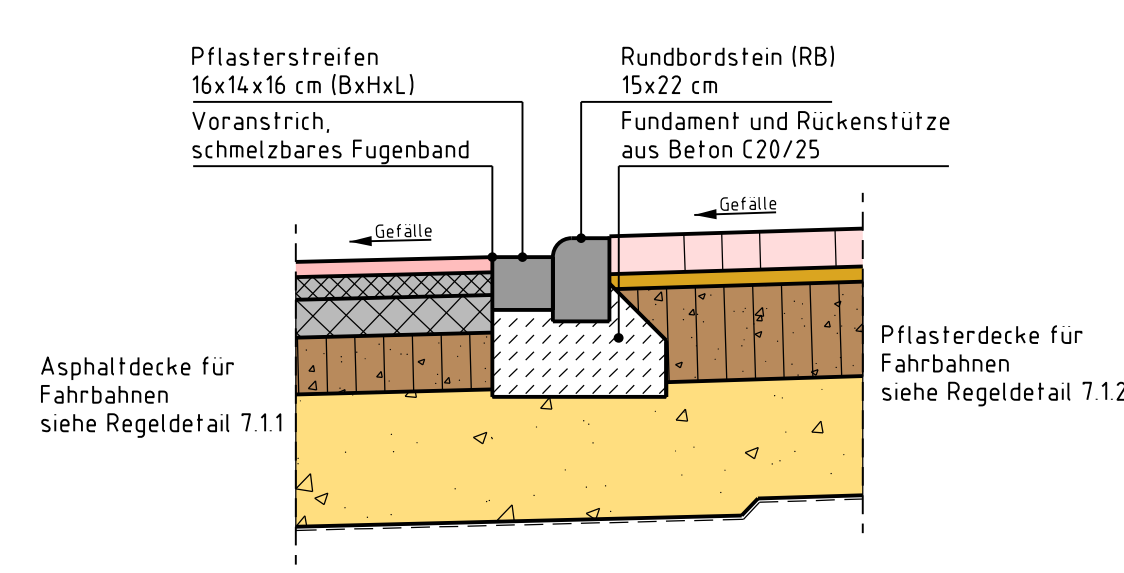


Regeldetail 7.2.2
Randeinfassungen nach DIN 18318
M: 1:20

Rundbordstein zwischen Asphalt- und Pflasterdecke

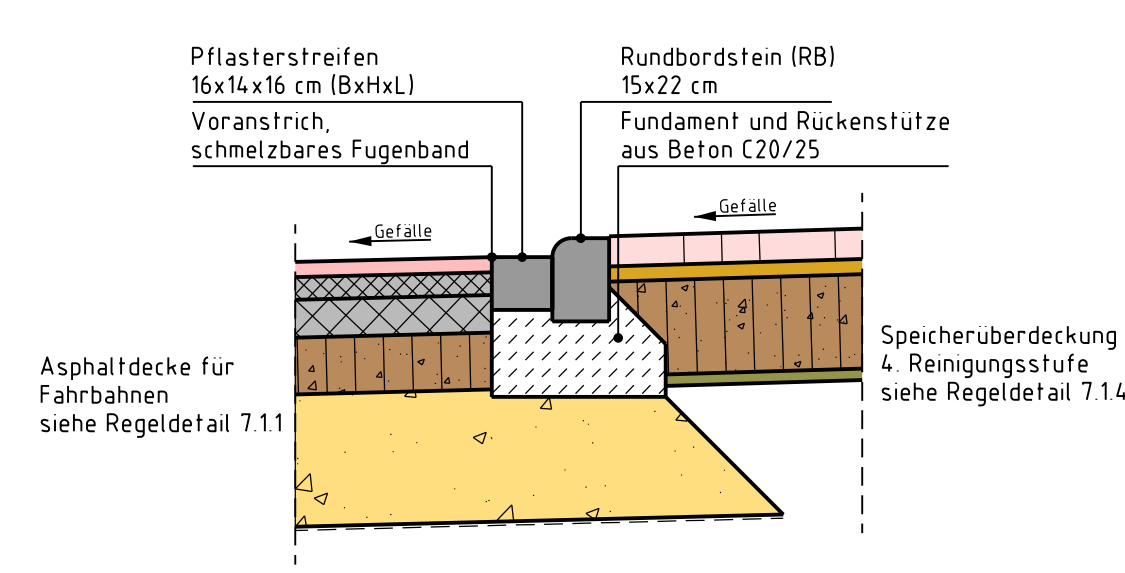


Regeldetail 7.2.3
Randeinfassungen nach DIN 18318
M: 1:20

Hochbordstein zwischen Asphalt- und Pflasterdecke

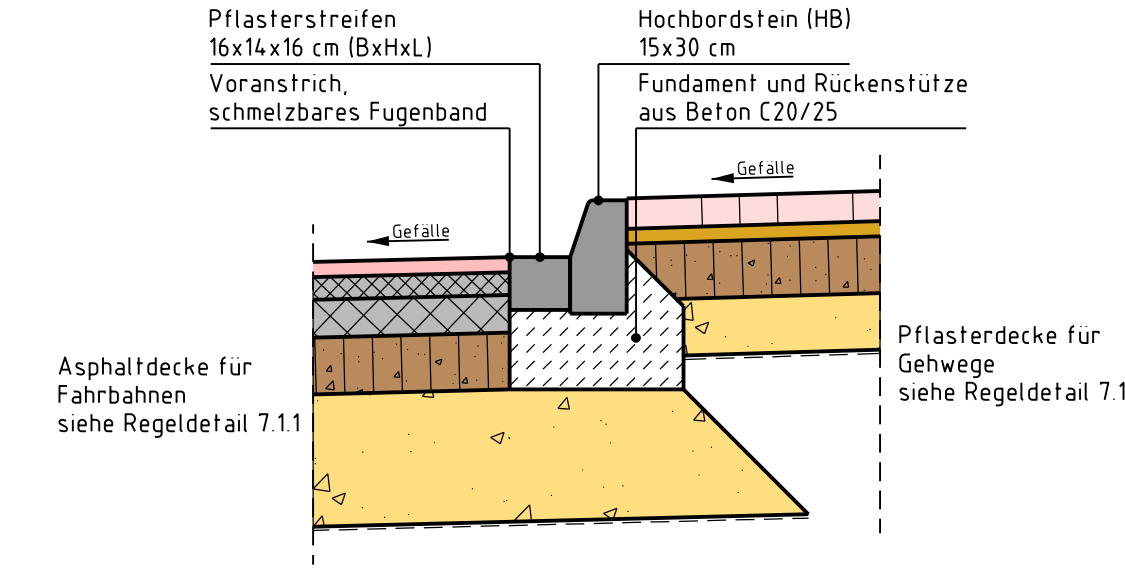


Regeldetail 7.2.4
Randeinfassungen nach DIN 18318
M: 1:20

Hochbordstein zwischen Asphalt- und Pflasterdecke

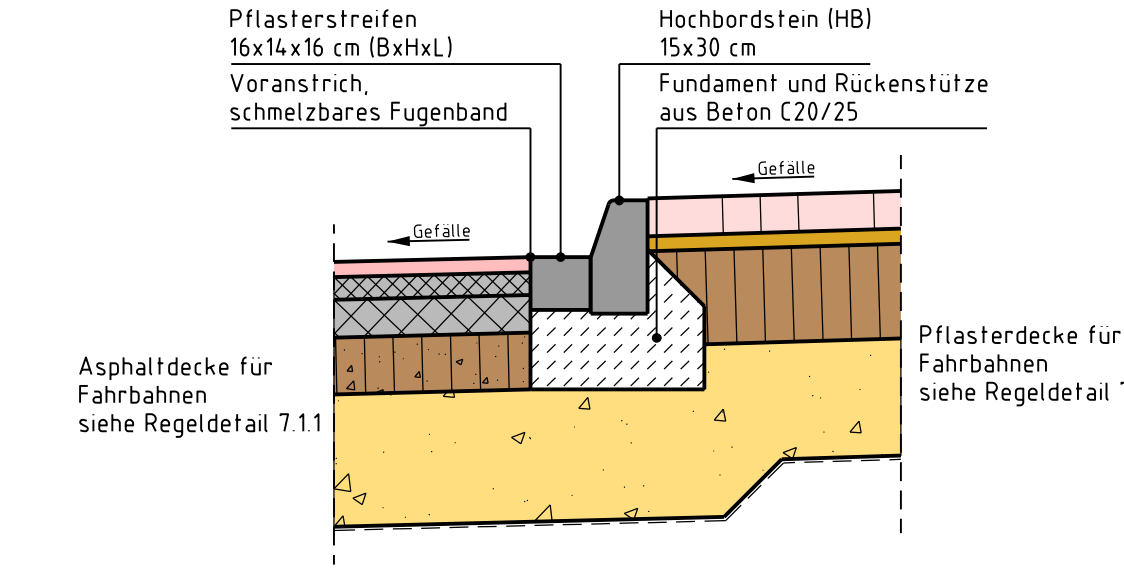


Regeldetail 7.2.5
Randeinfassungen nach DIN 18318
M: 1:20

Hochbordstein zwischen Asphaltdecke und Grünfläche

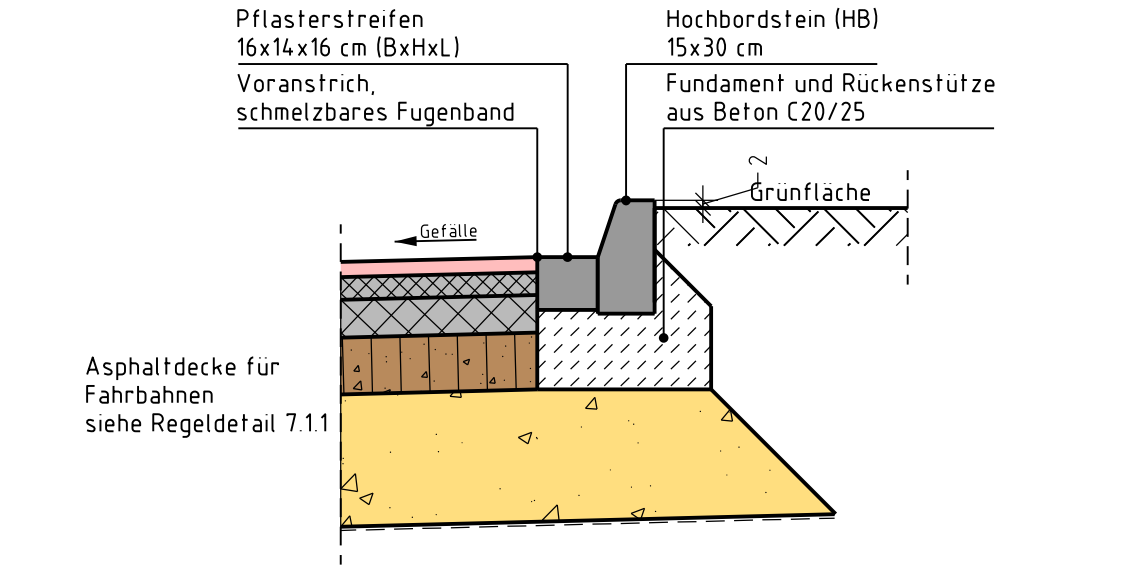


Regeldetail 7.2.6
Randeinfassungen nach DIN 18318
M: 1:20

Rasenbordstein zwischen Pflasterdecke und Grünfläche

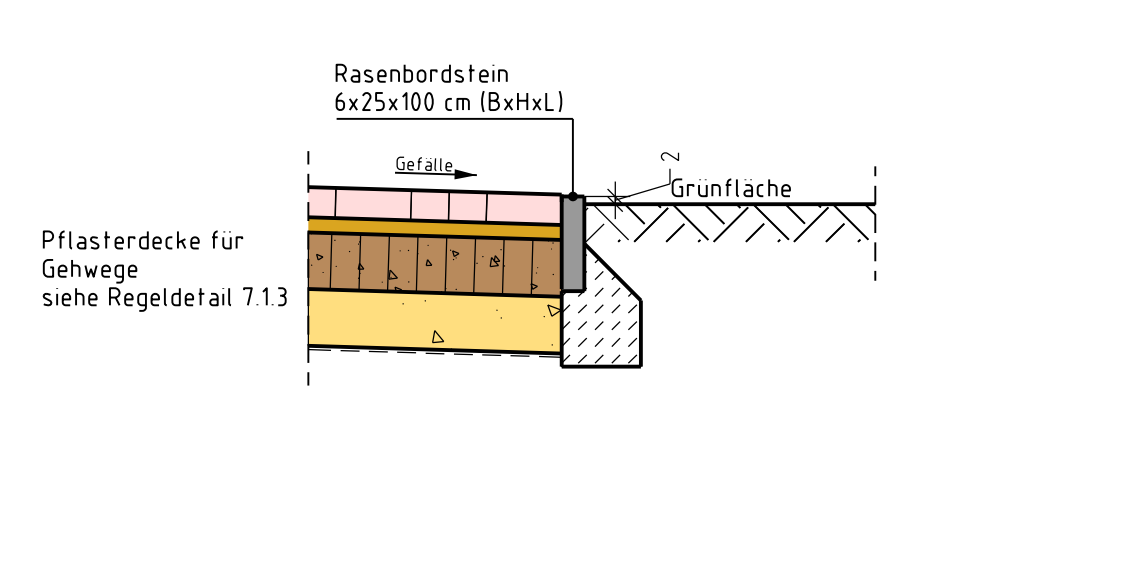


Regeldetail 7.2.7
Randeinfassungen nach DIN 18318
M: 1:20

Tiefbordstein zwischen Asphaltdecke und Grünfläche

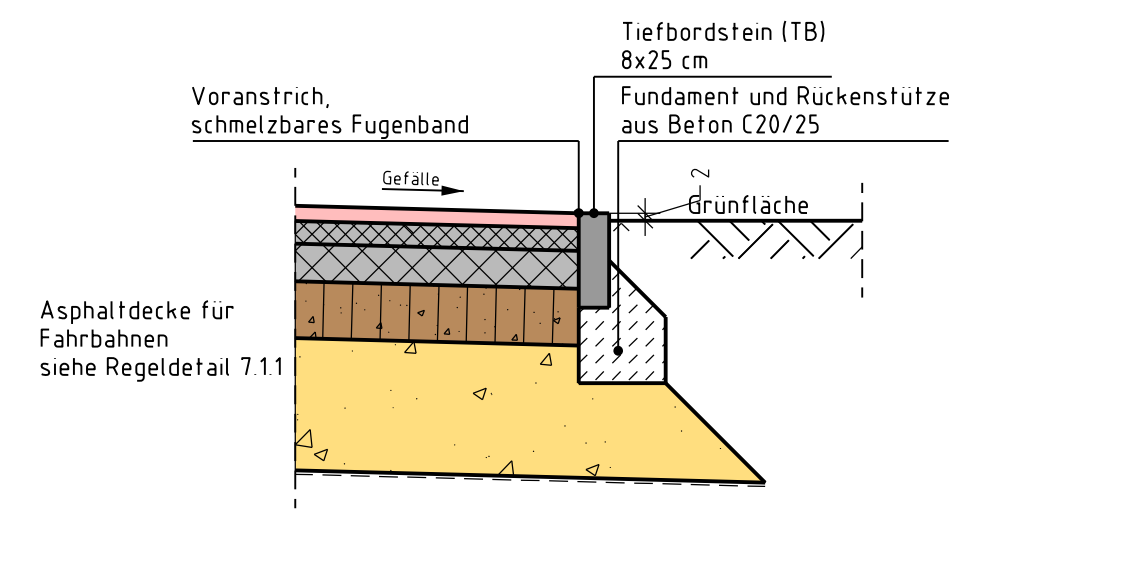


Regeldetail 7.2.7
Randeinfassungen nach DIN 18318
M: 1:20

Rinnestein zwischen Rasenschotter und Grünfläche

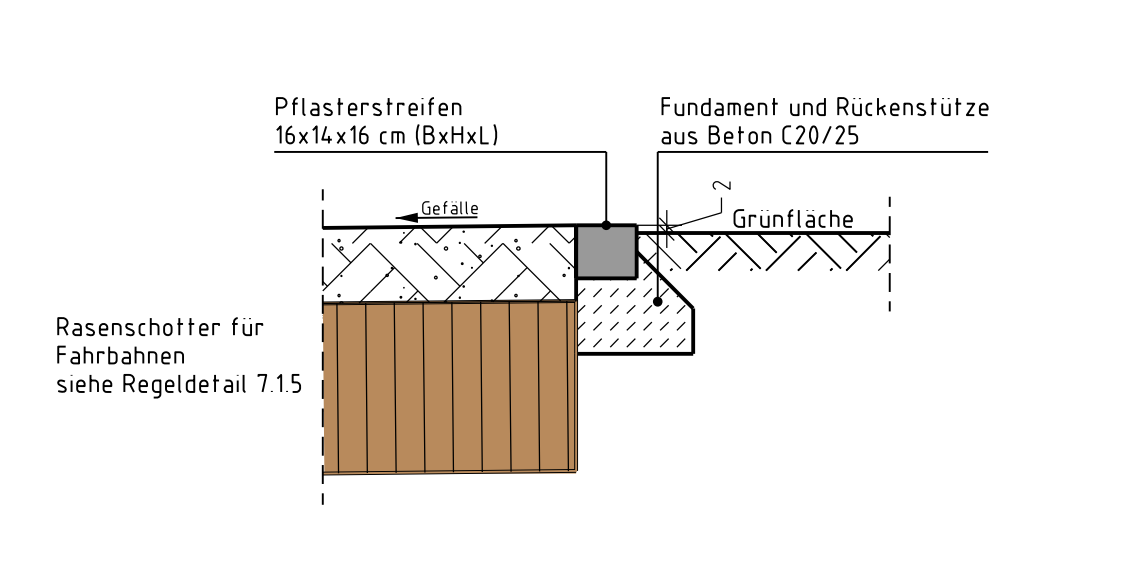


Regeldetail 7.2.8
Randeinfassungen nach DIN 18318
M: 1:20


Rinnestein zwischen Rasenschotter und Asphaltdecke

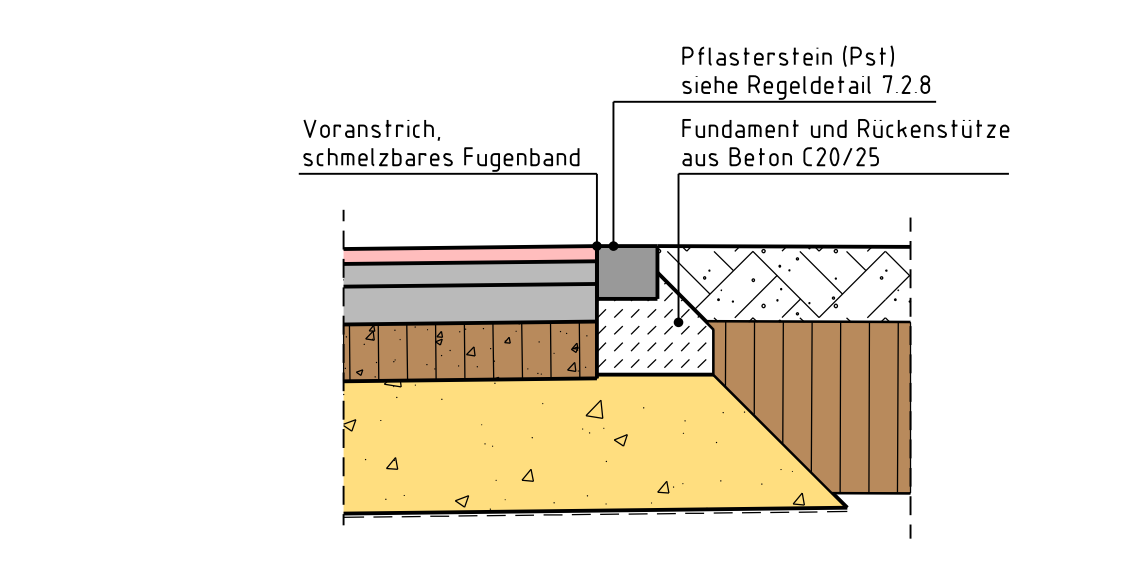


Regeldetail 7.3
Anschluss Pflasterfläche im Türbereich Gebäudestation
M: 1:20

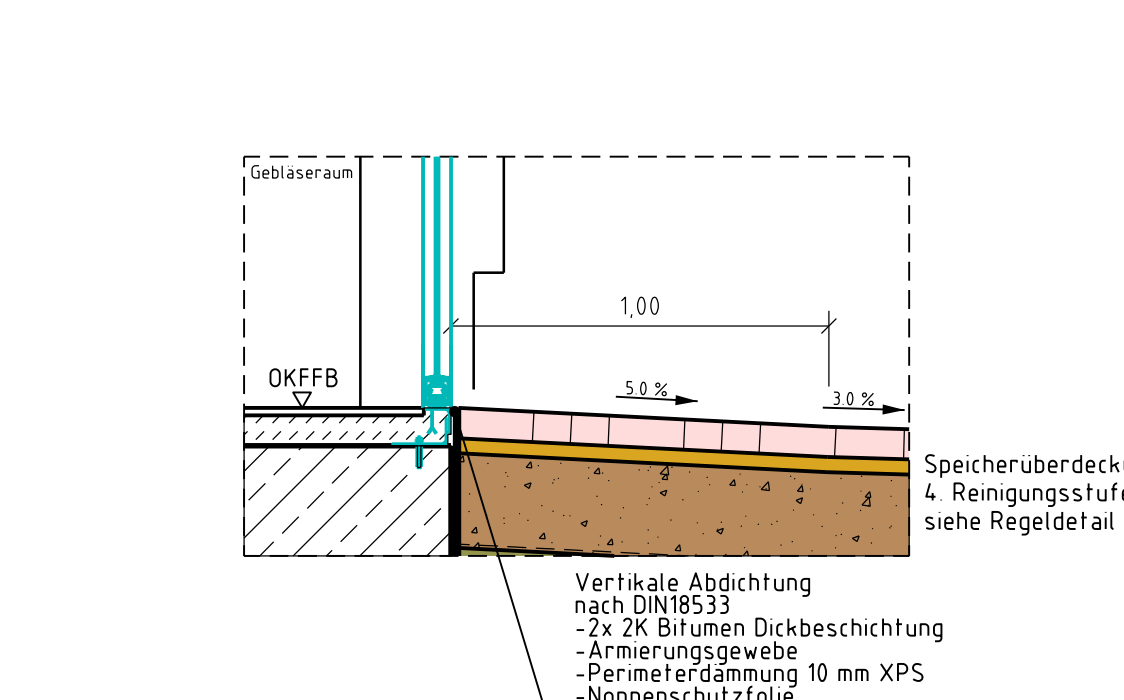


Regeldetail 7.4
Mulden-Rigolen-Versickerung
M: 1:20

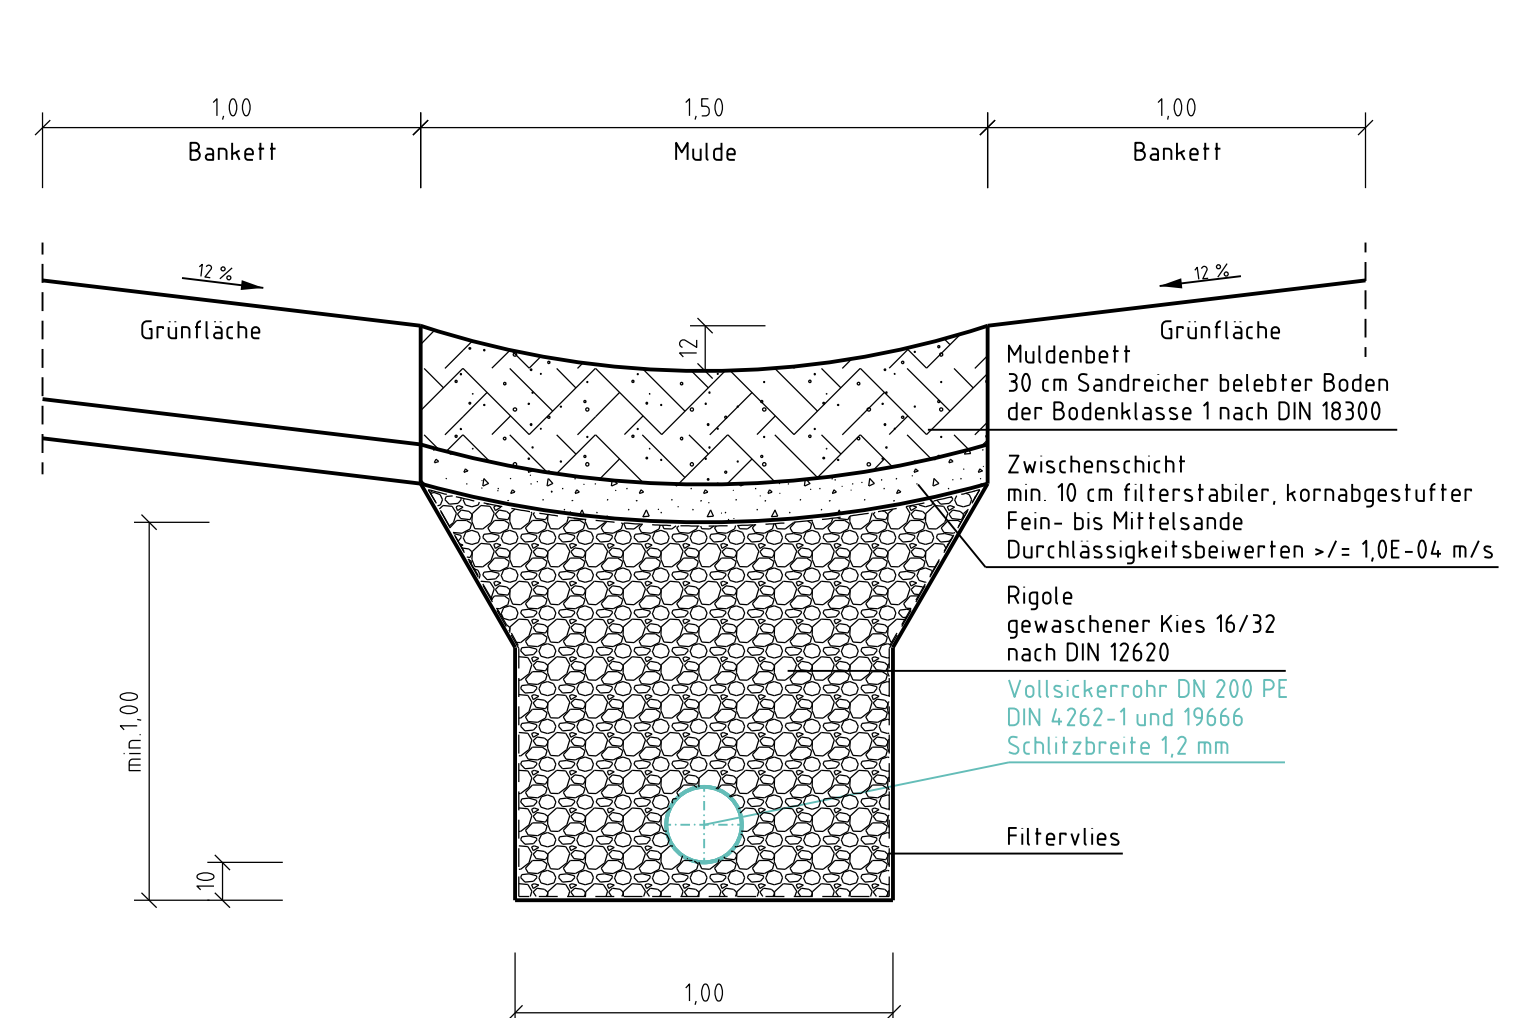


Regeldetail 7.5
Abgrenzung Speicherdecken
M: 1:20

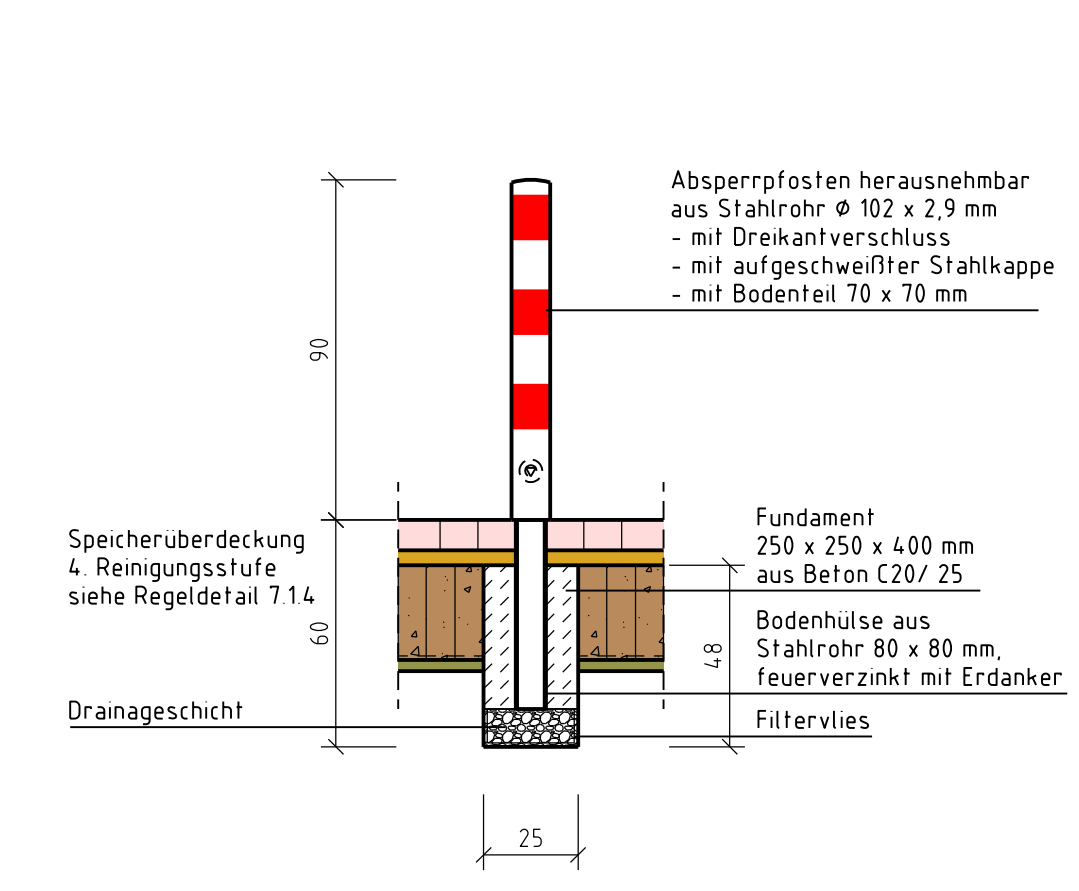


Regeldetail 7.6
Mastleuchte
M: 1:20

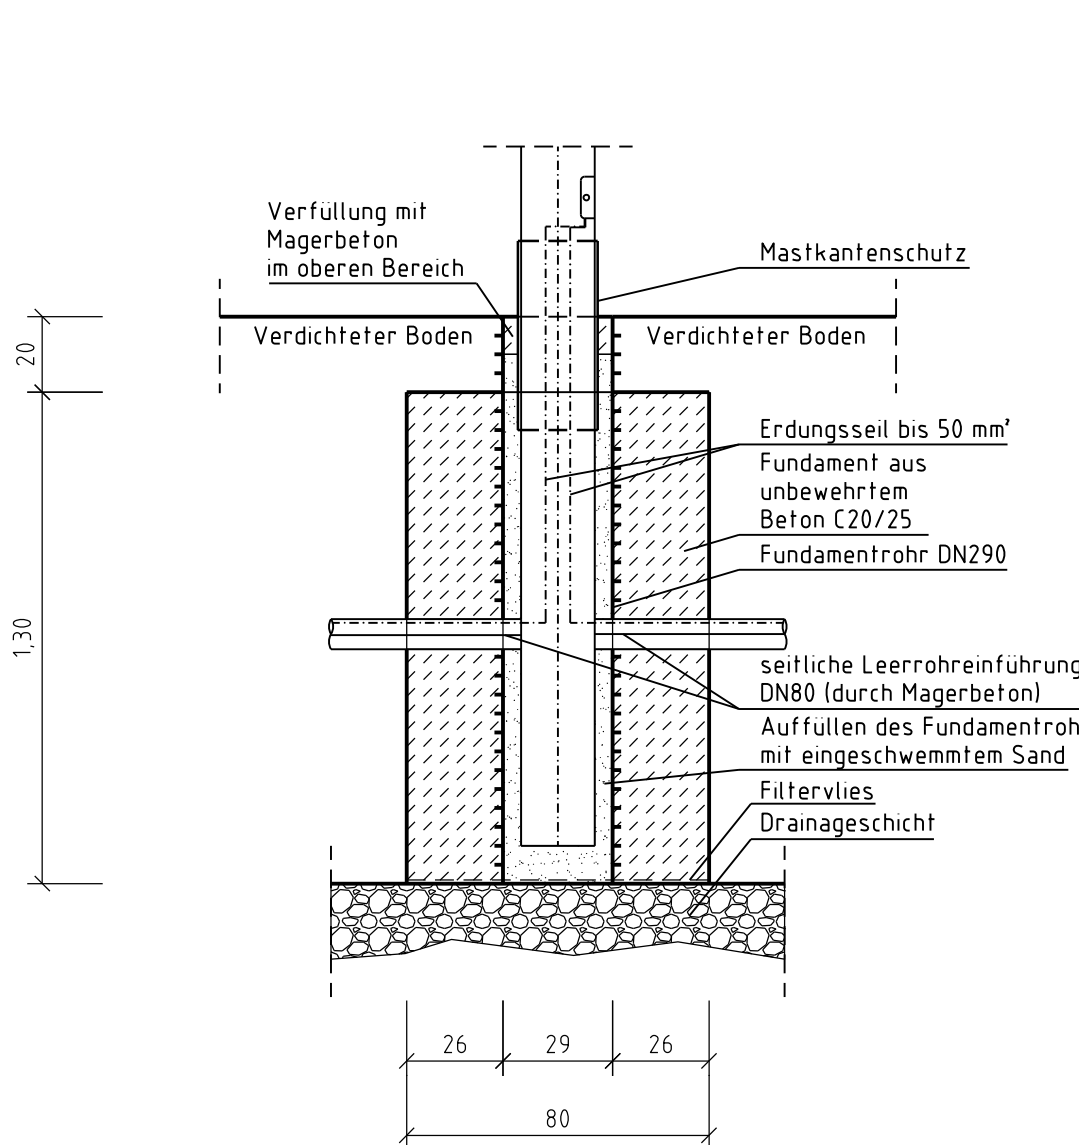

Regeldetail 7.7
Entwässerungsrinne
M: 1:20

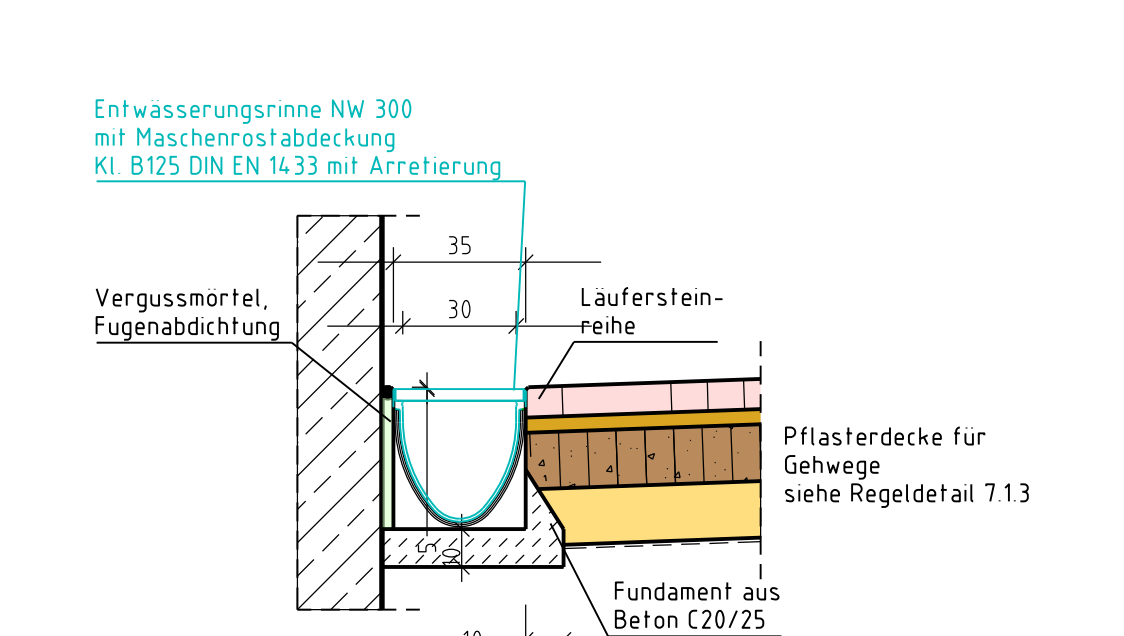

Regeldetail 7.8
Straßenablauf
M: 1:20

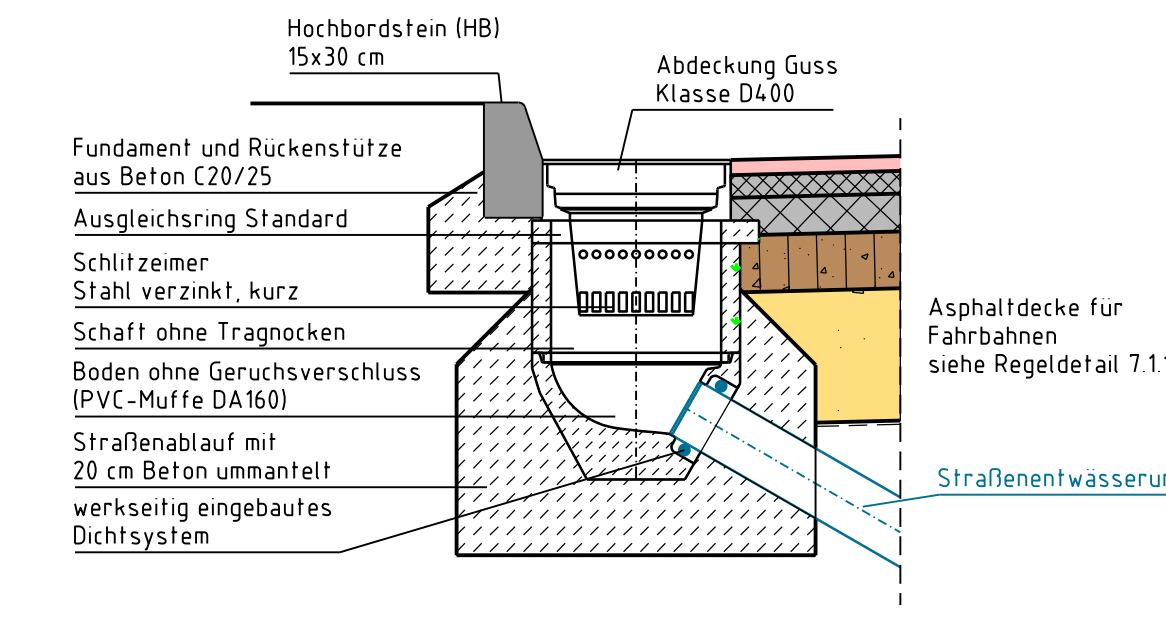

Lagebezugssystem: Gauß-Kruger
Höhenbezugssystem: DHHN2016, NHN (Normathohennull)

04			
03			
02	Anmerkungen vom Prüfverlauf AMT übernommen	04.05.2022	FI
01	Anpassung zur Ausschreibung VE31	11.01.2022	FI
00	Grundplan LPH05, 3_FX_5_IB_13, Index 00, Stand 18.12.2020	26.04.2021	FI
Nr.	Art der Änderung	Datum	Name

Projekt Nr.: 0332466 / 24.09.2018
Blatt Nr.: 3_FX_6_IB_13
Index: 02

STADT MÜNSTER
Amt für Mobilität und Tiefbau

Neubau 4. Reinigungsstufe
Straßen- und Wegeflächen
Regeldetails 7.1.1 bis 7.8

Maßstab: 1:20
Phase: Vorbereitung Vergabe

Münster

Erarbeitet	Datum	Name
gezeichnet
geprüft

Aufgestellt: ...

Erweiterung der Hauptkranlage Münster inklusive 4. Reinigungsstufe
Zum Heidehof 72
48157 Münster