

Zeichenerklärung

	Stahlbeton		Frostschuttschicht
	unbewehrter Beton		L-Planung
	Asphaltdeckschicht		Filtrationsverteilung
	Asphalttragschicht		Drainageverteilung
	Pflasterdeckschicht		Trinkwasserleitung
	Pflastertragschicht		Regenwasserleitung
	Schottertragschicht		Brauchwasserleitung

Abkürzungen

A	Baufelachse	gepl	geplant	RA	Rohracha
AR	Arbeitsfuge	GFK	Glasfaserkunststoff	RS	Rohrsäule
BAL	Bodenablauf	GG	Grauguss	S1	Stahl-Legung
BALGV	Bodenablauf mit Gerüstverschluss	GS	Gerüstoberkante	S16	Stahlbeton-Legung
BGS	Baugrubensohle	KSR	Kabelschutzhülle	StZ	Stützbohrer
BS	Bodenschütz	LS	Laubrinne	StZ	Stützbohrer
DD	Deckendurchbruch	NHN	Normalhöhe	U2	Unterzug
DF	Dehnfuge	OK	Oberkante	vam	vorhanden
DD	Deckeloberkante	OK FFB	Oberkante Fertigfußboden	WD	Wanddurchbruch
OS	Deckelschmitz	OK RFB	Oberkante Rohfußboden	WS	Wandstärke
FDE	Fundamenterde	PE	Polyethylen	Wsp	Wasserspiegel


Zugehörige Pläne

L_NU_UB Bauwerkspläne GAK-Filtration, Draufsicht, Grundrisse, Schnitte und Ansichten

Zugehörige Regeldetailpläne



3_FX_6_IB_13 Straßen- und Wegeflächen, Regeldetails 7.11 bis 7.16

Der Auftragnehmer ist verpflichtet, auf jede Unstimmigkeit der angegebenen Maße mit den örtlichen Gegebenheiten auf der Baustelle hinzuweisen. Alle Pläne sind mit den jeweiligen Anschlussplänen zu vergleichen. Maße und Mengen sind vom Auftragnehmer verantwortlich zu prüfen. Unstimmigkeiten und Unklarheiten sind vor der Ausführung mit der örtl. Baubehörde zu klären.

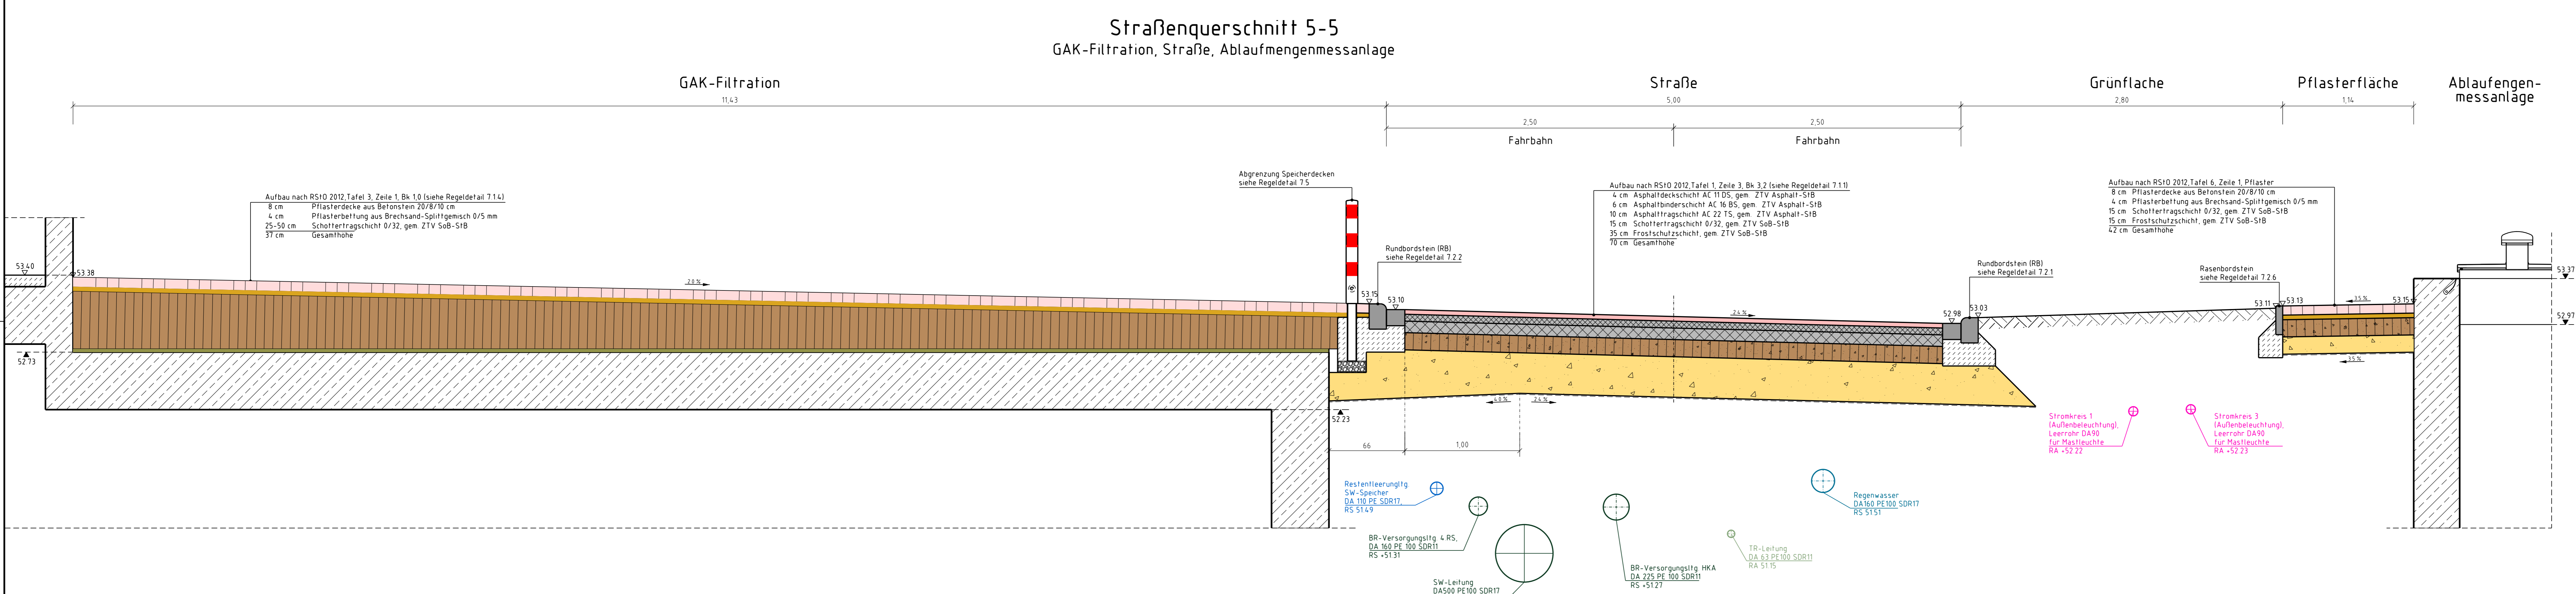

Lagebezugssystem

Gauß-Krüger DHHN2016, NHN (Normalhöhennull)

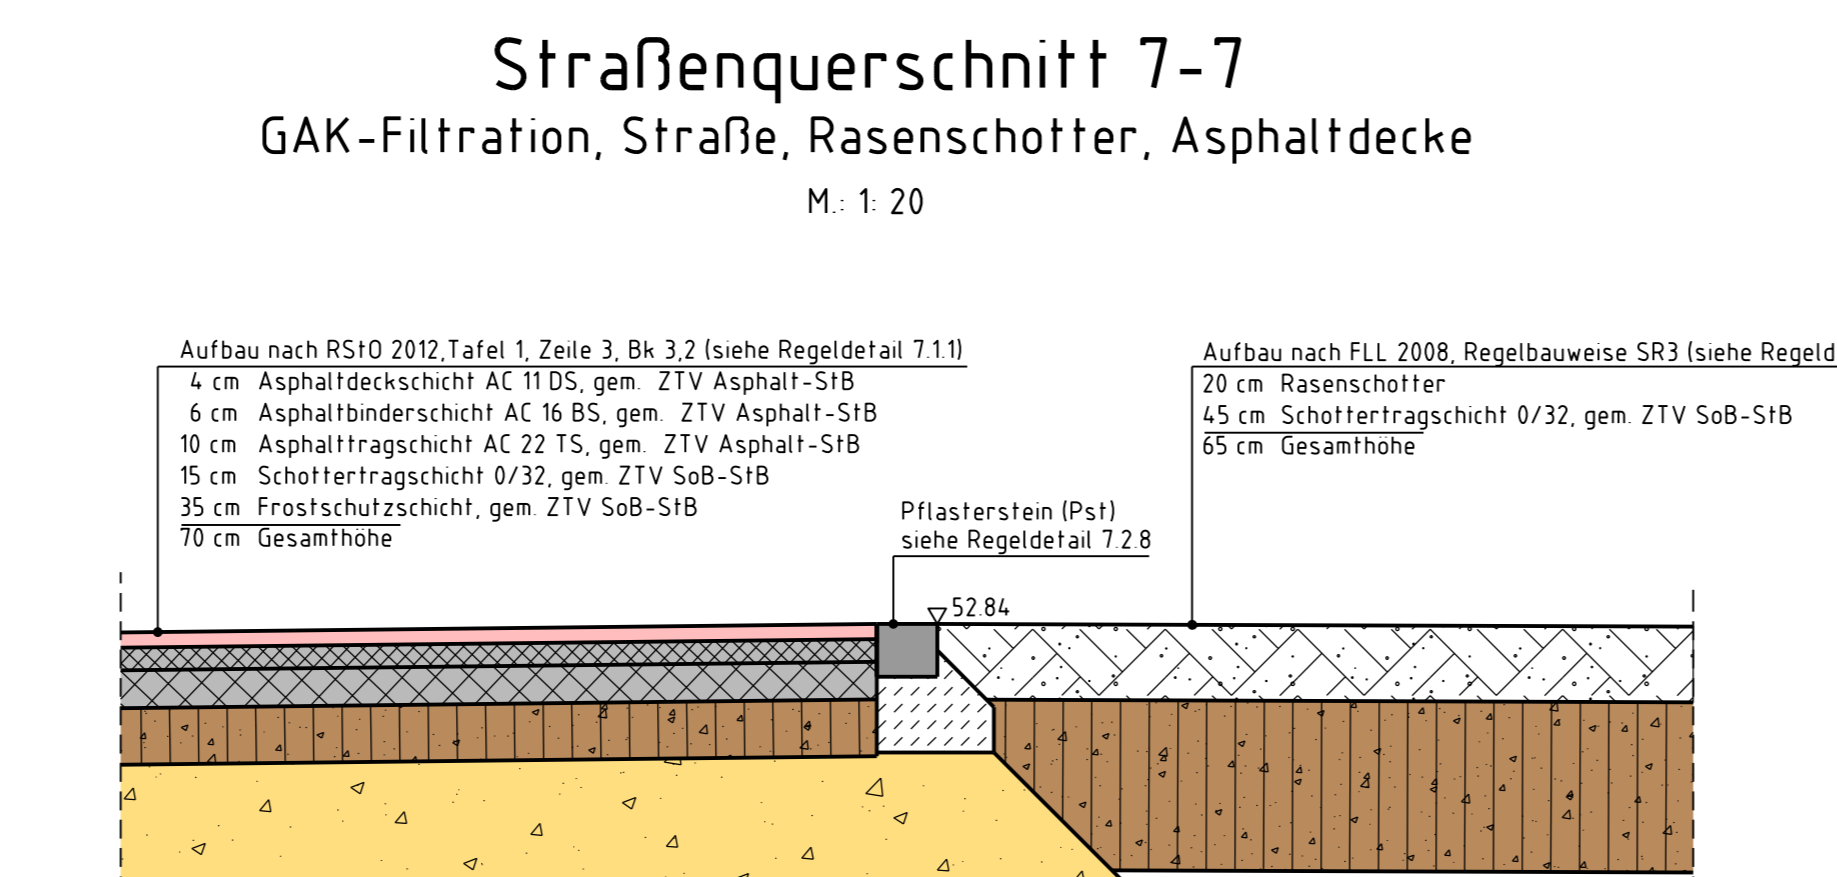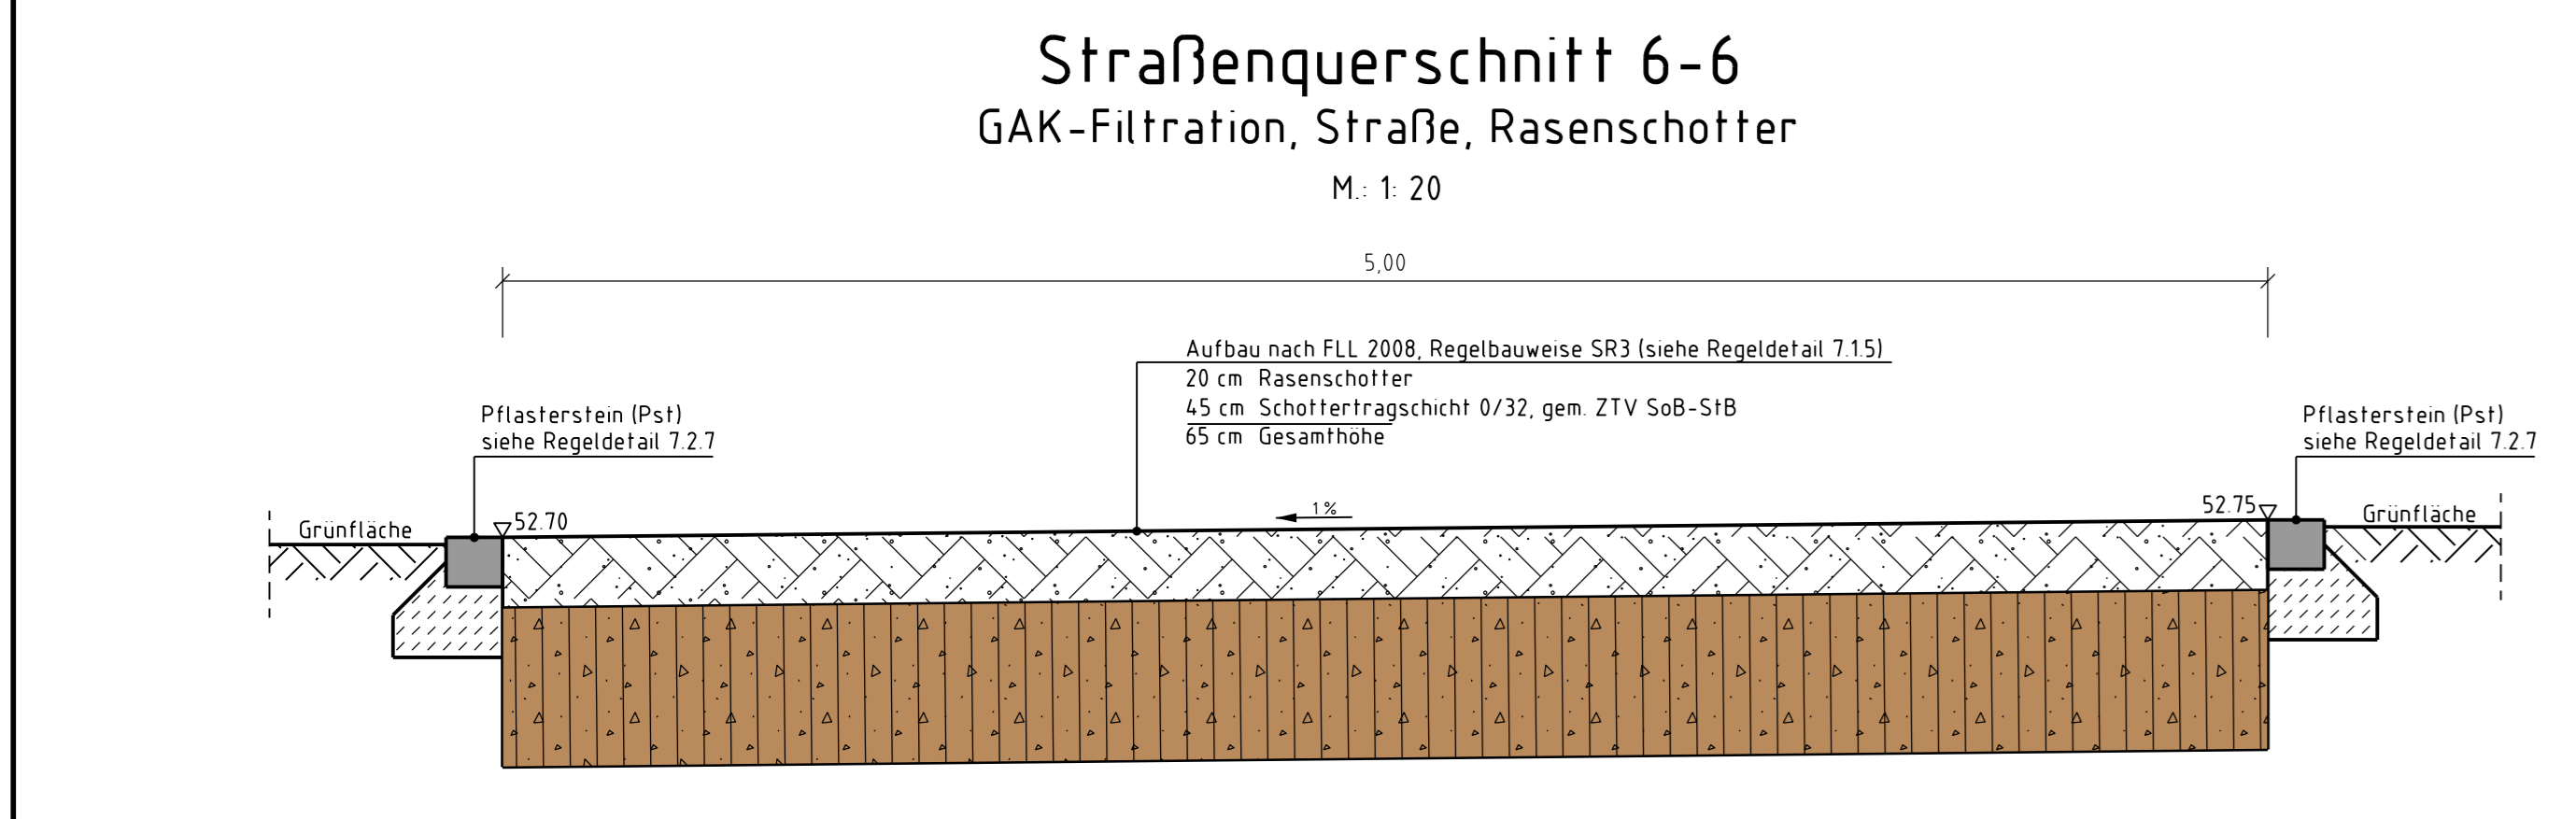

03	Anmerkungen vom Prüfücklauf AMT übernommen sowie	03.05.2022	FI
02	Straßenquerschnitt 0-6 und 7-7 ergänzt.		
01	Anpassung zur Ausschreibung VE31	11.01.2022	FI
00	Grundplan LPH05_3_FX_6_IB_15, Index 00, Stand 18.12.2020	26.04.2021	FI
Nr.	Art der Änderung	Datum	Name

Projekt Nr.: 0332466 / 24.09.2018
Blatt Nr.: 3_FX_6_IB_15

STADT MÜNSTER
Amt für Mobilität und Tiefbau

Index: 02

Neubau 4. Reinigungsstufe Straßen- und Wegeflächen Straßenquerschnitte GAK

Maßstab: 1:20
Phase: Vorbereitung Vergabe

bearbeitet	Datum	Name
gezeichnet
geprüft

Münster
Erweiterung der Hauptkläranlage Münster inklusive 4. Reinigungsstufe
Zum Heidehof 72
48157 Münster

Aufgestellt: ...