

**Zeichenerklärung:**

	vorh. Bauteile / befestigte Flächen		gepl. Zaun- und Toranlage
	vorh. befestigte Flächen		gepl. Bauteile
	vorh. Schoflerwege		gepl. Straßen- und Wegebau
	vorh. Leitungen		gepl. Kabeltrasse, Außenbeleuchtung
	vorh. Einzäunung		gepl. Mulden-Rigolen-Versickerung
	Baumbestand		gepl. Straßenentwässerung

**Zugehörige Pläne:**


0_XM_5_IB_02	Stromversorgung, Bauablaufplan
0_XX_5_IB_06	Gesamtkonzept, Baustelleneinrichtungsplan, Übersichtslageplan
0_XM_5_ET_07	Kampfmittelauflösung, Übersichtslageplan
3_FX_5_IB_03	4. RS, Baustelleneinrichtung, Lageplan Teil 3
3_FX_5_IB_04	4. RS, Baustelleneinrichtung, Lageplan Teil 3
3_FX_5_IB_06	4. RS, Abstellplan, Lageplan Teil 3
3_FX_5_IB_16 bis 27	4. RS, Bauablaufplan, Bauphase 1 bis 5

**Baublauf:**

Bauphase 4: Straßenentwässerung, Außenbeleuchtung und Steckdosenkombis, Zaun- und Toranlage, Straßen- u. Wegebau.

Der Auftragnehmer ist verpflichtet, auf jede Unstimmigkeit der angegebenen Maße mit den örtlichen Gegebenheiten auf der Baustelle hinzuweisen. Alle Pläne sind mit den jeweiligen Anschlussplänen zu vergleichen. Maße und Mengen sind vom Auftragnehmer verantwortlich zu prüfen. Unstimmigkeiten und Unklarheiten sind vor der Ausführung mit der örtl. Baubewachung zu klären.

Für die Richtigkeit der Darstellung im Bereich der Beleuchtung wird keine Gewähr übernommen. Die aktuelle Planung der Beleuchtung und Nachklärung ist aus Teil A Biologische Reinigungsstufe u. Schlammbehandlung zu entnehmen.

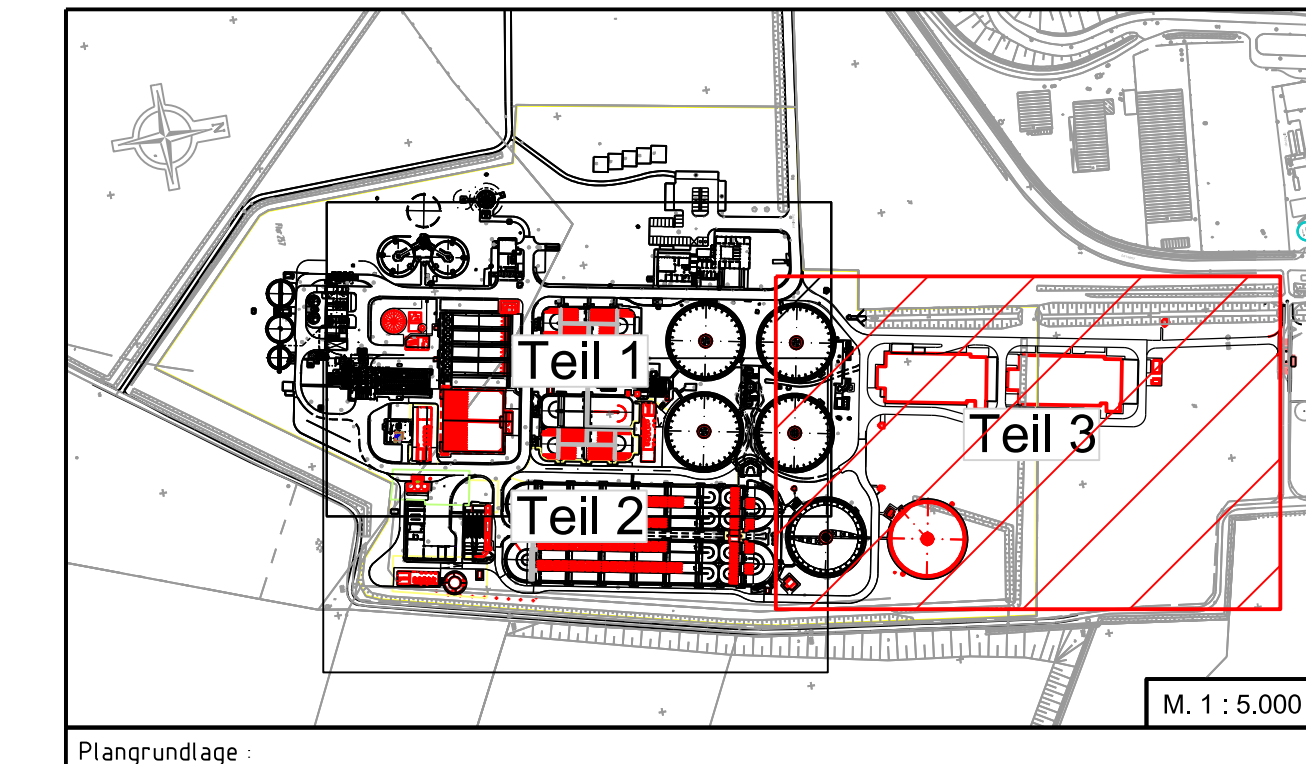

Plangrundlage: Auftragsplan der Stadt Münster, Liegenschaftskataster der Stadt Münster, Quellenvermerk: Datenlizenz Deutschland - Land NRW / Stadt Münster (2017) - Version 2.0

Lagebezugssystem: Gauß-Krüger  
 Höhenbezugssystem: DHHN2016, NHN (Normalhöhennull)

05			
04			
03			
02			
01	Anmerkungen vom Prüfverlauf AMT übernommen	05.05.2022	FI
00	Grundplan LPH05_3_FX_5_IB_26, Index 00, Stand 18.12.2020	26.04.2021	FI
Nr.	Art der Änderung	Datum	Name

Projekt Nr.: 0332466 / 24.09.2018  
 Blatt Nr.: 3\_FX\_6\_IB\_26  
 Index: 01

**Neubau 4. Reinigungsstufe  
 Bauablaufplan, Bauphase 4  
 Außenentwässerung u. -beleuchtung,  
 Zaunanlage, Straßen- u. Wegebau**

Maßstab: 1:500  
 Phase: Vorbereitung Vergabe

**STADT MÜNSTER**  
 Amt für Mobilität und Tiefbau

**Münster**  
 Erweiterung der Hauptkläranlage Münster  
 inklusive 4. Reinigungsstufe  
 Zum Heidehof 72  
 48157 Münster

gearbeitet	Datum	Name
gezeichnet	...	...
geprüft	...	...
Aufgestellt:		
Münster, am		
IA		