

Zeichenerklärung:

	vorh. Bauteile / befestigte Flächen		Baumbestand
	vorh. befestigte Flächen		gepl. Bauteile
	vorh. Schotterwege		gepl. Straßen- und Wegebau
	vorh. Leitungen		gepl. Außenanlagen und Begrünung
	vorh. Einzäunung		

Zugehörige Pläne:


0_XM_5_IB_02	Stromversorgung, Bauablaufplan
0_XM_5_IB_06	Gesamtanlage, Baustelleneinrichtungsplan, Übersichtslageplan
0_XM_5_ET_01	Kampfmittelhaltung, Übersichtslageplan
3_FX_5_IB_03	4. RS, Baustelleneinrichtung, Lageplan Teil 3
3_FX_5_IB_04	4. RS, Baustelle, Baugrubenplan, Lageplan Teil 3
3_FX_5_IB_06	4. RS, Abstellplan, Lageplan Teil 3
3_FX_5_IB_16 bis 21	4. RS, Bauablaufplan, Bauphase 1 bis 5

Bauablauf:

Bauphase 5 Außenanlagen und Begrünung auf HKA Gelände (keine Ausgleichsfläche)

Der Auftragnehmer ist verpflichtet, auf jede Unstimmigkeit der angegebenen Maße mit den örtlichen Gegebenheiten auf der Baustelle hinzuweisen. Alle Pläne sind mit den jeweiligen Anschlussplänen zu vergleichen. Maße und Mengen sind vom Auftragnehmer verantwortlich zu prüfen. Unstimmigkeiten und Unklarheiten sind vor der Ausführung mit der örtl. Bauberaterung zu klären.

Für die Richtigkeit der Darstellung im Bereich der Begrünung wird keine Gewähr übernommen. Die aktuelle Planung der Begrünung und Nachplanung ist aus Teil A Biologische Reinigungsstufe u. Schlammbehandlung zu entnehmen.

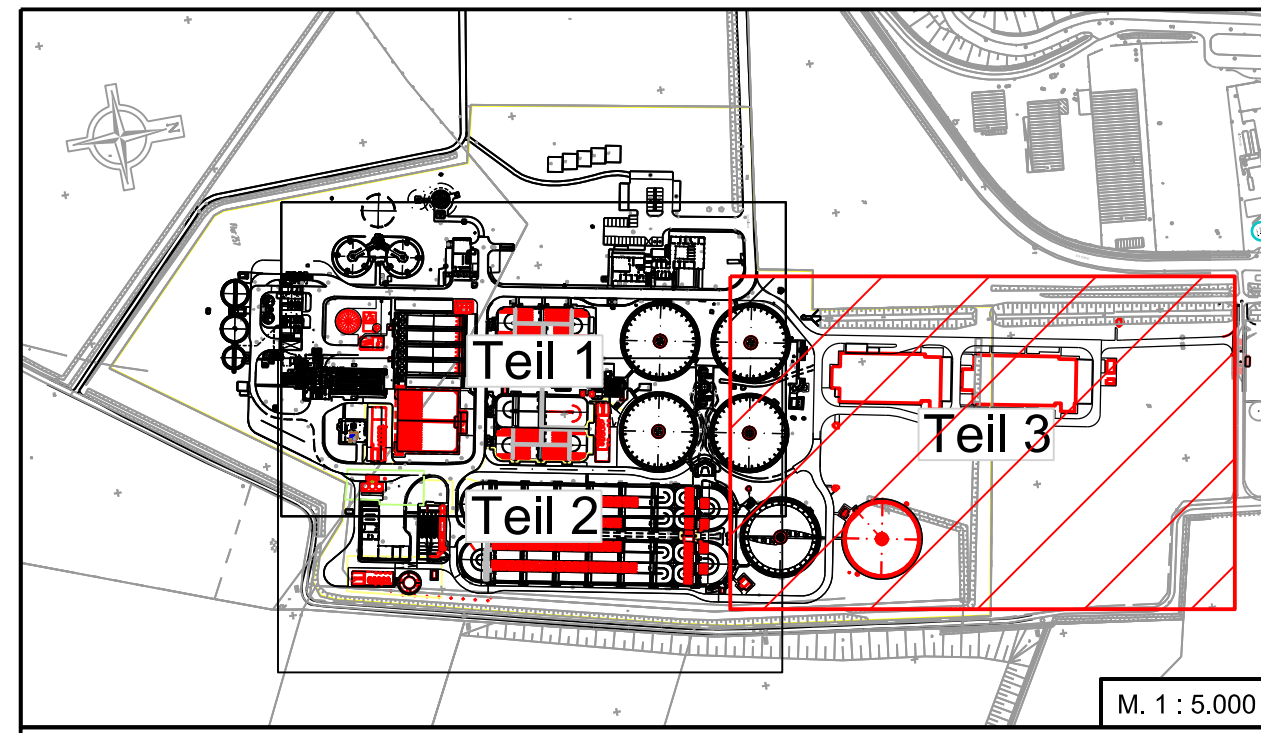

Plangrundlage:
 Auftragsplan der Stadt Münster
 Liegenschaftskataster der Stadt Münster
 Quellenverzeichnis: Datenlizenz Deutschland - Land NRW / Stadt Münster (2017) - Version 2.0

Lagebezugssystem: Gauß-Krüger
 Höhenbezugssystem: DHHN2016, NHN (Normalhöhennull)

04			
03			
02			
01	Anpassungen zur Ausschreibung VE24	30.08.2021	FI
00	Begründung der optionale Lagerfläche ergänzt	26.04.2021	FI
Nr.	Art der Änderung	Datum	Name

Projekt Nr.: 0332466 / 24.09.2018
 Blatt Nr.: 3_FX_6_IB_27
 Index: 01

STADT MÜNSTER
 Amt für Mobilität und Tiefbau

Neubau 4, Reinigungsstufe
Bauablaufplan, Bauphase 5
Außenanlagen und Begrünung

Maßstab: 1:500
 Phase: Vorbereitung Vergabe

Münster
 Hauptkrananlage

Erweiterung der Hauptkrananlage Münster
 inklusive 4. Reinigungsstufe
 Zum Heidehof 72
 48157 Münster

Arbeitsplan
 gezeichnet
 geprüft
 Aufgestellt:
 Mithras der
 IA