




ANSICHT SÜD - OST

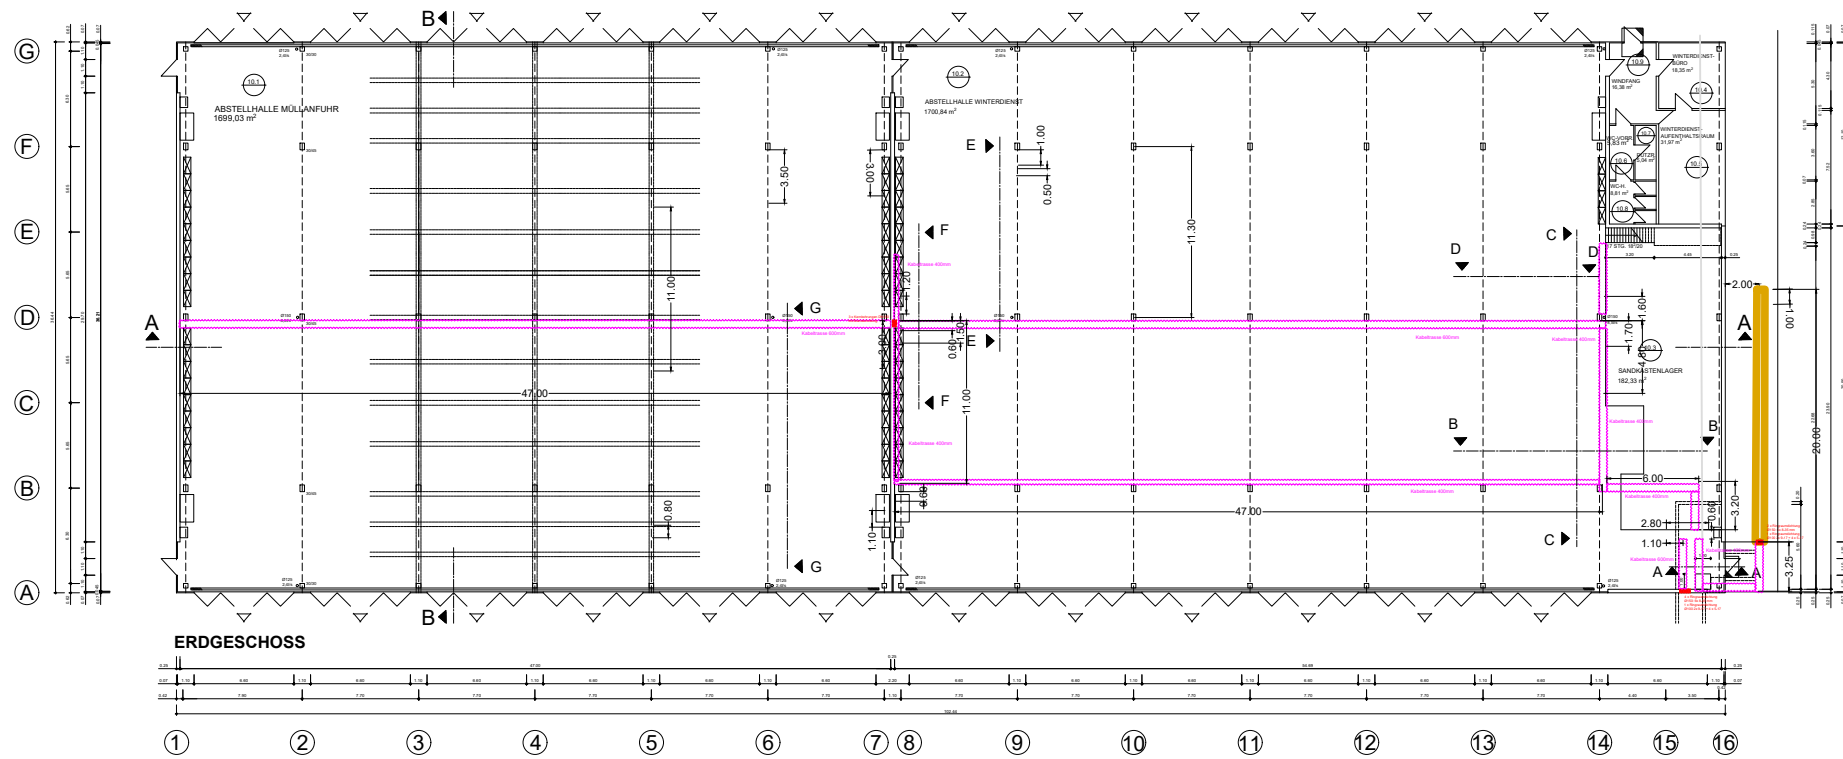


ERDGESCHOSS

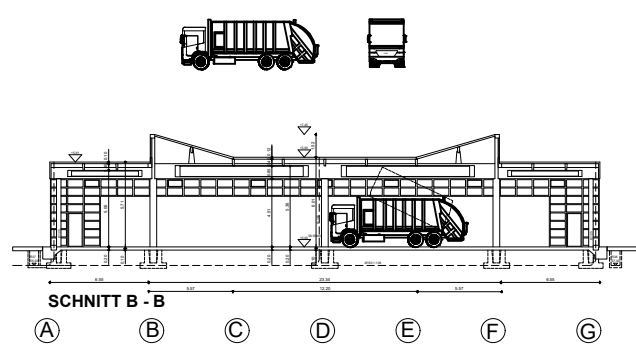


SCHNITT B - B

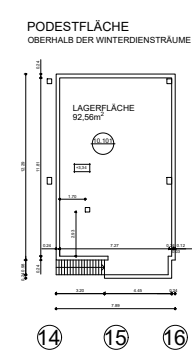


PODESTFLÄCHE  
OBERHALB DER WINTERDIENSTRÄUME

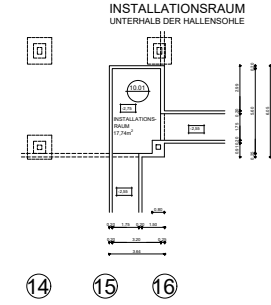


INSTALLATIONSRAUM  
UNTERHALB DER HALLENSÖHLE

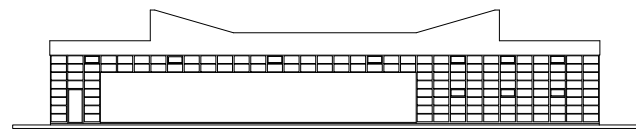

ANSICHT NORD - OST

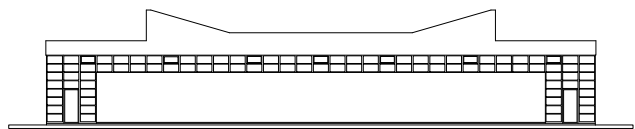

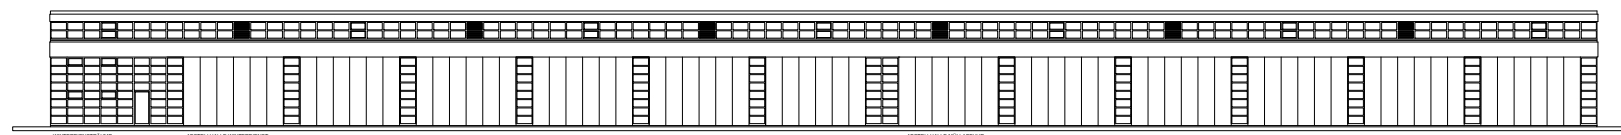


ANSICHT SÜD - WEST



ANSICHT NORD - WEST

**Legende**

-  Erdgraben
-  Durchbruch
-  Kabeltrasse

**Technische Anmerkungen**


<b>Ladepunkte AC</b>	30 Ladepunkte
Anzahl	22 kW
Leistung je Ladepunkt	
<b>Ladepunkte DC</b>	17 Ladepunkte
Anzahl	25 kW / 150 kW
Leistung je Ladepunkt	
<b>Unterverteilung</b>	---
Maximale Strom	---
Montageart	---
Anzahl Abgänge	---
Anfahrtschutz	---

**Allgemeine Anmerkungen**

09			
08			
07			
06			
05			
04			
03			
02			
01			
00	Erstellung Lageplan	27/04/2026	DMR
Index	Änderungen	Datum	gez.

**Ausführungsplanung**

**Übersicht:**



<b>Bauvorhaben:</b> Ladeinfrastruktur Fahrzeughalle awm Münster Rösnerstraße 10 48155 Münster	<b>Bauherr:</b> Abfallwirtschaft Münster Rösnerstraße 10 48155 Münster
--	---

<b>Projekt:</b>	Ausbau Ladeinfrastruktur AWM
<b>Planbezeichnung:</b>	Lageplan Hardware



Blattformat: ISO full bleed A3 (420.00 x 297.00 mm)	Maßstab: 1:500	Index:
---	----------------	--------

© Energiepartner GmbH - Diese Zeichnung/Planung ist geistiges Eigentum der energiepartner projekt GmbH und unterliegt dem Urheberrecht. Sie darf ohne schriftliche Zustimmung weder ververviältigt noch Dritten zugänglich gemacht werden.